



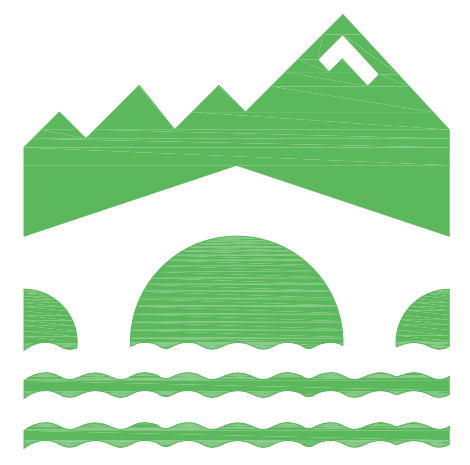

Gobierno de
La Rioja

Consejería de Fomento
y Política Territorial
Dirección General de Obras Públicas y Transportes


"PROYECTO DE ENSANCHE Y MEJORA DE LA CARRETERA LR-471, DE LA CARRETERA LR-259 A SANTA LUCÍA DE OCÓN"

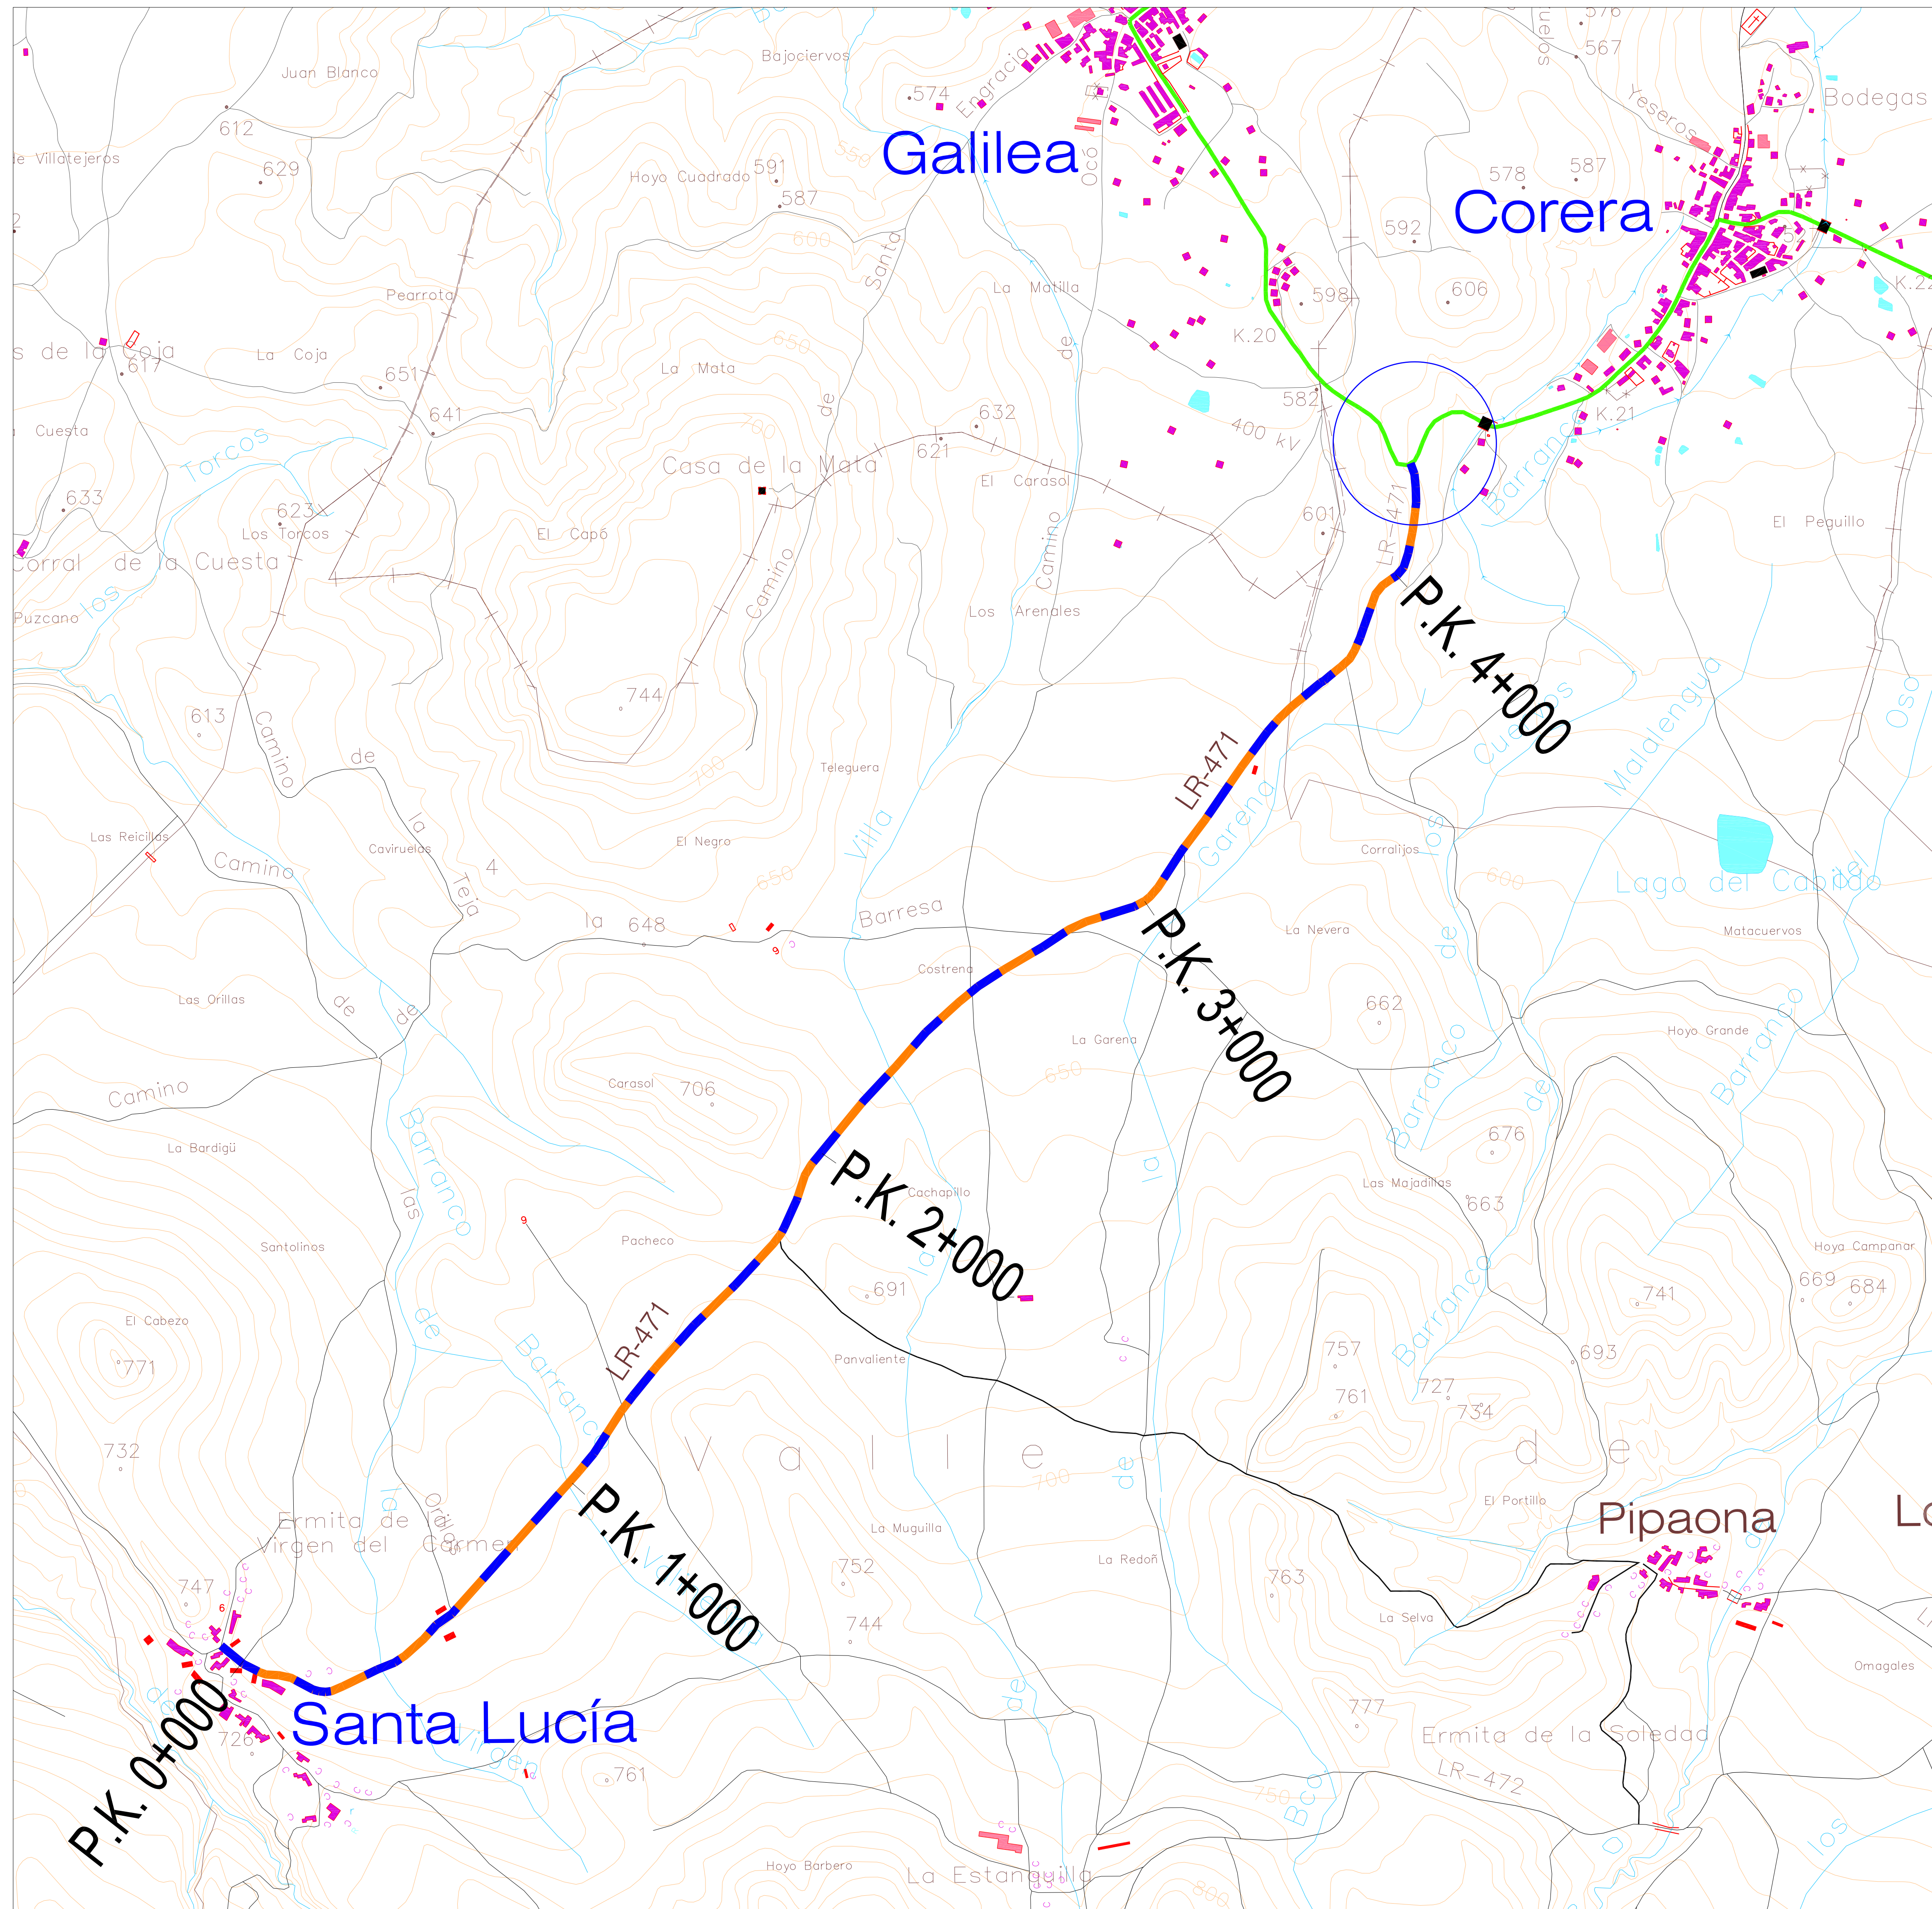

VISTA AÉREA INTERSECCIÓN




INTERSECCIÓN PROYECTADA

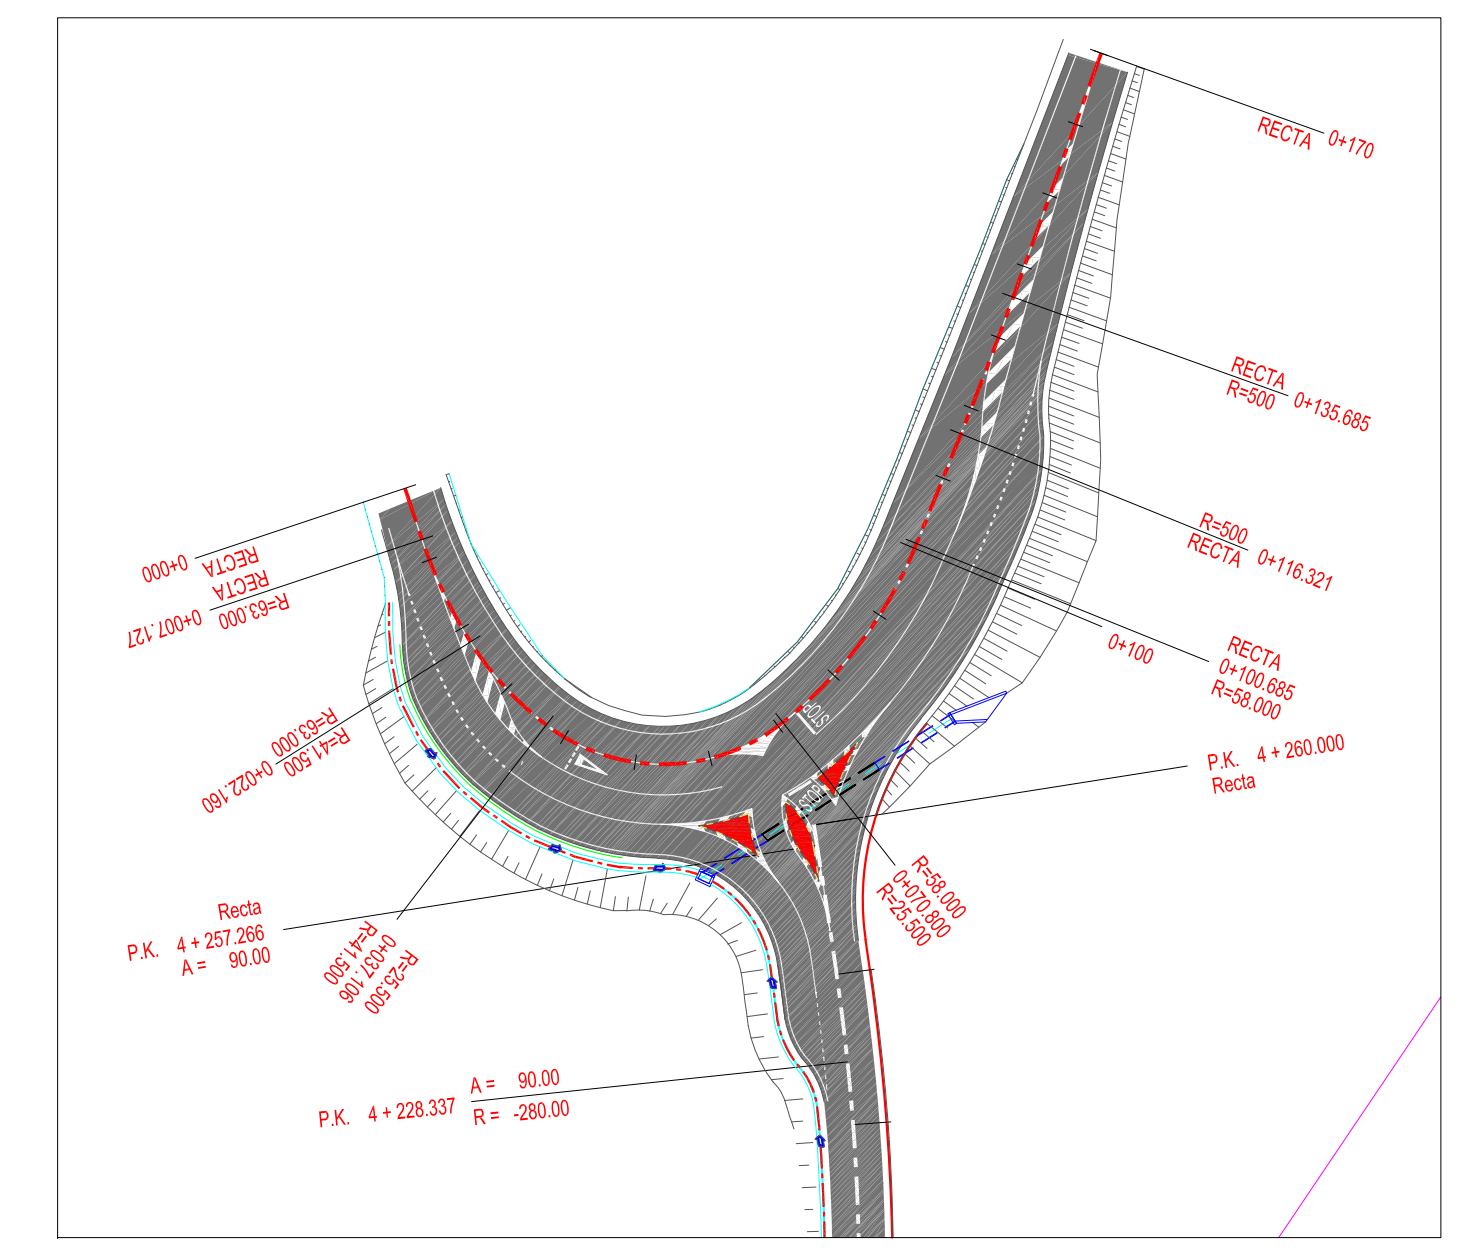


SECCIONES TIPO


DESMONTE Y TERRAPLEN

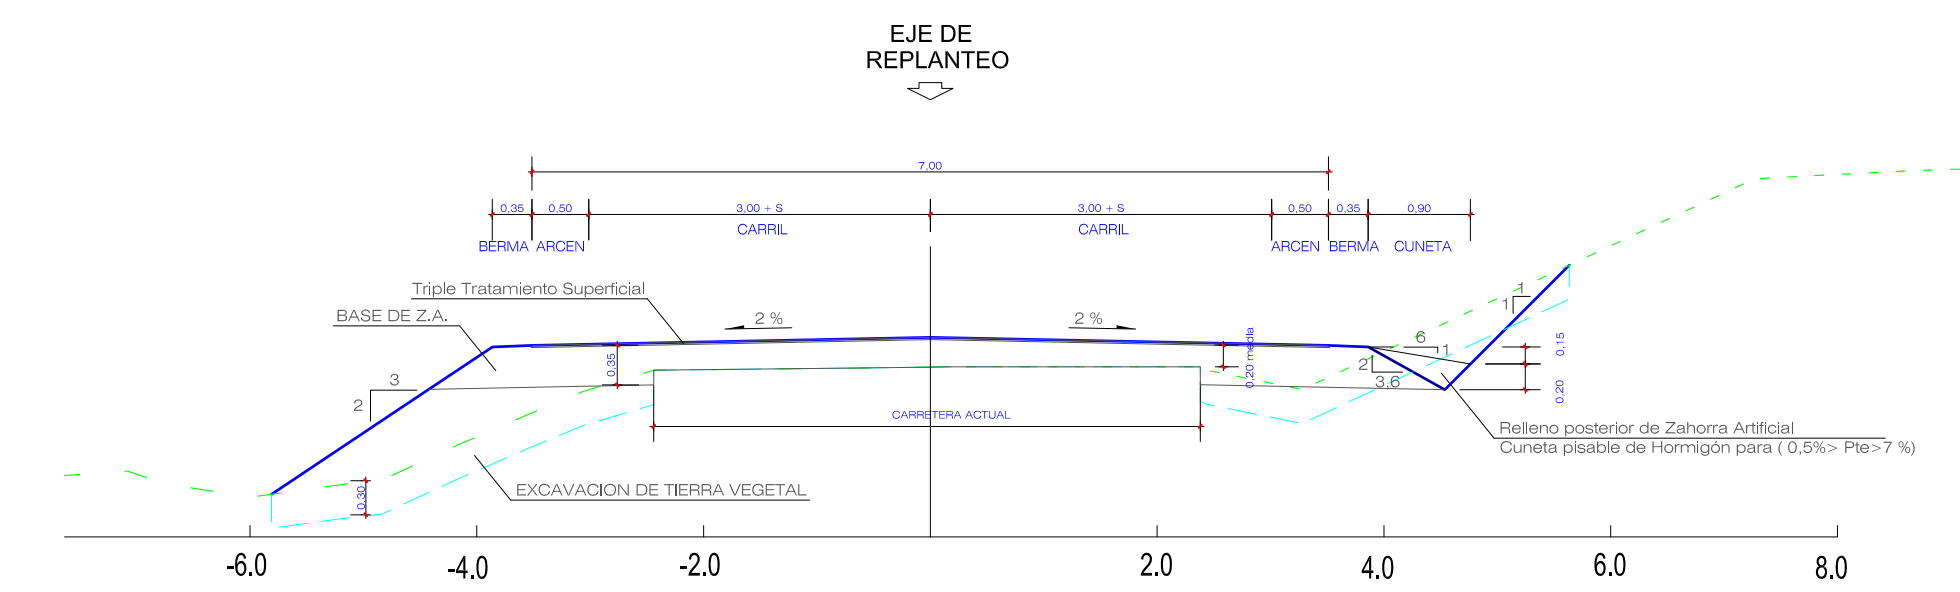

DESMONTE CON BERMA JUNTO CUNETTA DESDE PK 3+980 HASTA 4+260

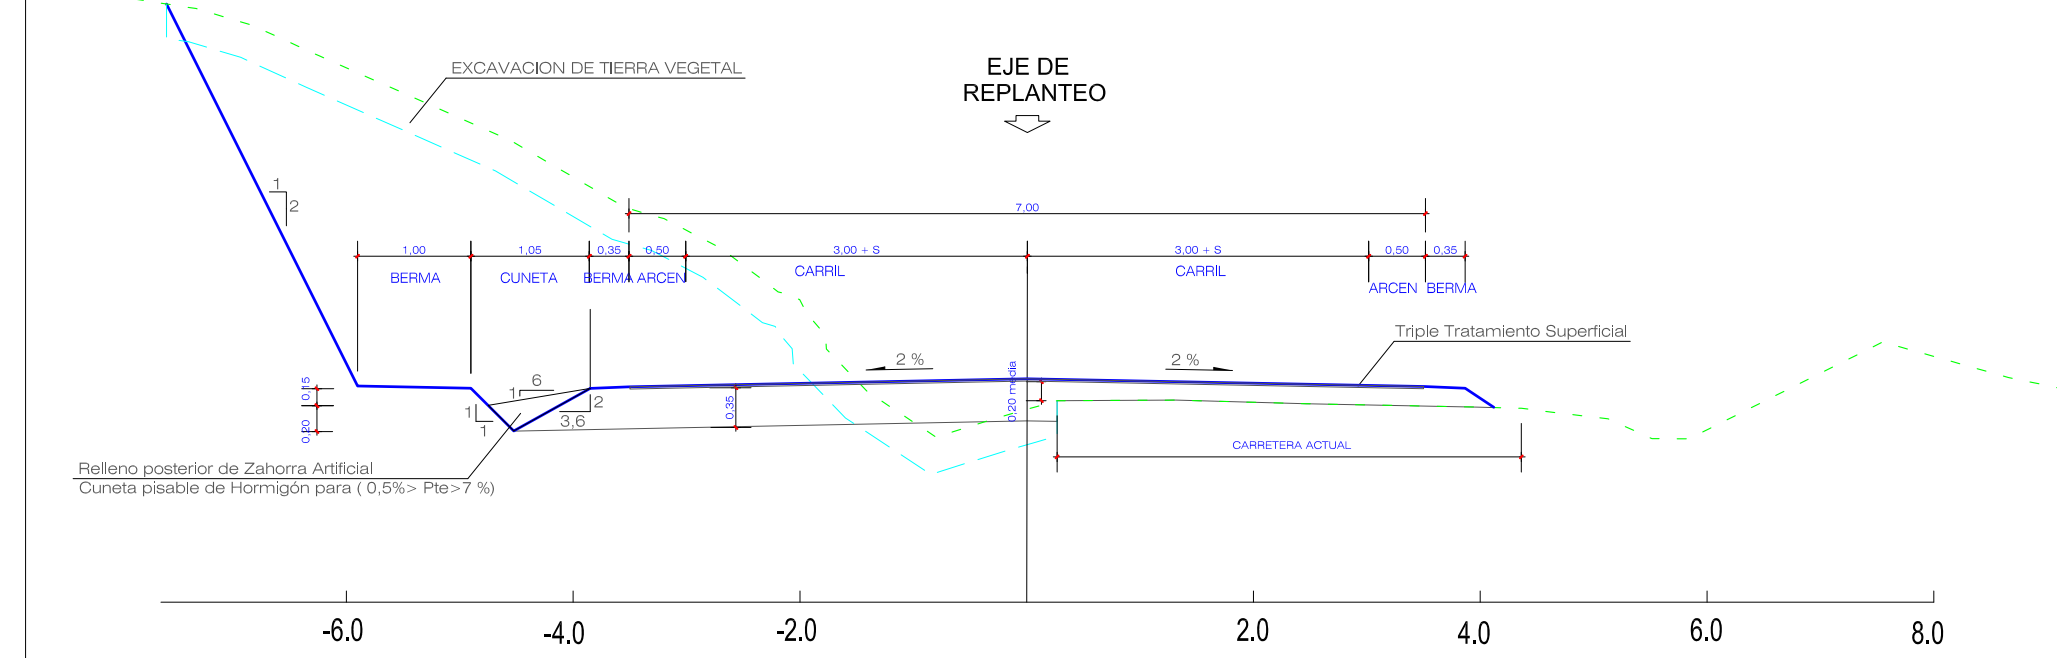

DESMONTE CON BERMA JUNTO CUNETTA Y REFUERZO CON PIEDRA ESCOLLERA DESDE PK 0+120 HASTA 0+220

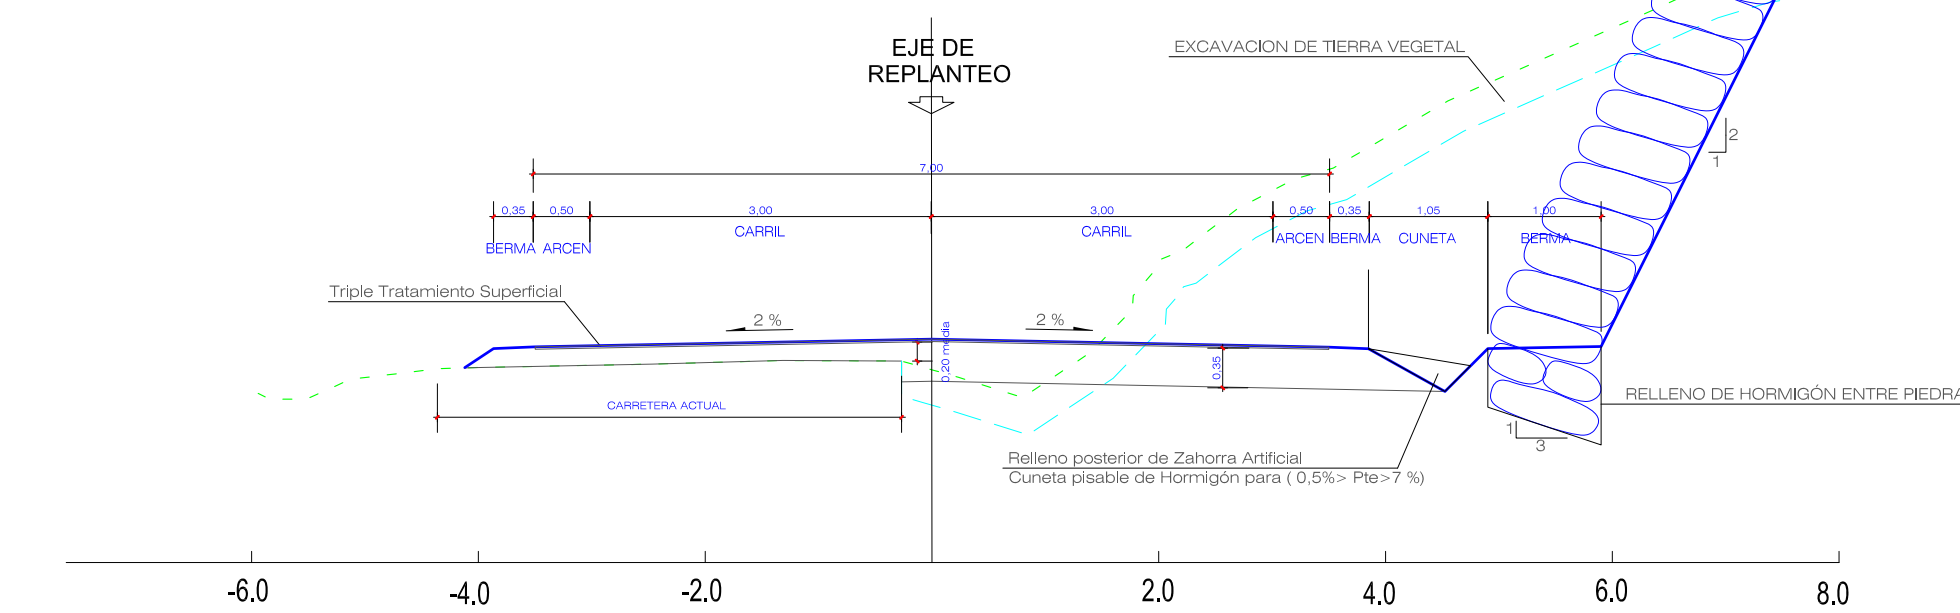

P.K. 1+000



P.K. 2+500



P.K. 4+100



P.K. 0+020



P.K. 0+160



P.K. 0+450



P.K. 0+900



DATOS PRINCIPALES DE LA OBRA

• PRESUPUESTO DE LICITACIÓN	1.017.816,66 Euros
• PRESUPUESTO CONOCIMIENTO ADMINISTRACIÓN:	1.070.599,16 Euros
• PLAZO PREVISTO PARA EJECUCIÓN DE LA OBRA:	8 MESES
• REDACCIÓN DEL PROYECTO:	CINTEC, S.L. José Ramón Ranz Garrido. Ingeniero de Caminos, CC. y PP.
• DIRECCIÓN DEL PROYECTO:	Marta Cordon Ruete Ingeniero de Caminos, CC. y PP.

UNIDADES DE OBRA MÁS SIGNIFICATIVAS

• MOVIMIENTO DE TIERRAS	• AFIRMADO Y PAVIMENTACIÓN
34.623 M³ EXCAVACIÓN	13.535 M³ BASE DE ZAHORRA ARTIFICIAL
13.677 M³ TERRAPLEN	906 TM MEZCLA BITUMINOSA EN CALIENTE
7.757 M³ SUELO SELECCIONADO	30.688 M³ TRIPLE TRATAMIENTO SUPERFICIAL
825 M³ PIEDRA ESCOLLERA	991 M³ PAVIMENTO HORMIGÓN HF-3,5