




La Rioja

Política Local, Infraestructuras y Lucha contra la Despoblación
Dirección General de Infraestructuras


INGENIERIA


ESTUDIO INFORMATIVO DE LA VARIANTE DE LA CARRETERA LR-340 EN MANJARRÉS **FASE B**

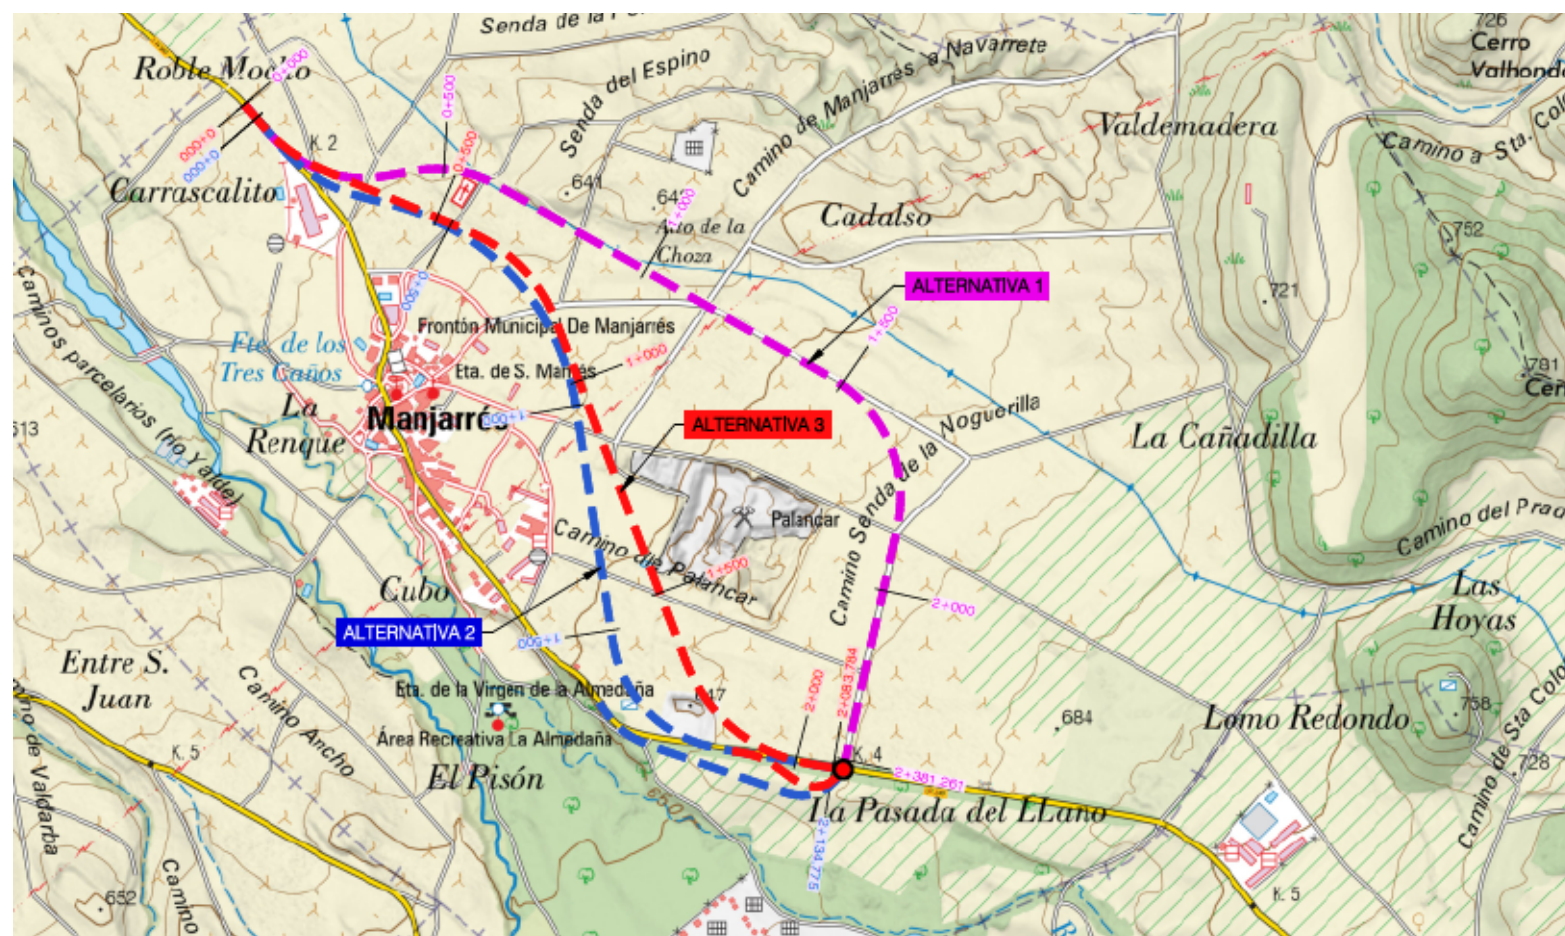


DOCUMENTO N° 2


PLANOS

LOGROÑO, DICIEMBRE 2025

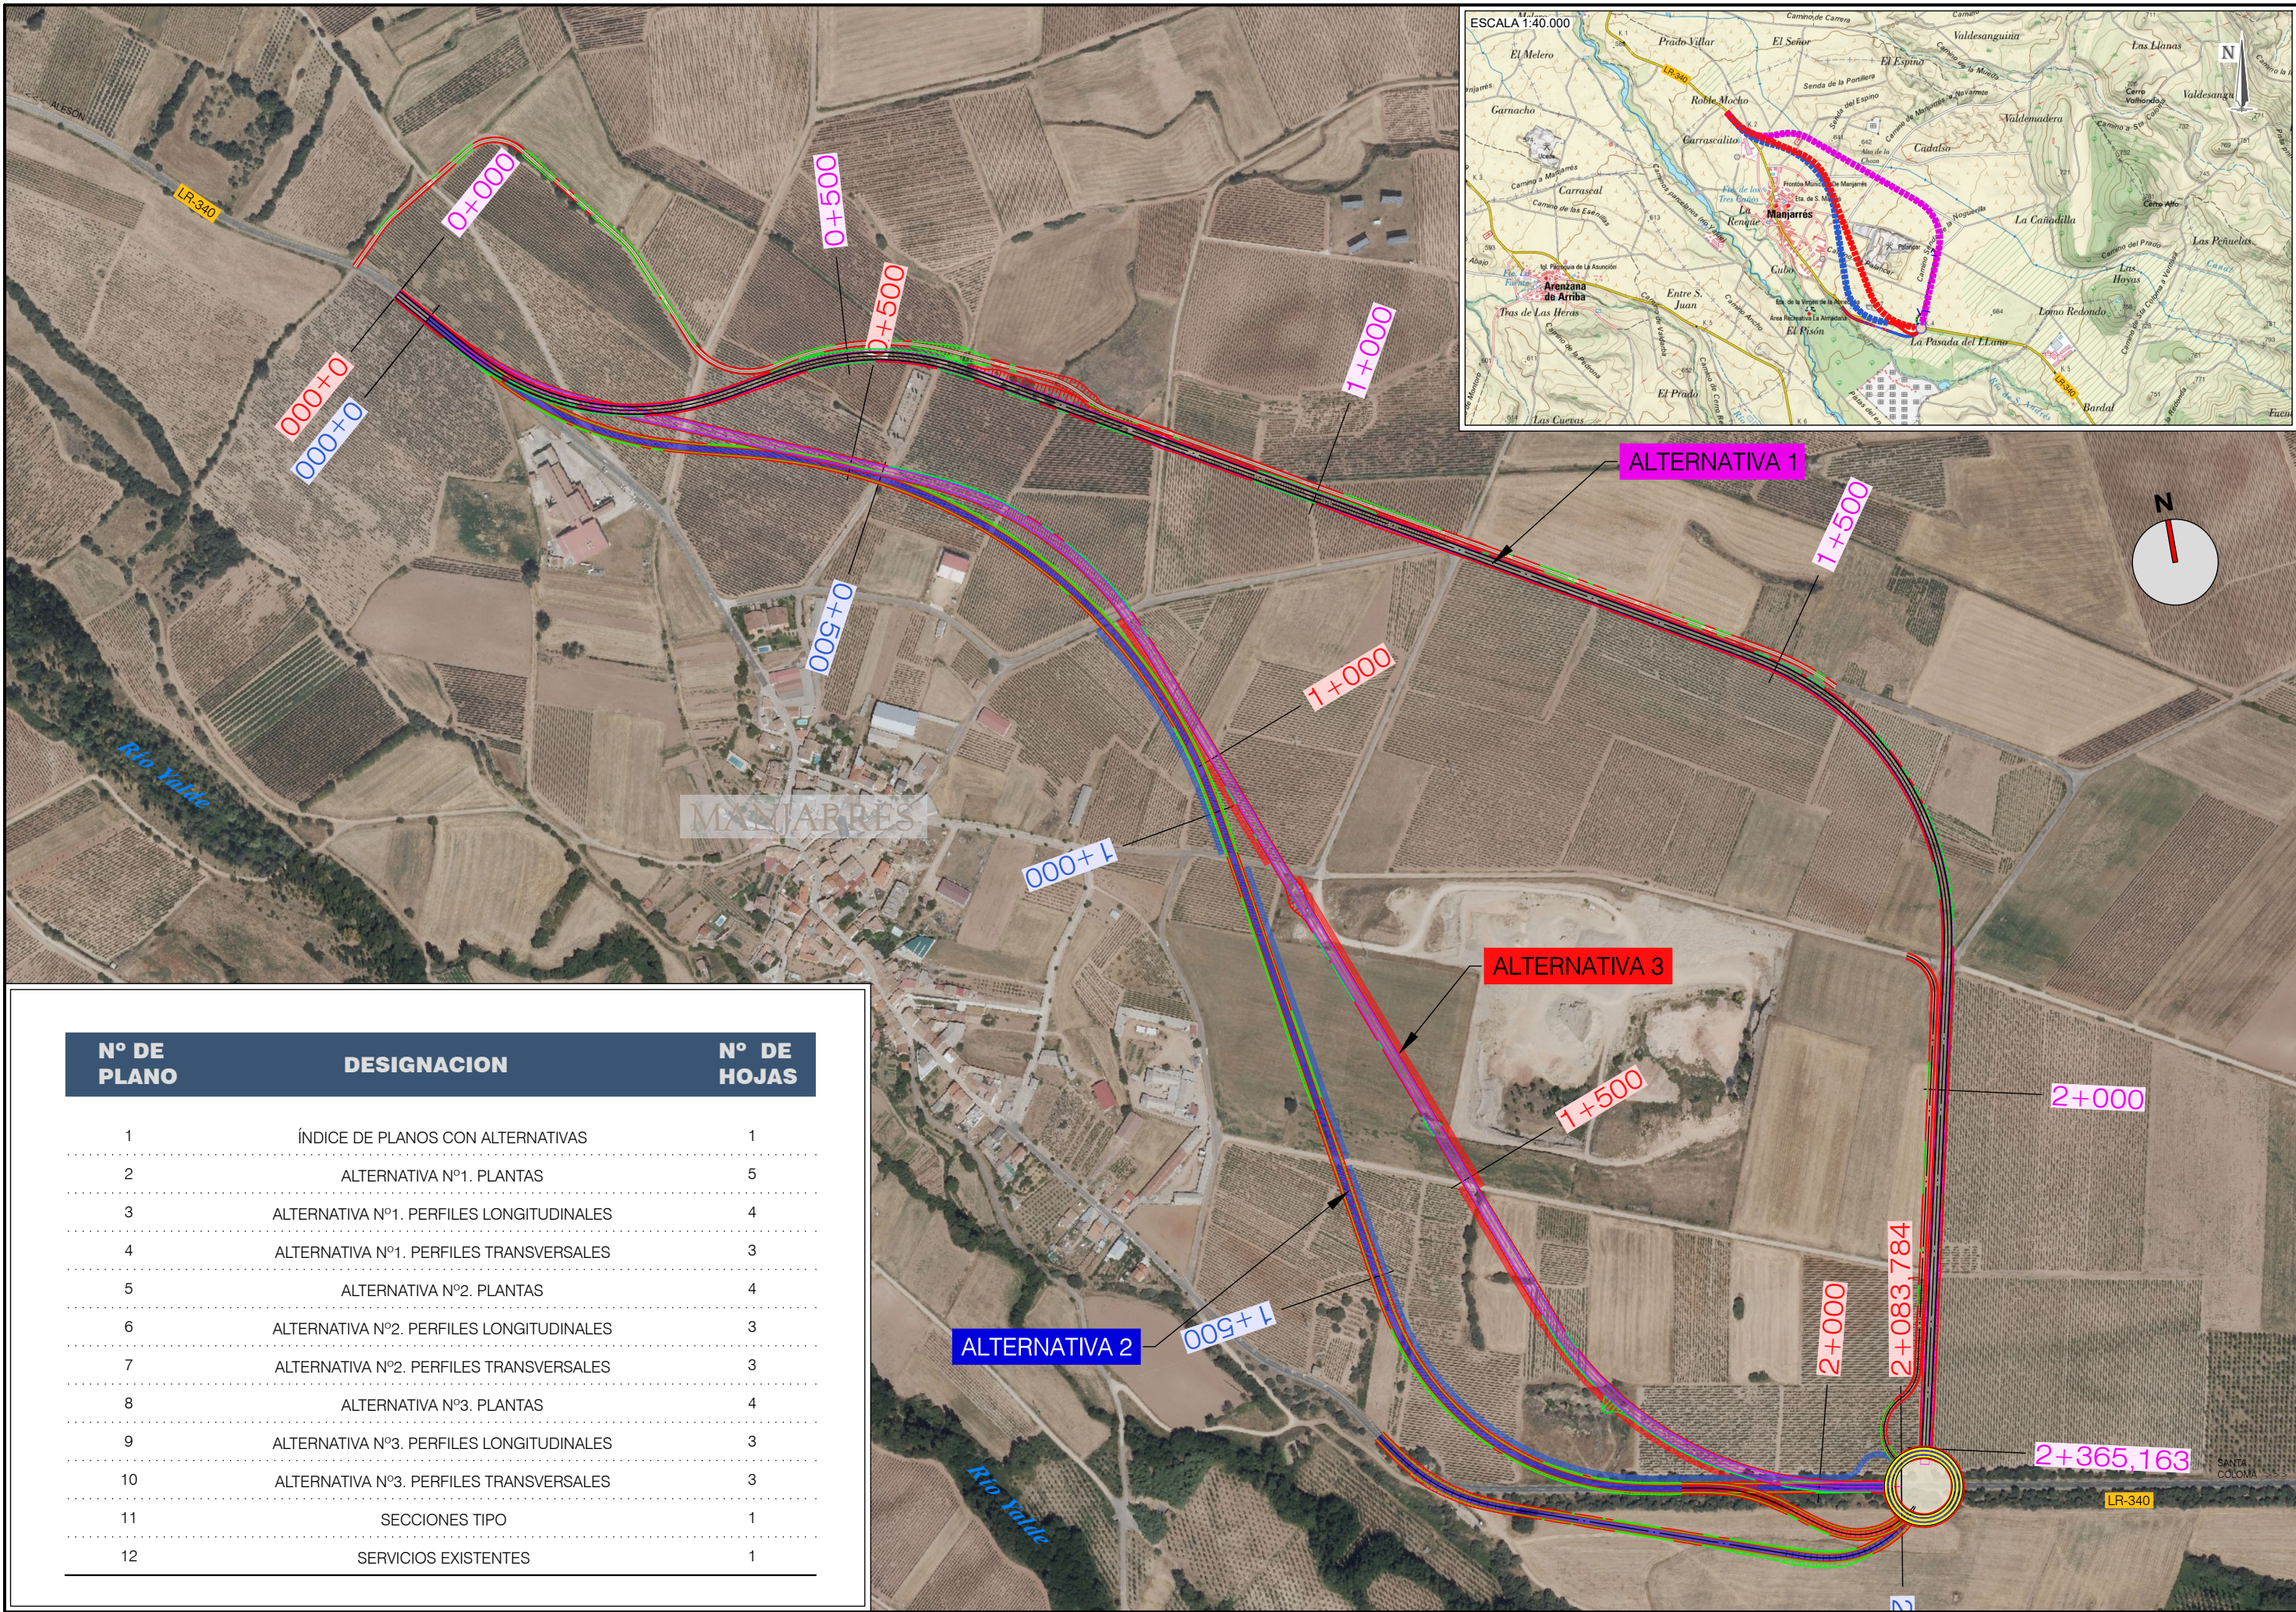

Nº DE PLANO	DESIGNACION	Nº DE HOJAS
1	ÍNDICE DE PLANOS CON ALTERNATIVAS	1
2	ALTERNATIVA Nº1. PLANTAS	5
3	ALTERNATIVA Nº1. PERFILES LONGITUDINALES	4
4	ALTERNATIVA Nº1. PERFILES TRANSVERSALES	3
5	ALTERNATIVA Nº2. PLANTAS	4
6	ALTERNATIVA Nº2. PERFILES LONGITUDINALES	3
7	ALTERNATIVA Nº2. PERFILES TRANSVERSALES	3
8	ALTERNATIVA Nº3. PLANTAS	4
9	ALTERNATIVA Nº3. PERFILES LONGITUDINALES	3
10	ALTERNATIVA Nº3. PERFILES TRANSVERSALES	3
11	SECCIONES TIPO	1
12	SERVICIOS EXISTENTES	1

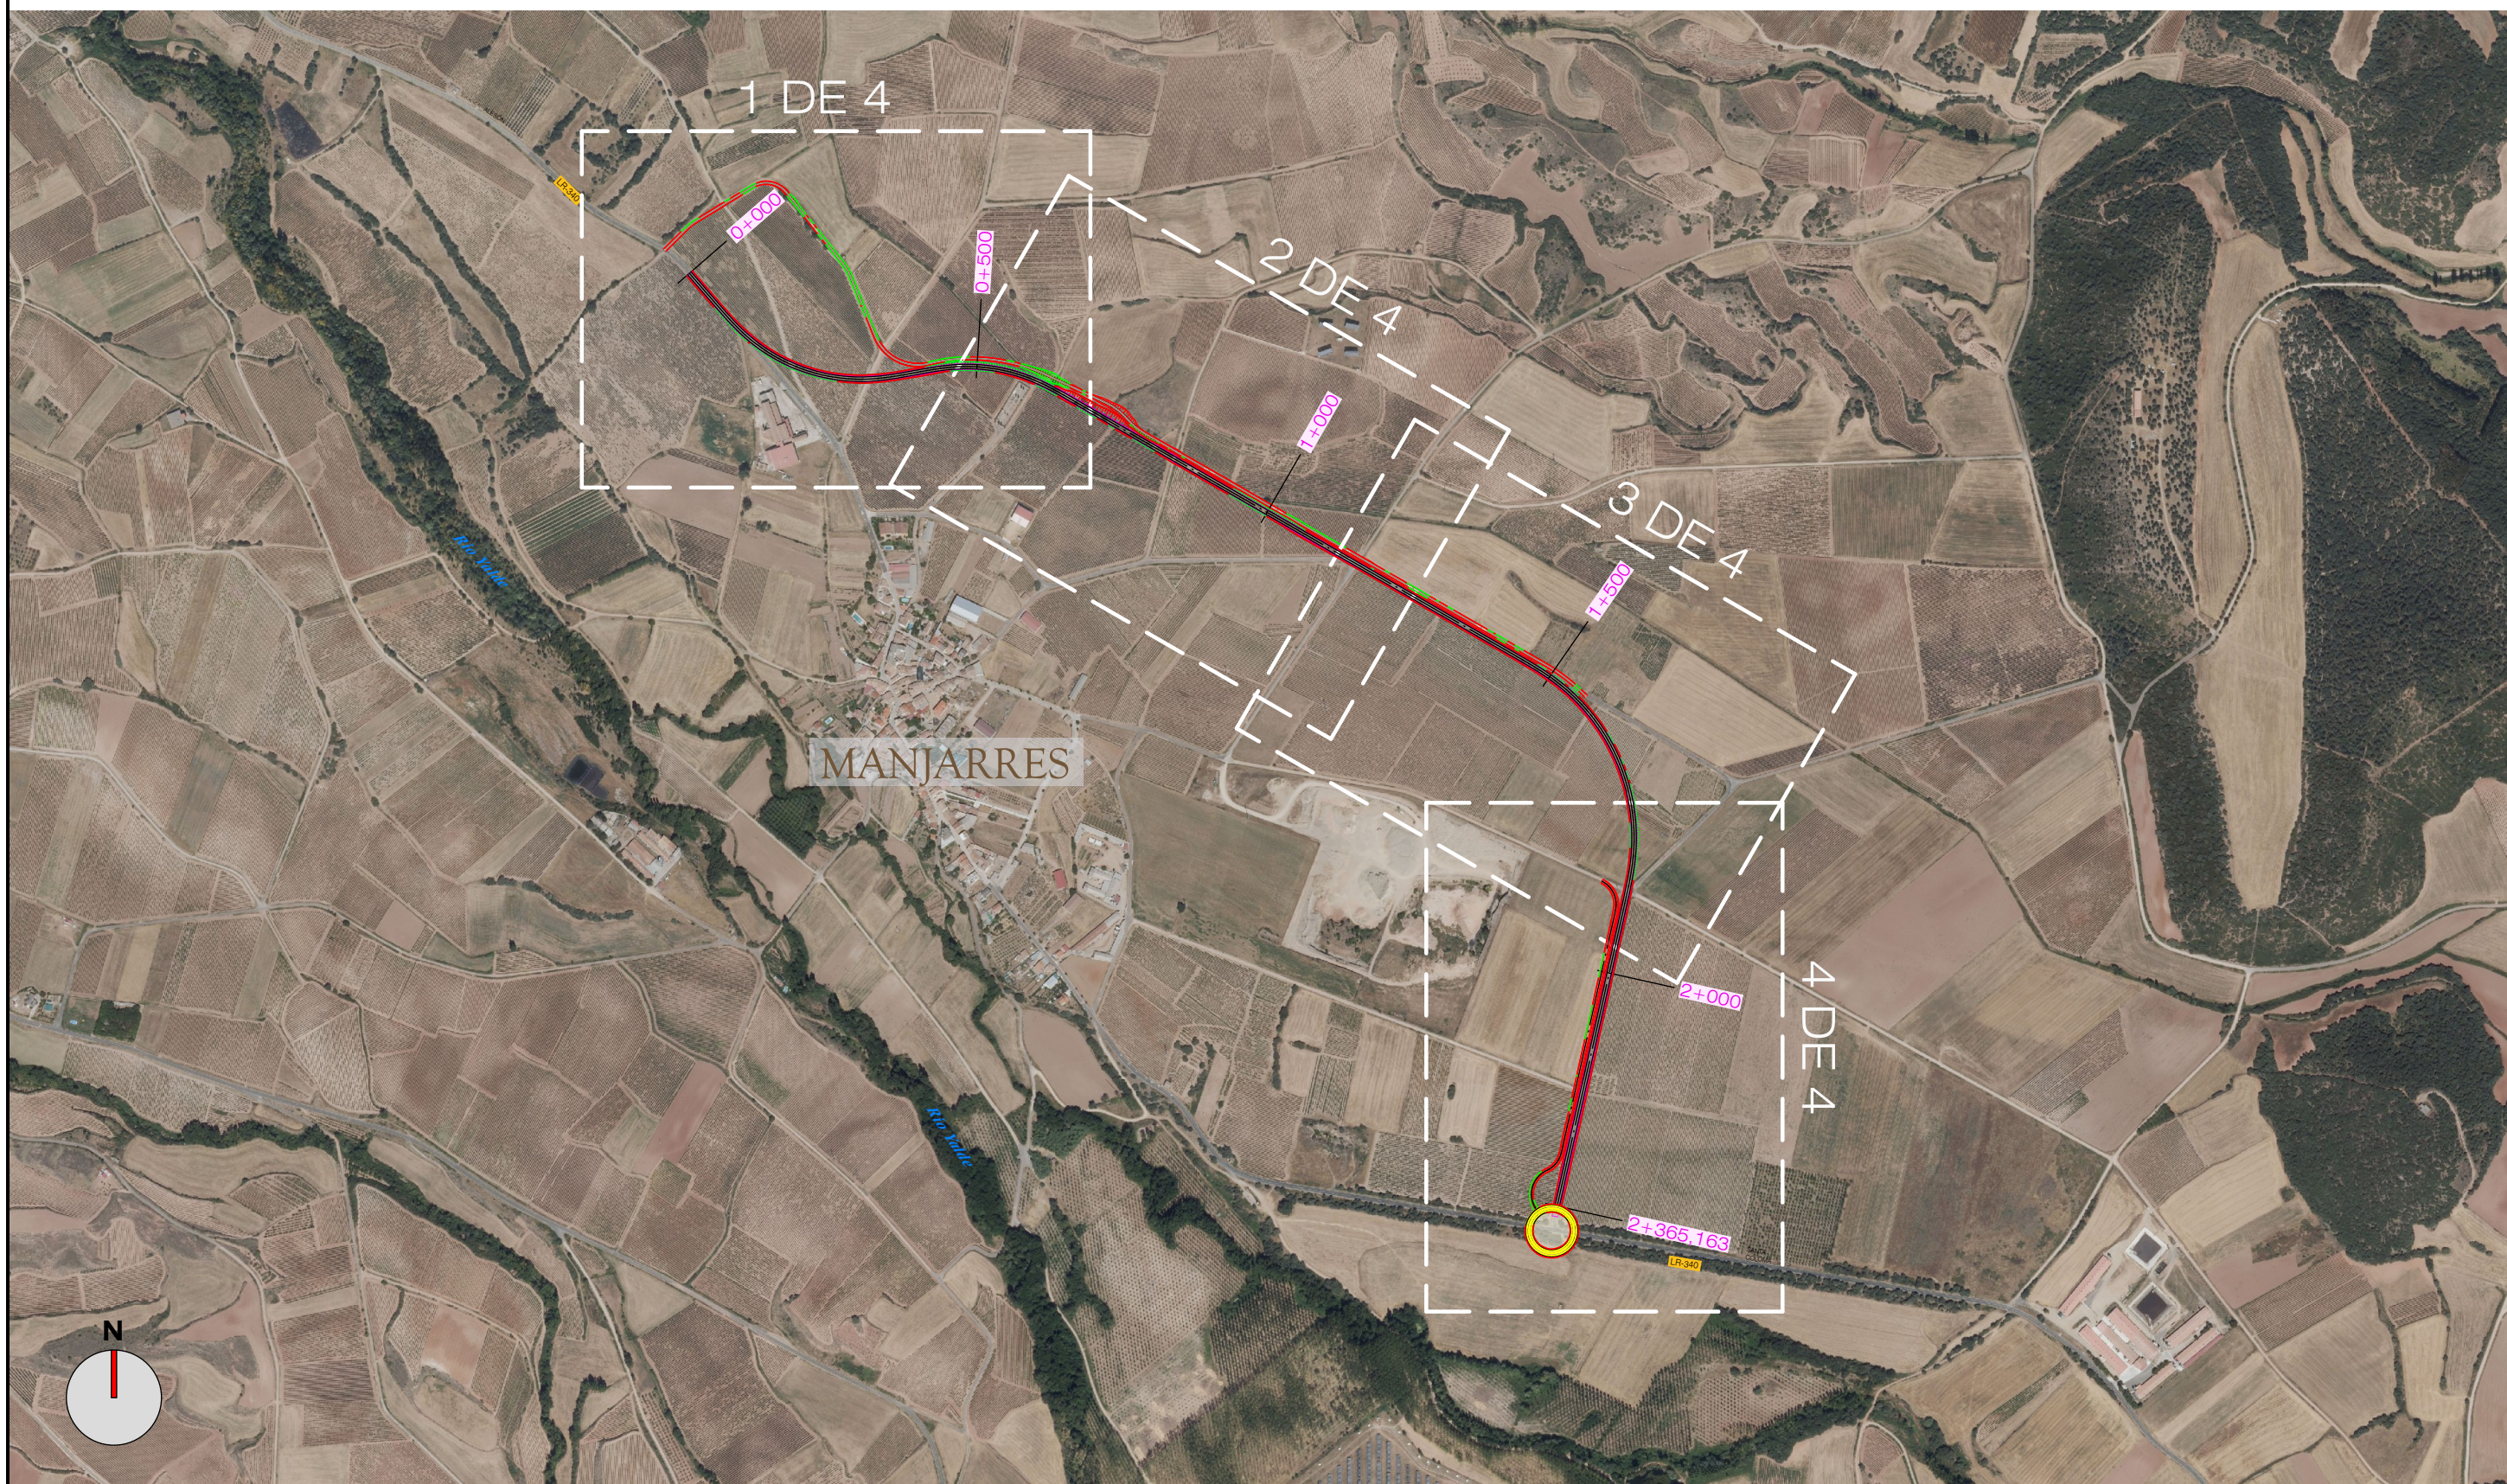

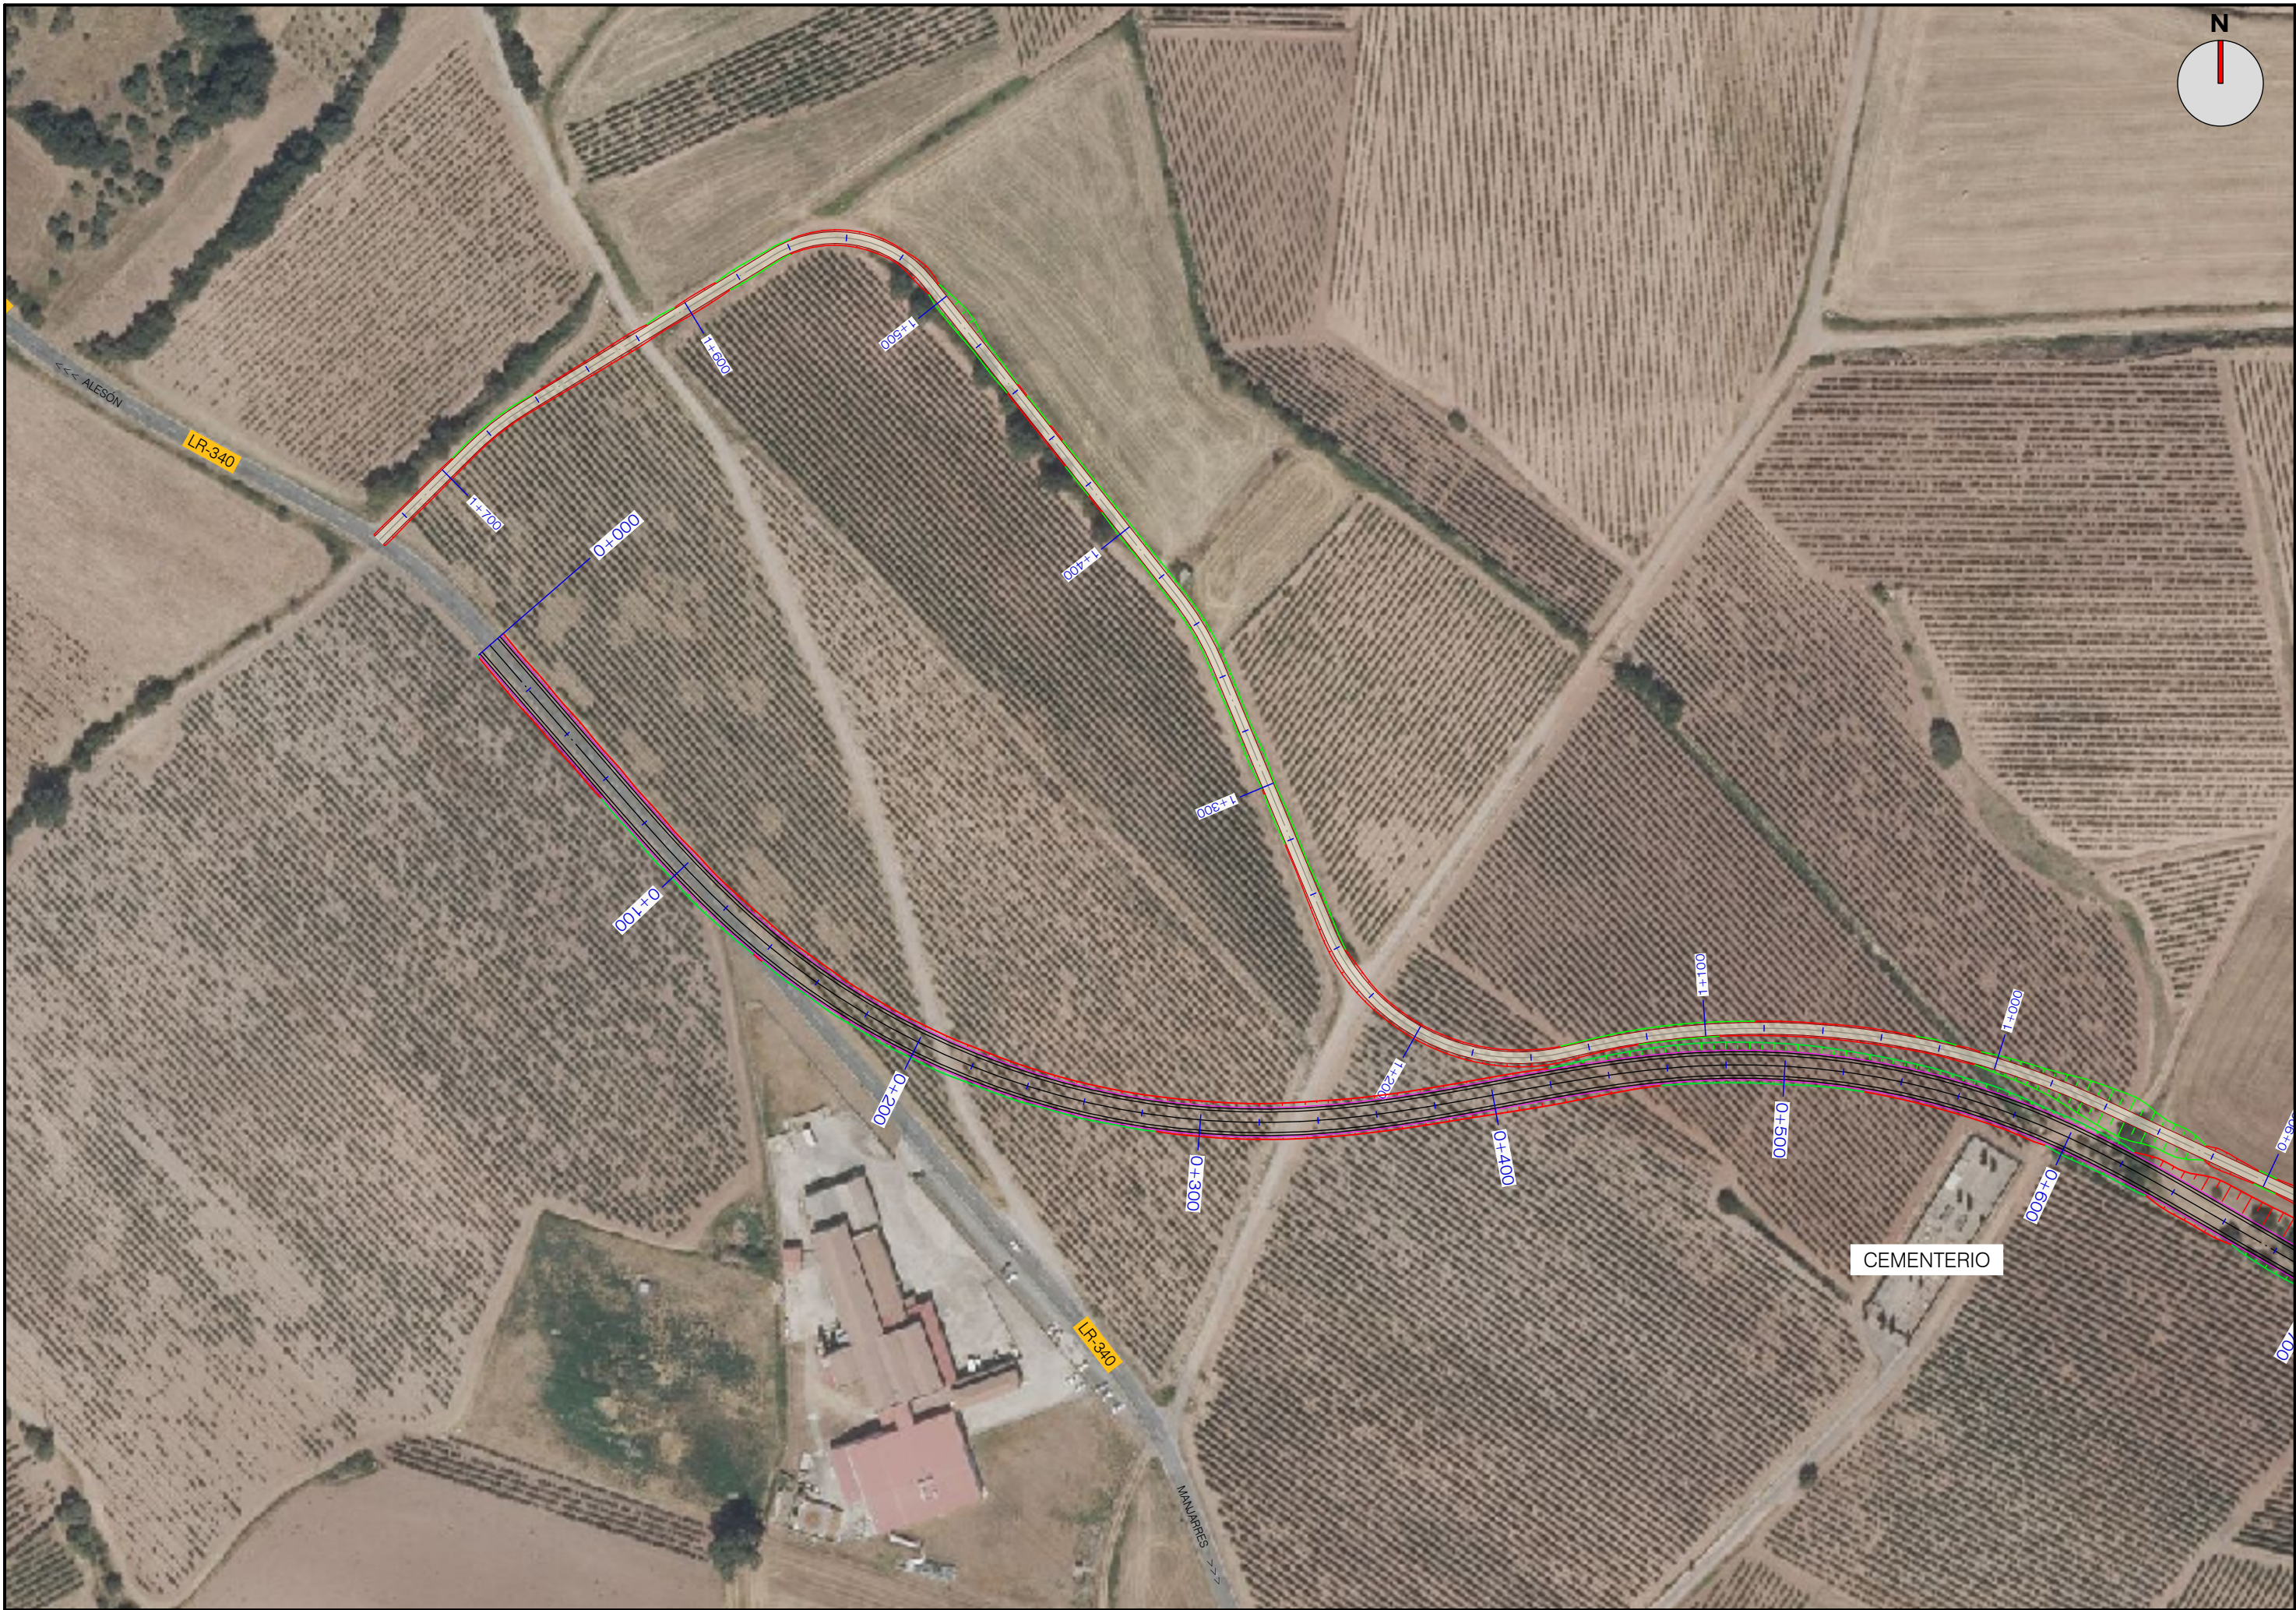







Consejería de Política Local, Infraestructuras
y Lucha contra la Despoblación
D.G. de Infraestructuras
Servicio de Carreteras

RESPONSABLE DEL CONTRATO:
FRANCISCO SOTO FERNÁNDEZ
INGENIERO DE CAMINOS C. y P.



POR EL CONSULTOR
EDUARDO BUSTOS SEGUELA
INGENIERO DE CAMINOS C. y P.

ESCALAS
1:2.000



ESTUDIO INFORMATIVO
VARIANTE DE LA CARRETERA LR-340 EN MANJARRES







Nº DE PLANO
2


DESIGNACION
ALTERNATIVA 1 DE TRAZADO SOBRE
ORTOFOTO

FECHA
DICIEMBRE 2025
HOJA 5 de 5



T:\comuniCAR_CARRERAS\2025_MANJARRES_EST_INF_VTE_LR340\DIBUJOS\PROYECTO\Manjarres_EstInfor_Variante_04.dwg




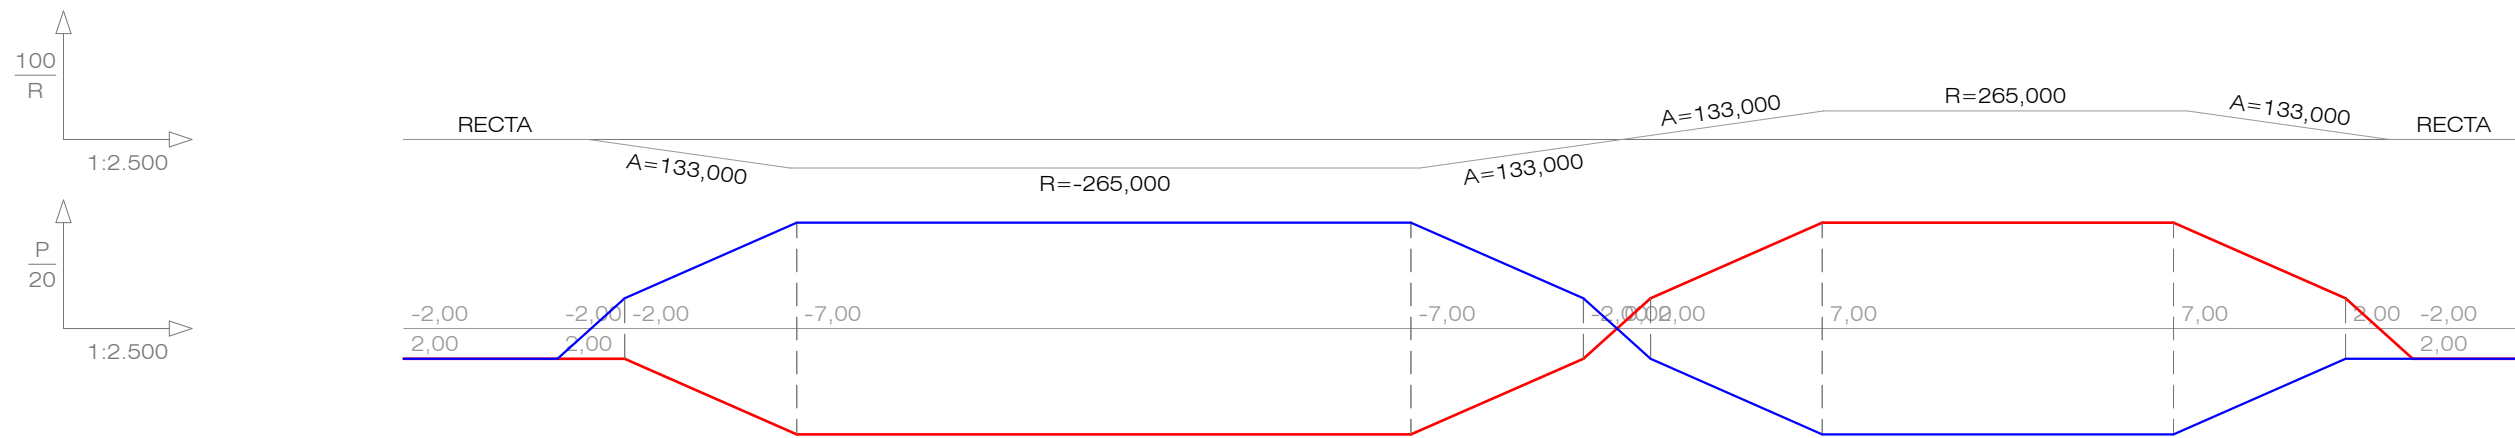
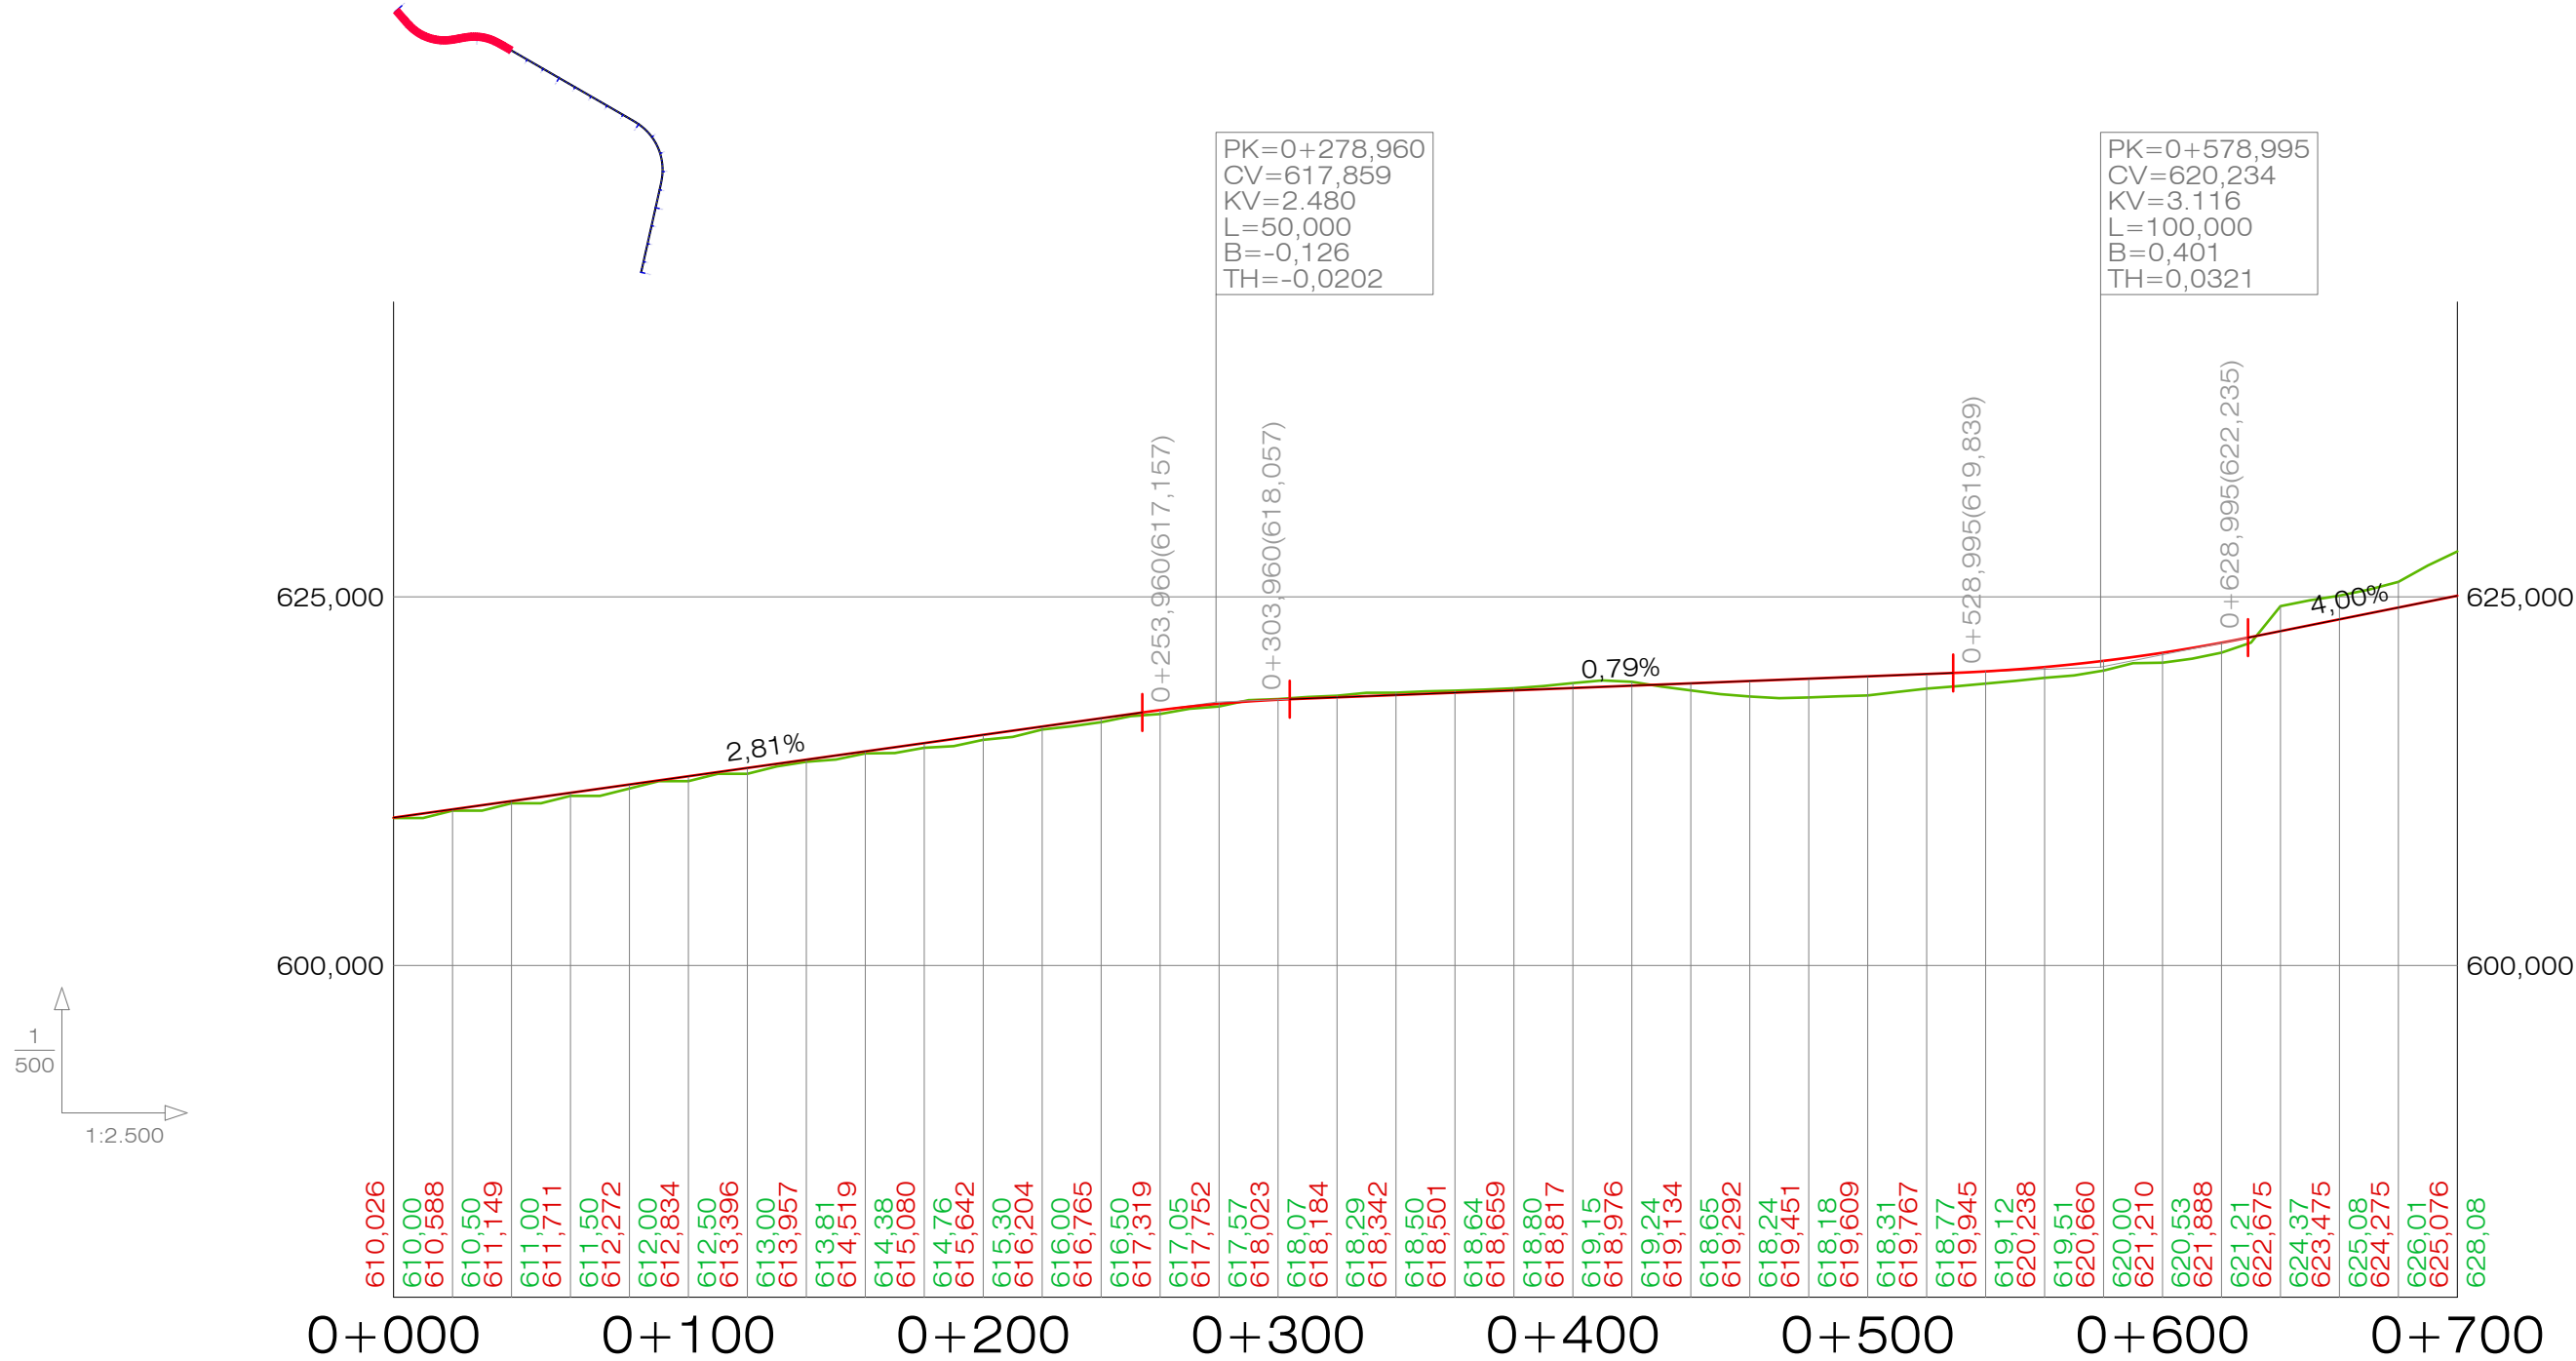


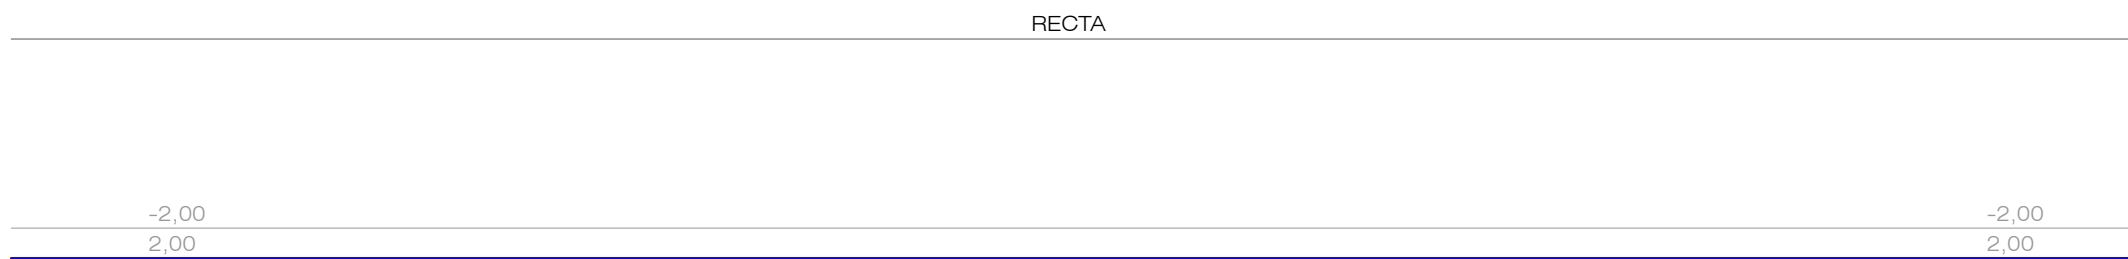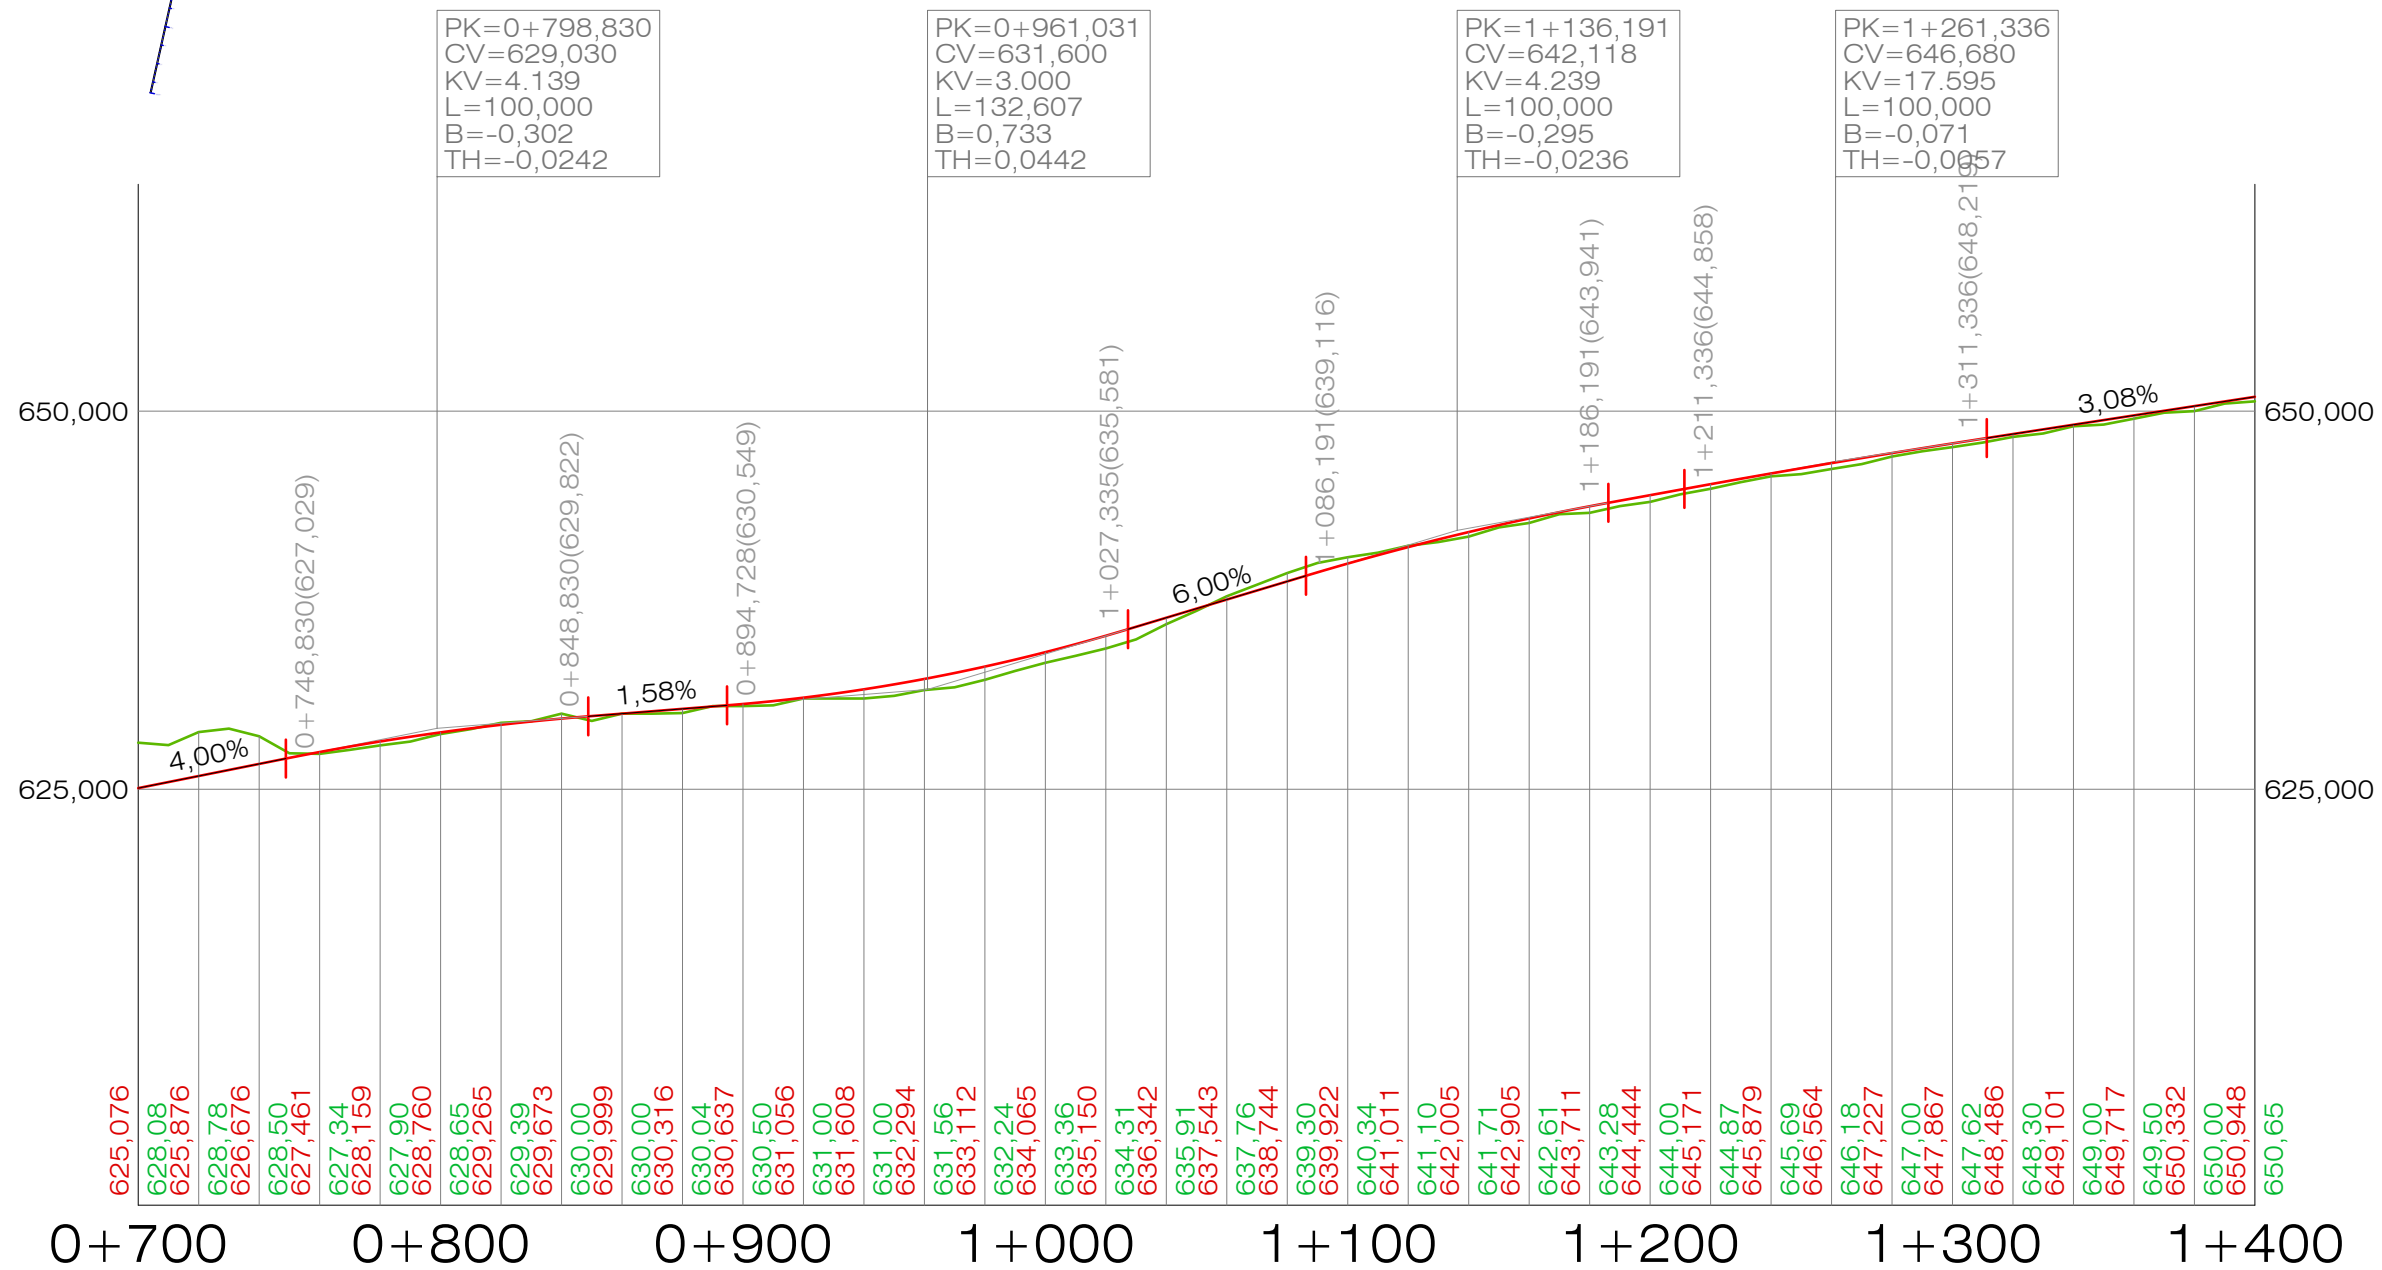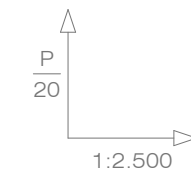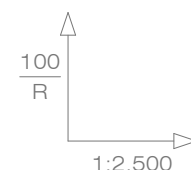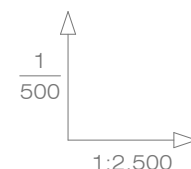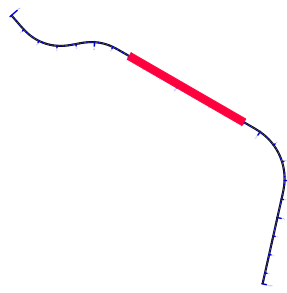

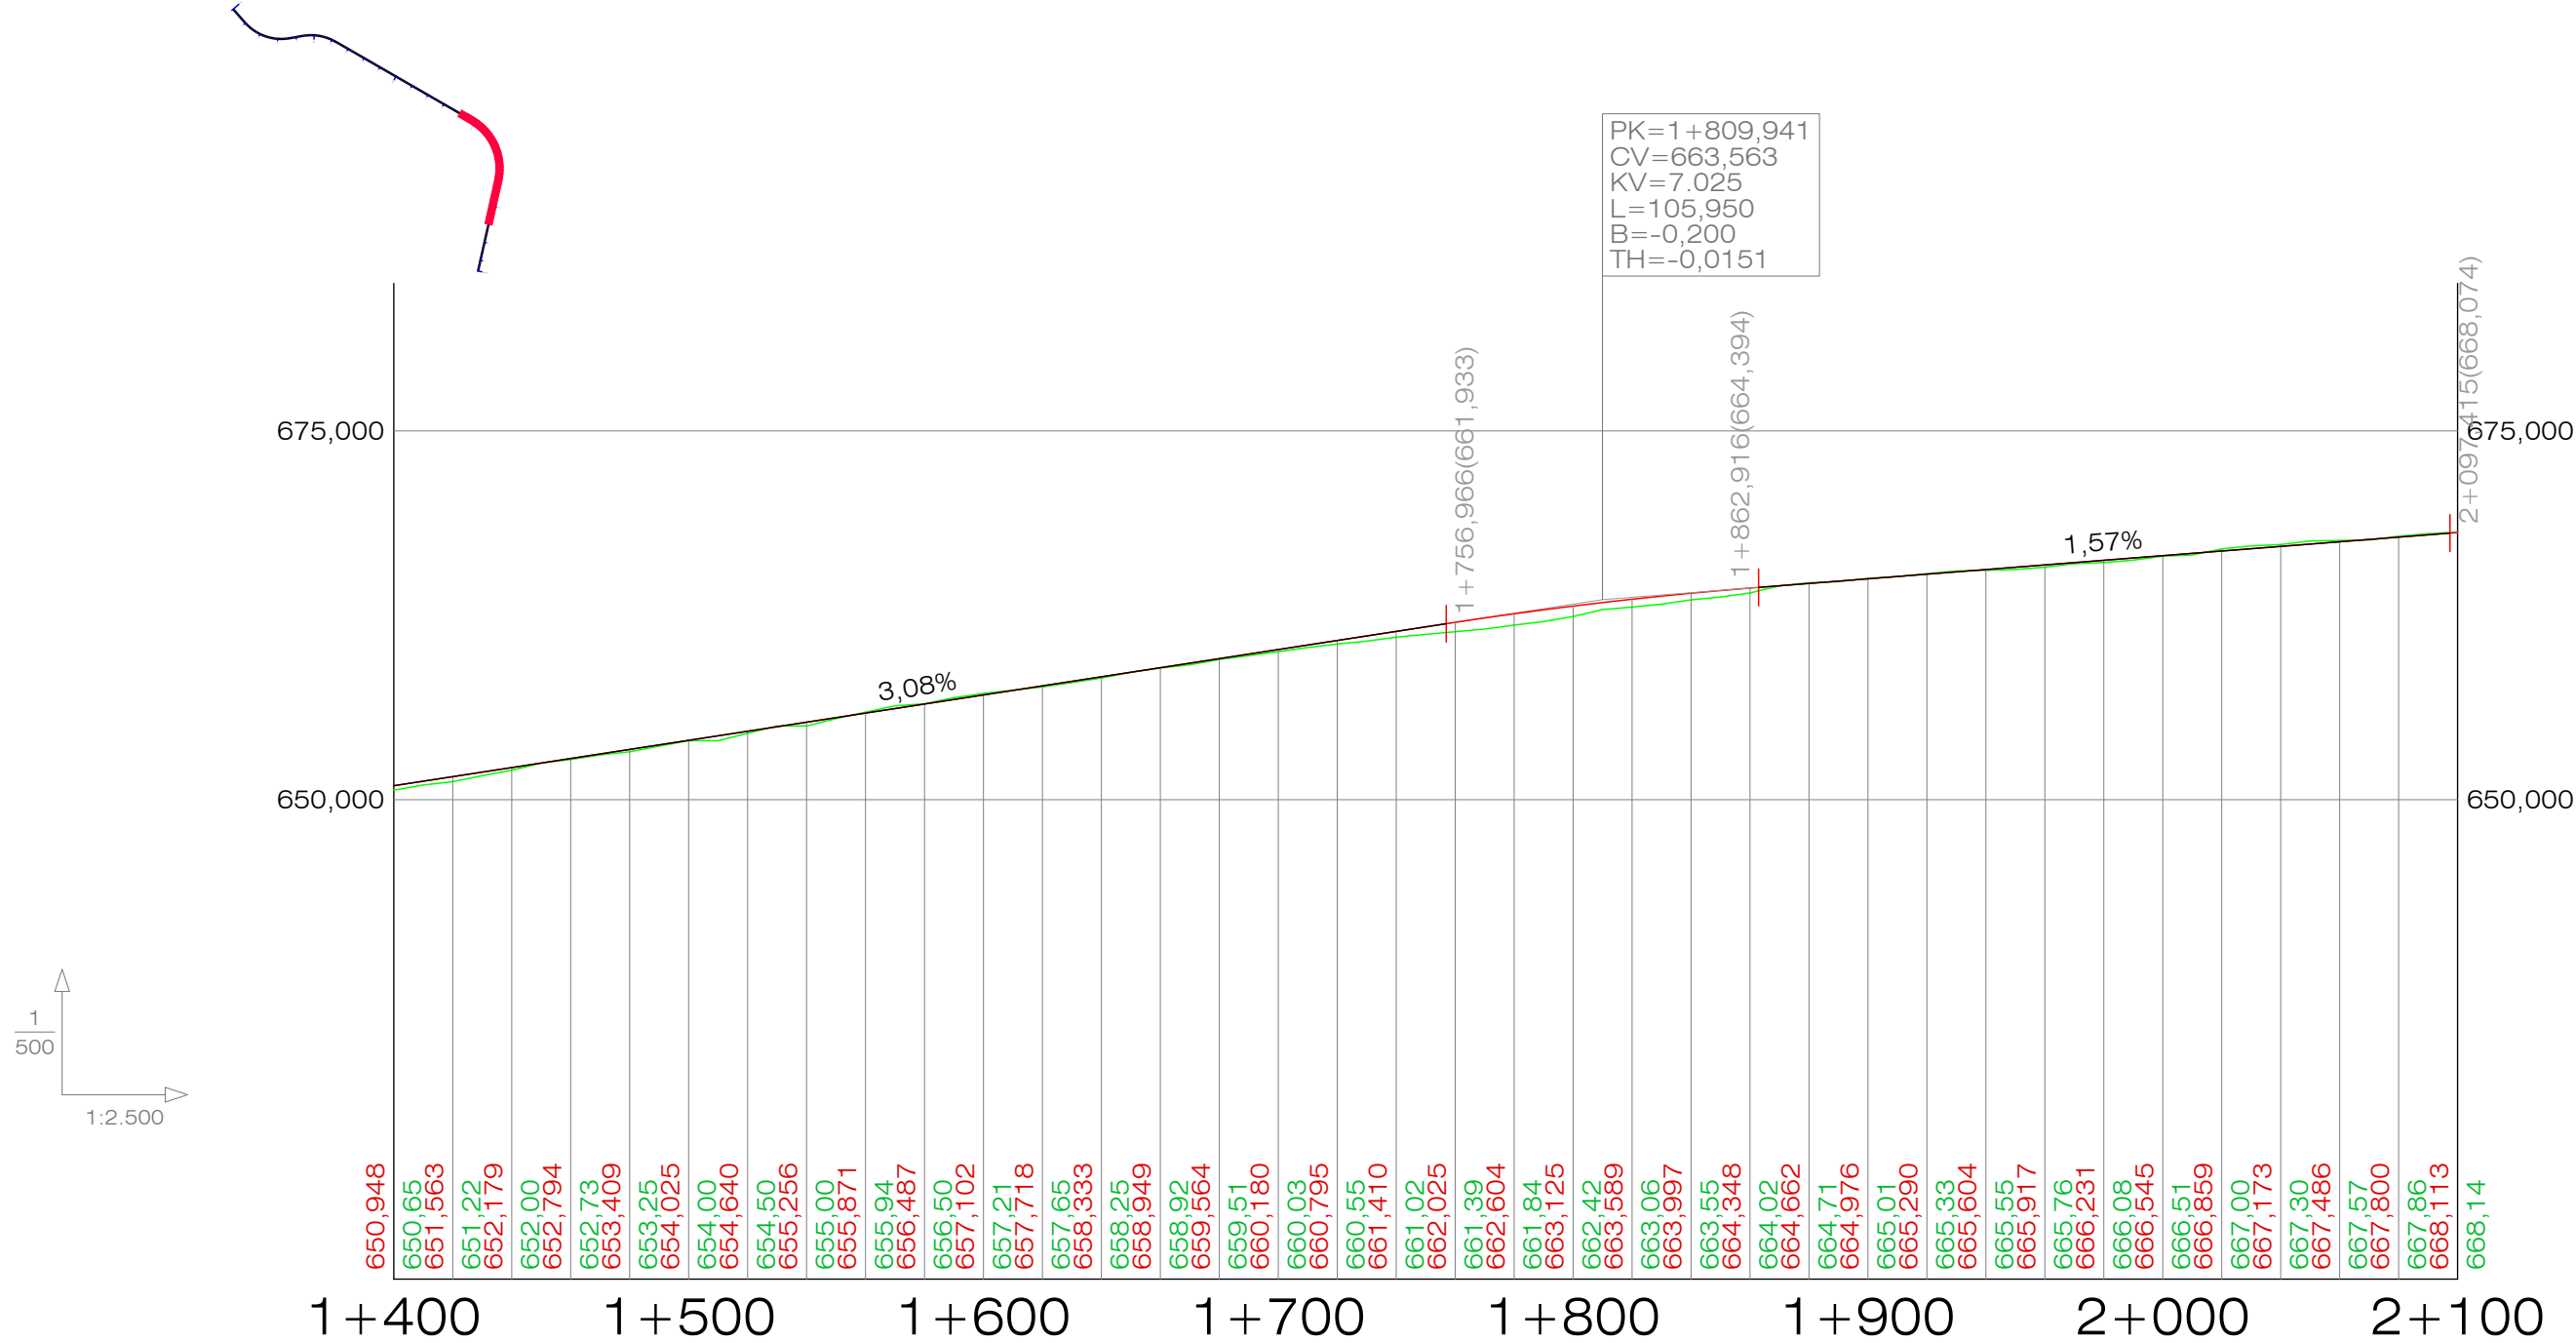






PK=1+809,941
CV=663,563
KV=7.025
L=105,950
B=-0,200
TH=-0,0151


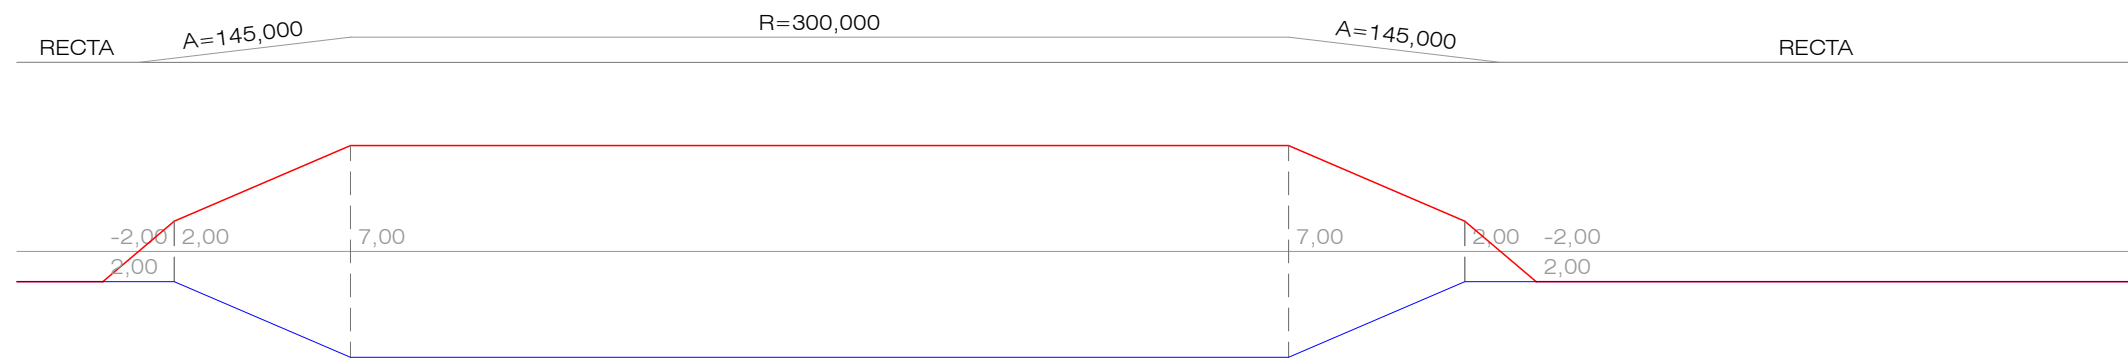
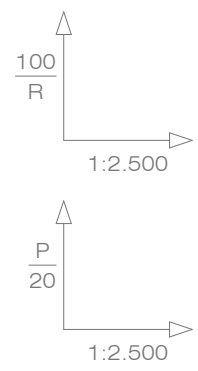


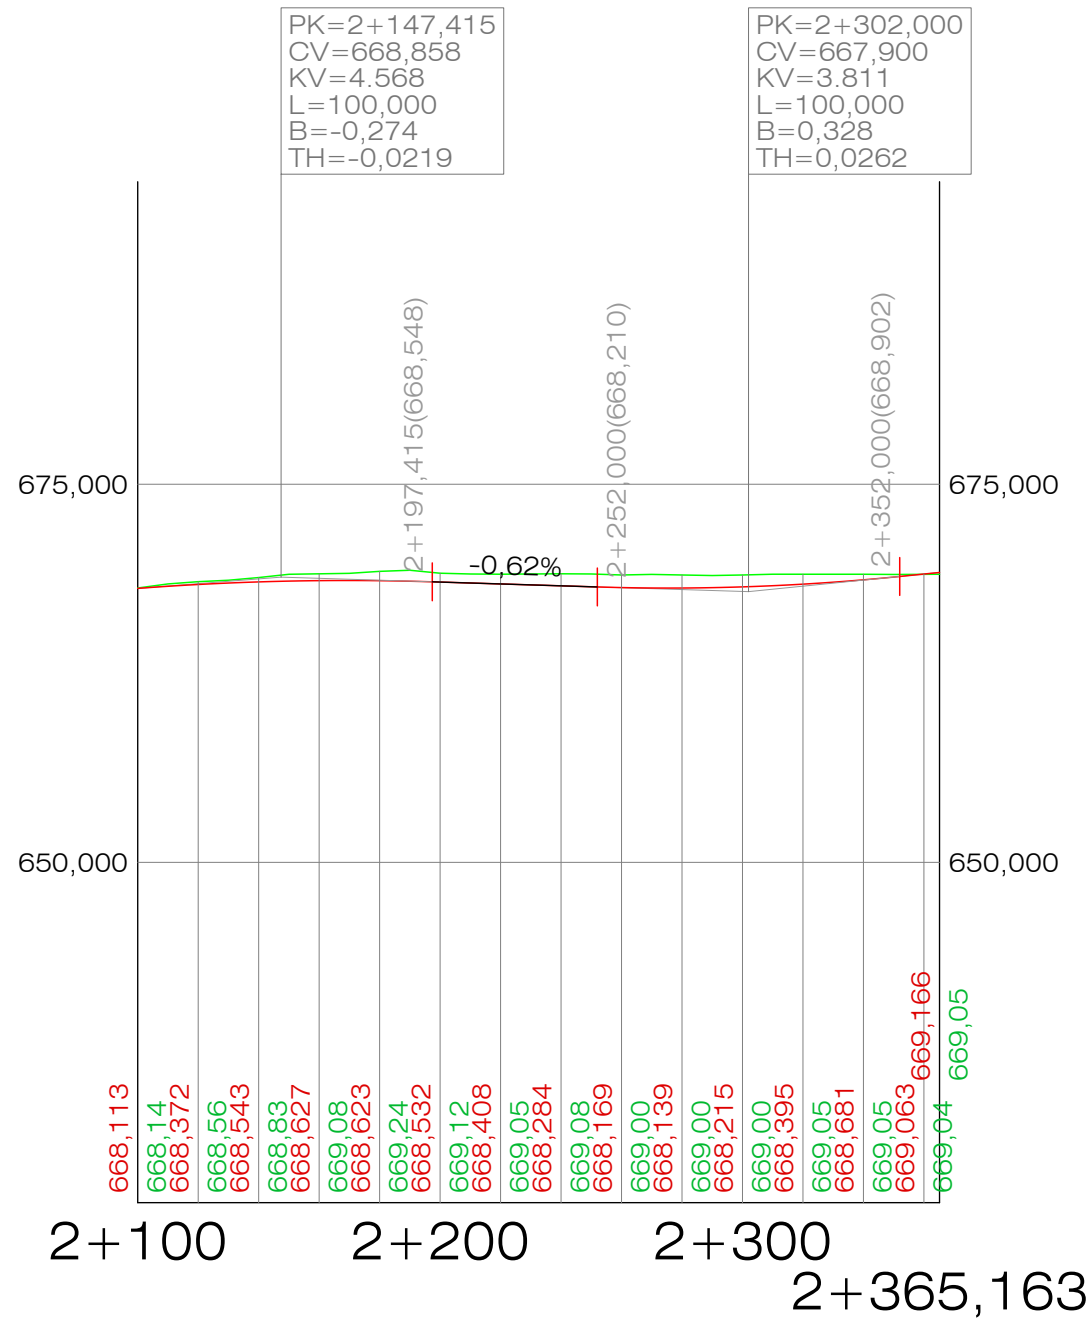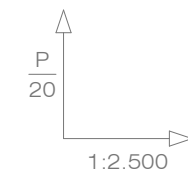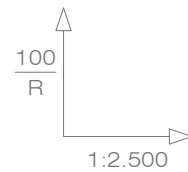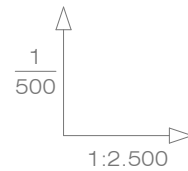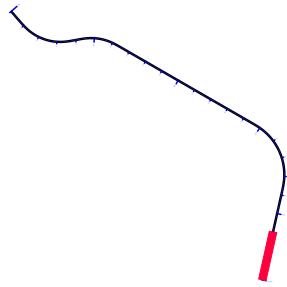

RECTA

-2,00
2,00

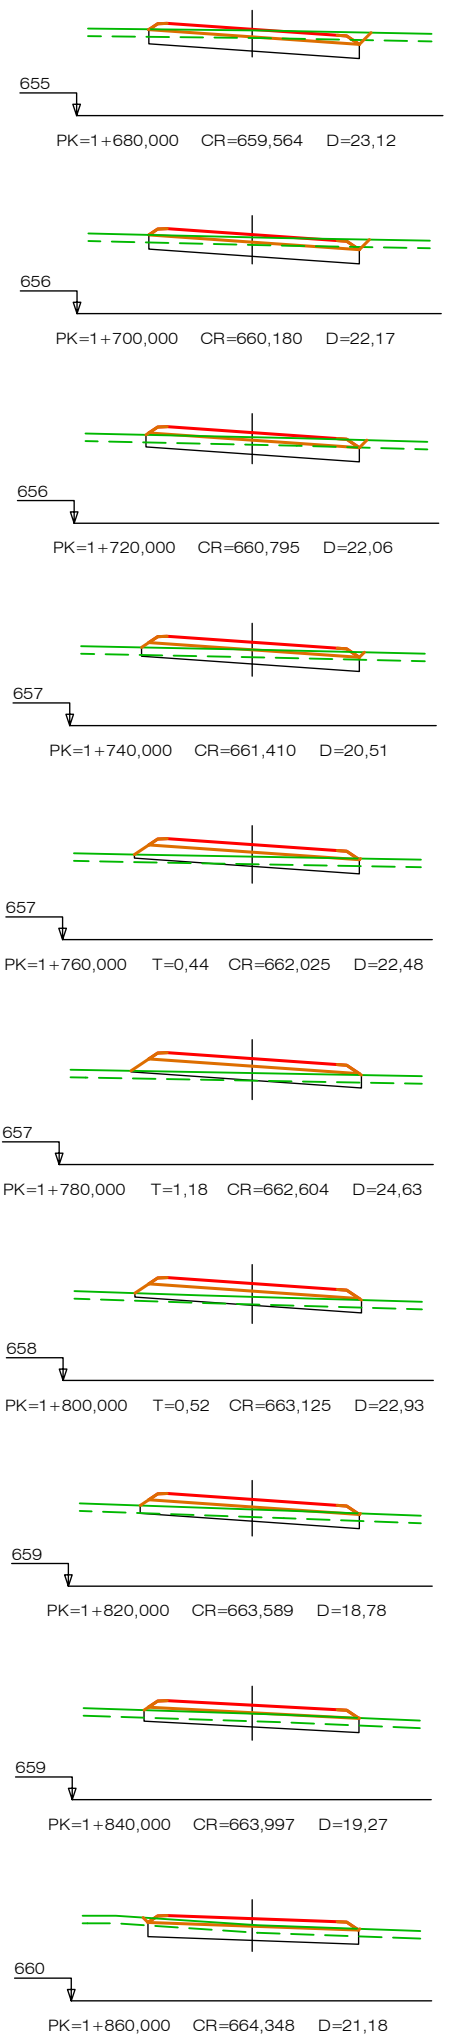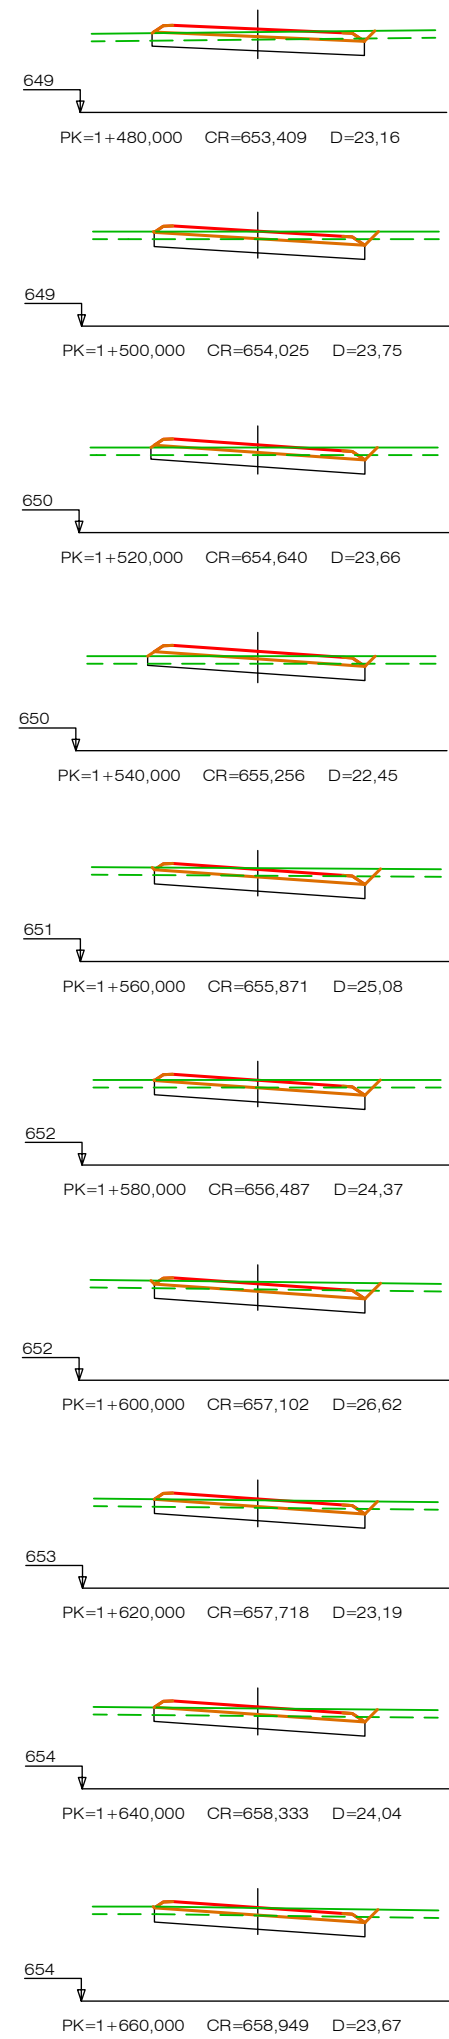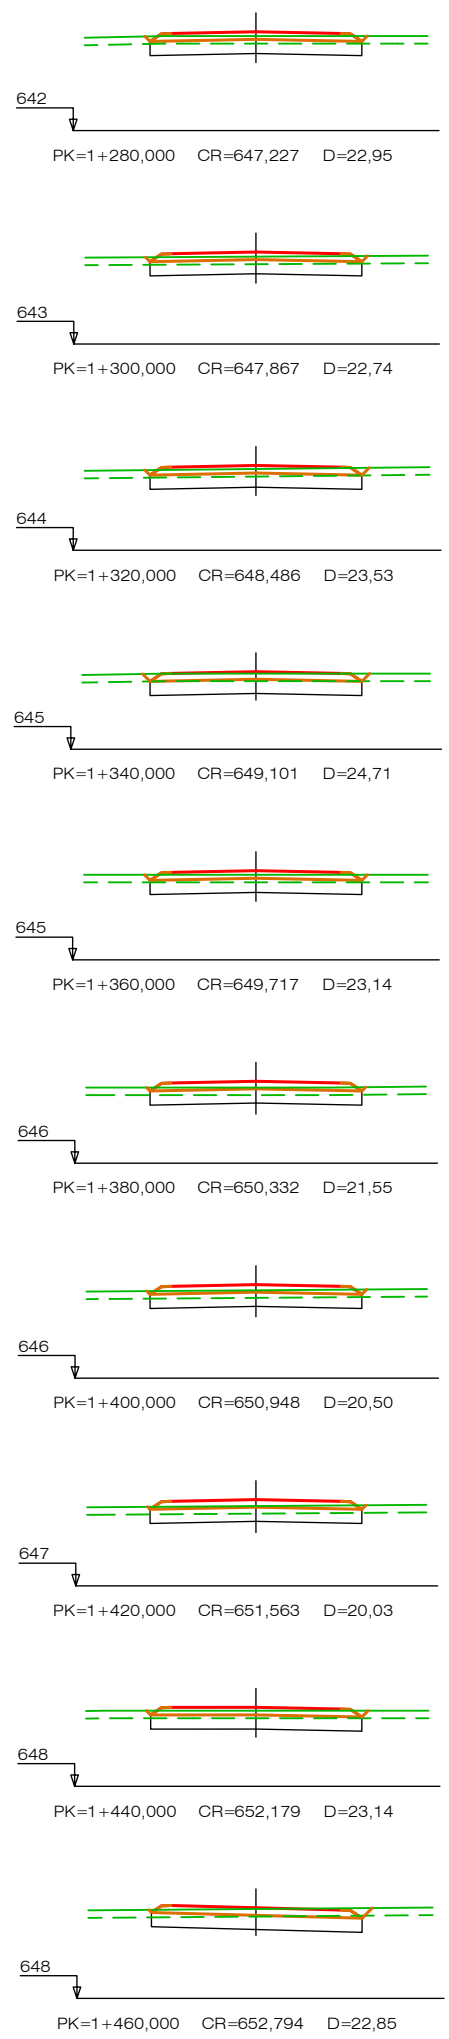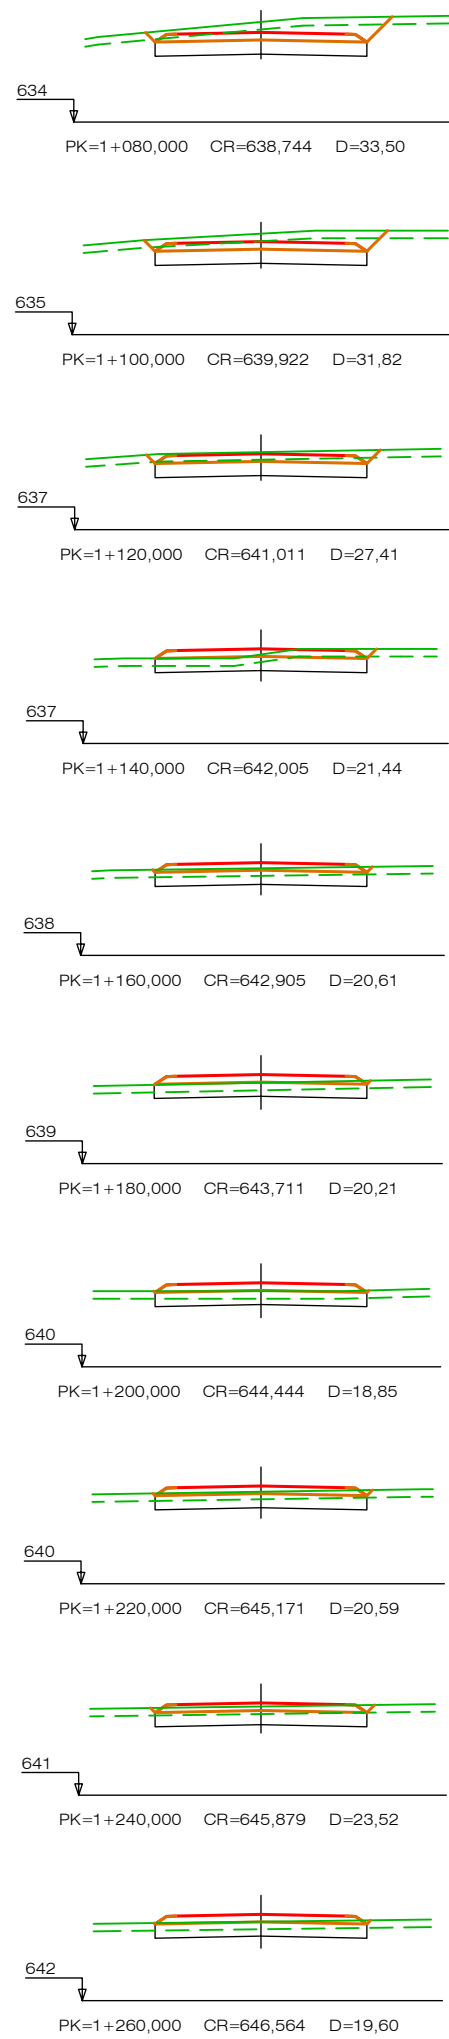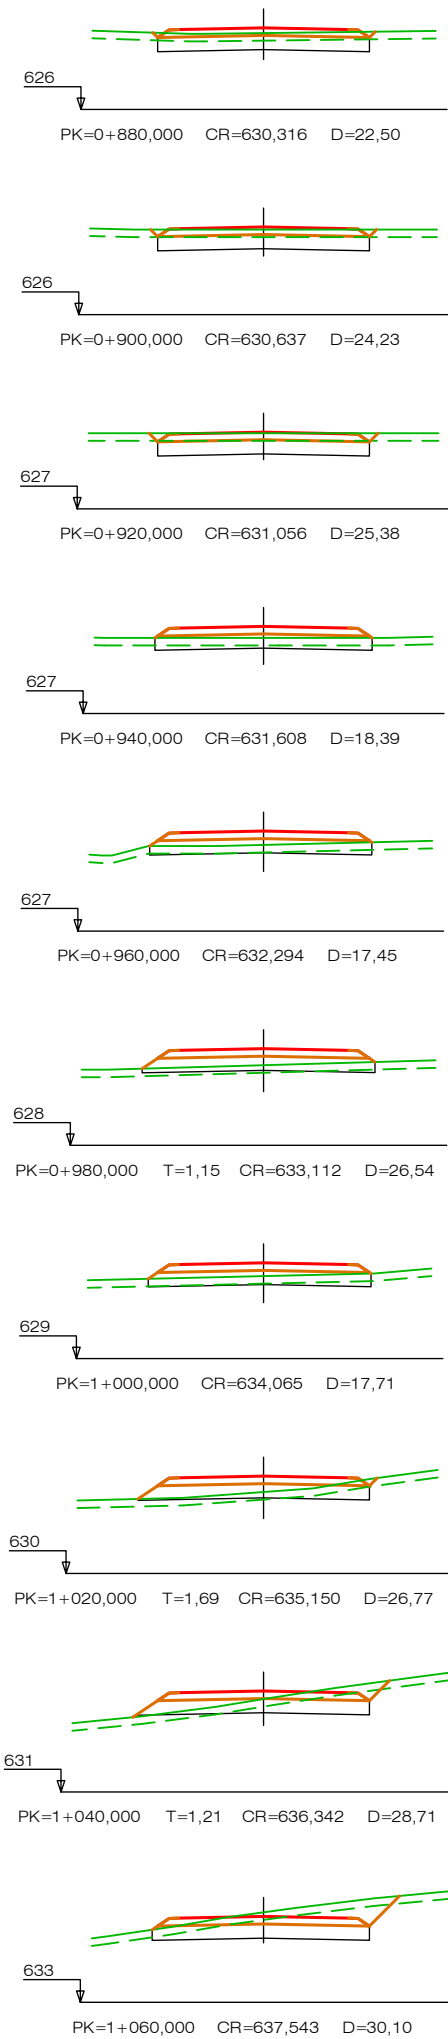

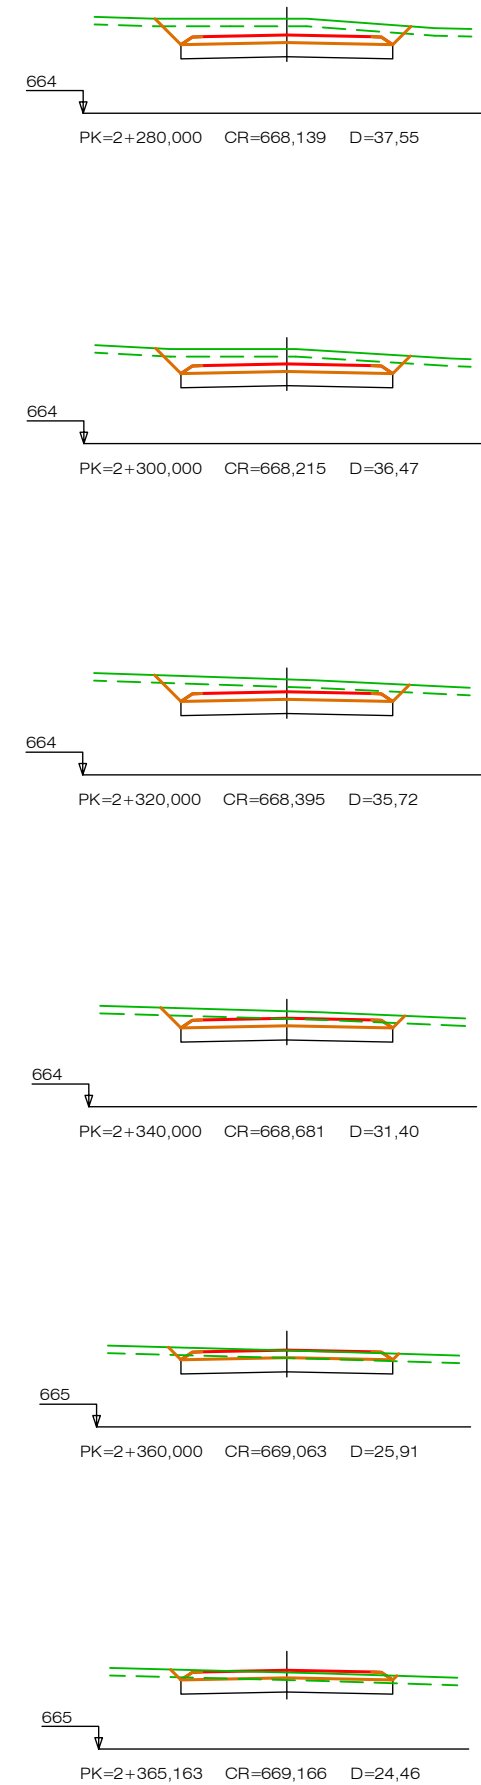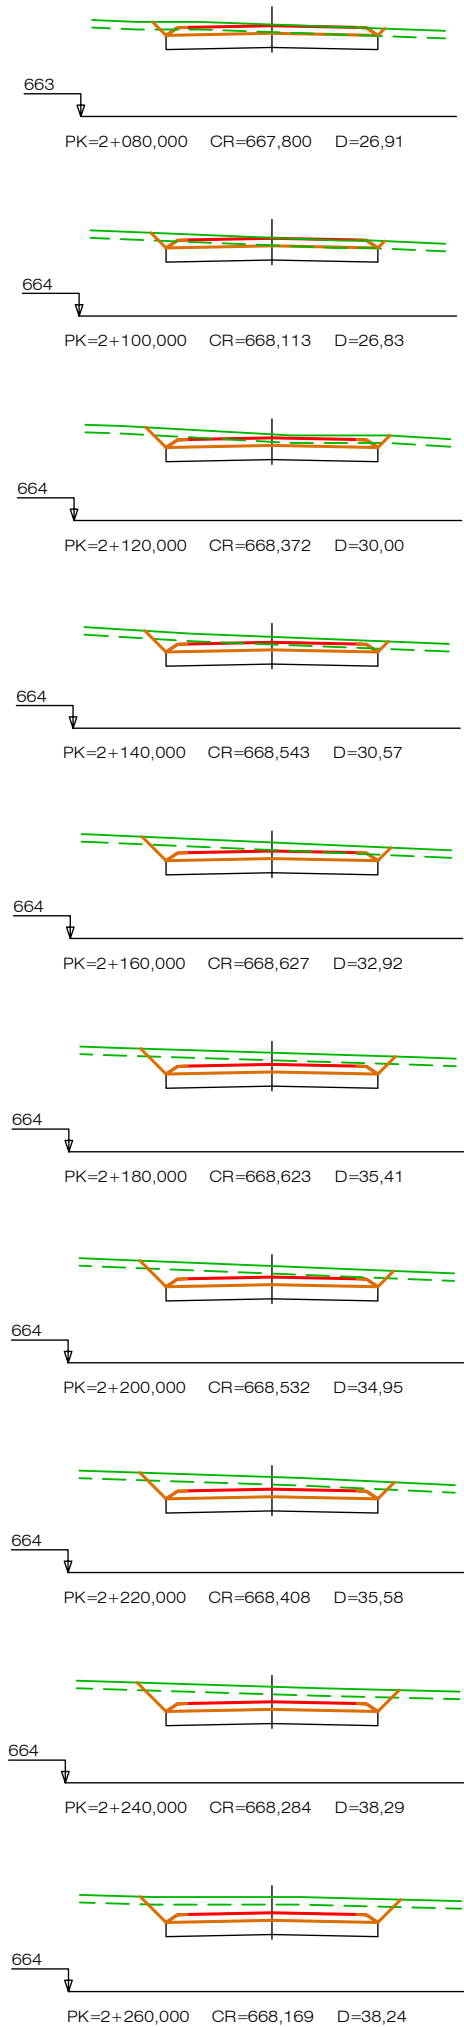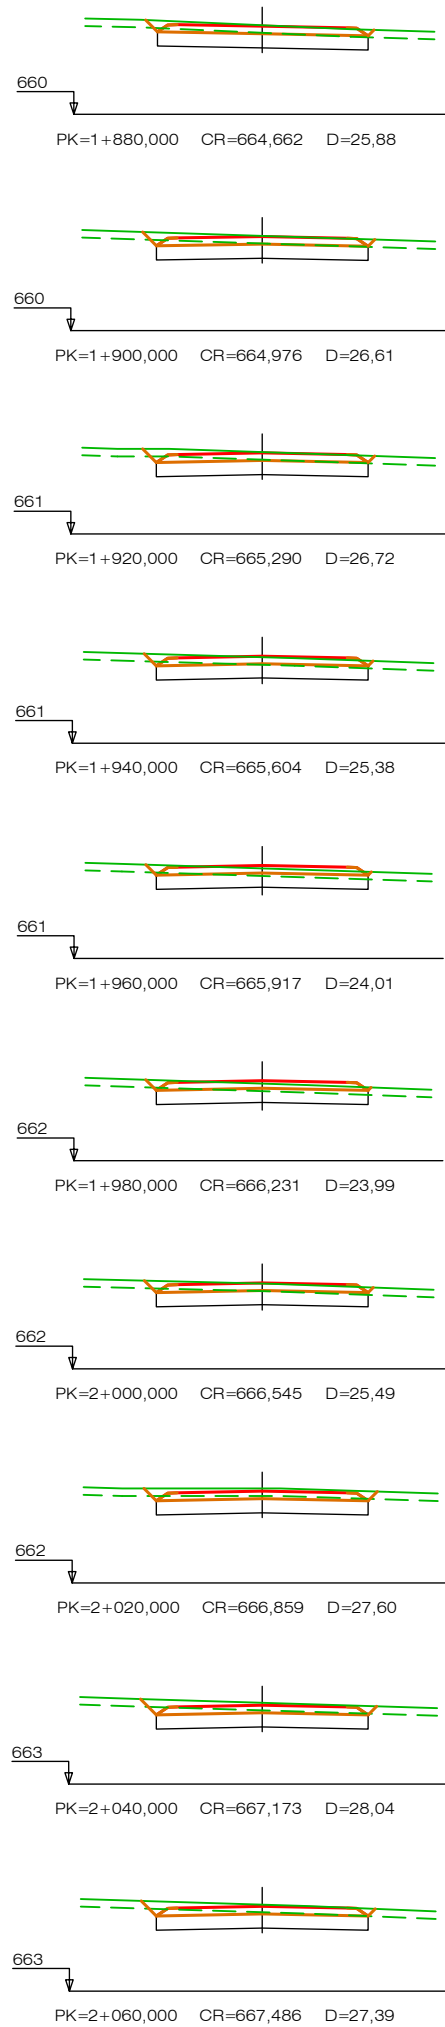





Consejería de Política Local, Infraestructuras
y Lucha contra la Despoblación
D.G. de Infraestructuras
Servicio de Carreteras

RESPONSABLE DEL CONTRATO:
FRANCISCO SOTO FERNÁNDEZ
INGENIERO DE CAMINOS C. y P.



POR EL CONSULTOR
Eduardo Bustos
EDUARDO BUSTOS SEGUELA
INGENIERO DE CAMINOS C. y P.

ESCALAS
1:2.000

ESTUDIO INFORMATIVO
VARIANTE DE LA CARRETERA LR-340 EN MANJARRES


Nº DE PLANO
5


DESIGNACION
ALTERNATIVA 2 DE TRAZADO SOBRE
ORTOFOTO

FECHA
DICIEMBRE 2025
HOJA 2 de 4




T:\comunicar_CARRETERAS\2025 MANJARRES EST INF VTE LR340\DIBUJOS\PROYECTO\Manjarres_EstInfo_Variante_04.dwg



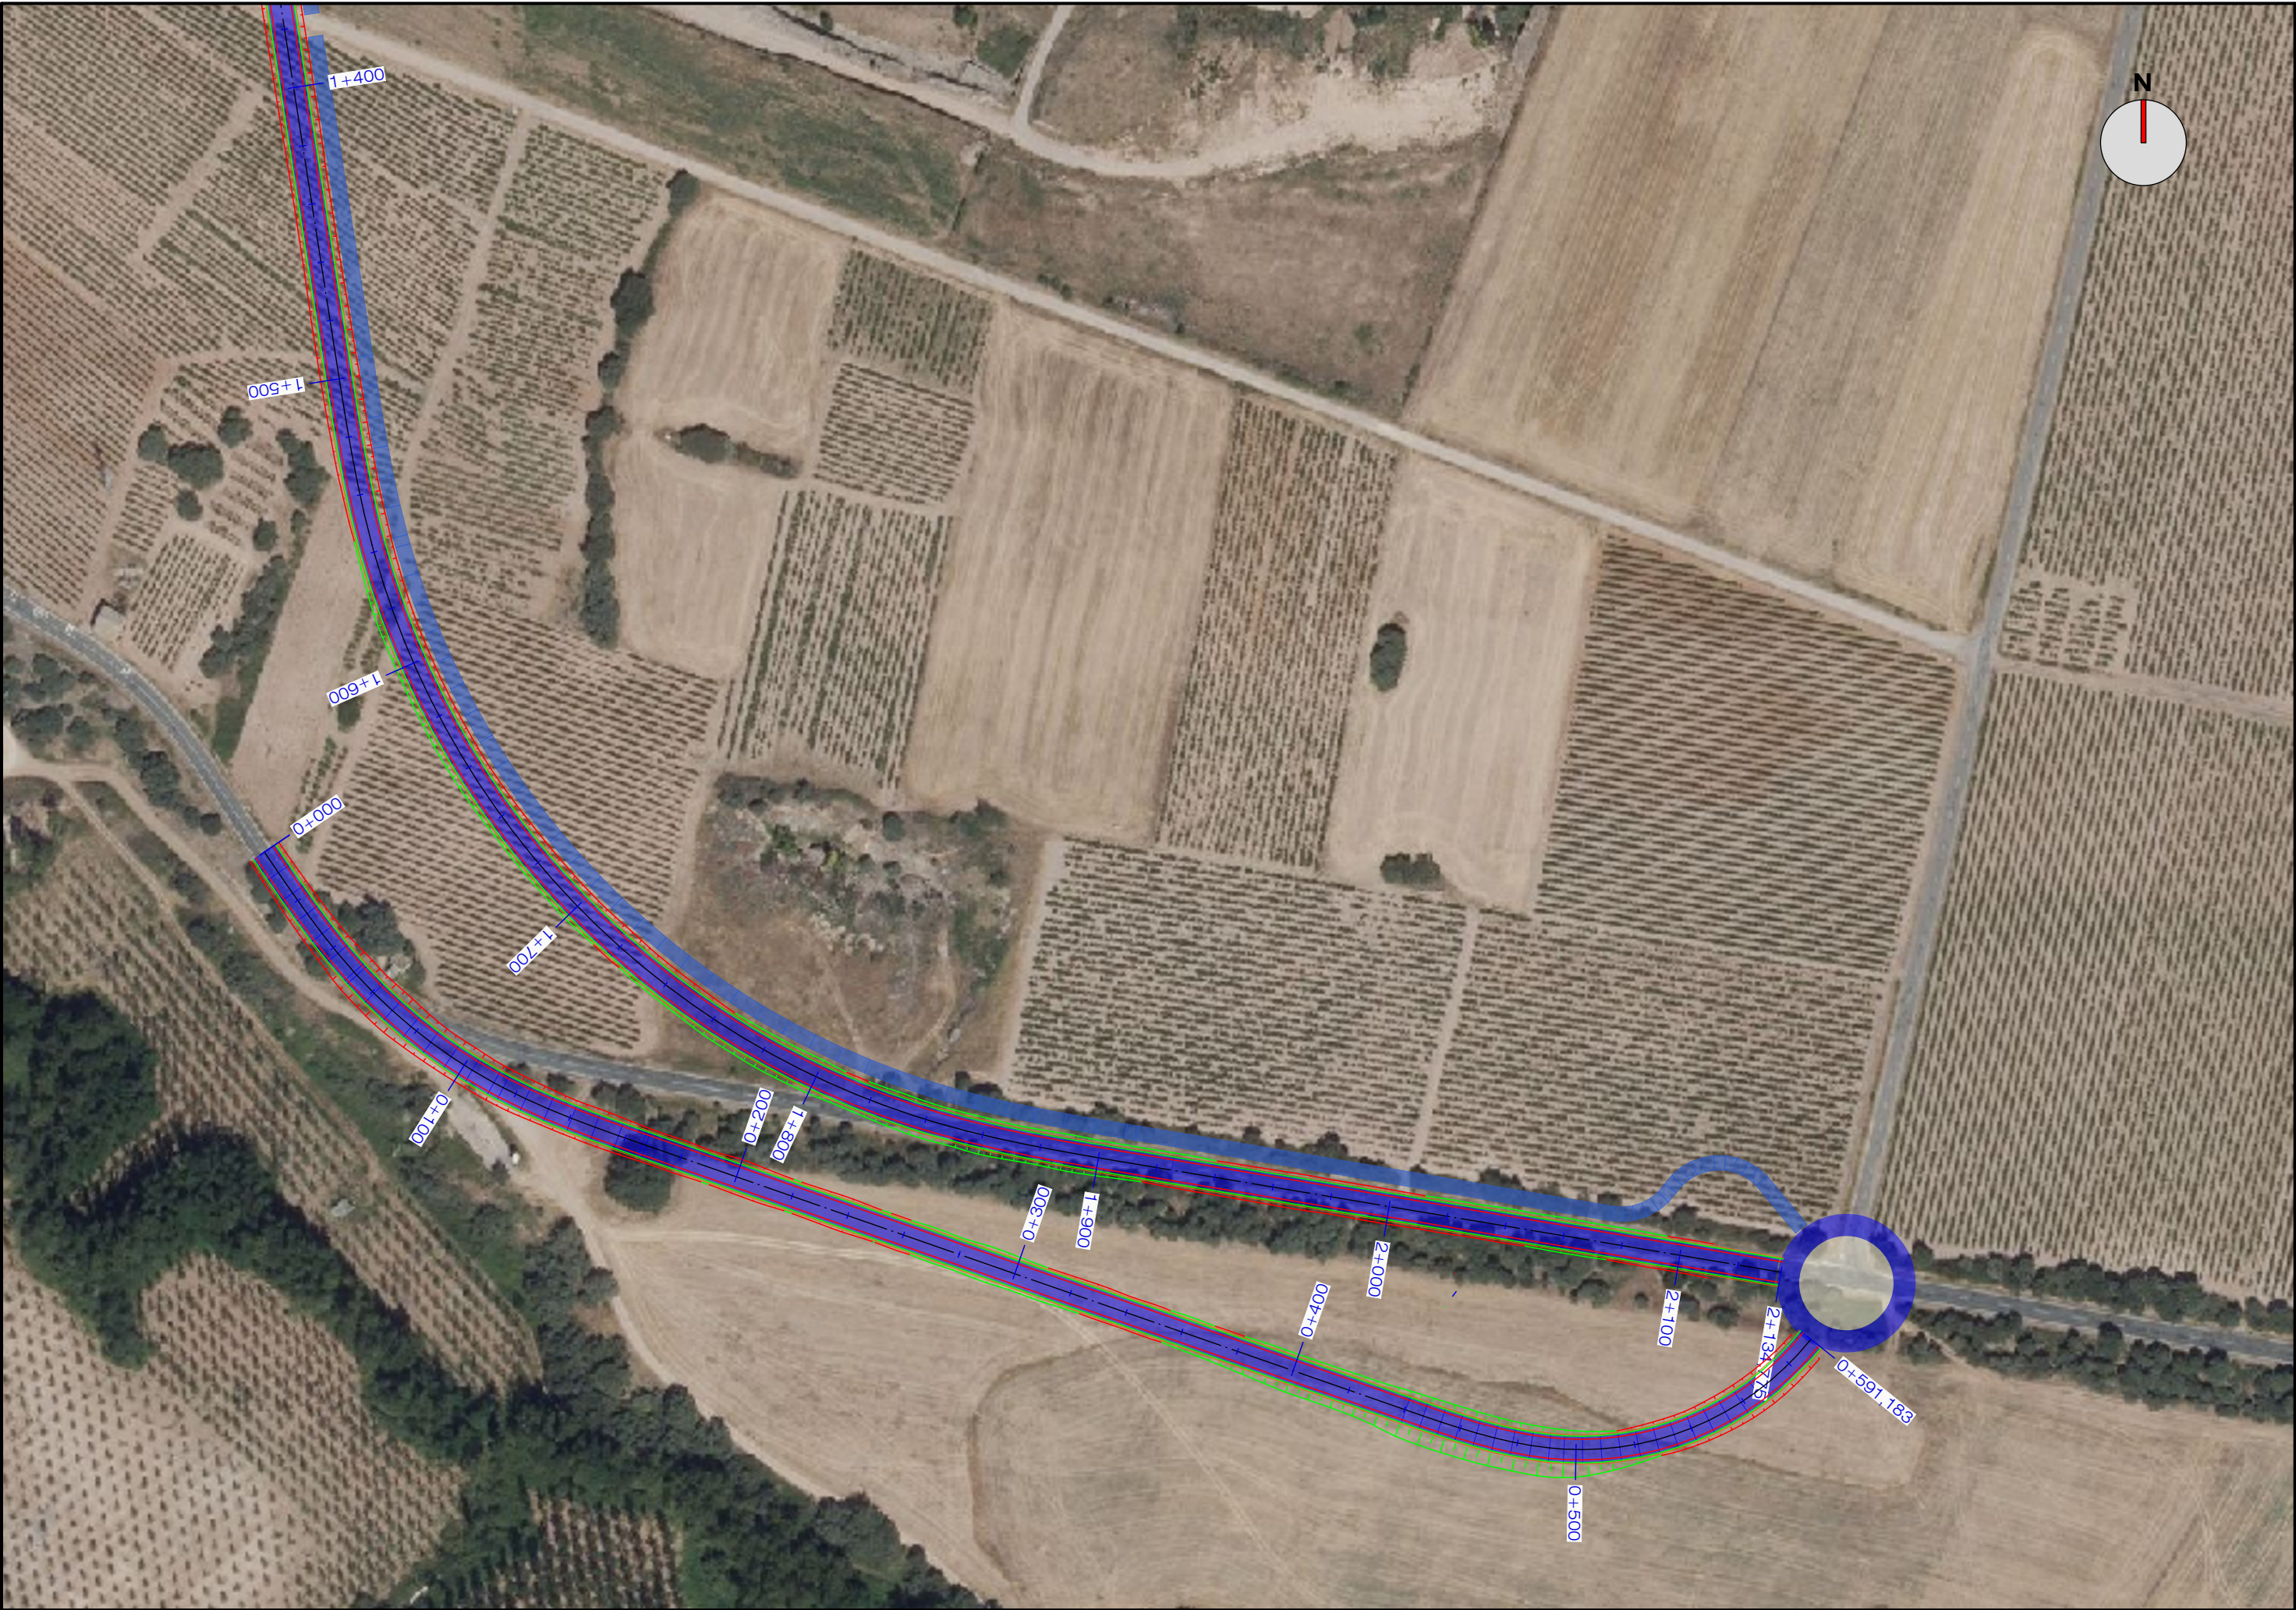

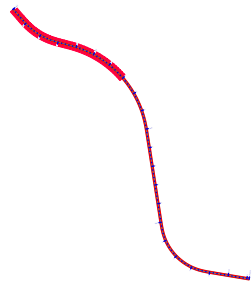

PK=0+416,810
CV=622,571
KV=23.565
L=100,000
B=0,053
TH=0,0042

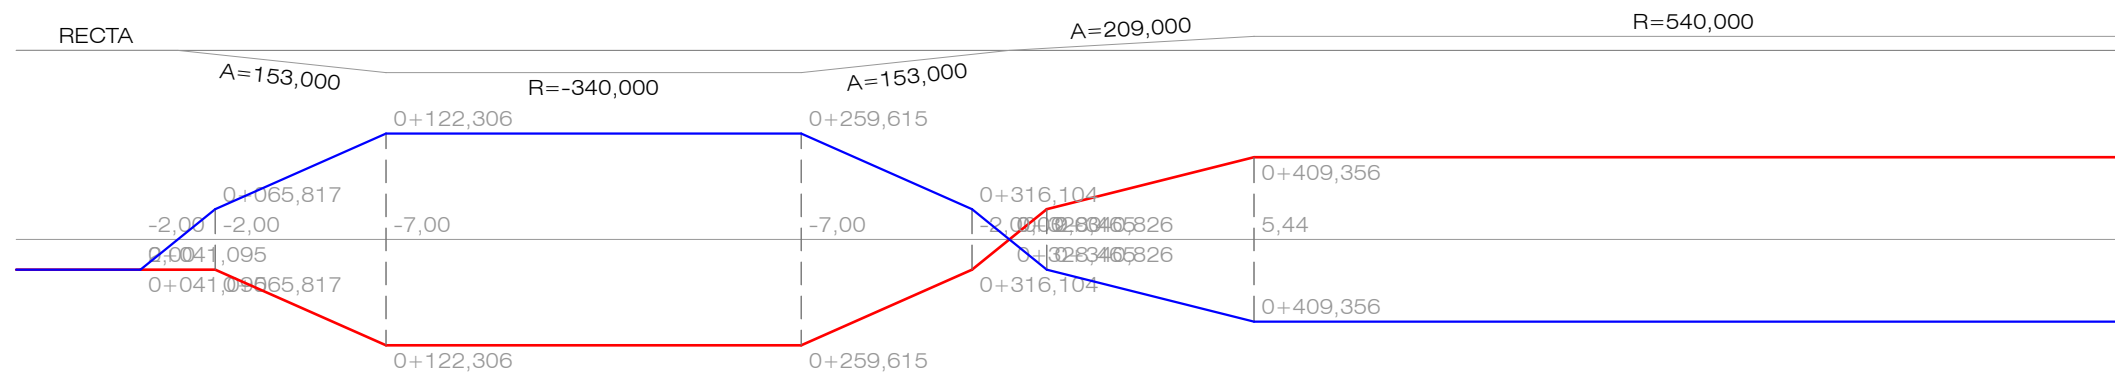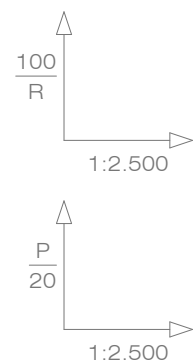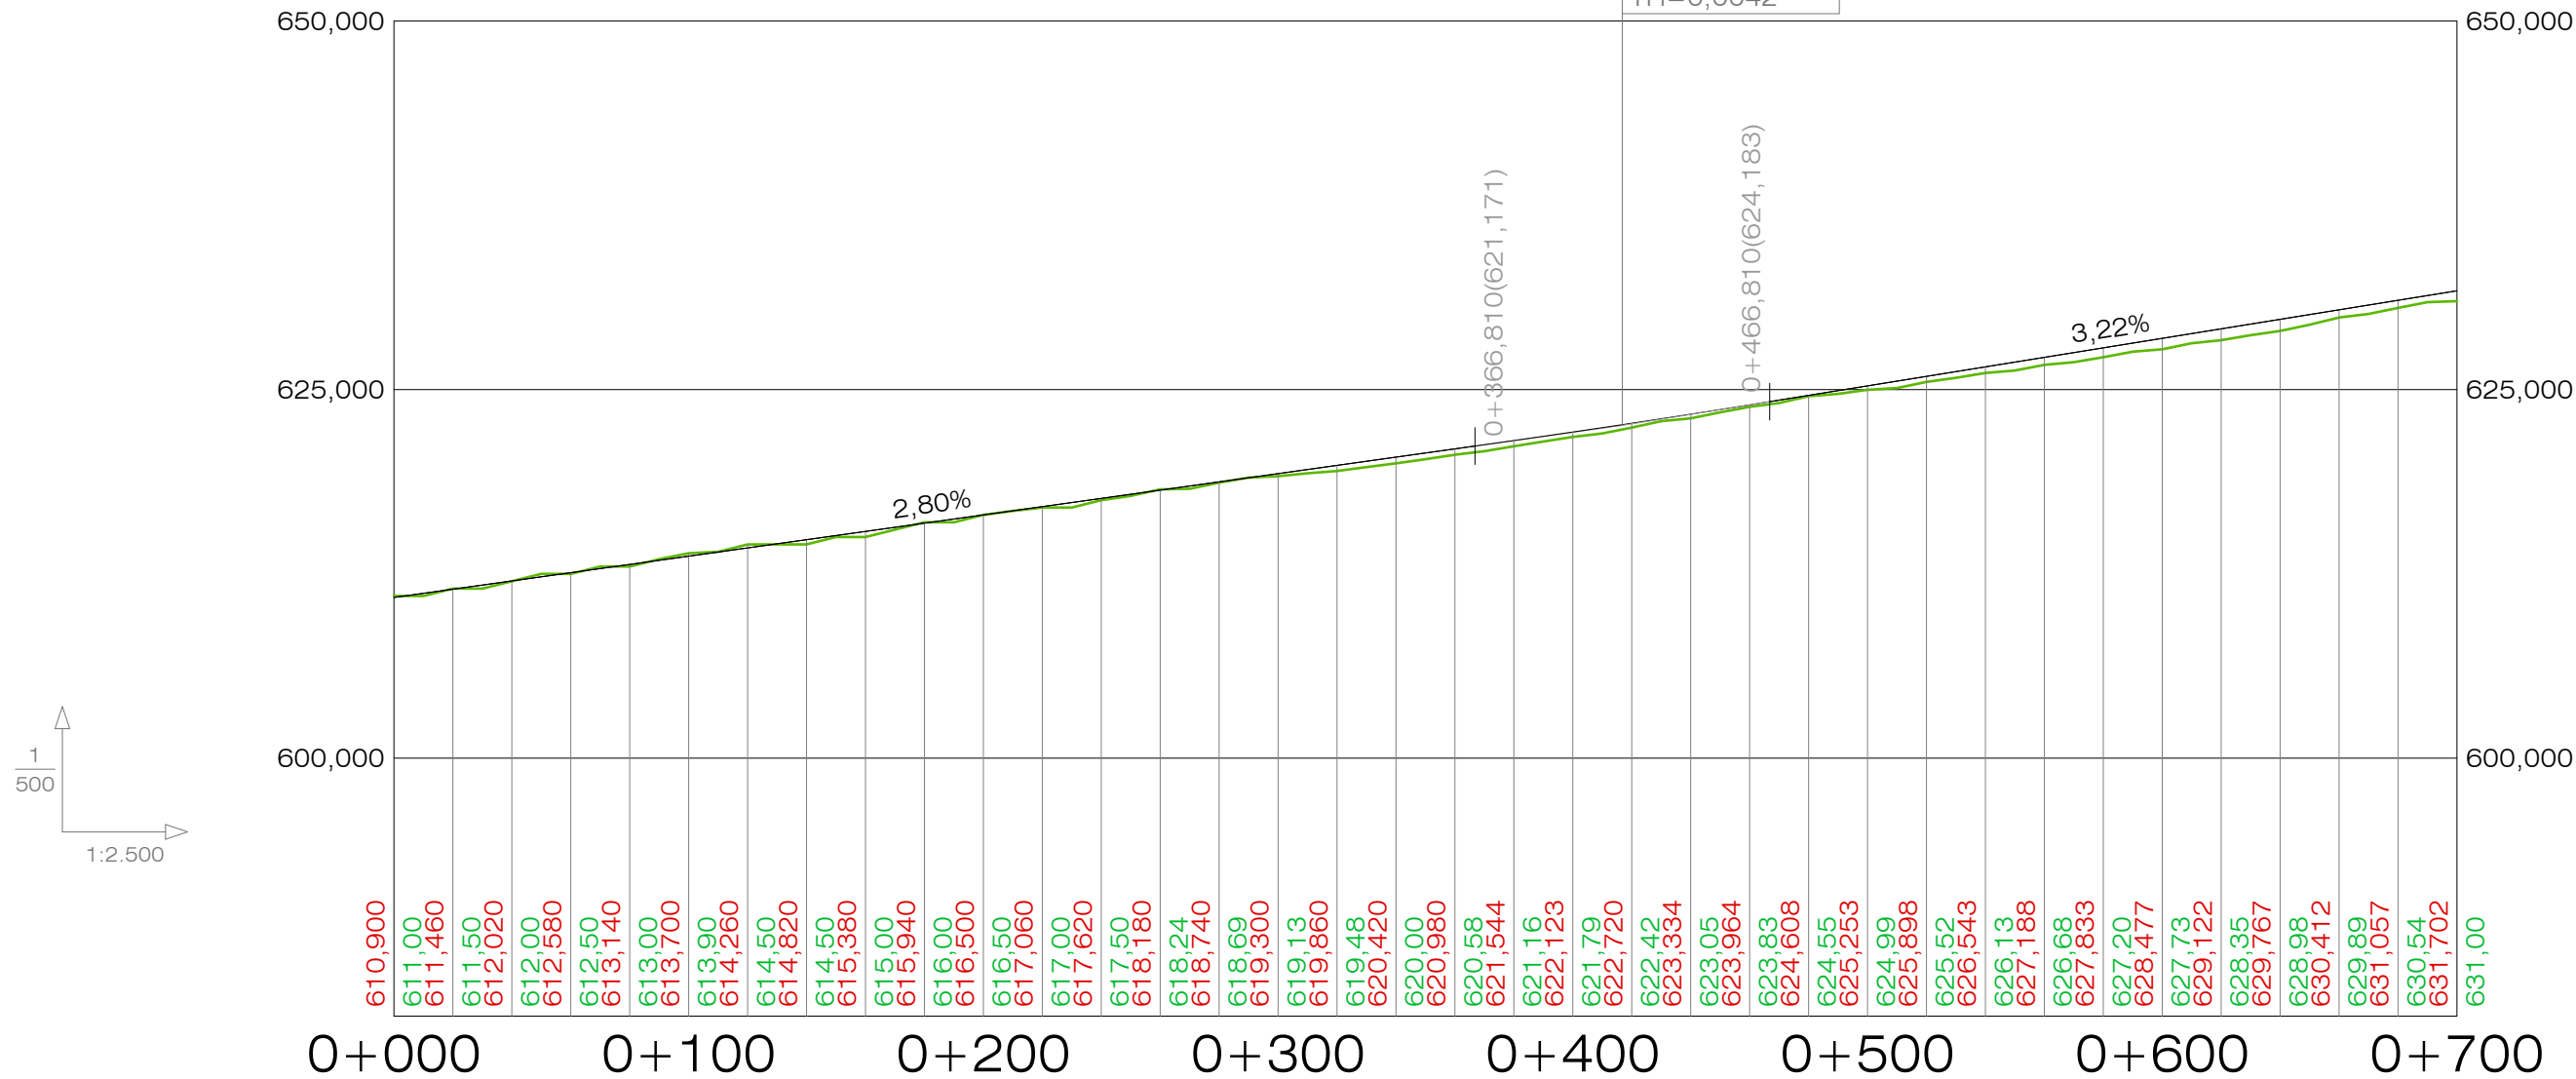

Consejería de Política Local, Infraestructuras
y Lucha contra la Despoblación
D.G. de Infraestructuras
Servicio de Carreteras

RESPONSABLE DEL CONTRATO:
FRANCISCO SOTO FERNÁNDEZ
INGENIERO DE CAMINOS C. y P.



POR EL CONSULTOR
Eduardo Bustos Segura
INGENIERO DE CAMINOS C. y P.

ESCALAS
INDICADAS







ESTUDIO INFORMATIVO
VARIANTE DE LA CARRETERA LR-340 EN MANJARRES





Nº DE PLANO
6


DESIGNACION
ALTERNATIVA Nº2
LONGITUDINALES






FECHA
DICIEMBRE 2025
HOJA 1 de 3



T:\comuniCAR_CARRERAS\2025_MANJARRES_EST_INF_VTE_LR340\DIBUJOS\PROYECTO\Manjarres_EstInfo_Variante_04.dwg

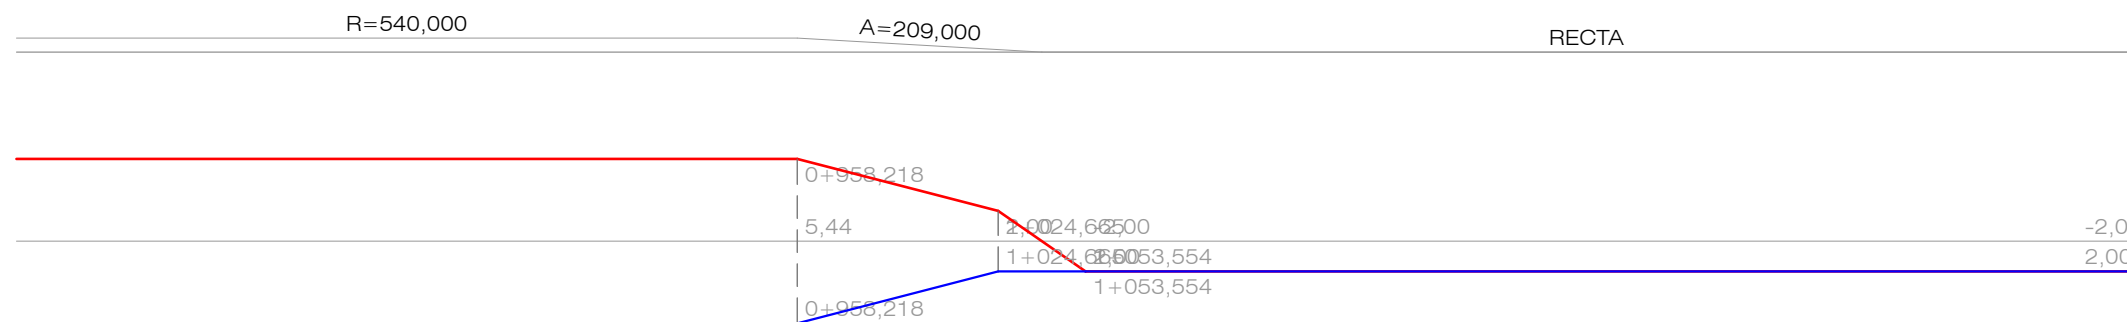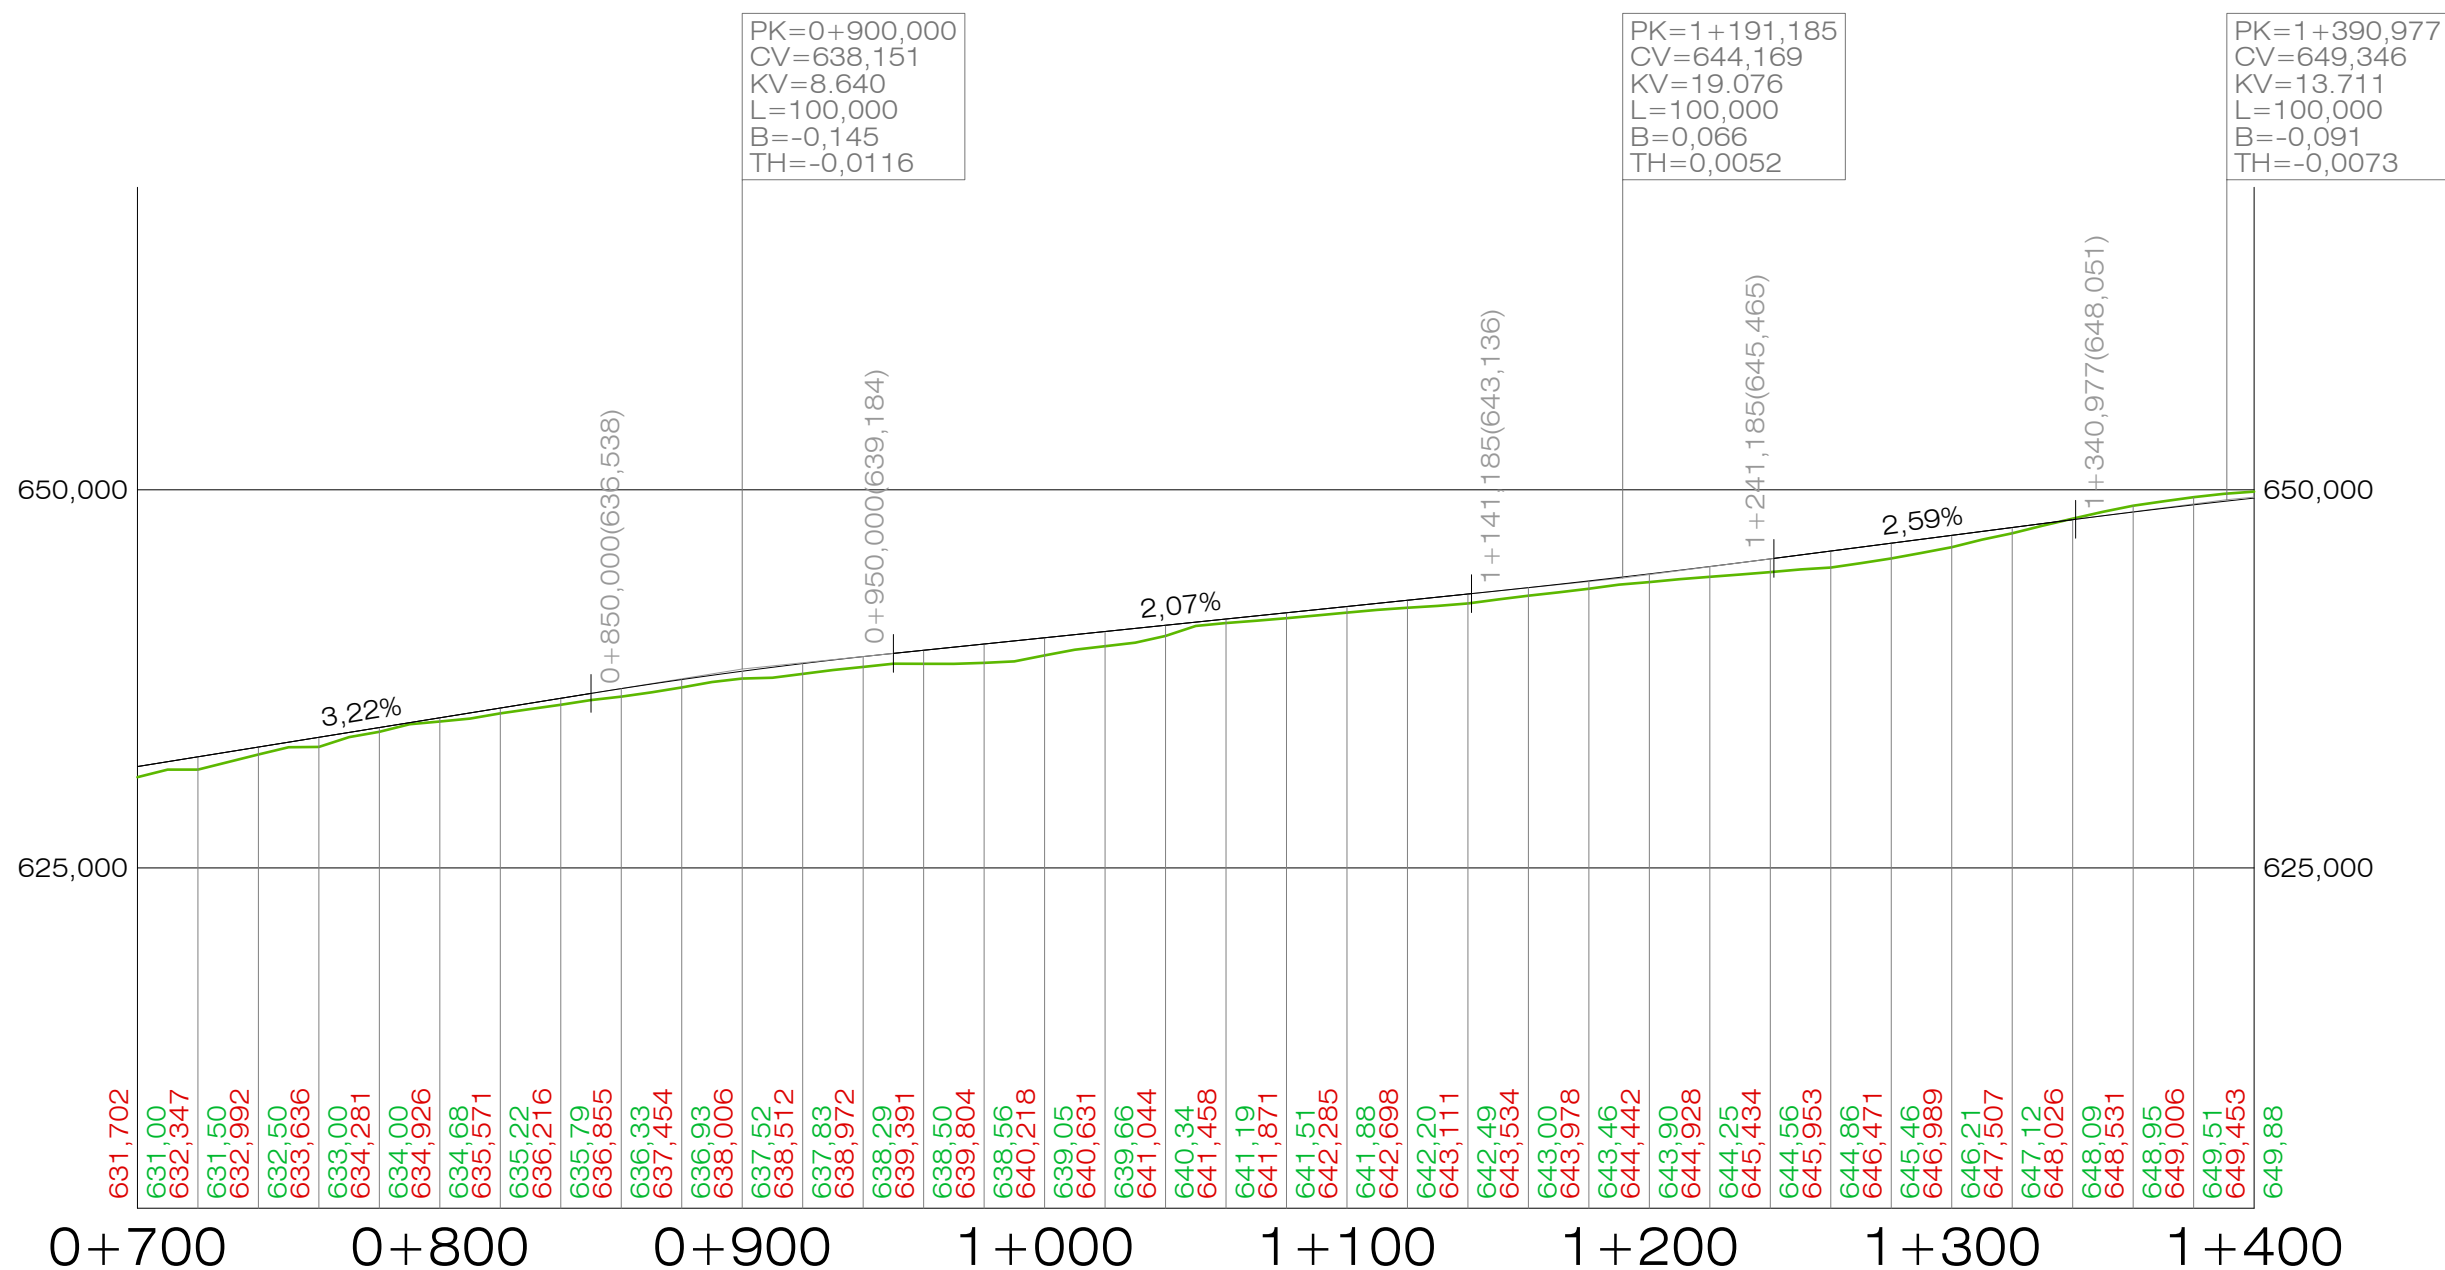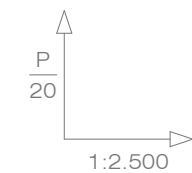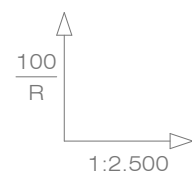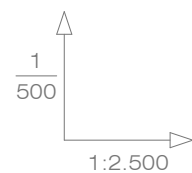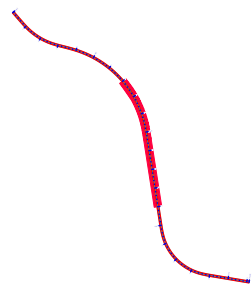

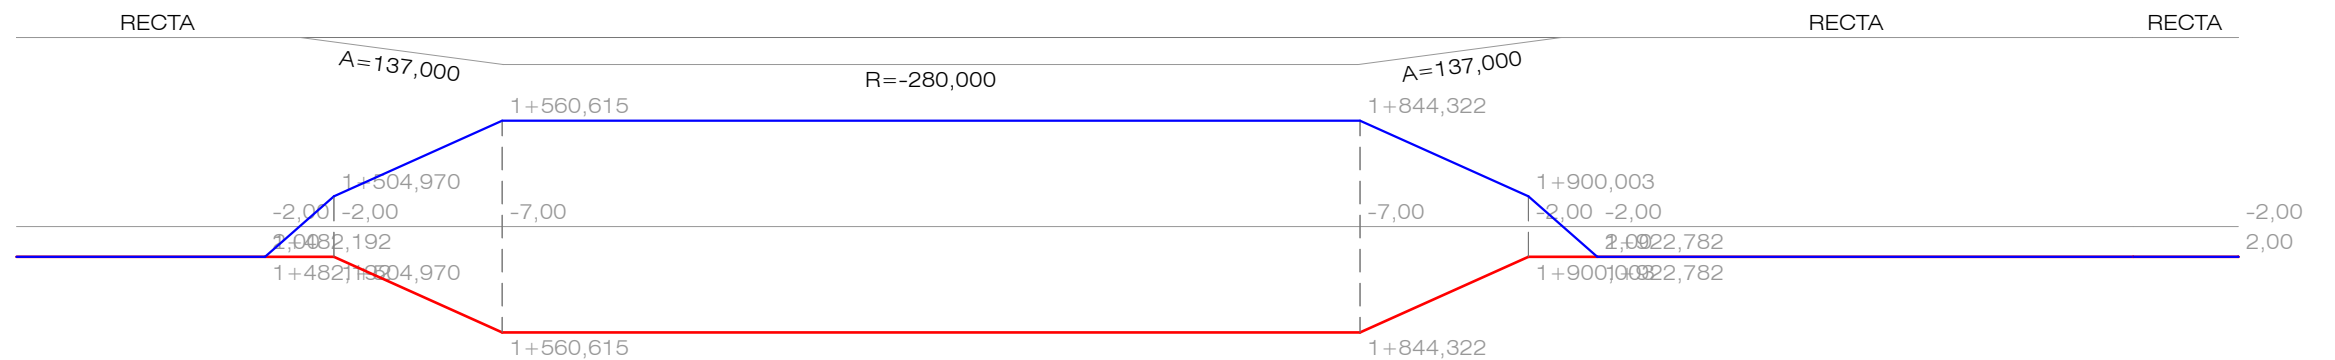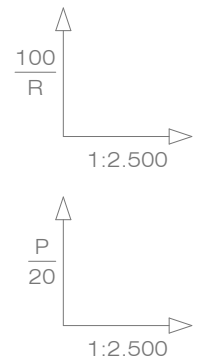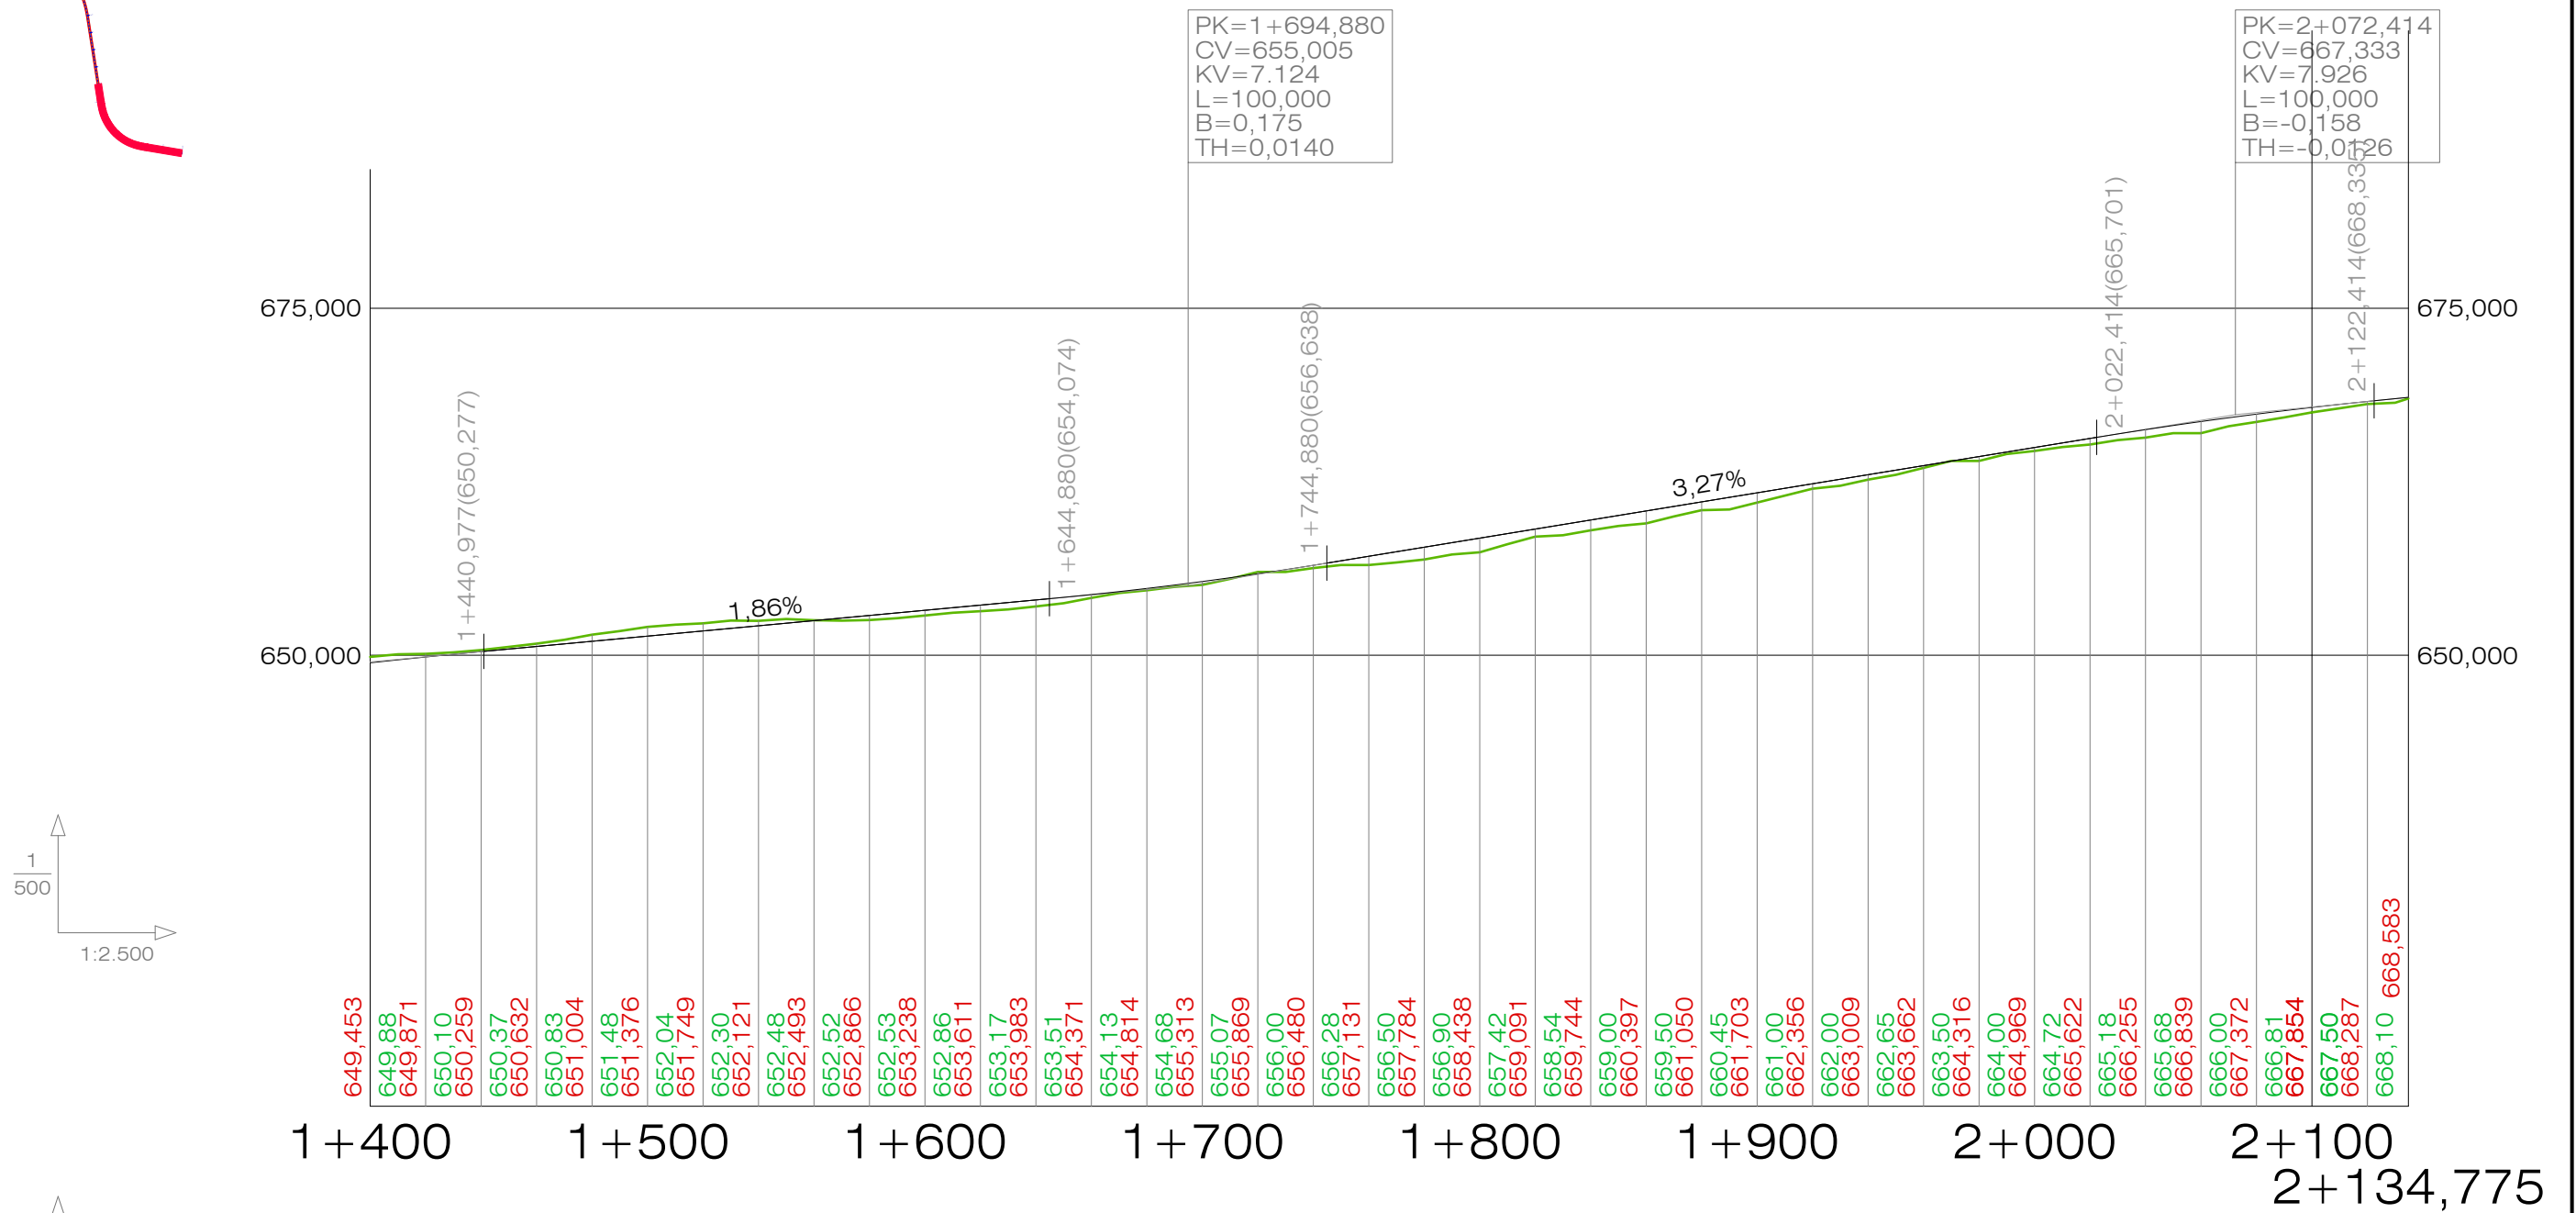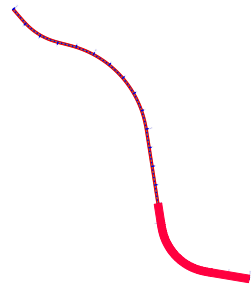

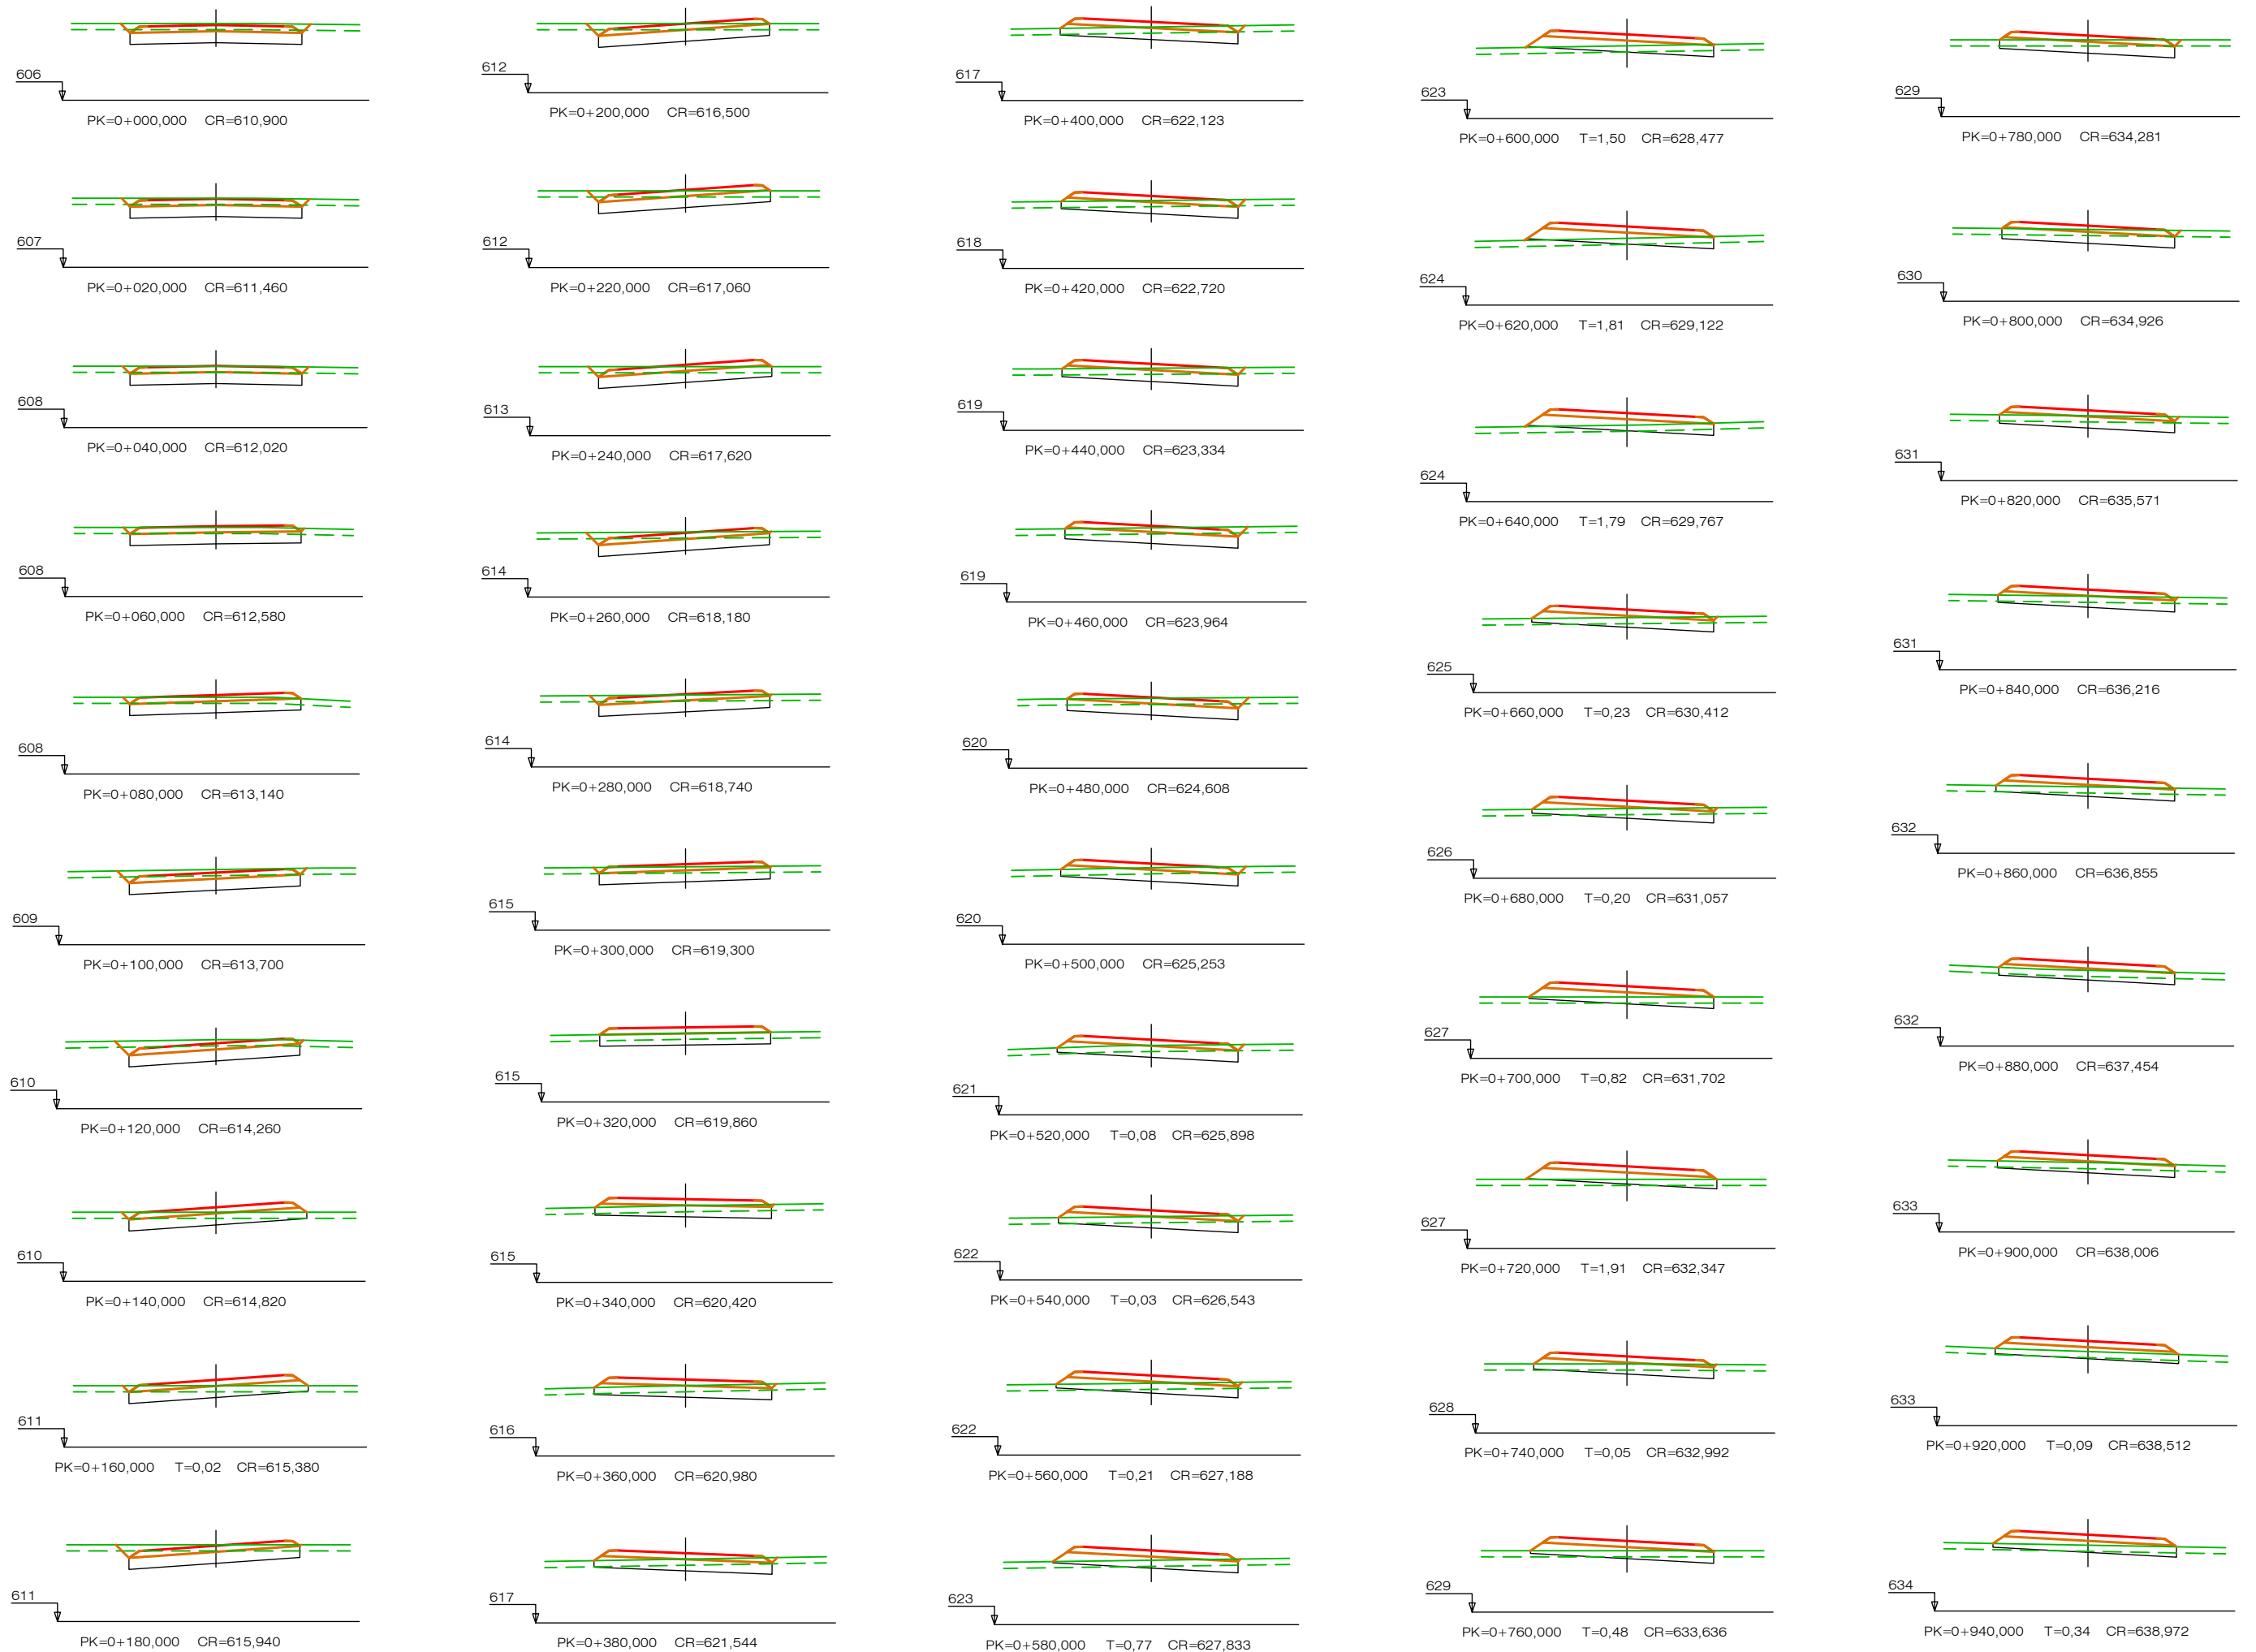

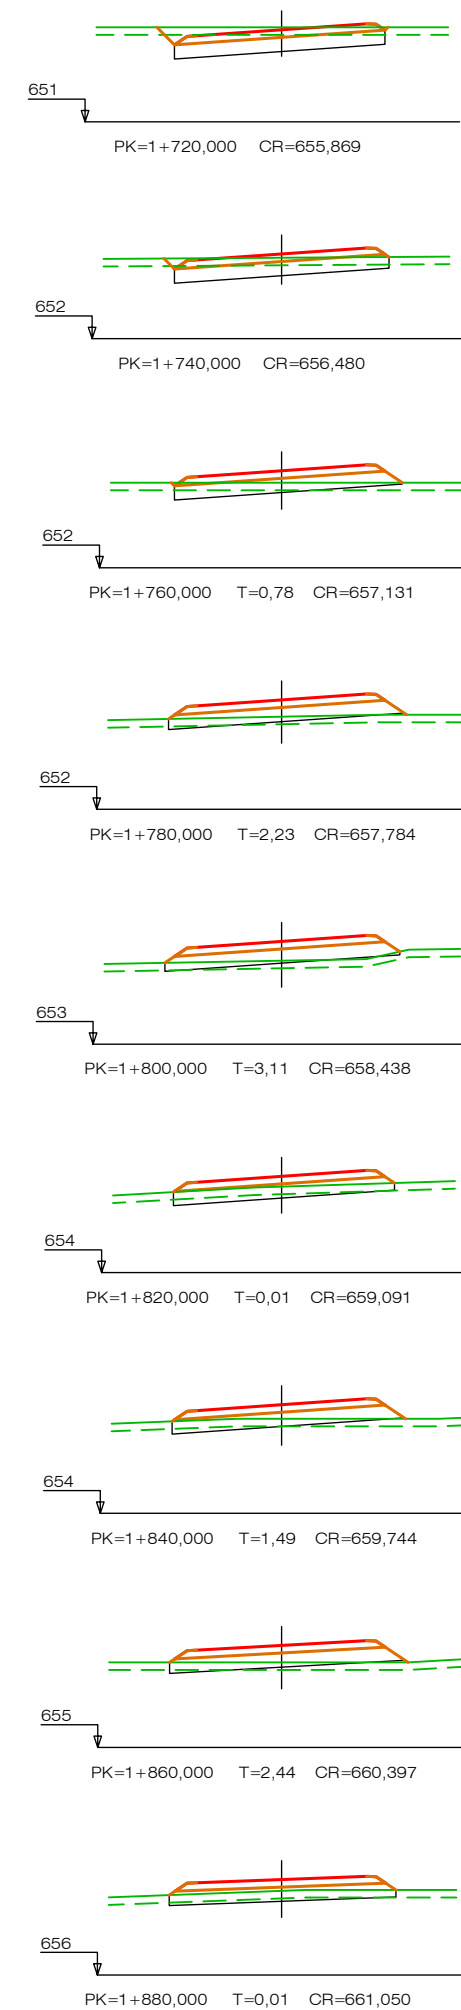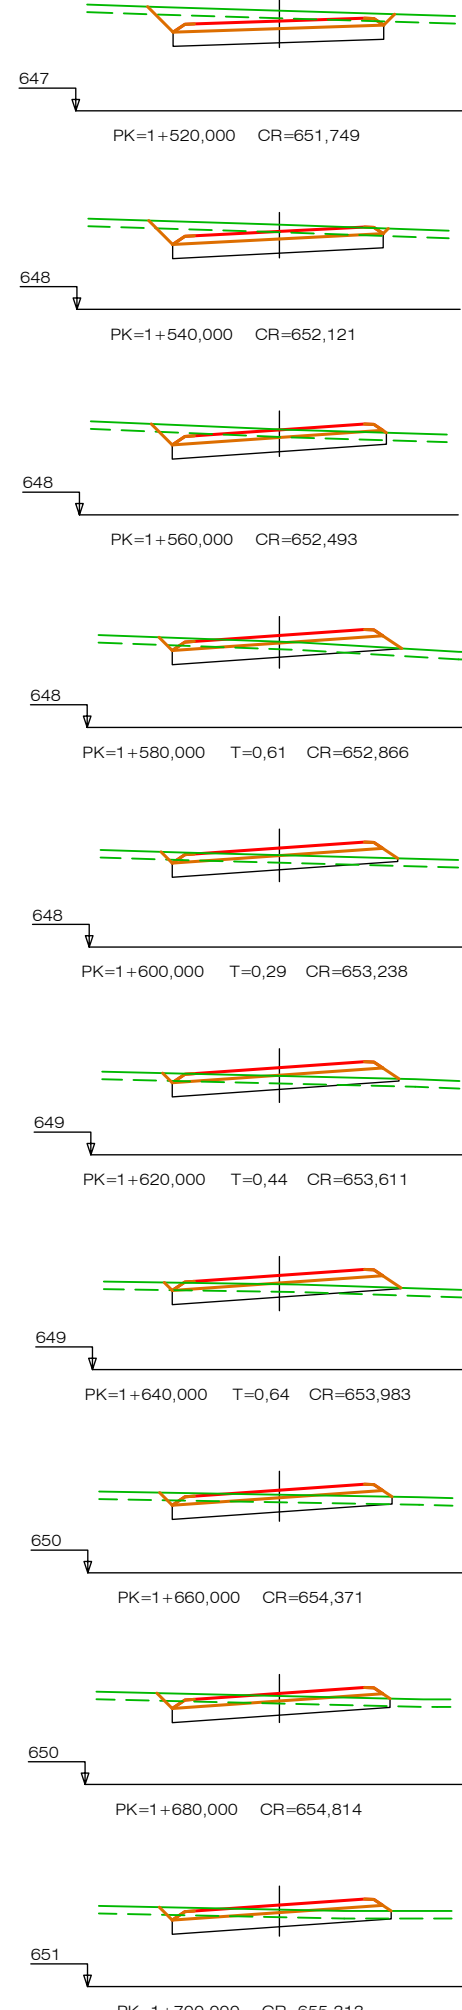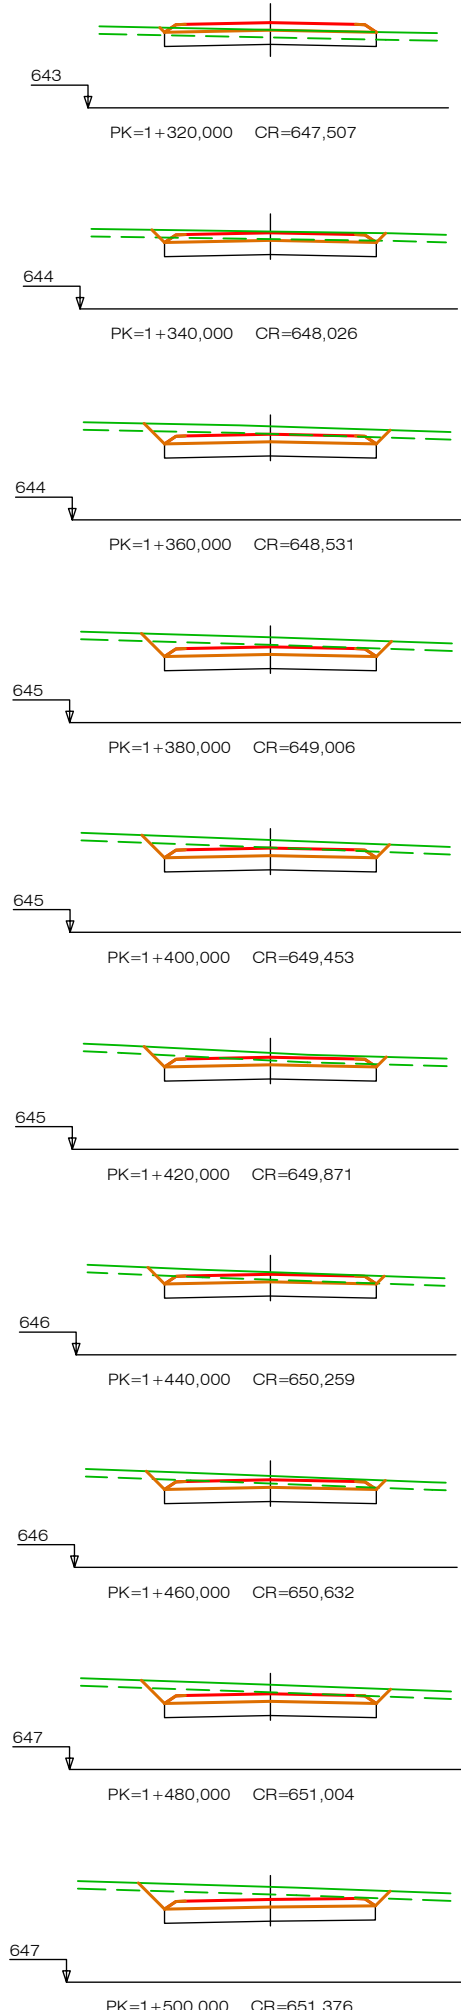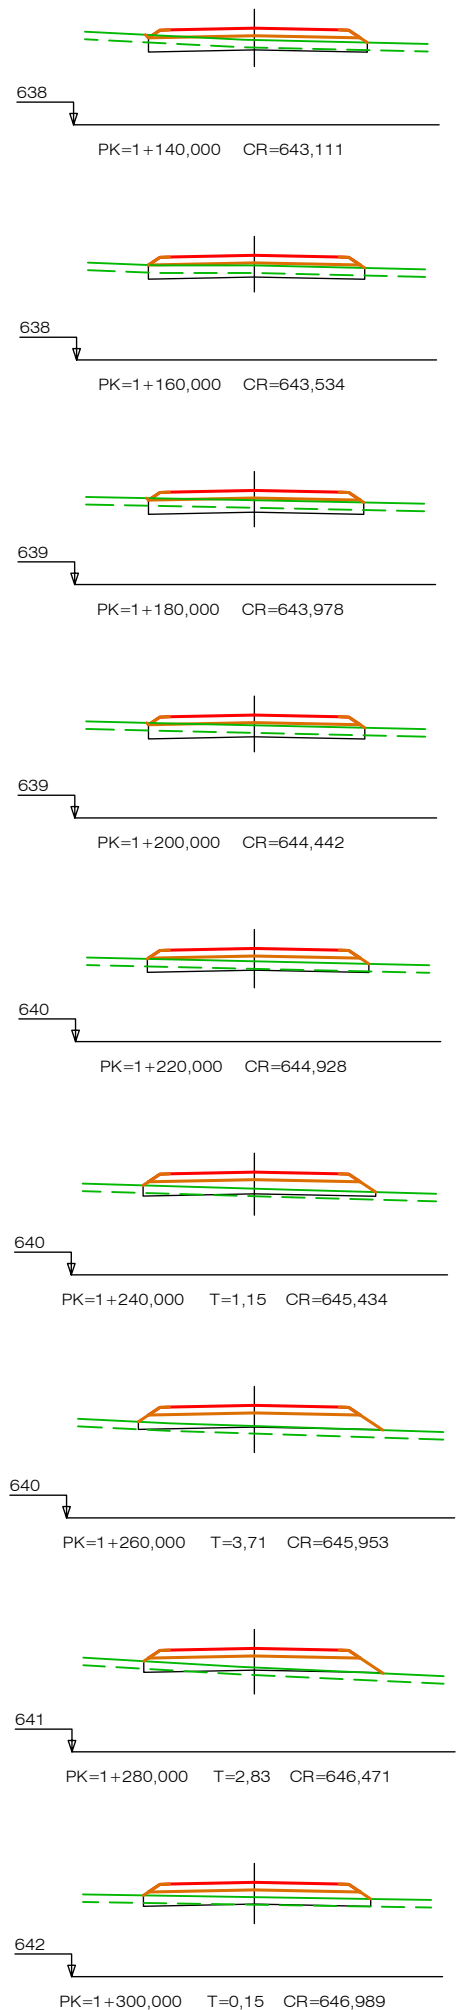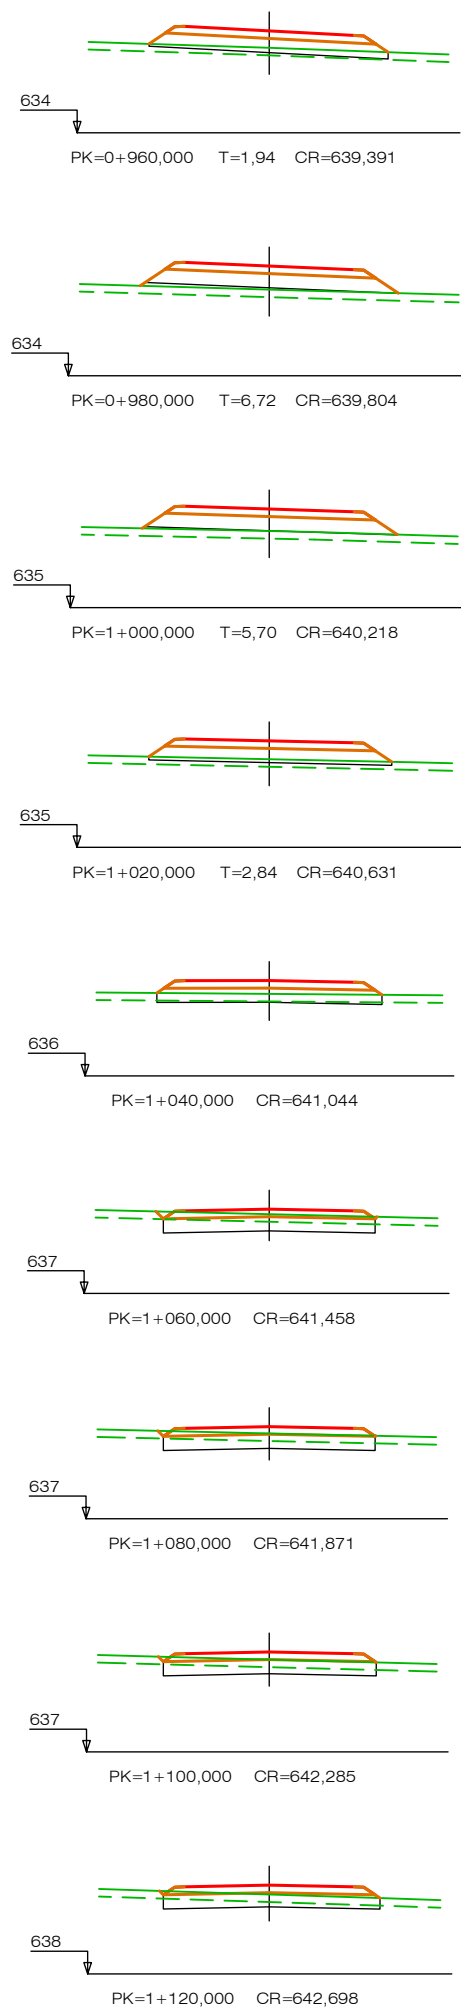

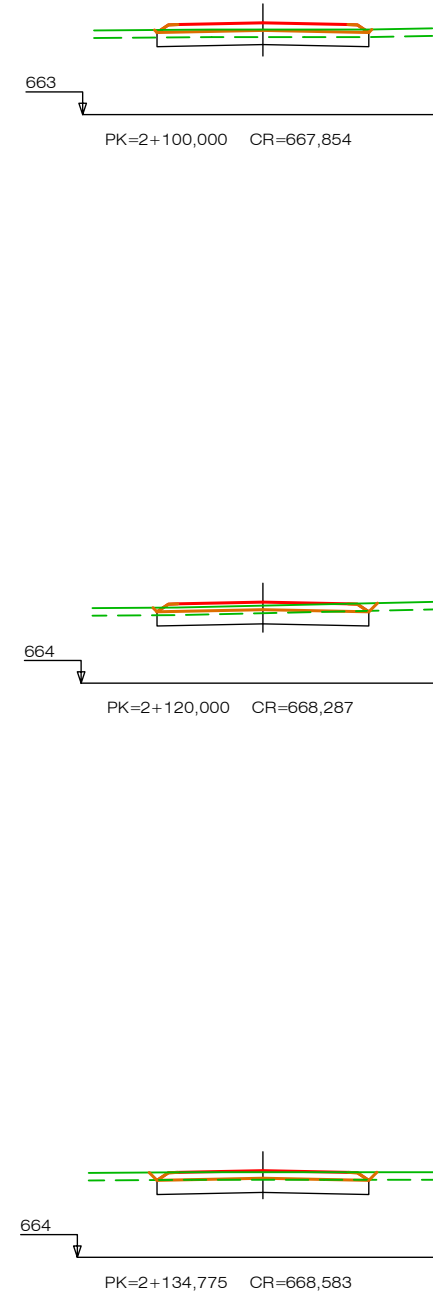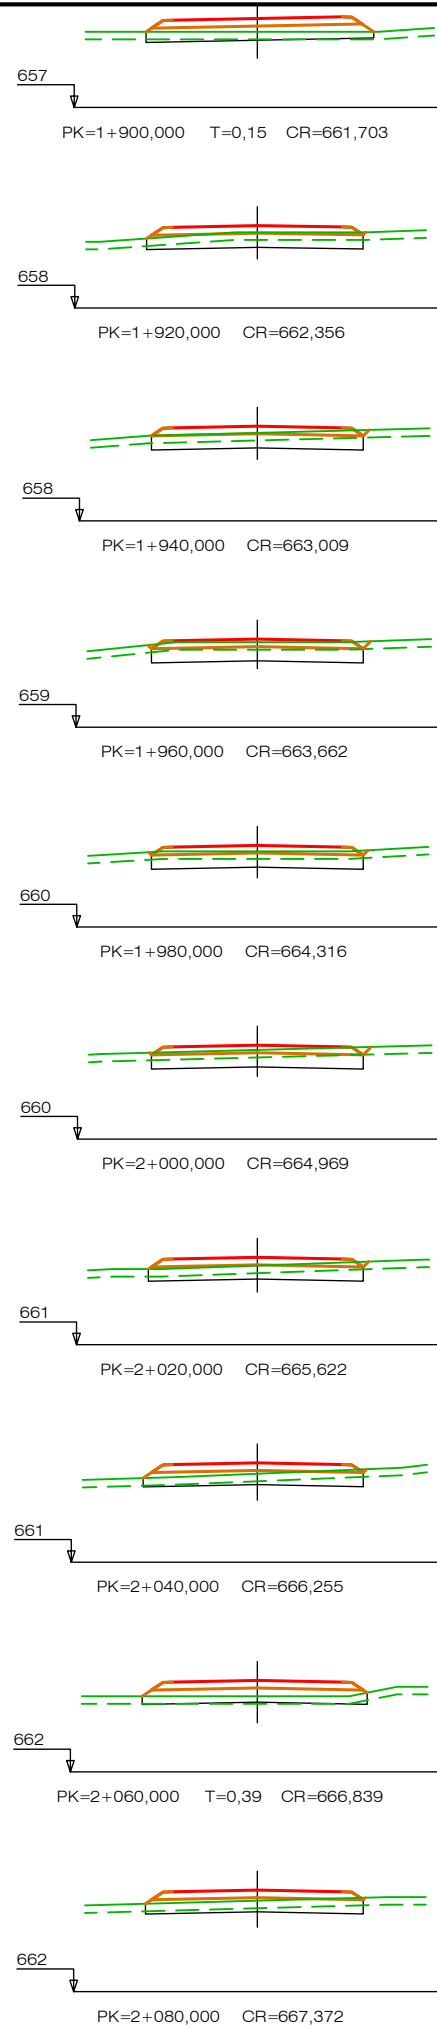





Consejería de Política Local, Infraestructuras
y Lucha contra la Despoblación
D.G. de Infraestructuras
Servicio de Carreteras

RESPONSABLE DEL CONTRATO:
FRANCISCO SOTO FERNÁNDEZ
INGENIERO DE CAMINOS C. y P.



POR EL CONSULTOR
Eduardo Bustos
EDUARDO BUSTOS SEGUELA
INGENIERO DE CAMINOS C. y P.

ESCALAS
1:2.000

ESTUDIO INFORMATIVO
VARIANTE DE LA CARRETERA LR-340 EN MANJARRES

Nº DE PLANO
8



DESIGNACION
ALTERNATIVA 3 DE TRAZADO SOBRE
ORTOFOTO







FECHA
DICIEMBRE 2025
HOJA 2 de 4







T:\comuniCAR_CARRETERAS\2025 MANJARRES EST INF VTE LR340\DIBUJOS\PROYECTO\Manjarres_EstInfo_Variante_04.dwg











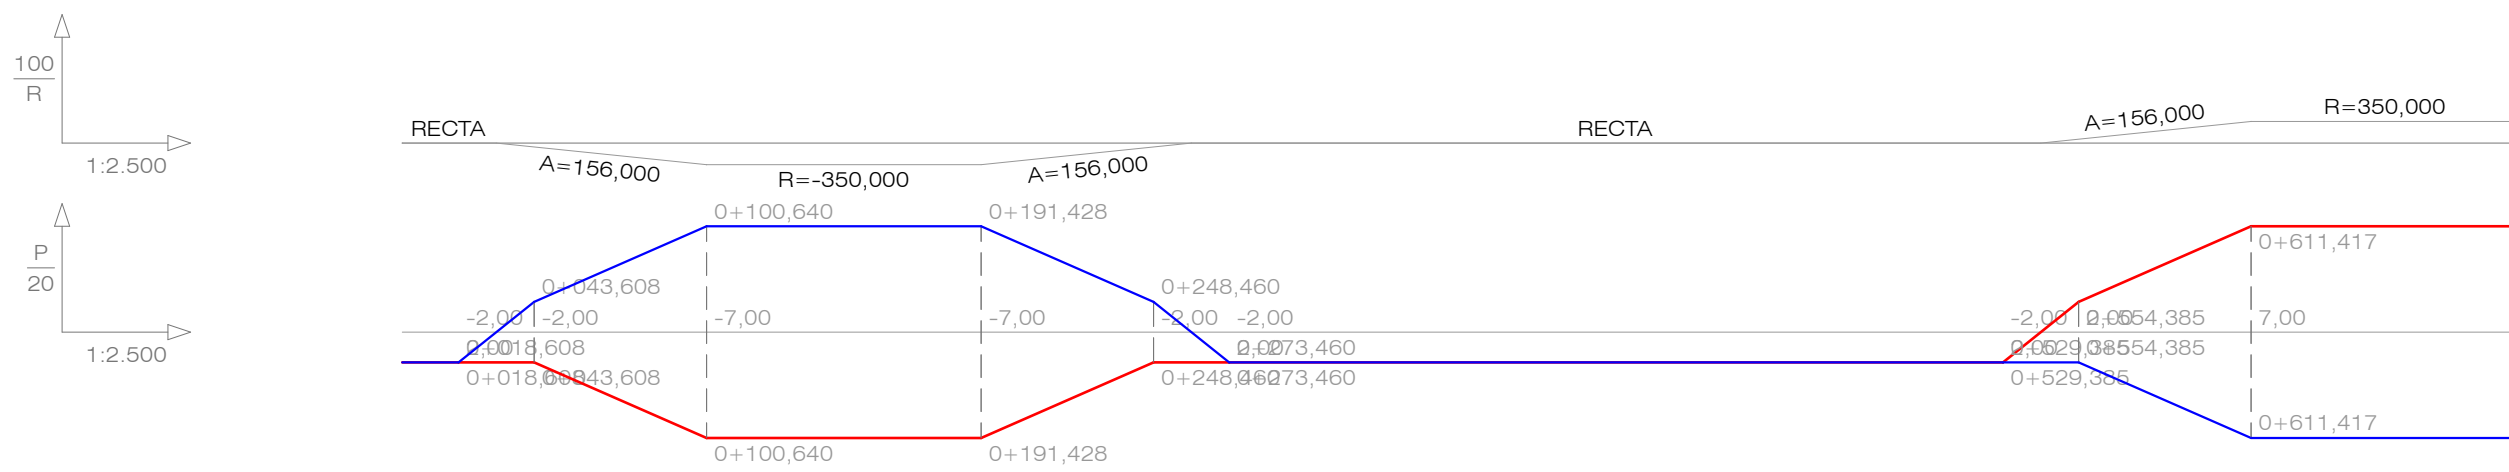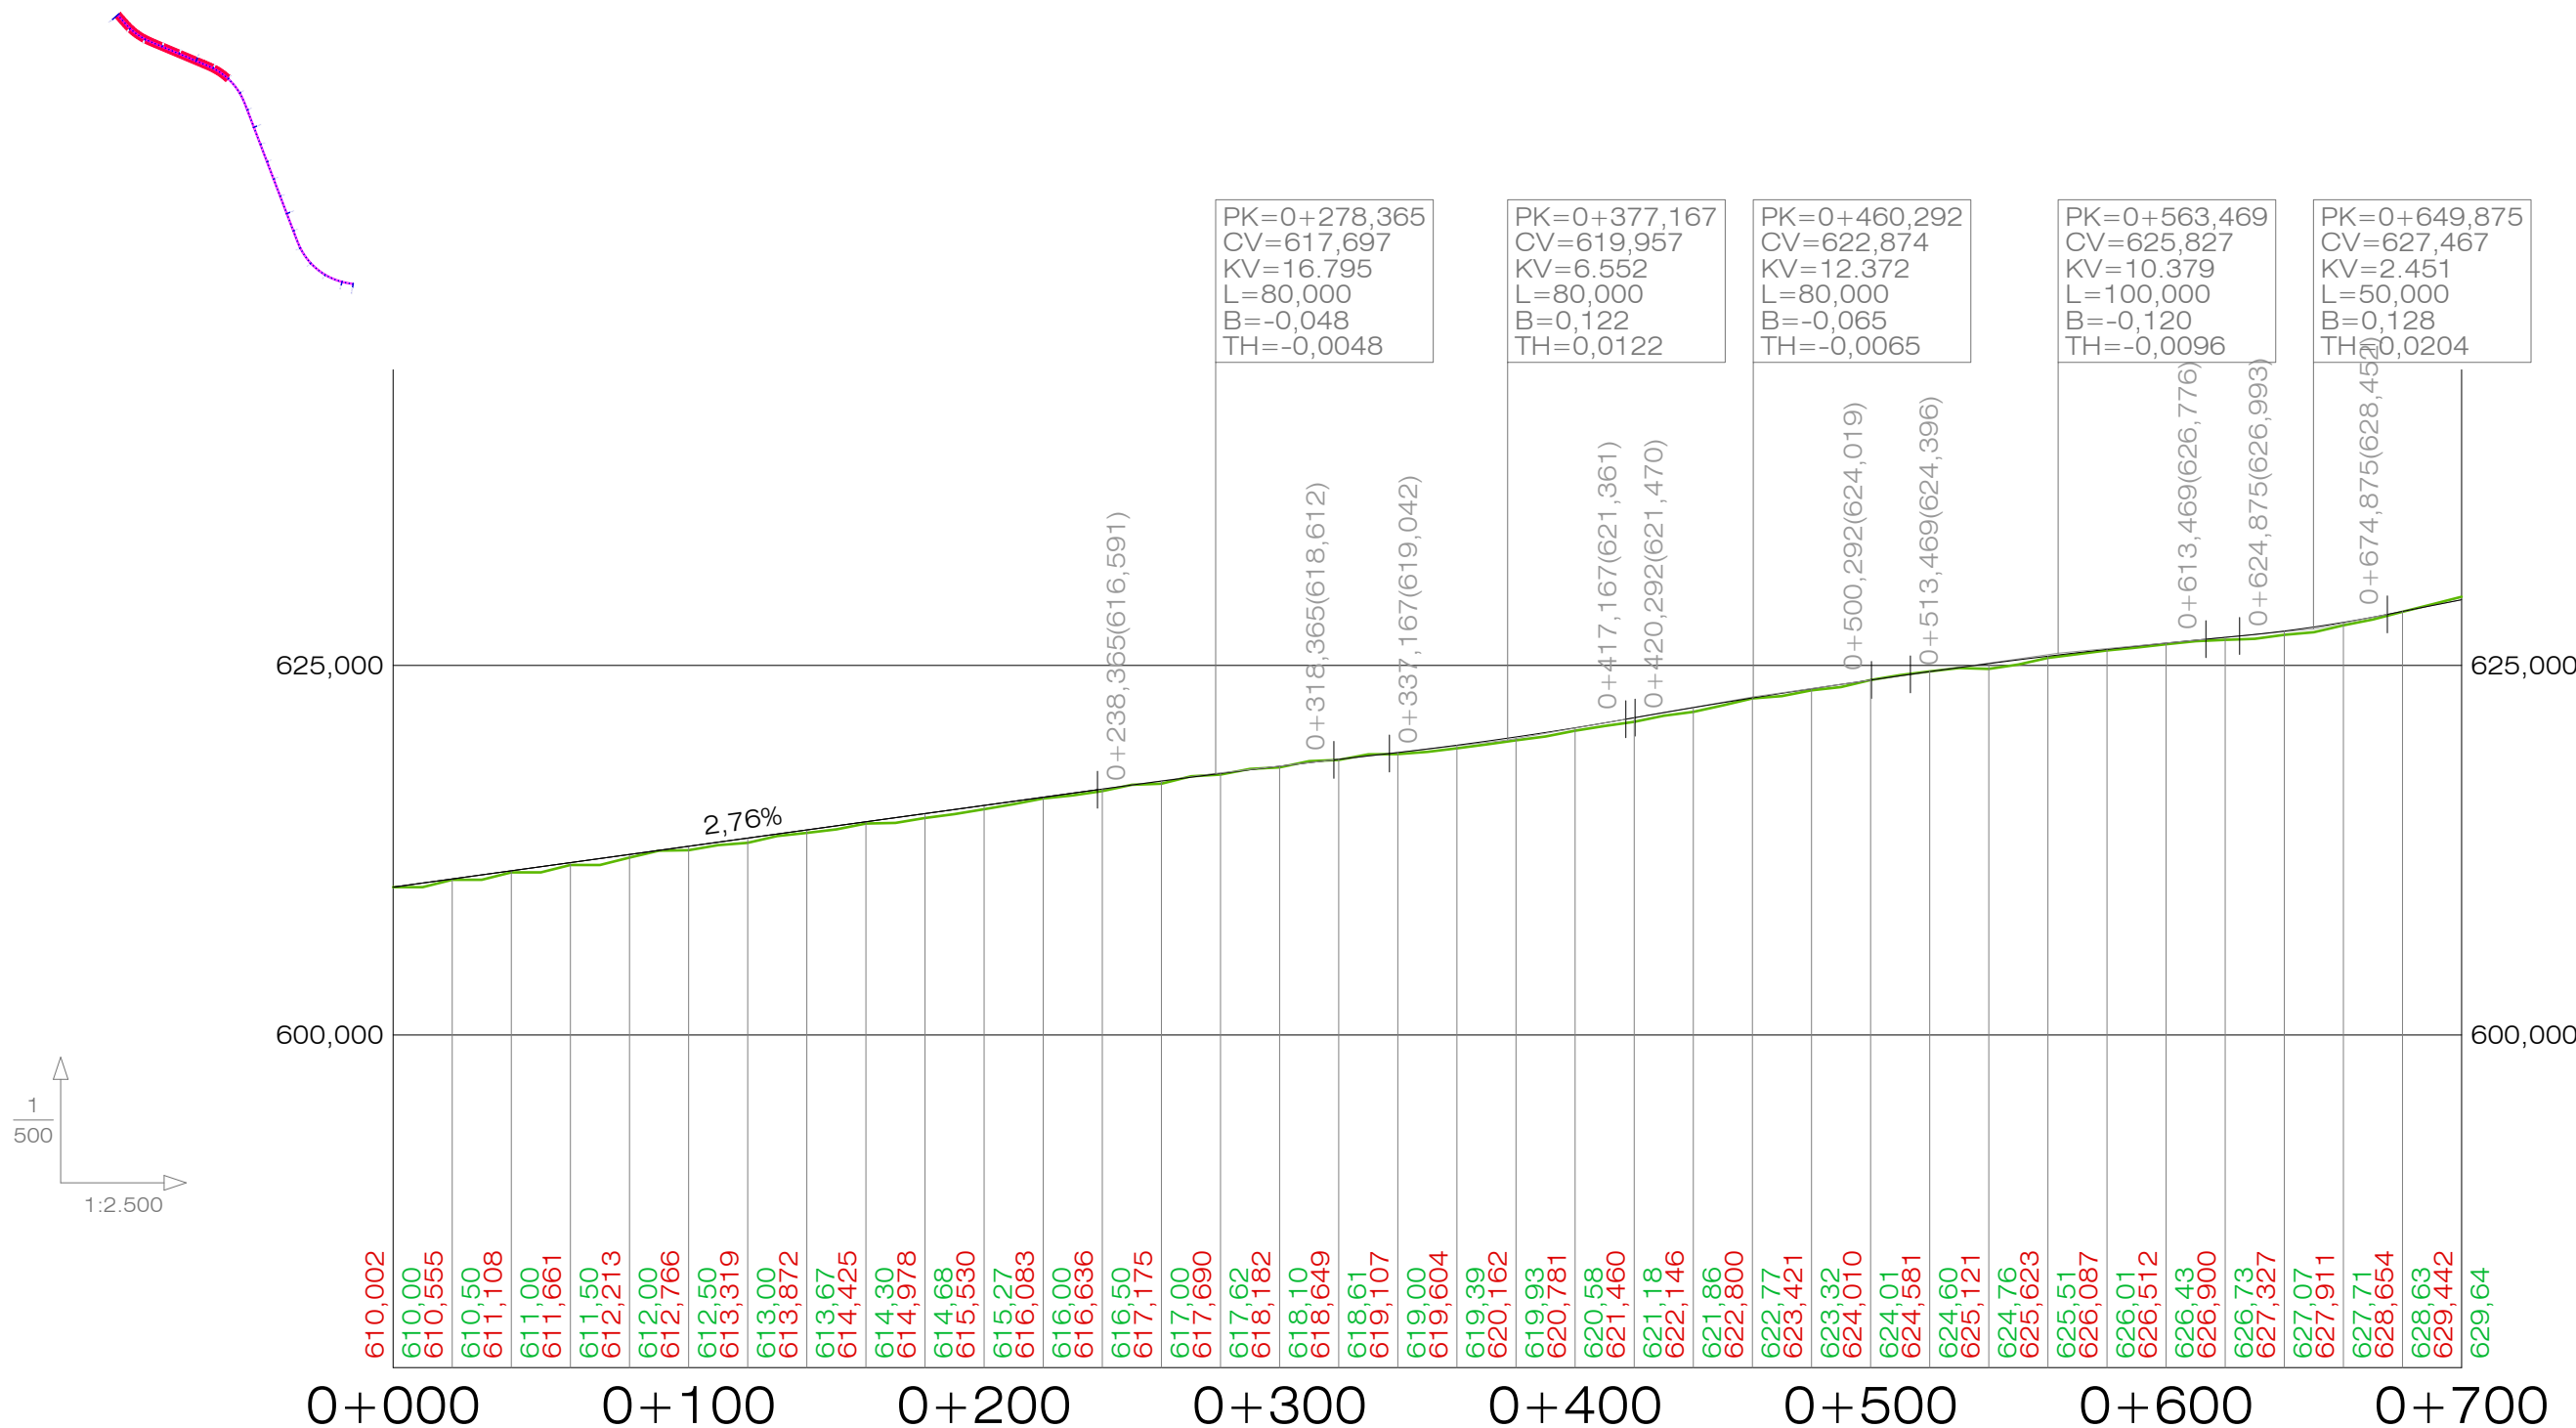


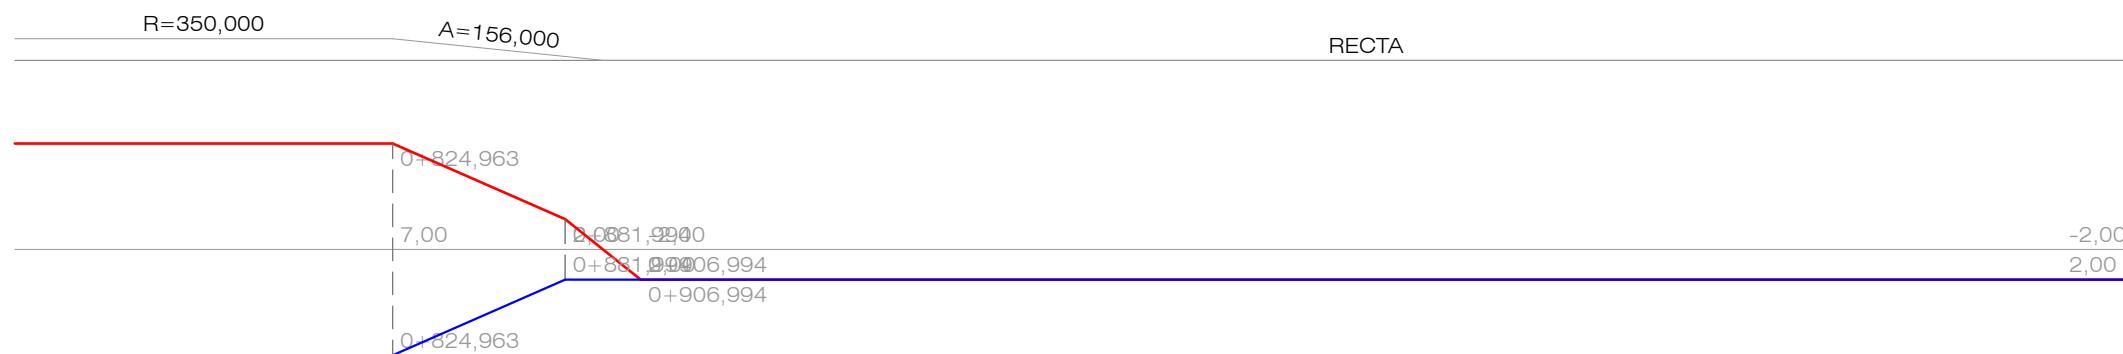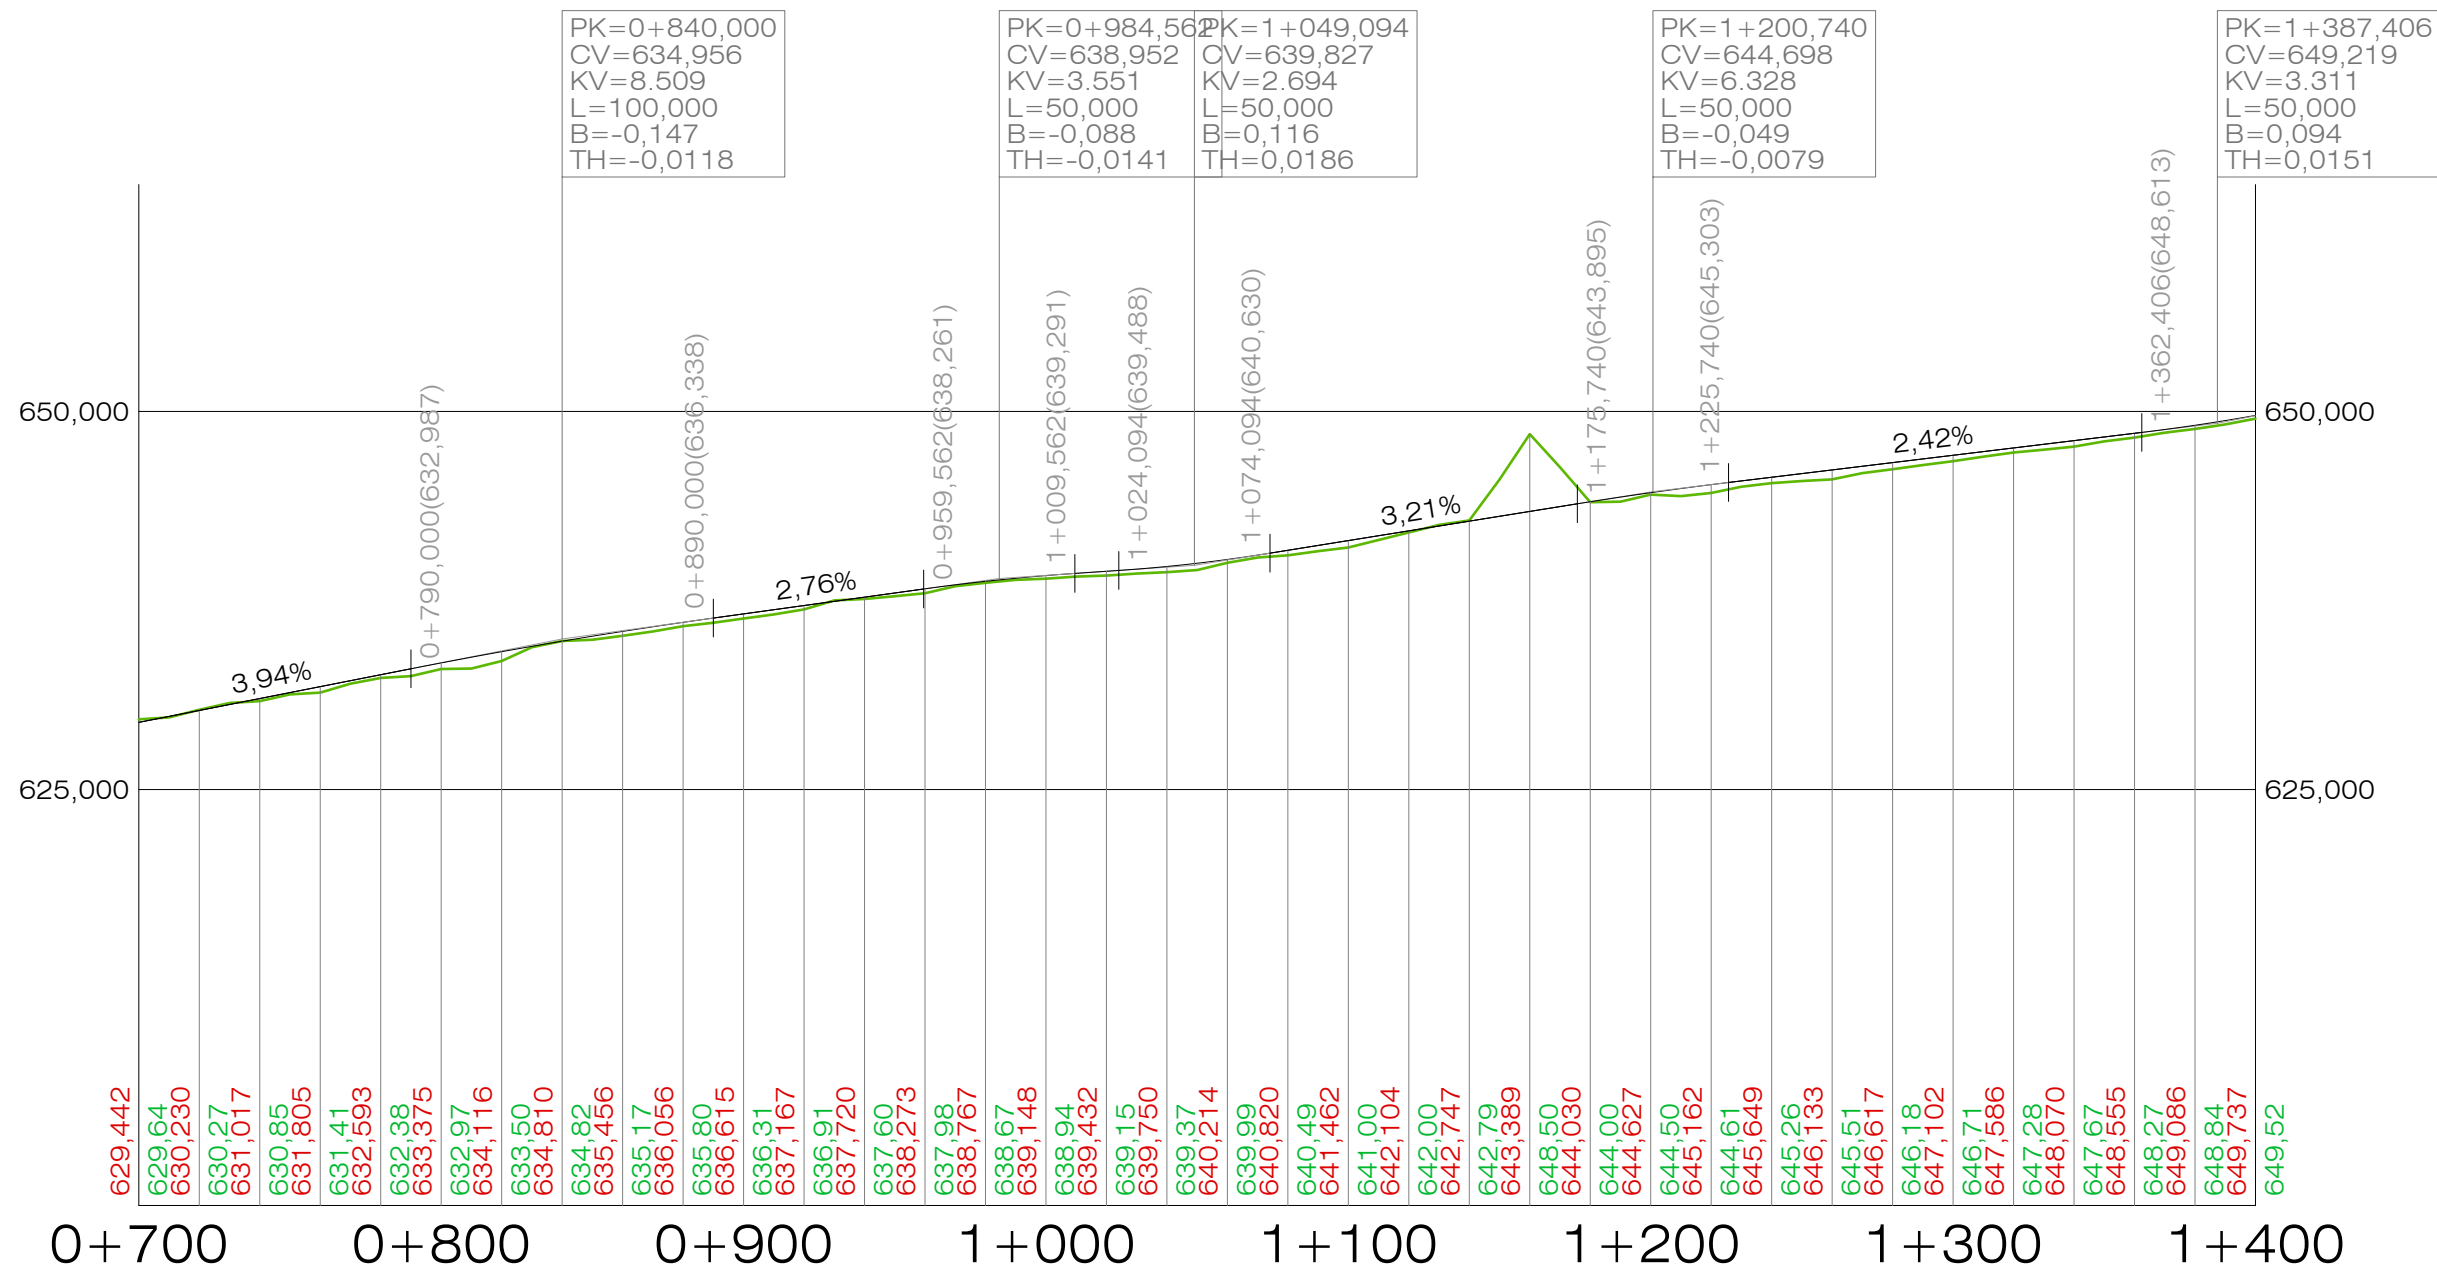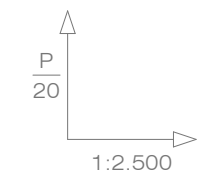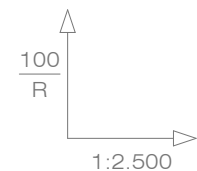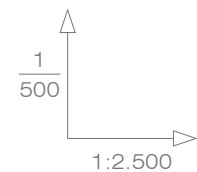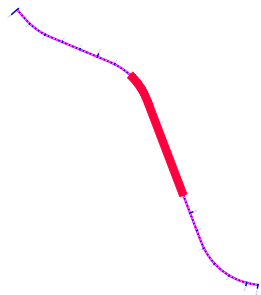

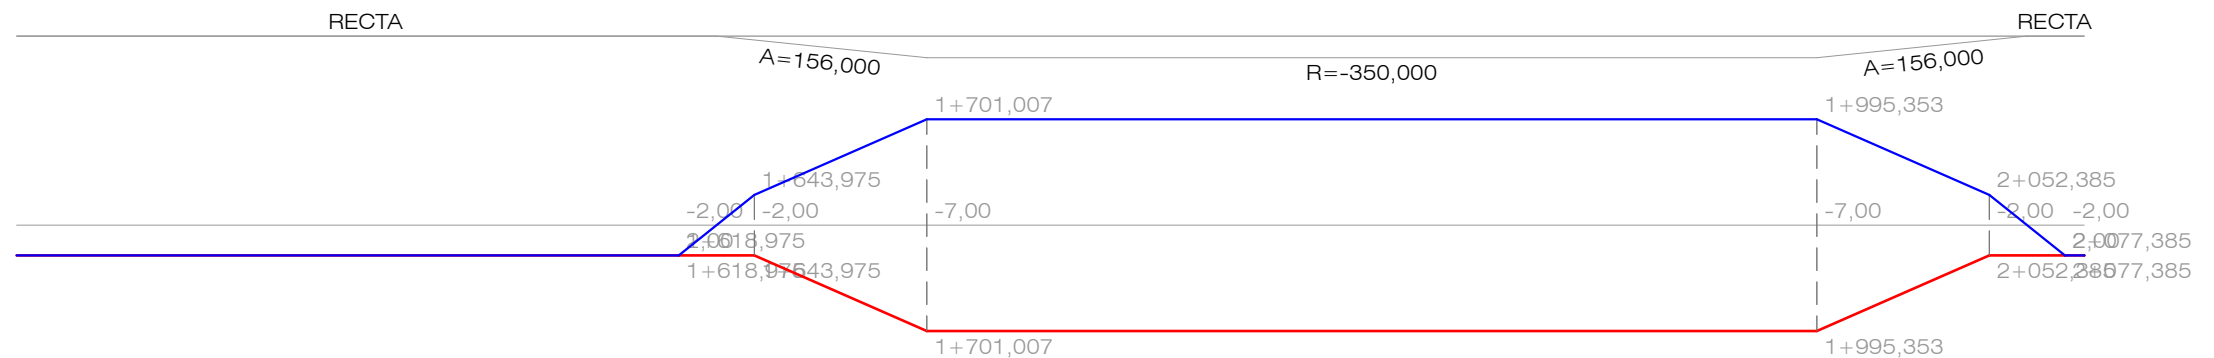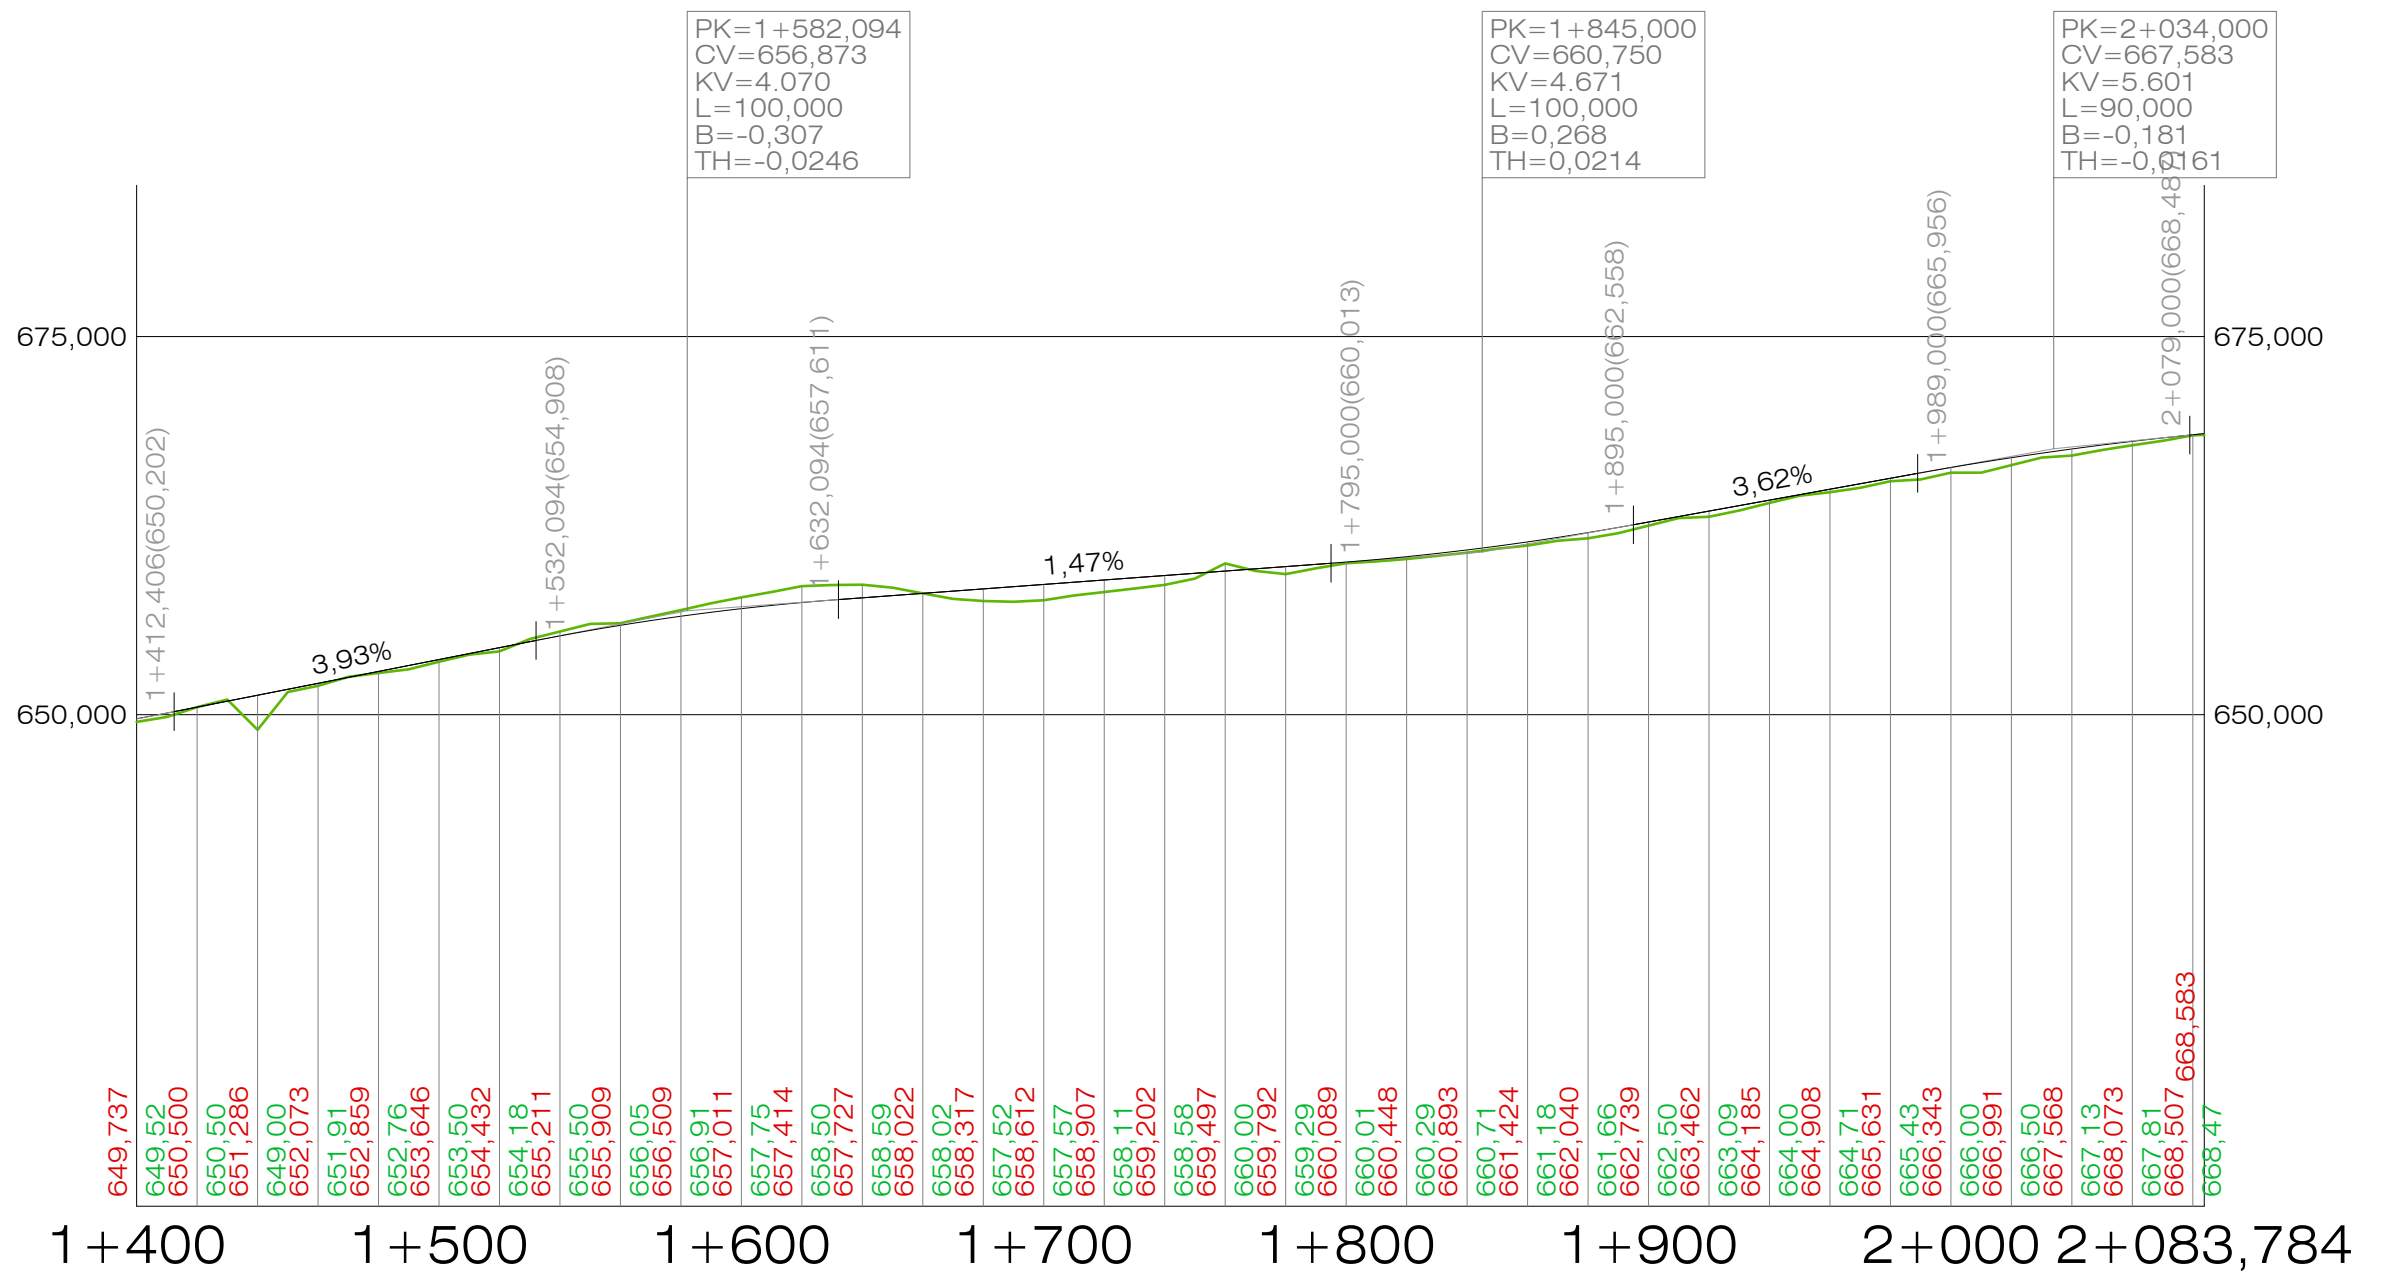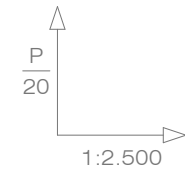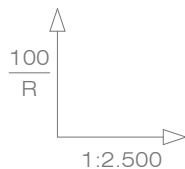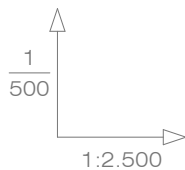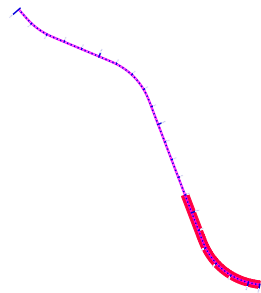

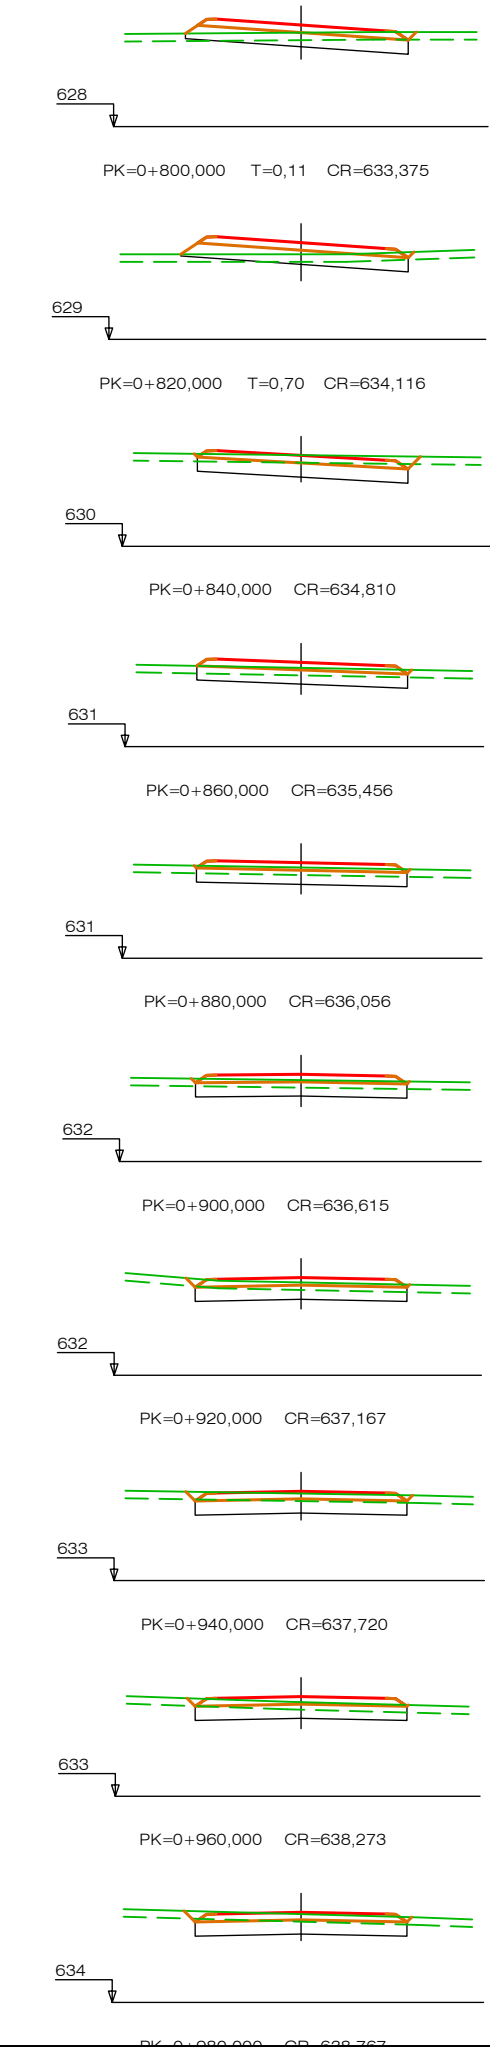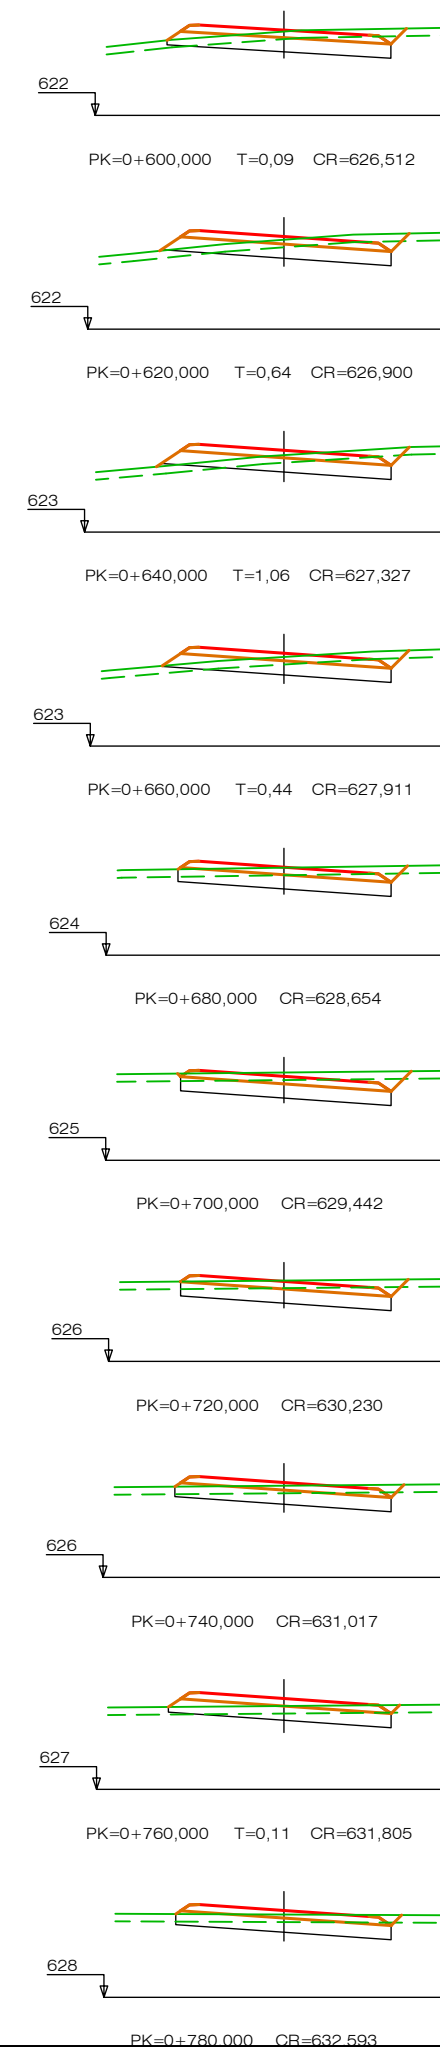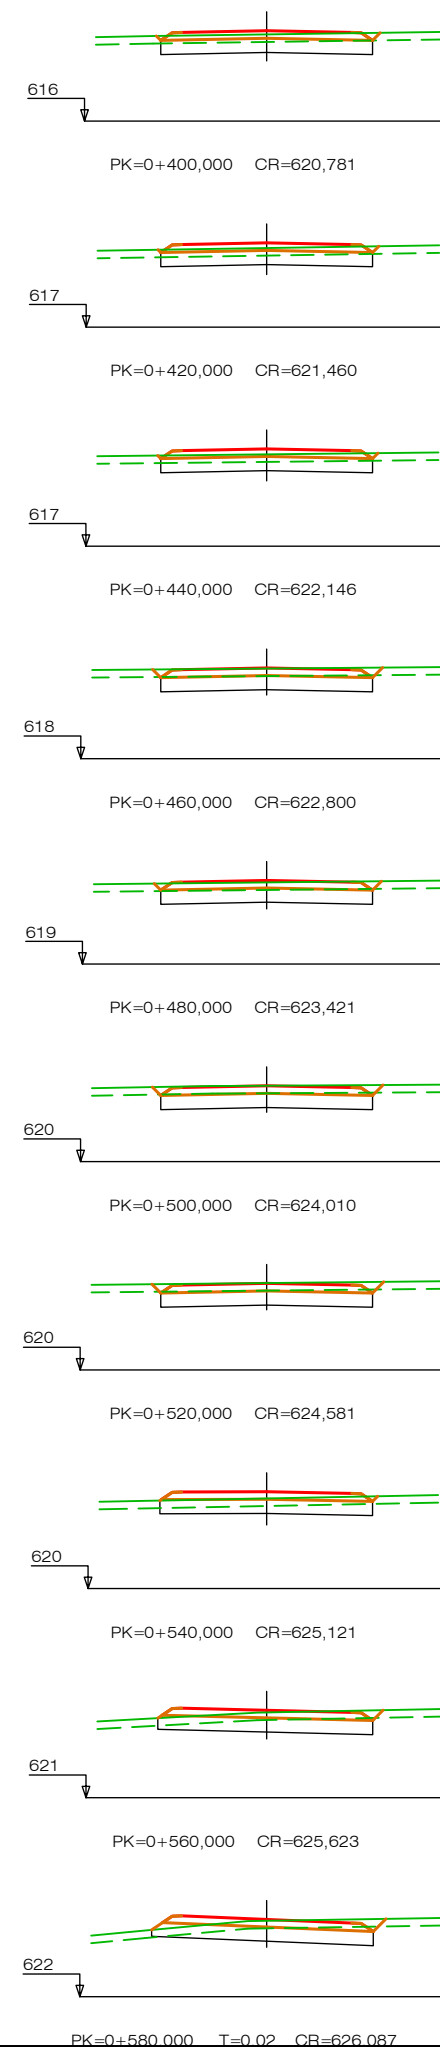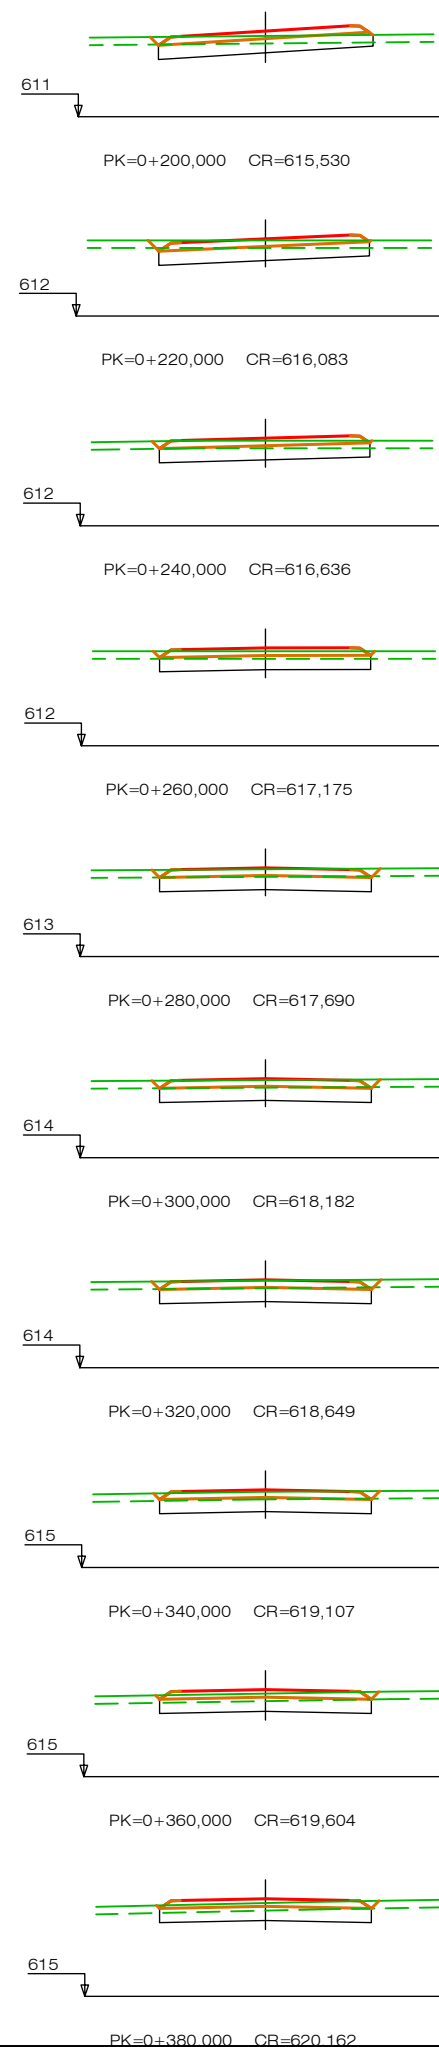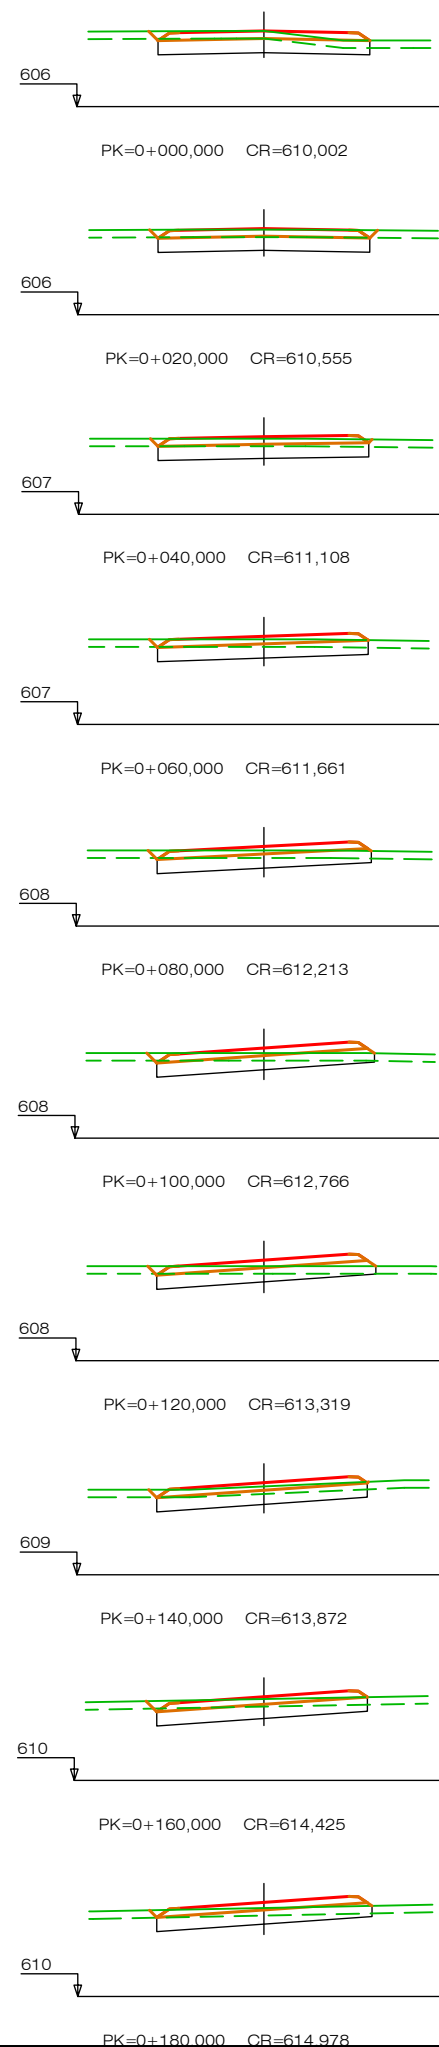


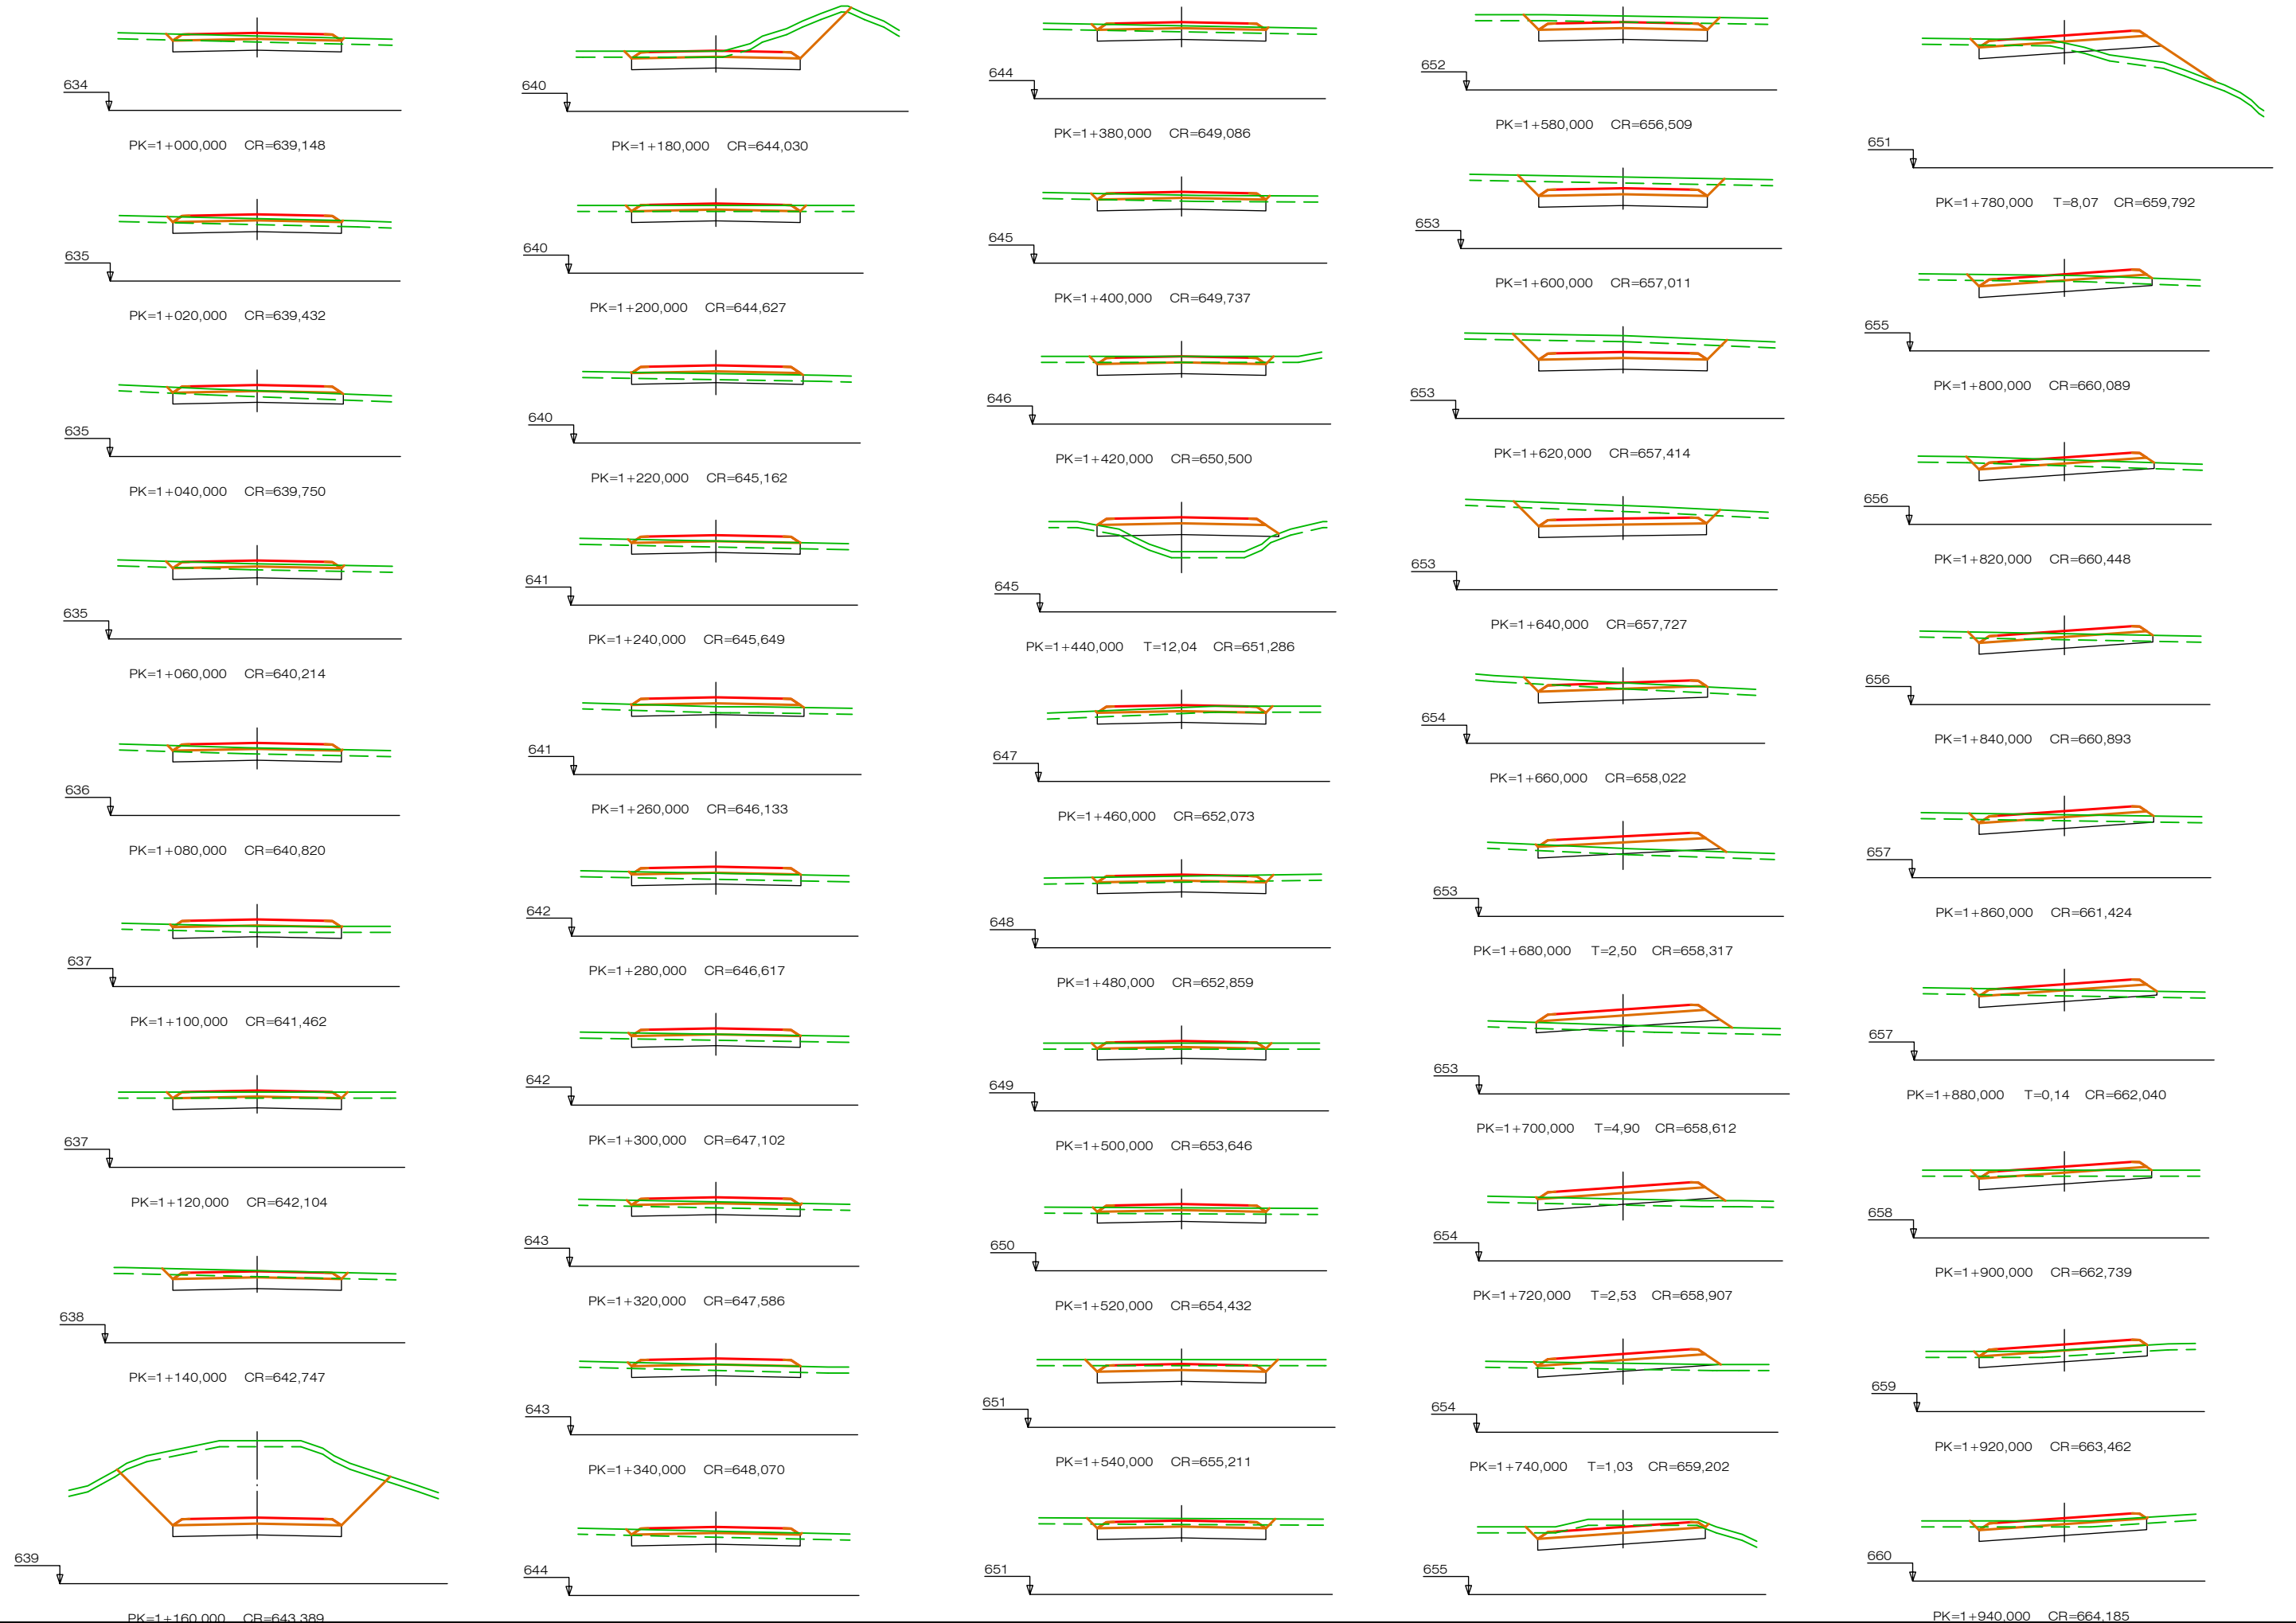

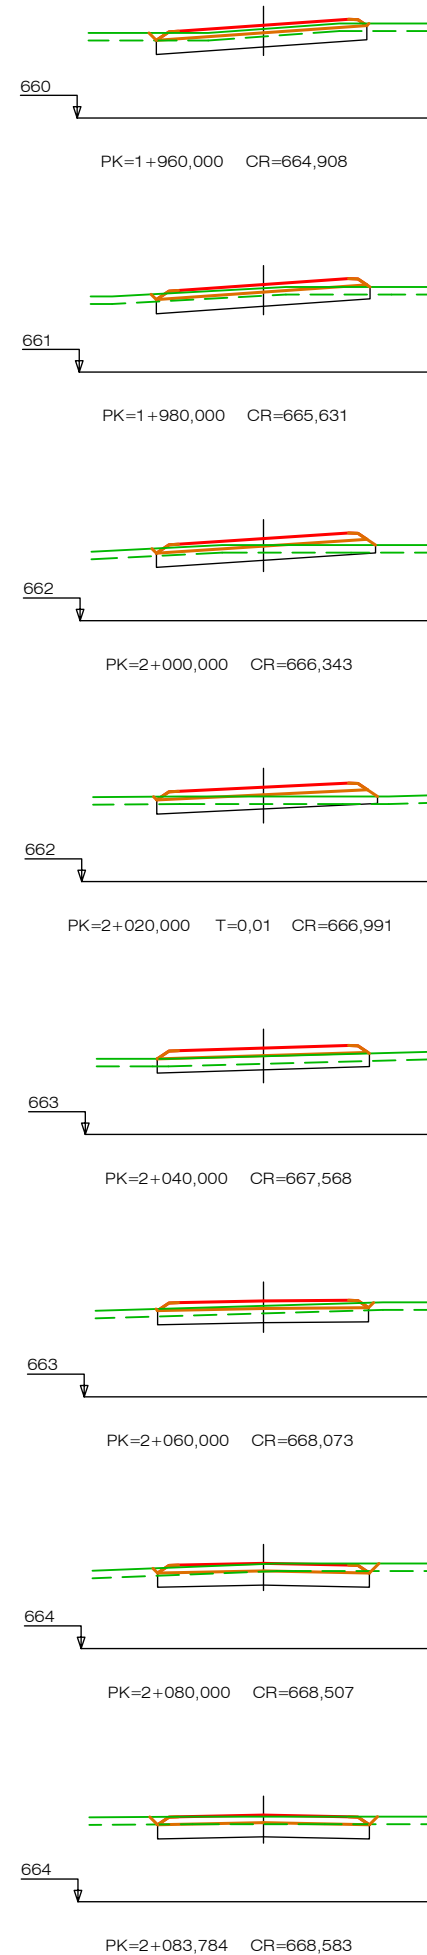


SECCIÓN TIPO TRAZADO


ESCALA 1:100

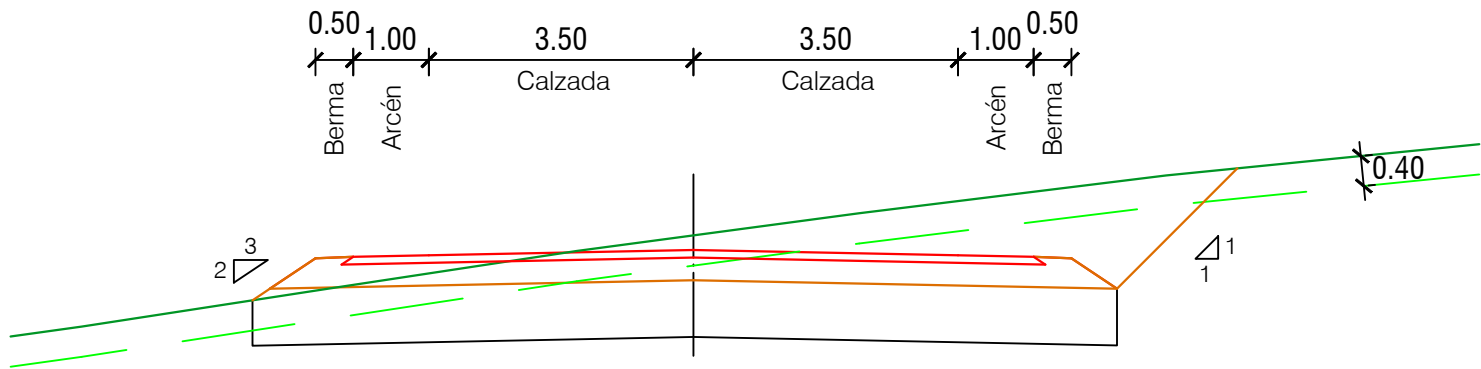

SECCIÓN TIPO FIRME

ESCALA 1:40

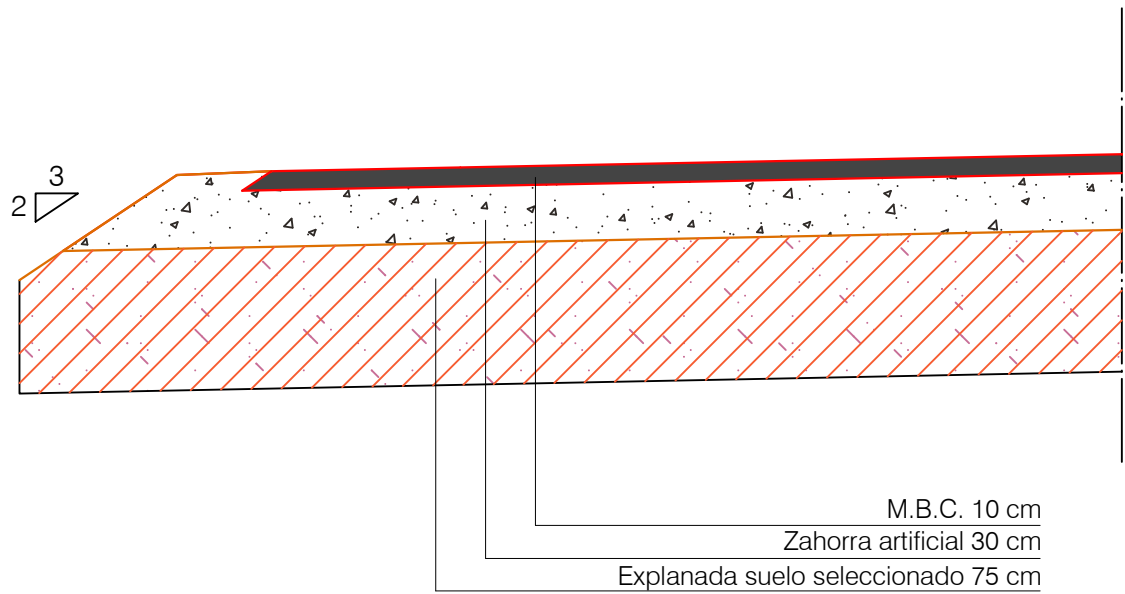

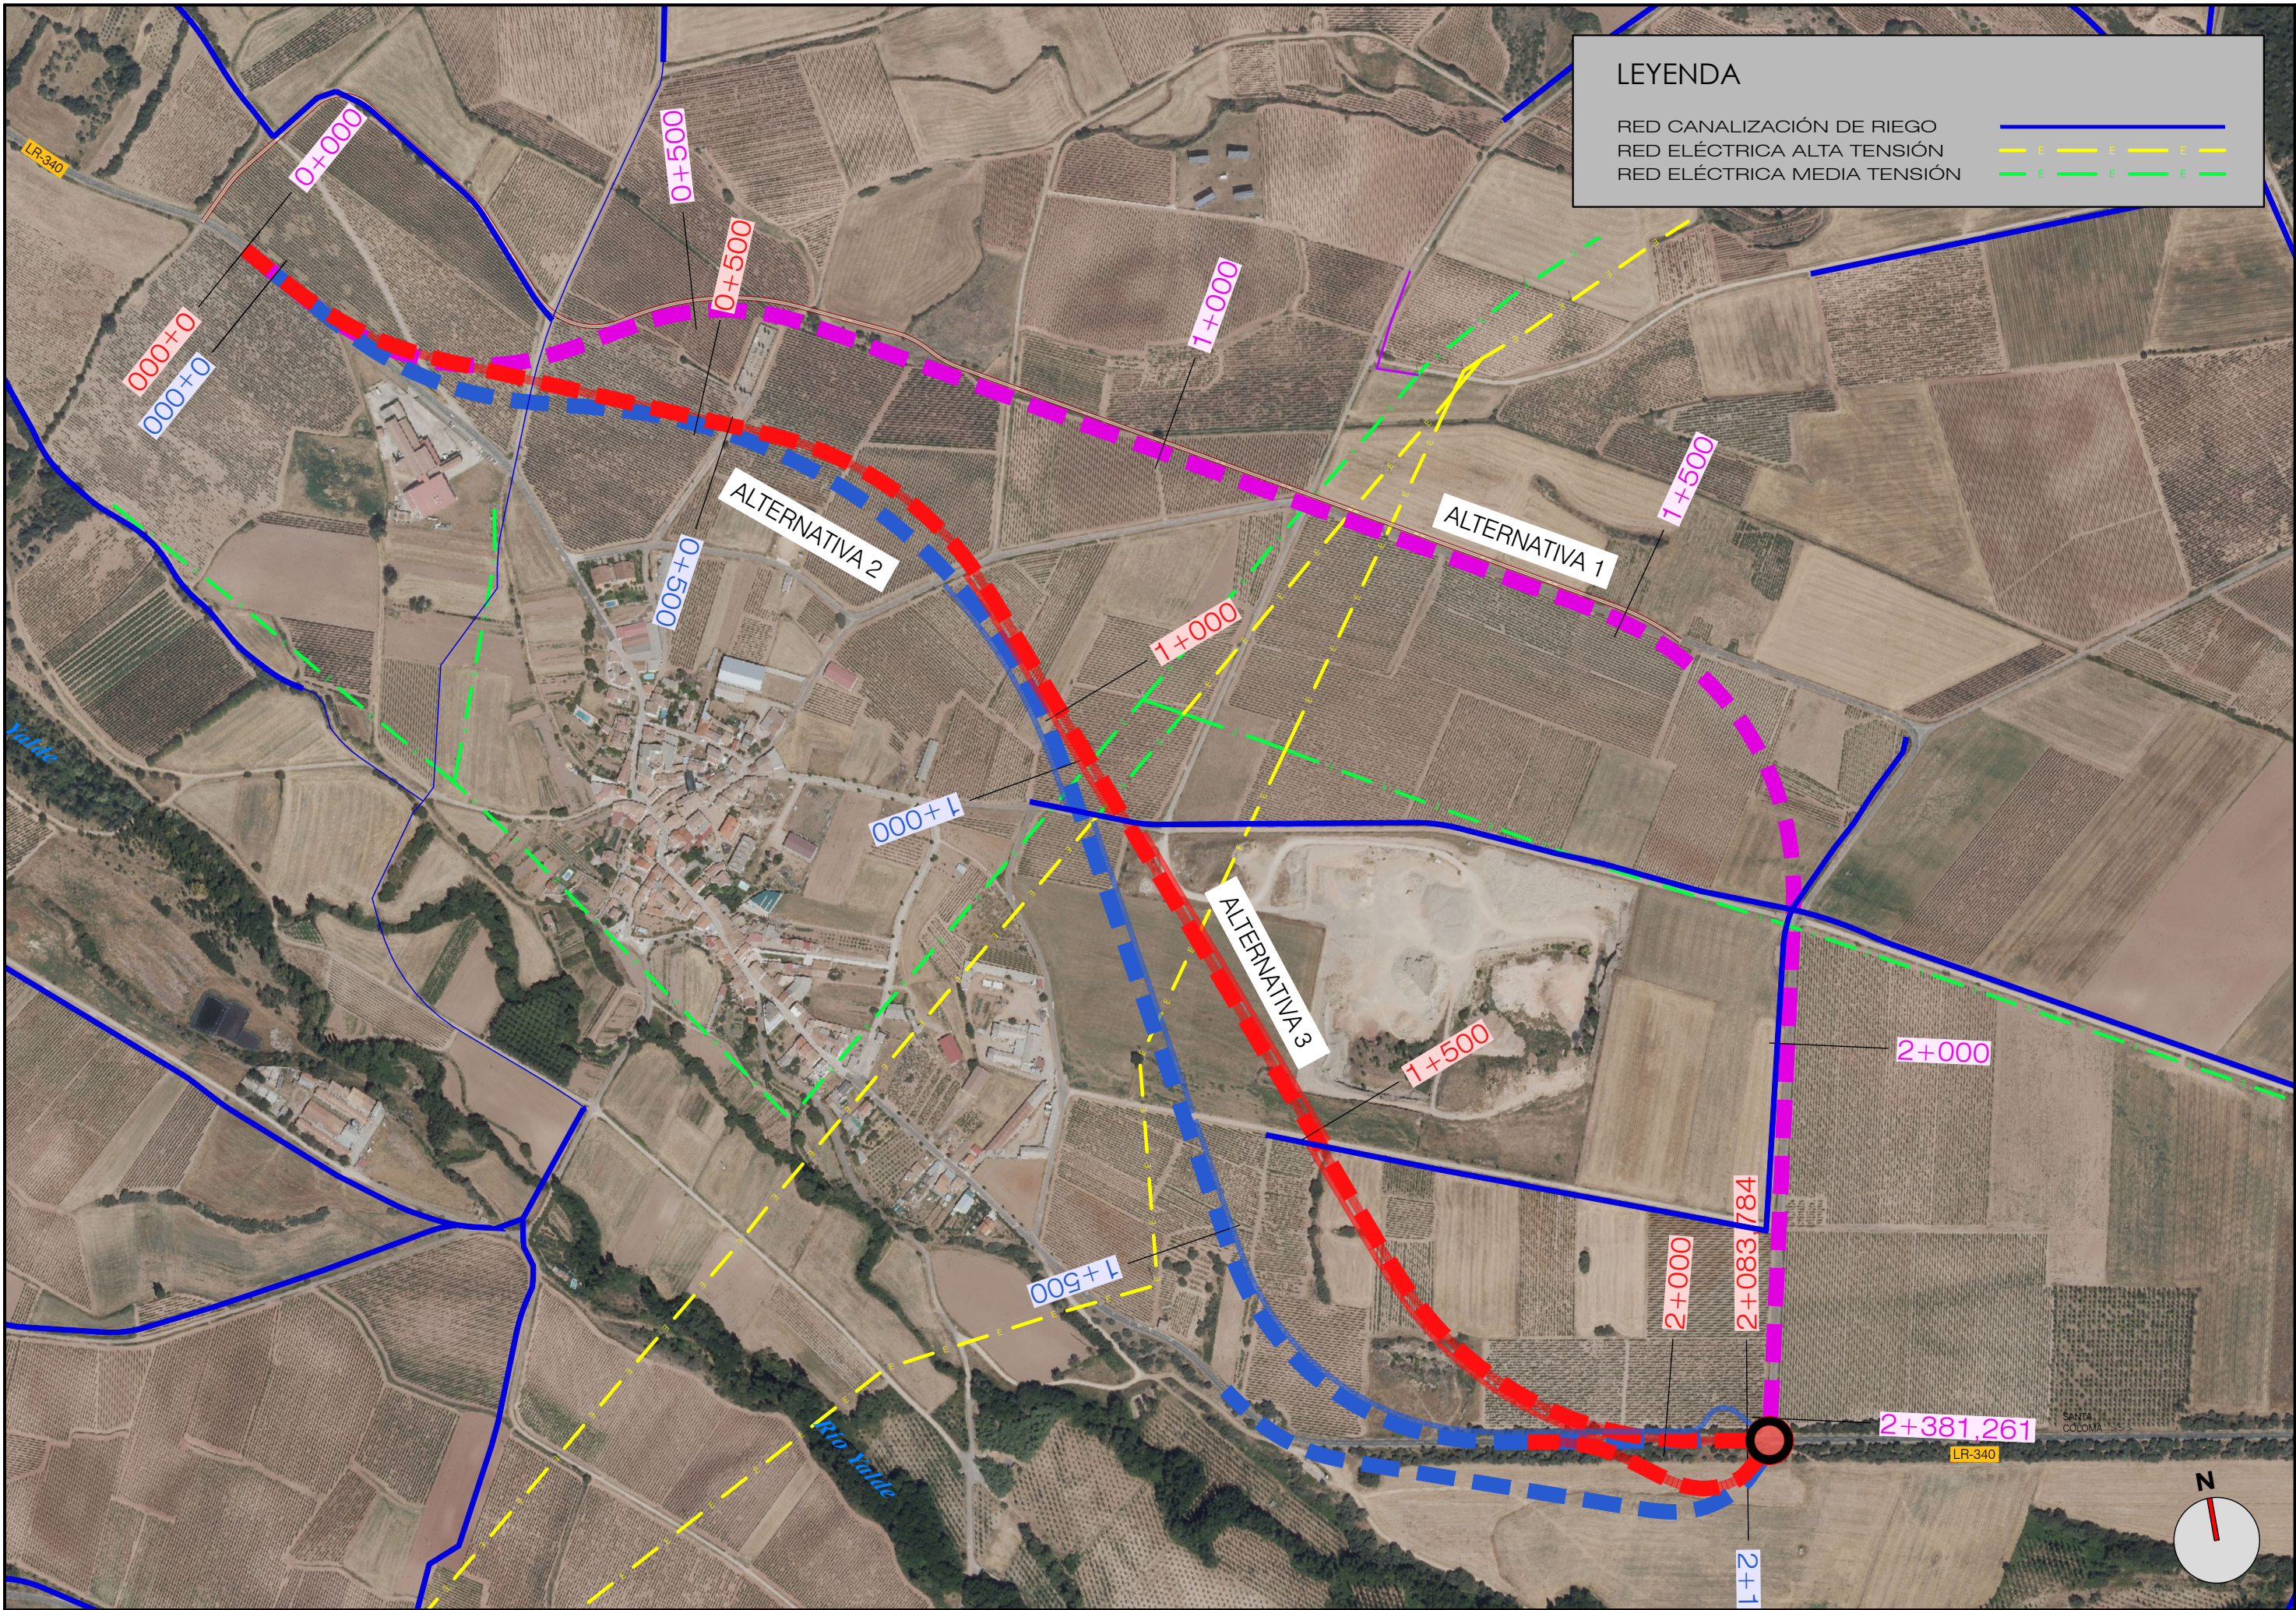

LEYENDA

RED CANALIZACIÓN DE RIEGO

RED ELÉCTRICA ALTA TENSIÓN

RED ELÉCTRICA MEDIA TENSIÓN