



ESTUDIO INFORMATIVO DE LA VARIANTE DE LA CARRETERA LR-340 EN MANJARRÉS FASE B

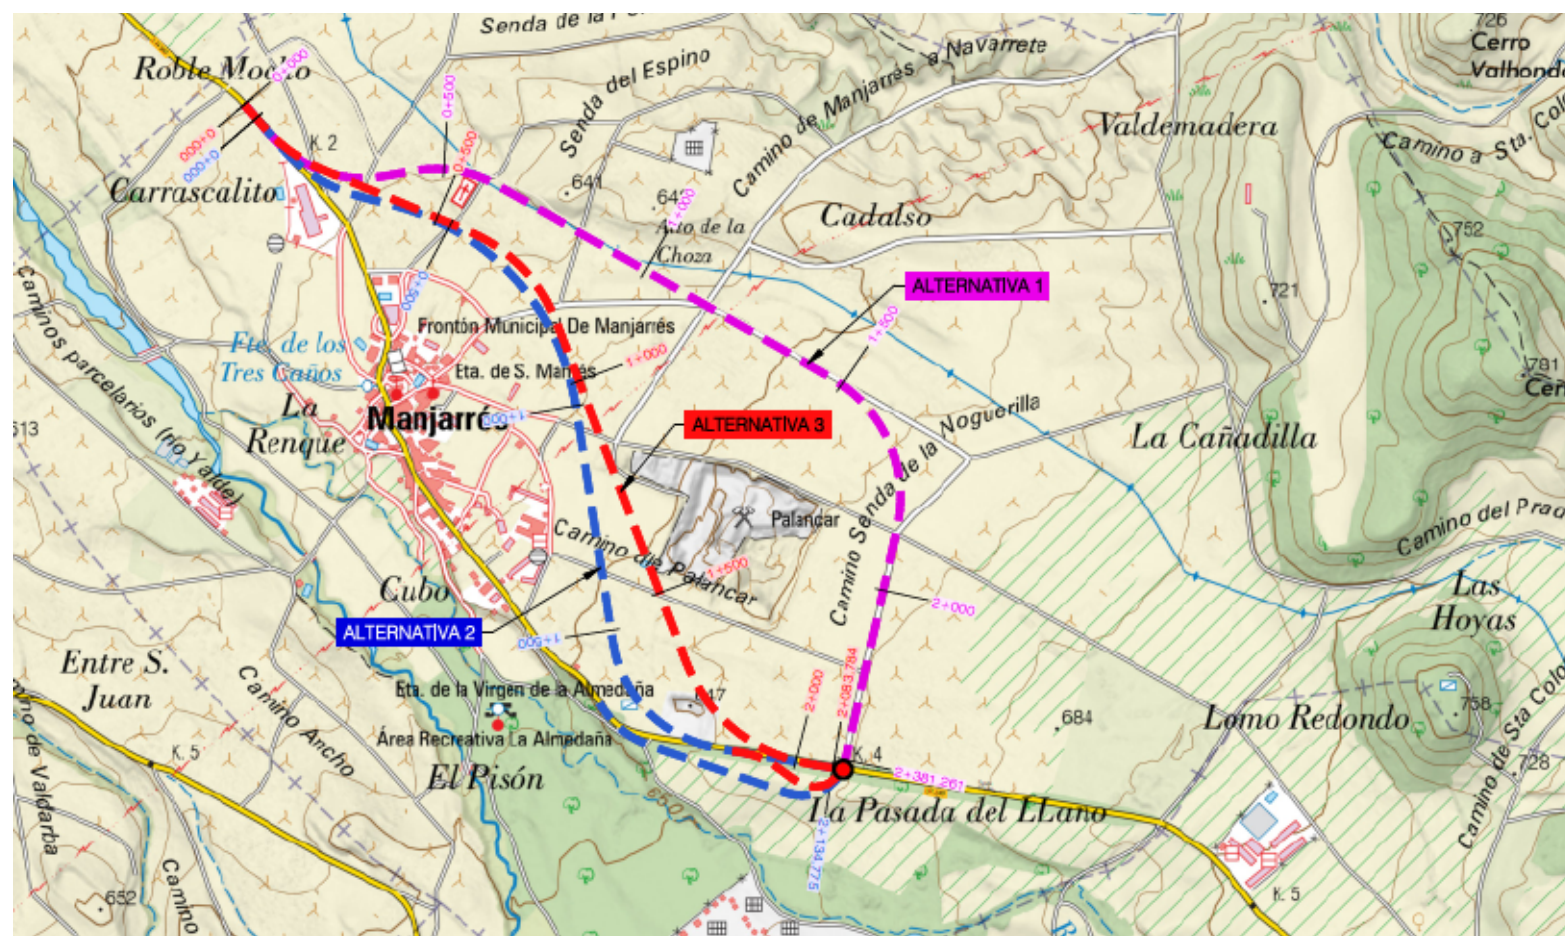


DOCUMENTO N° 3


PLANOS DE LA ALTERNATIVA
SELECCIONADA

LOGROÑO, DICIEMBRE 2025

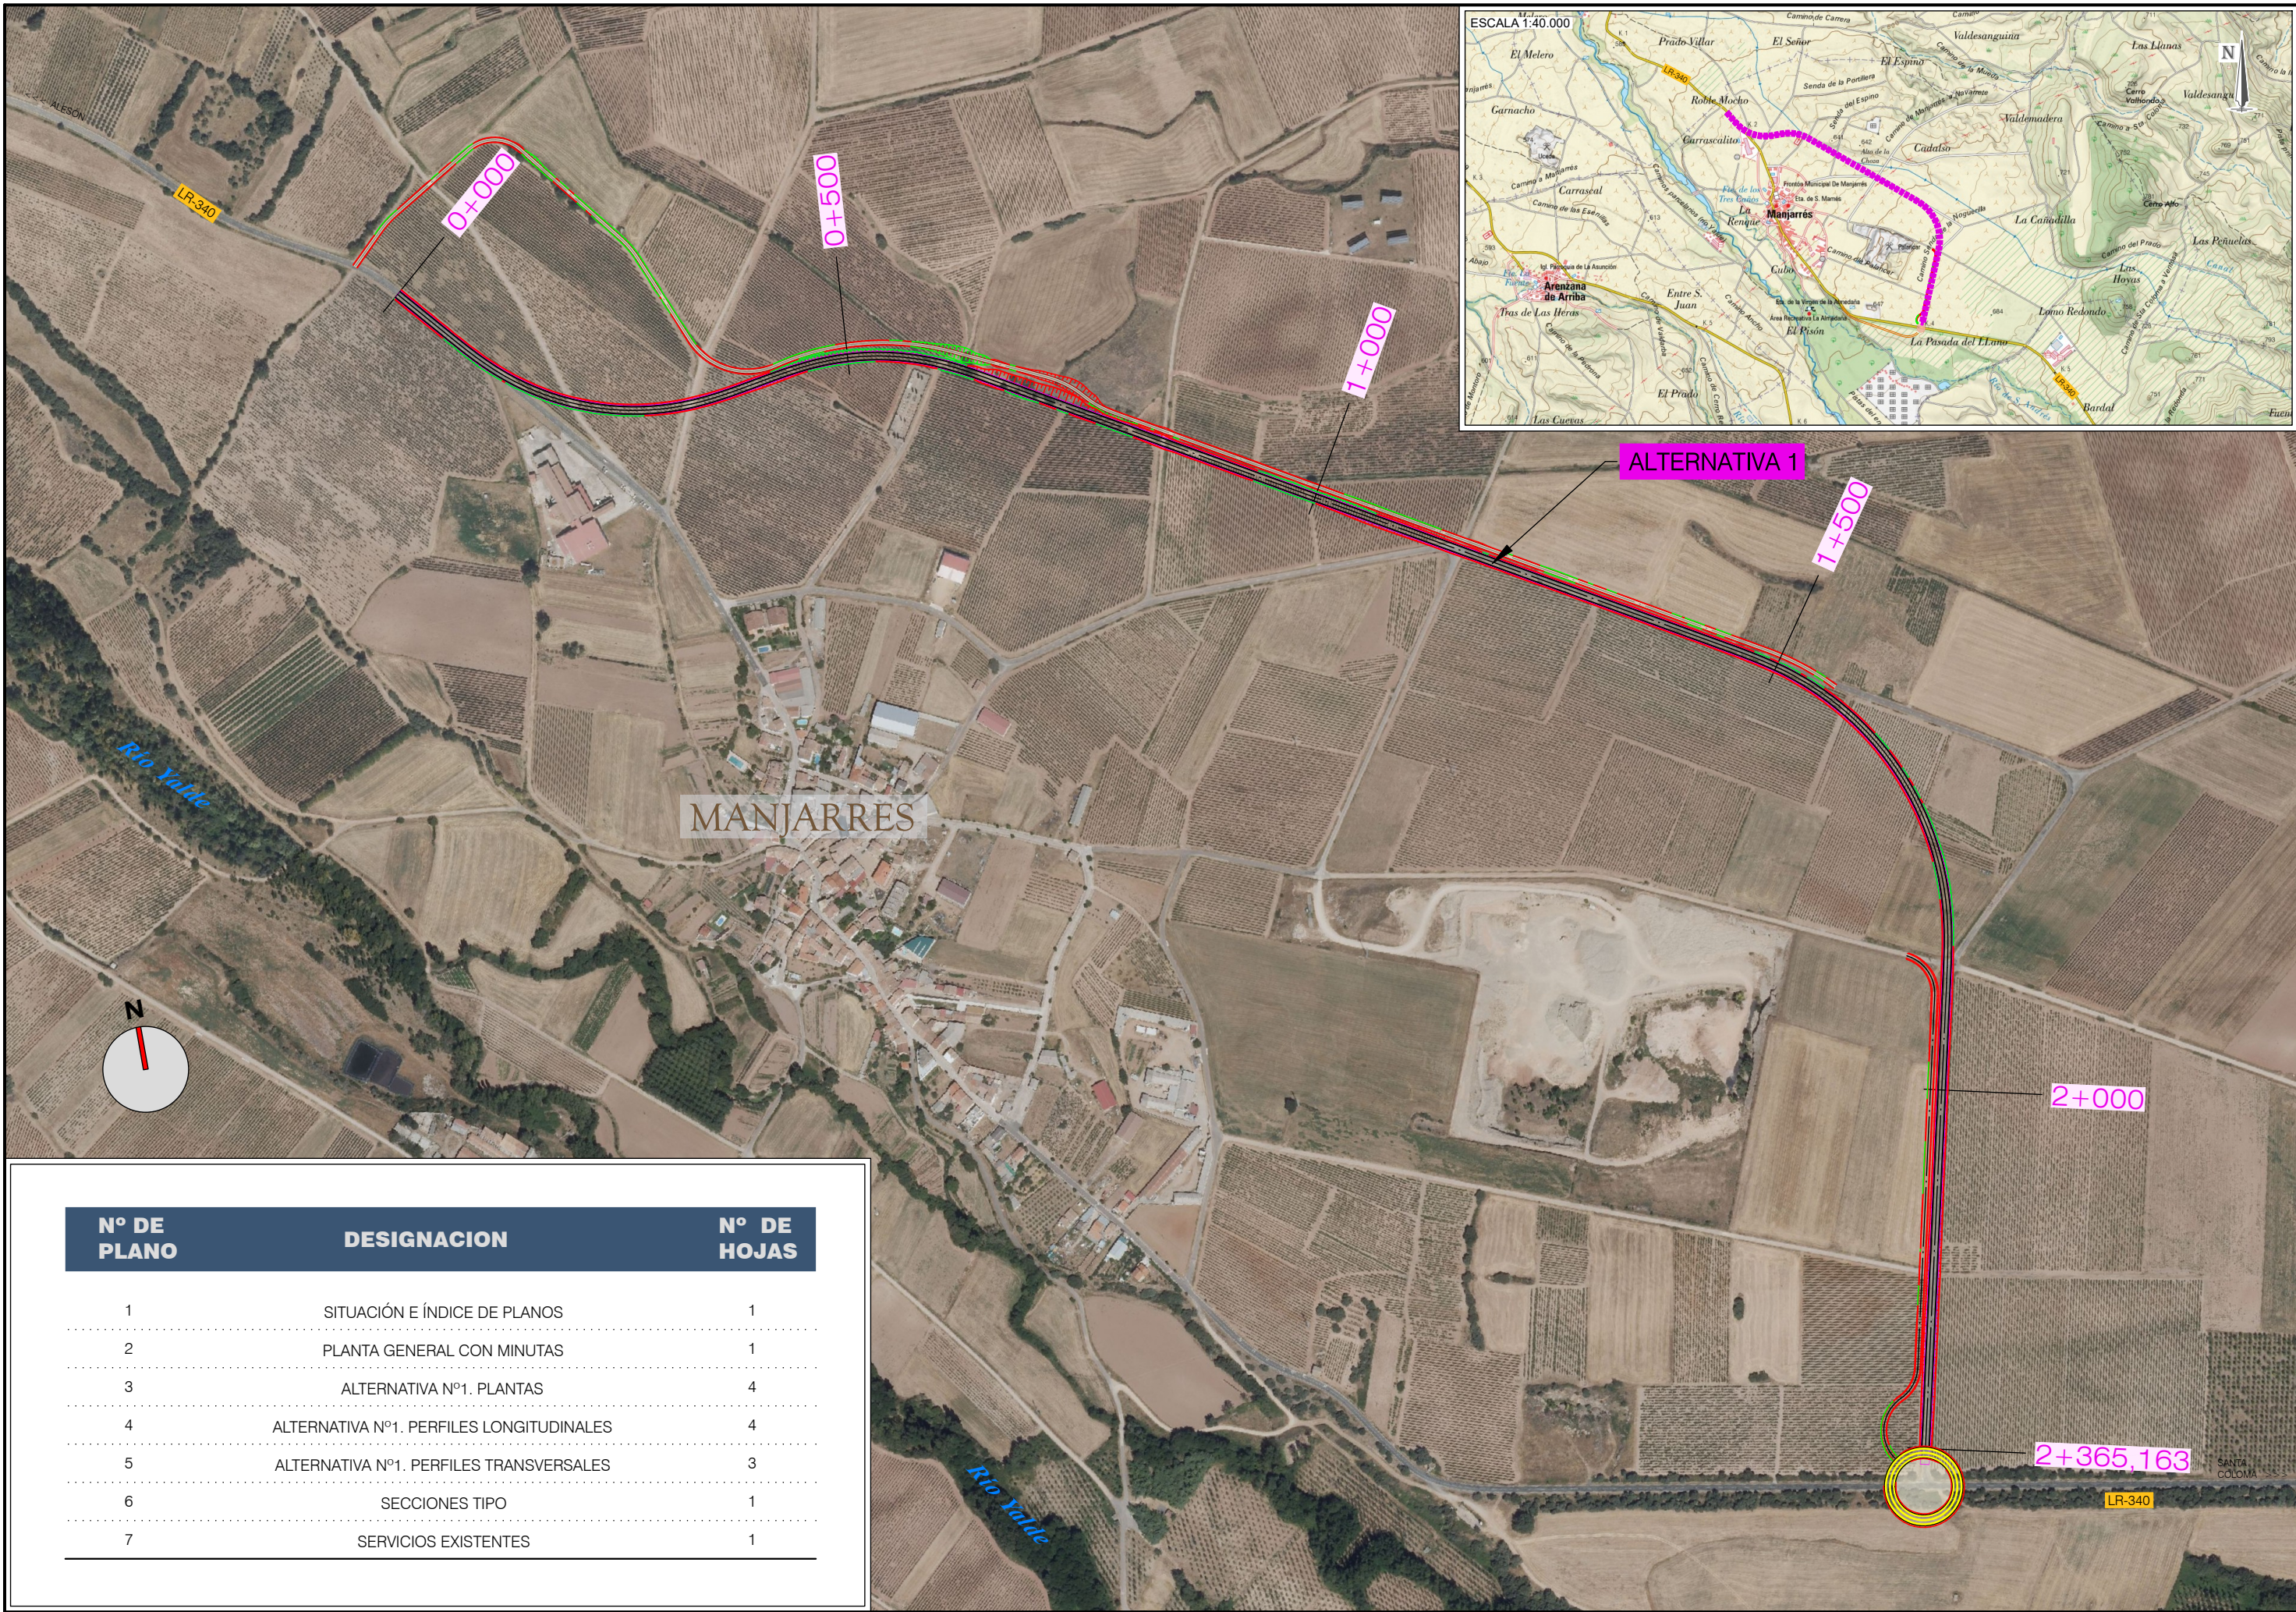

Nº DE PLANO	DESIGNACION	Nº DE HOJAS
1	SITUACIÓN E ÍNDICE DE PLANOS	1
2	PLANTA GENERAL CON MINUTAS	1
3	ALTERNATIVA Nº1. PLANTAS	4
4	ALTERNATIVA Nº1. PERFILES LONGITUDINALES	4
5	ALTERNATIVA Nº1. PERFILES TRANSVERSALES	3
6	SECCIONES TIPO	1
7	SERVICIOS EXISTENTES	1


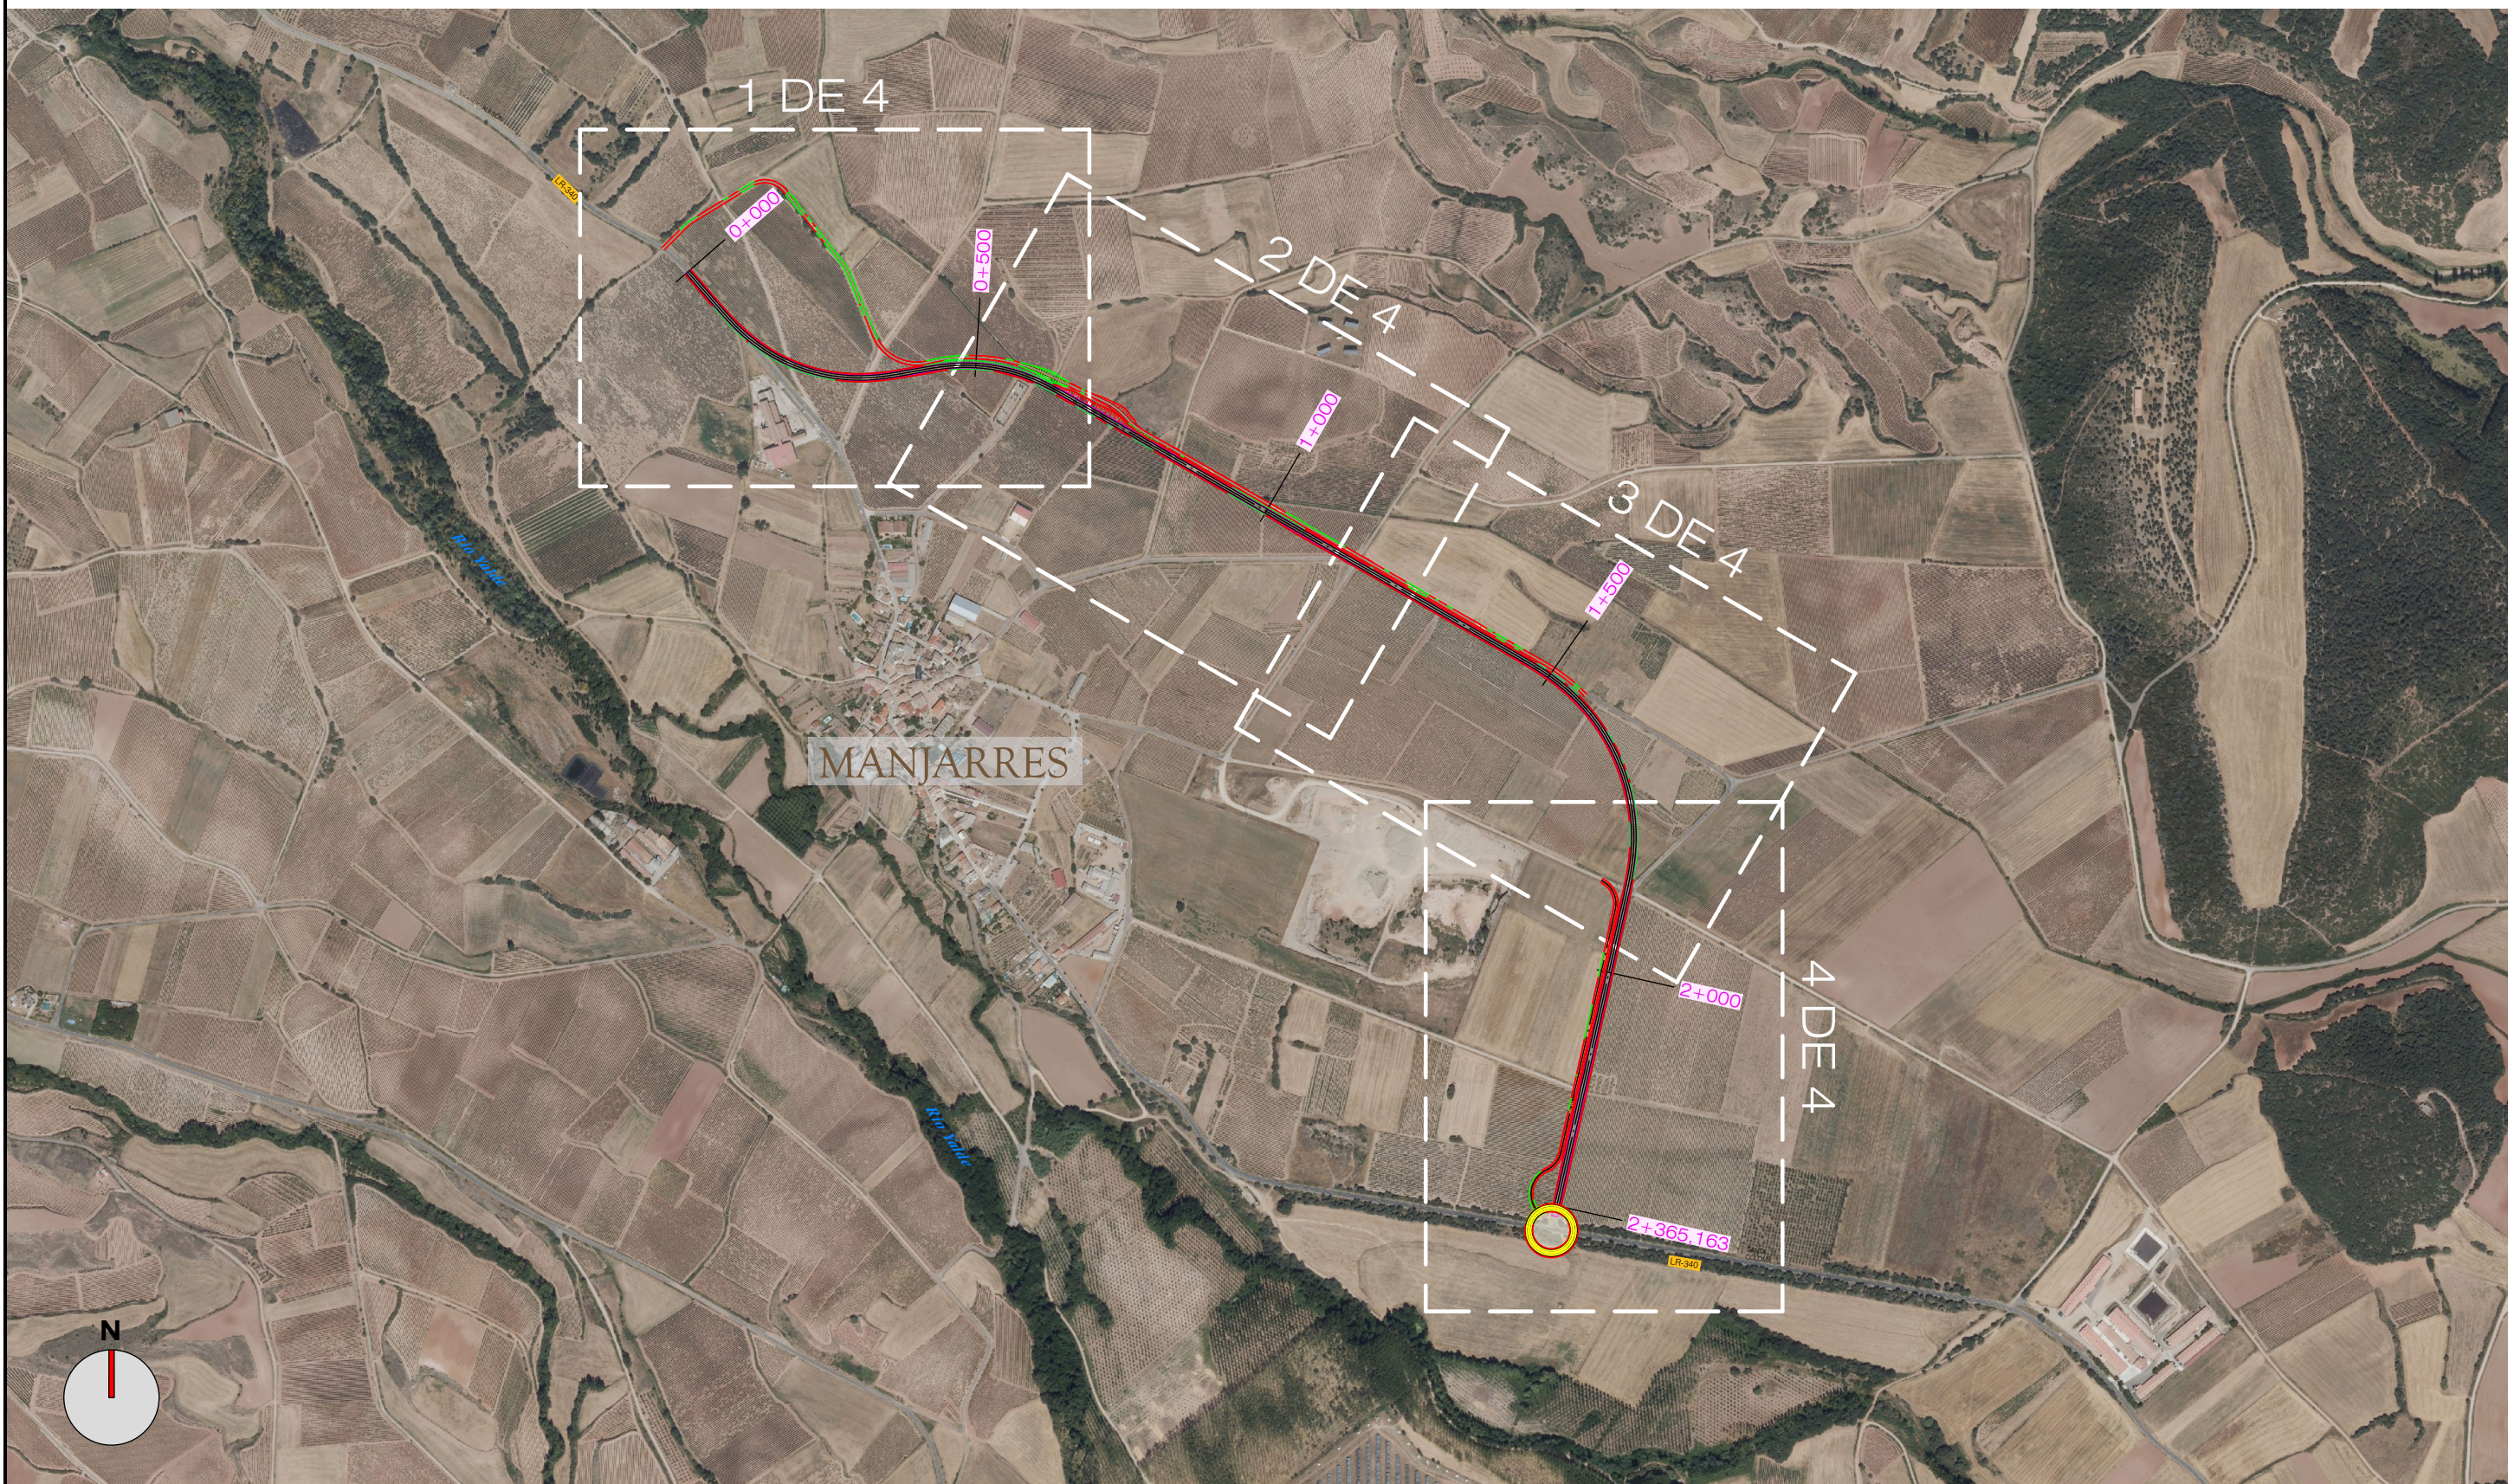







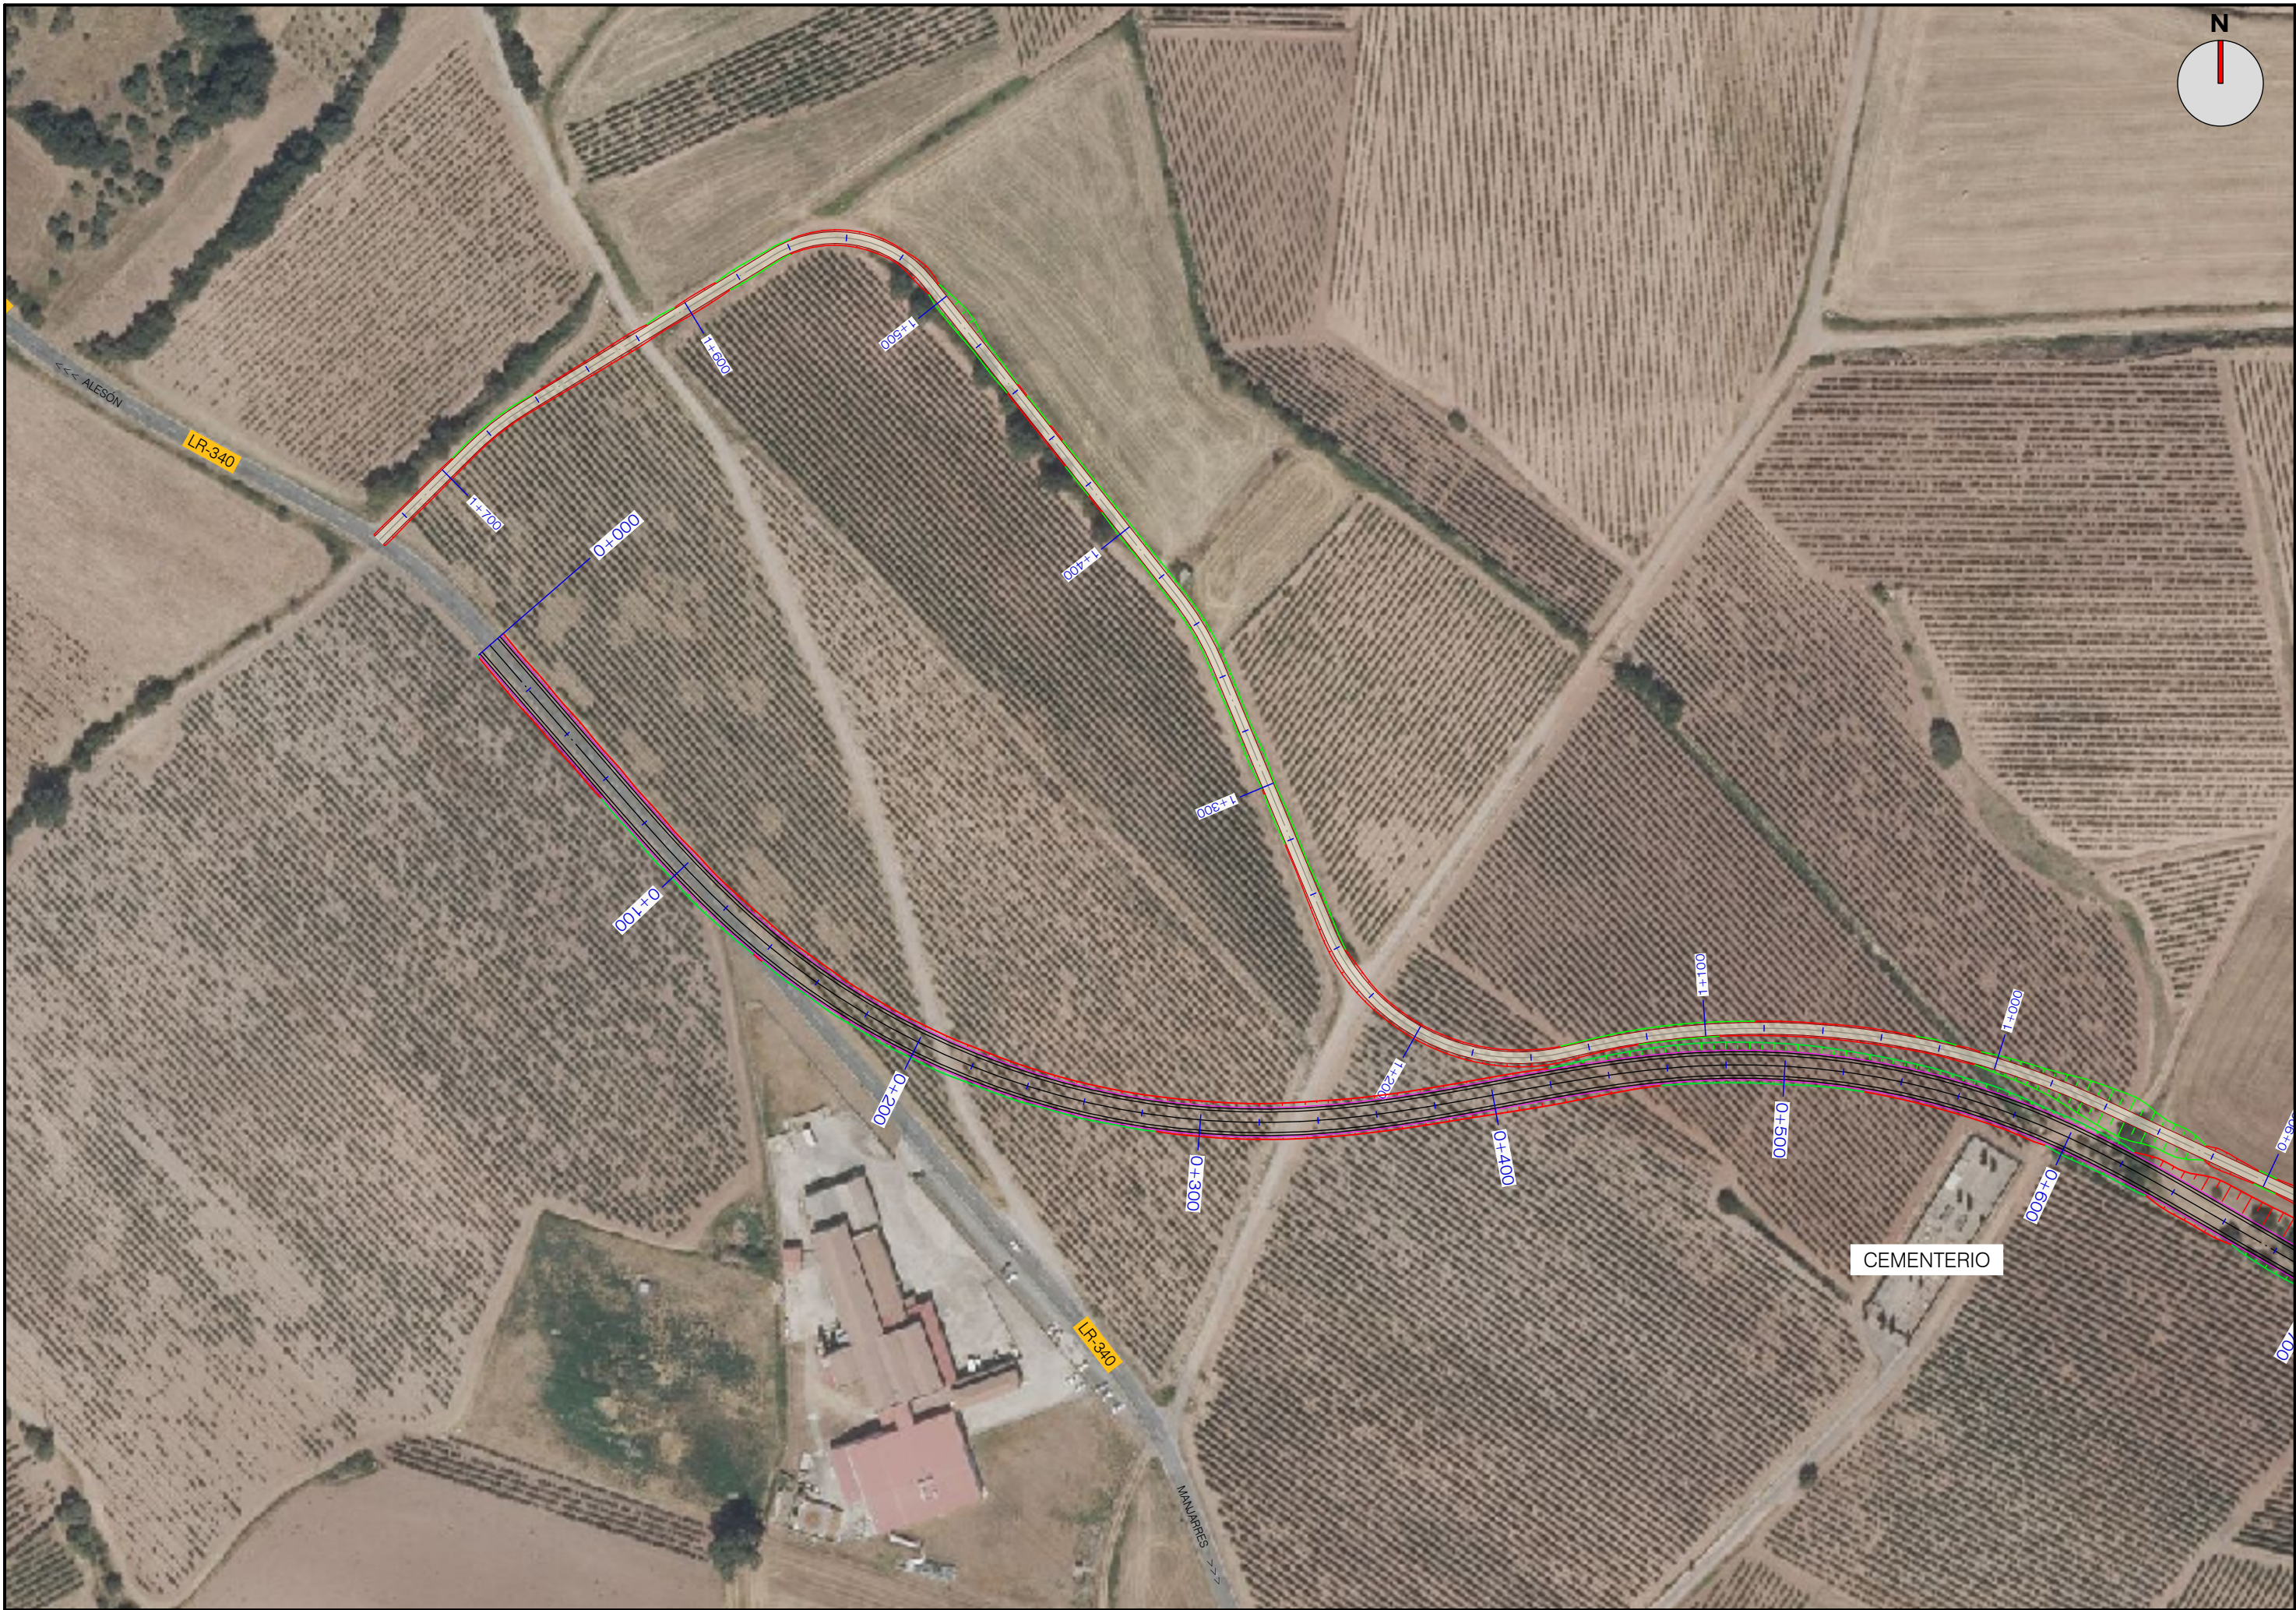






















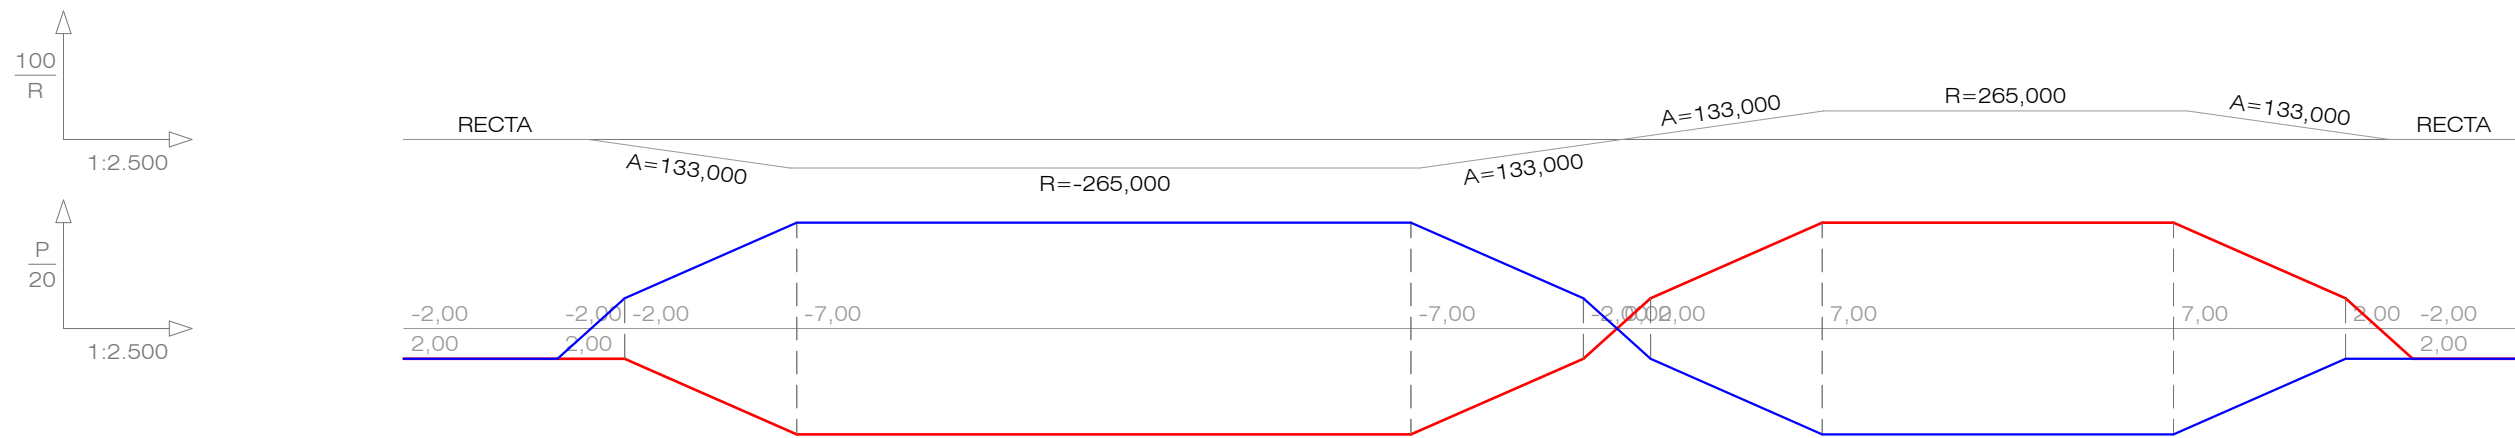
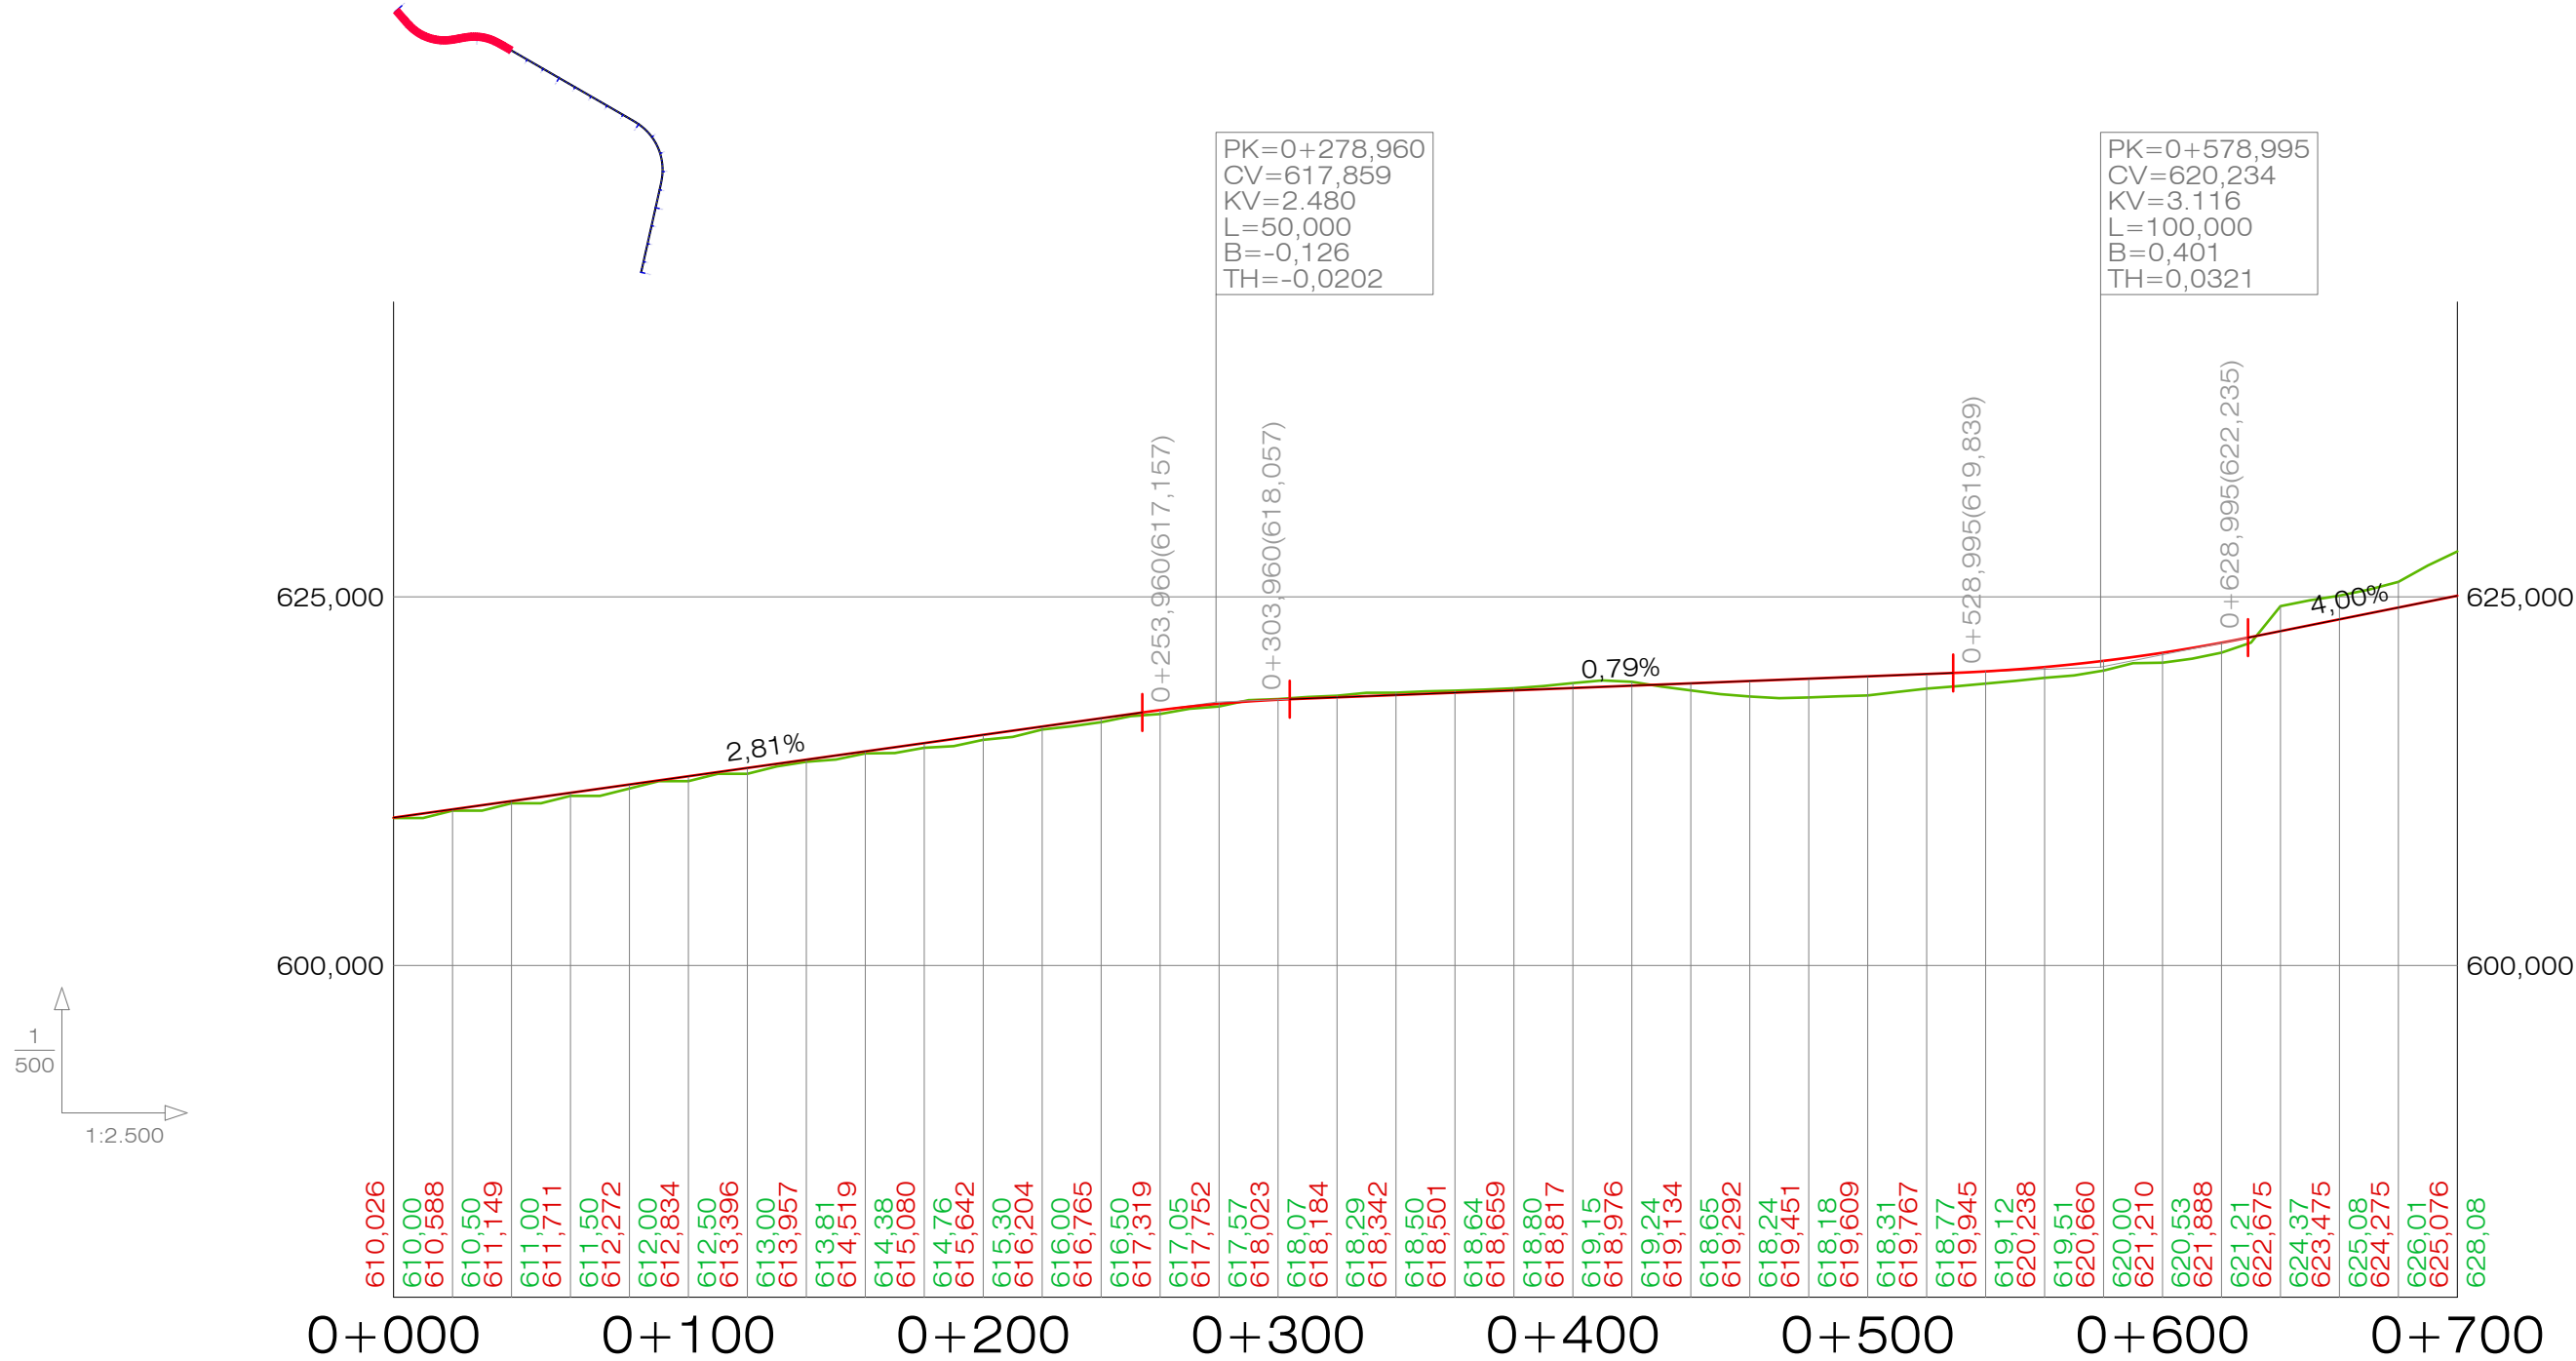


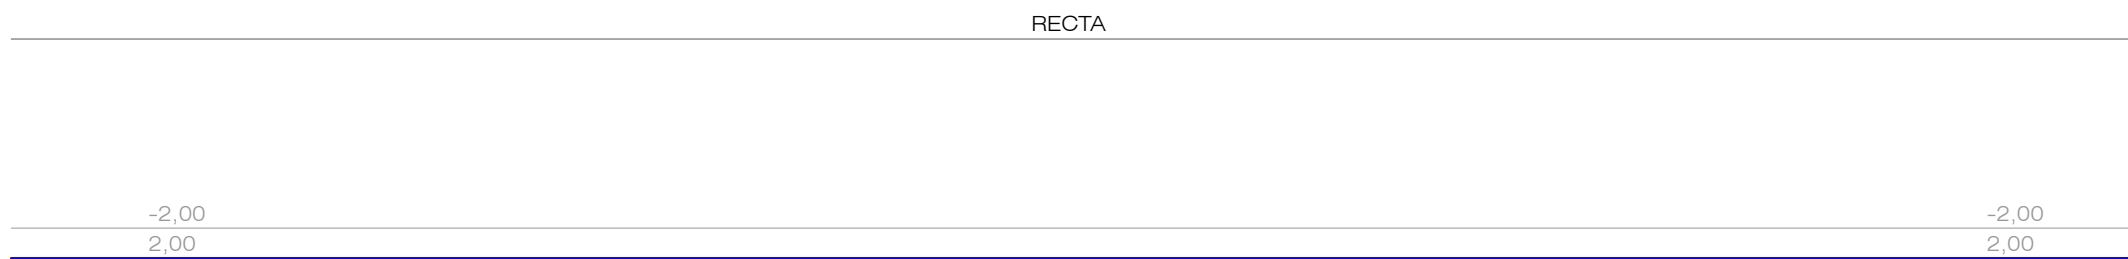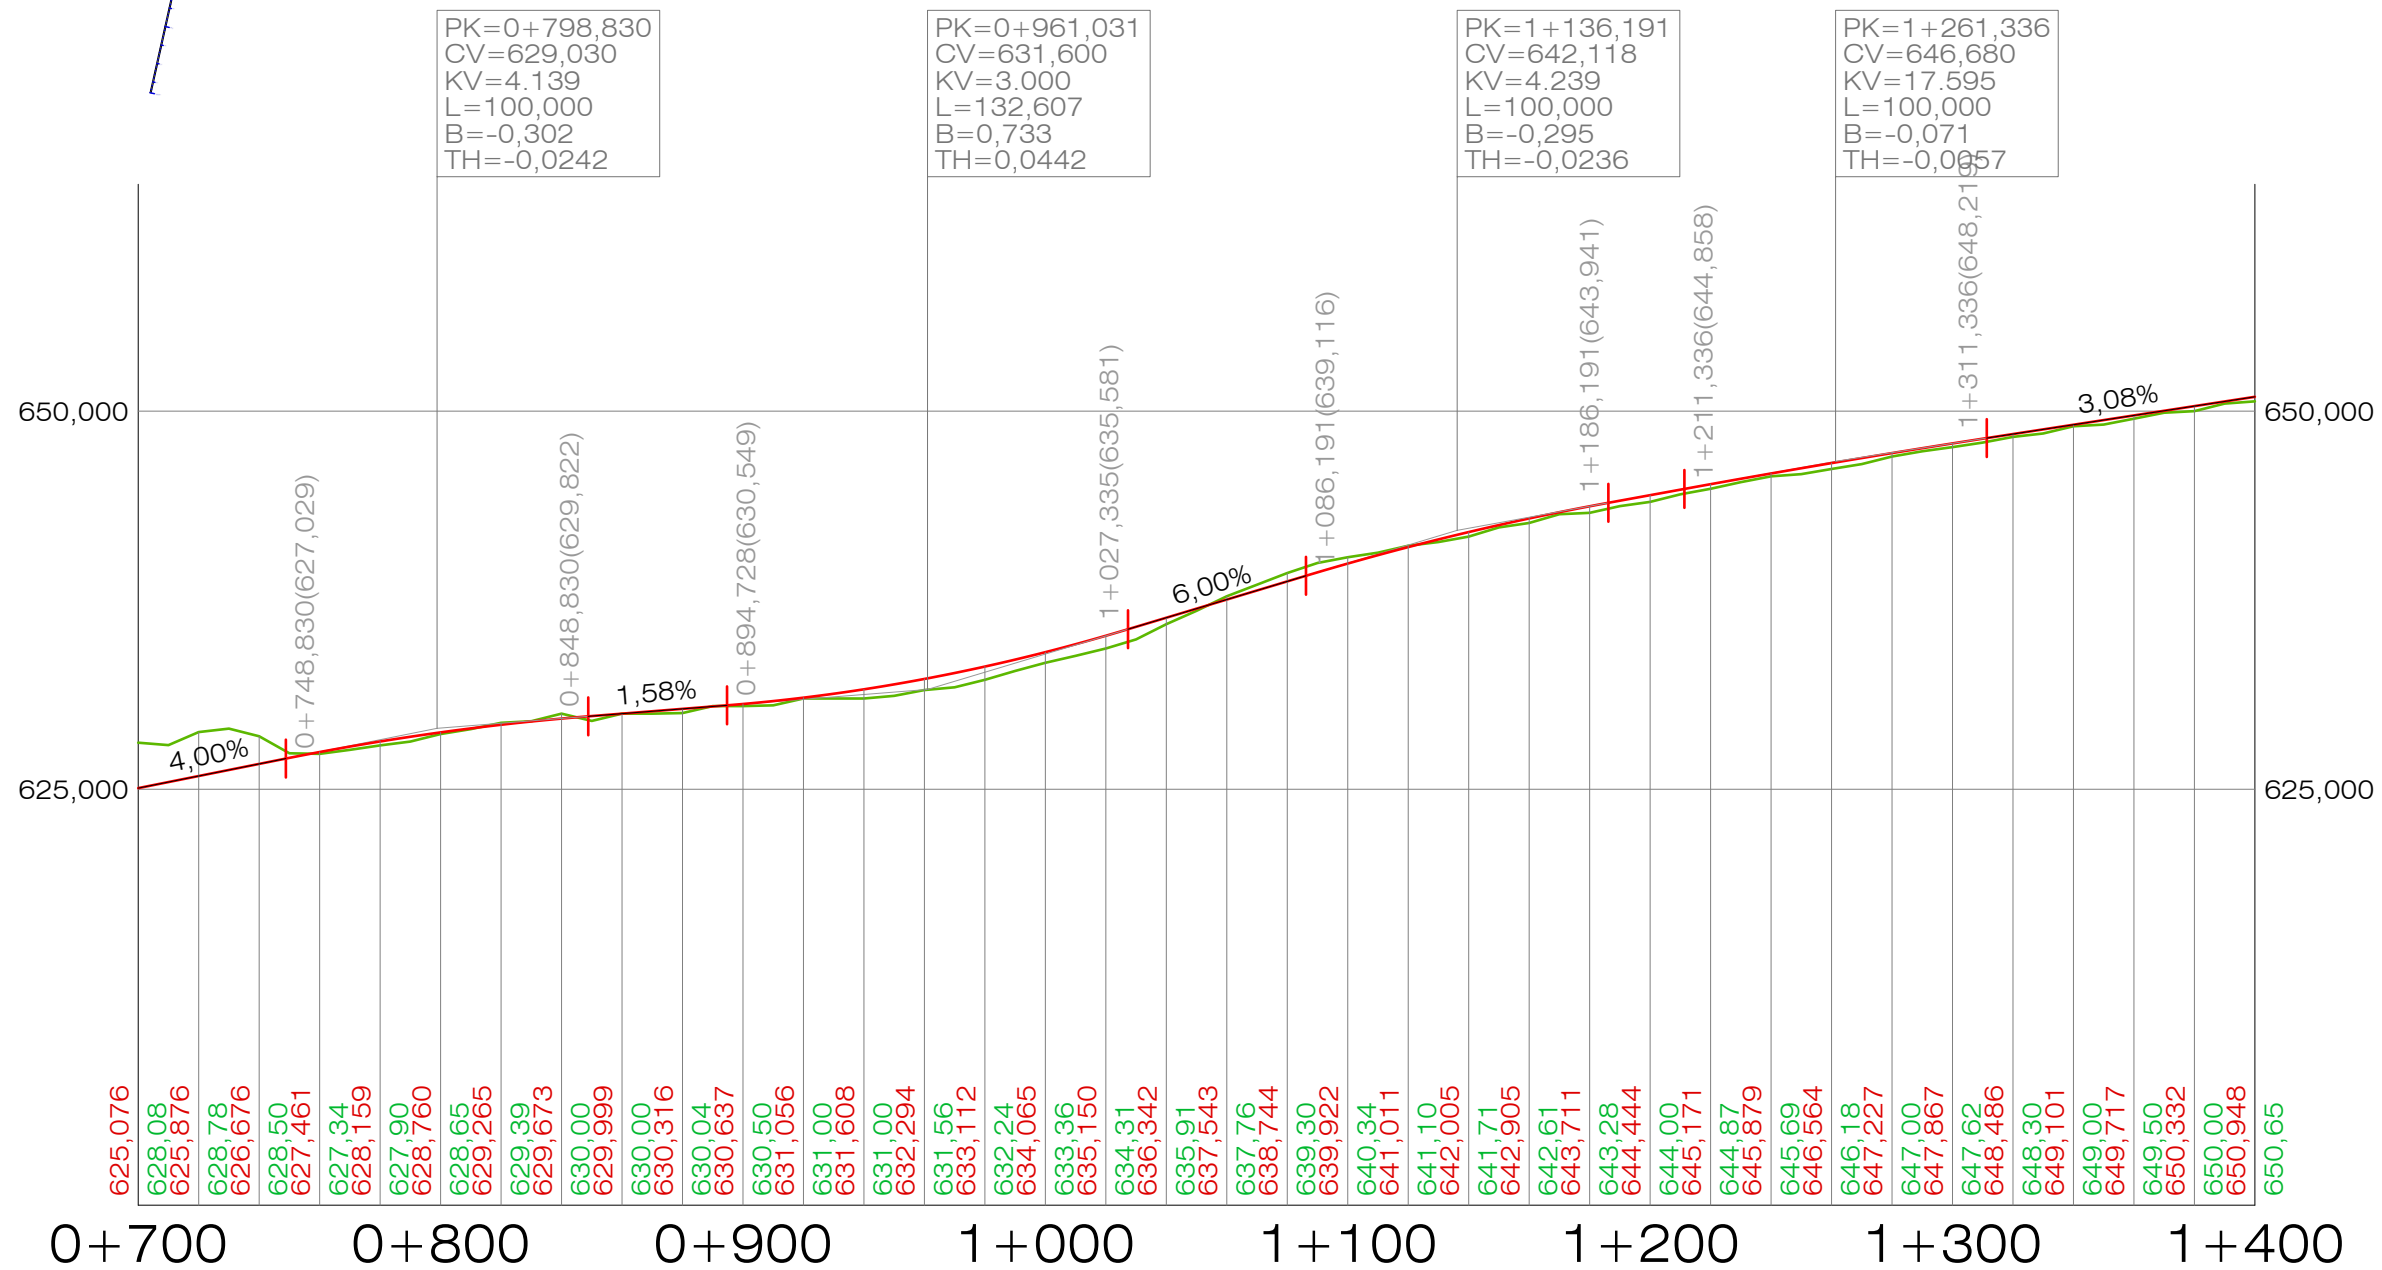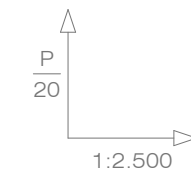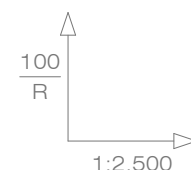
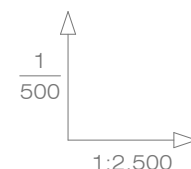
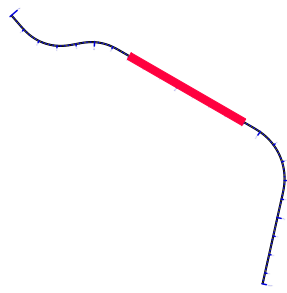


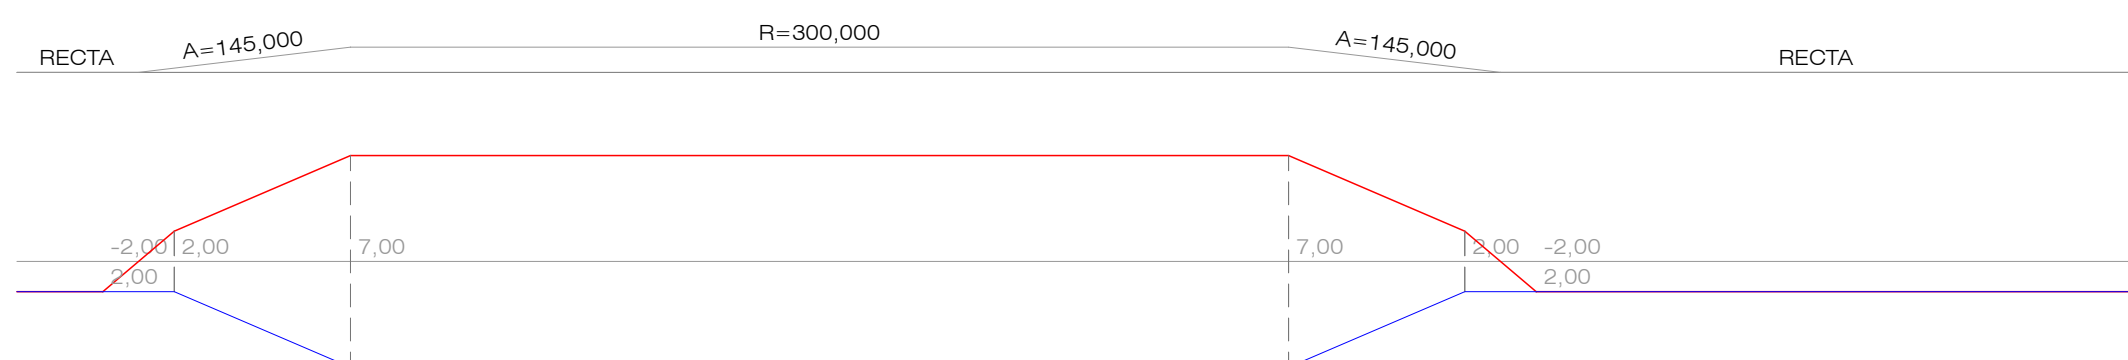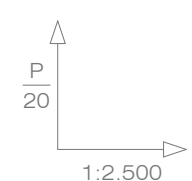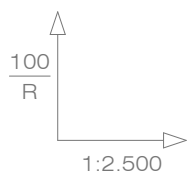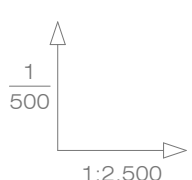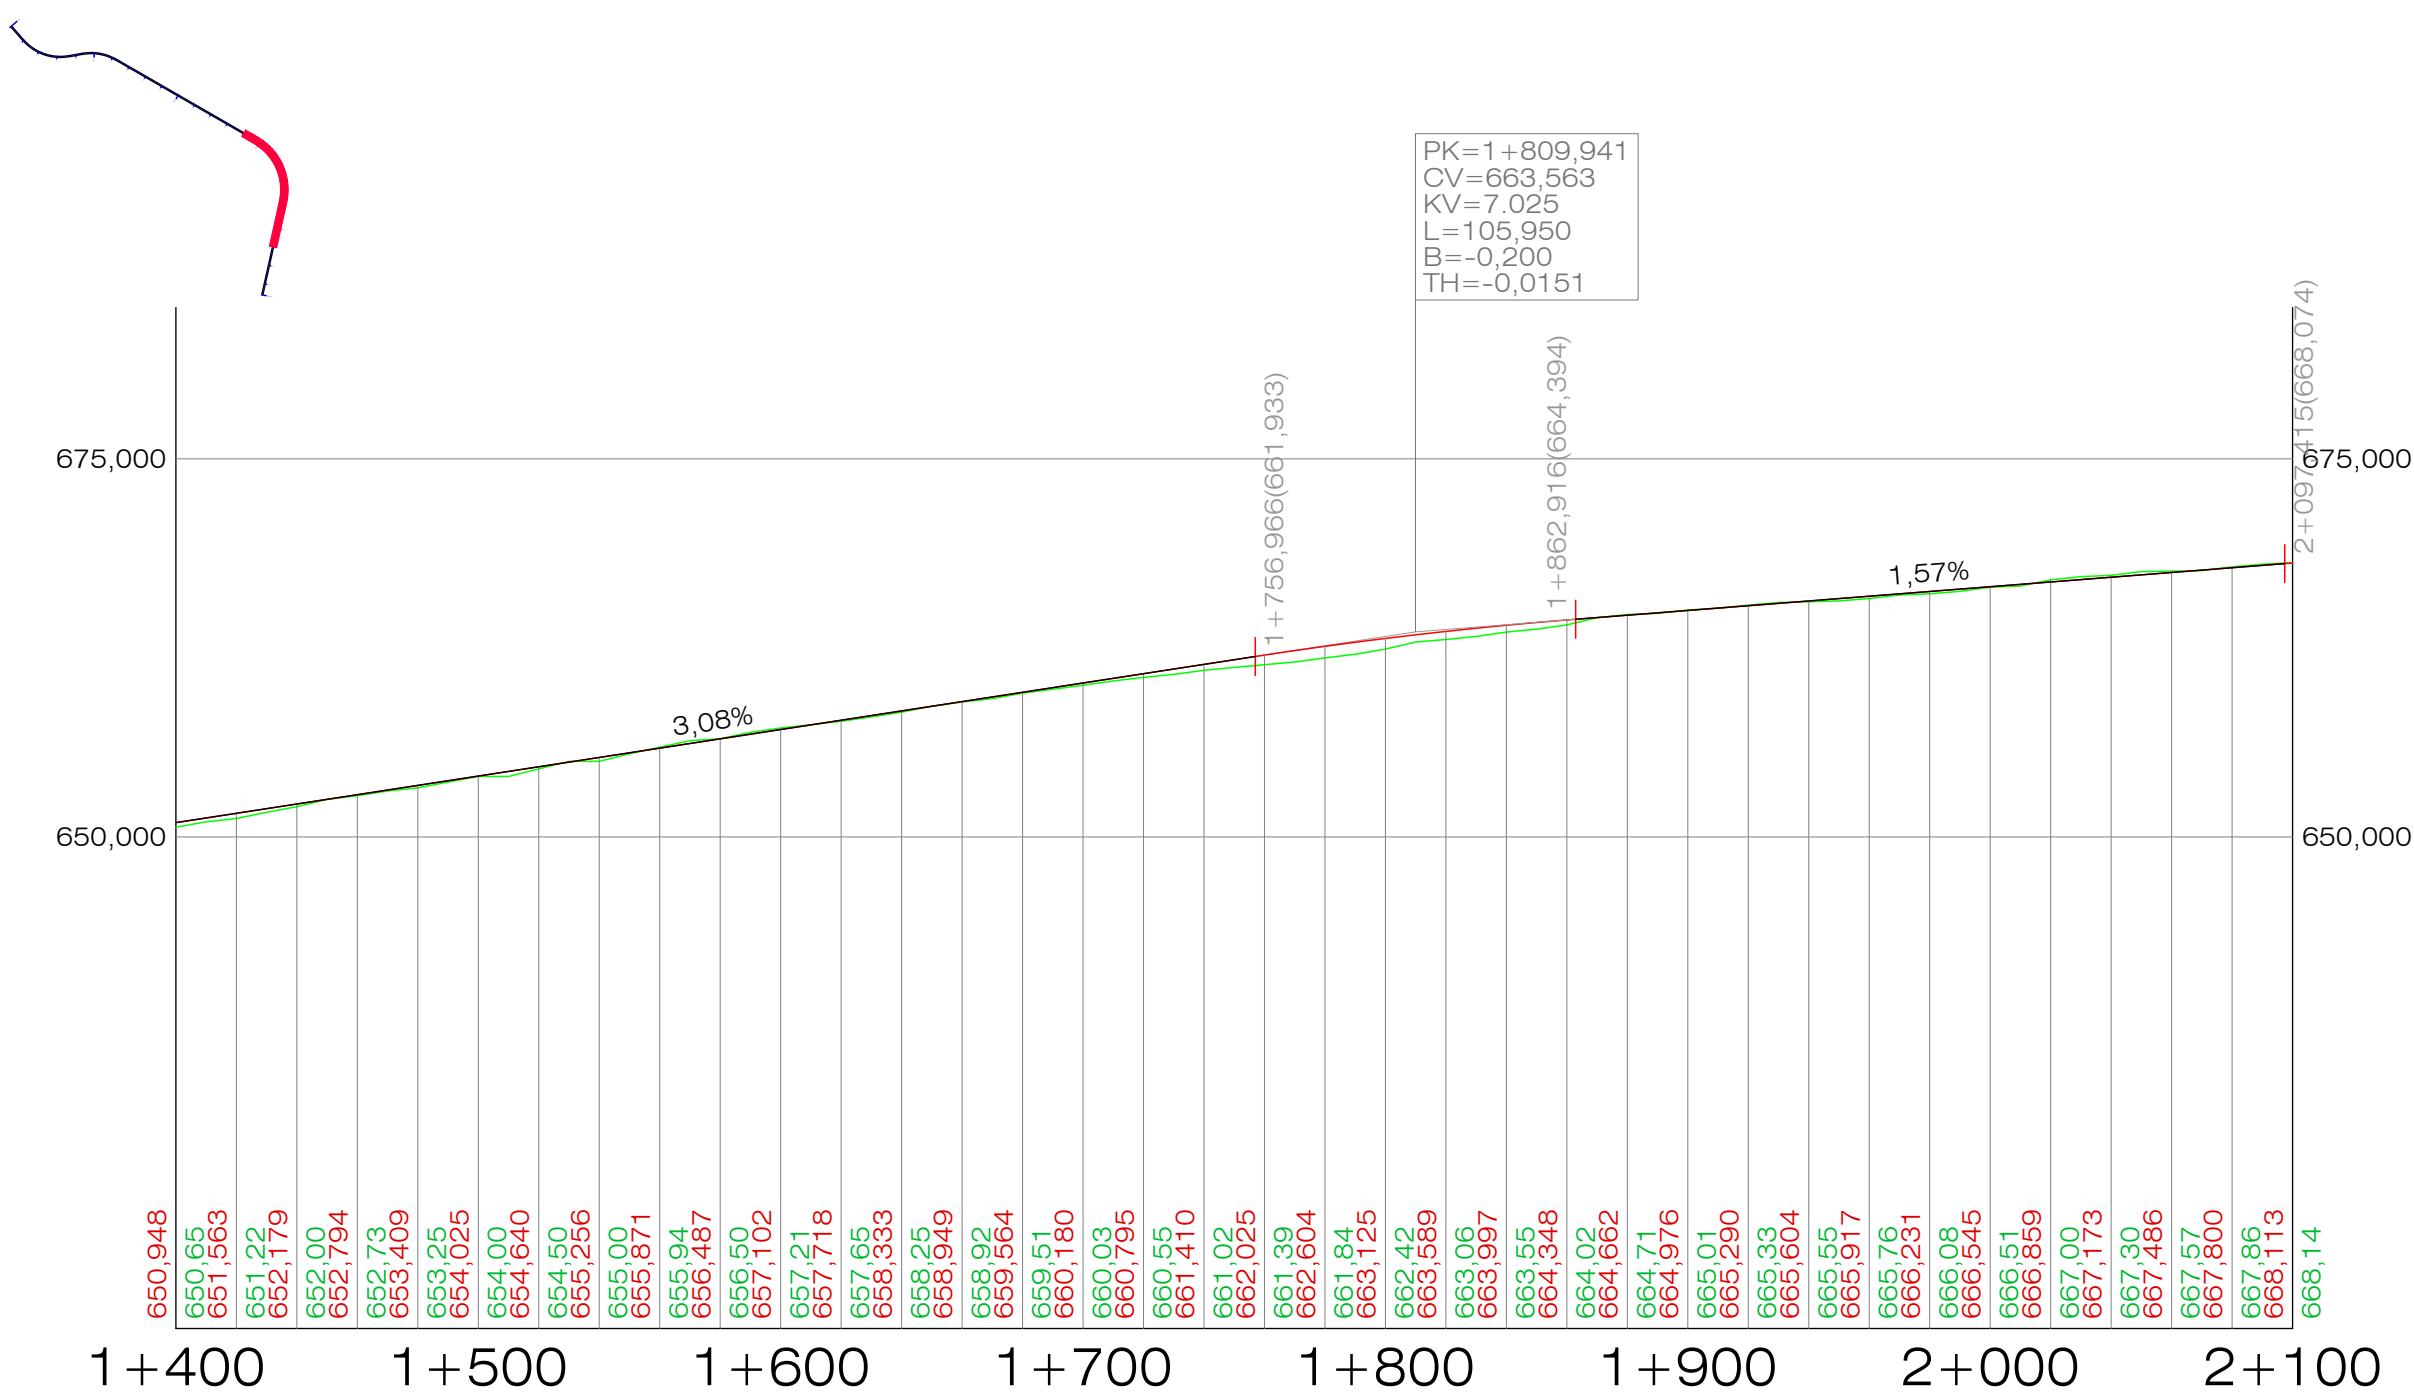

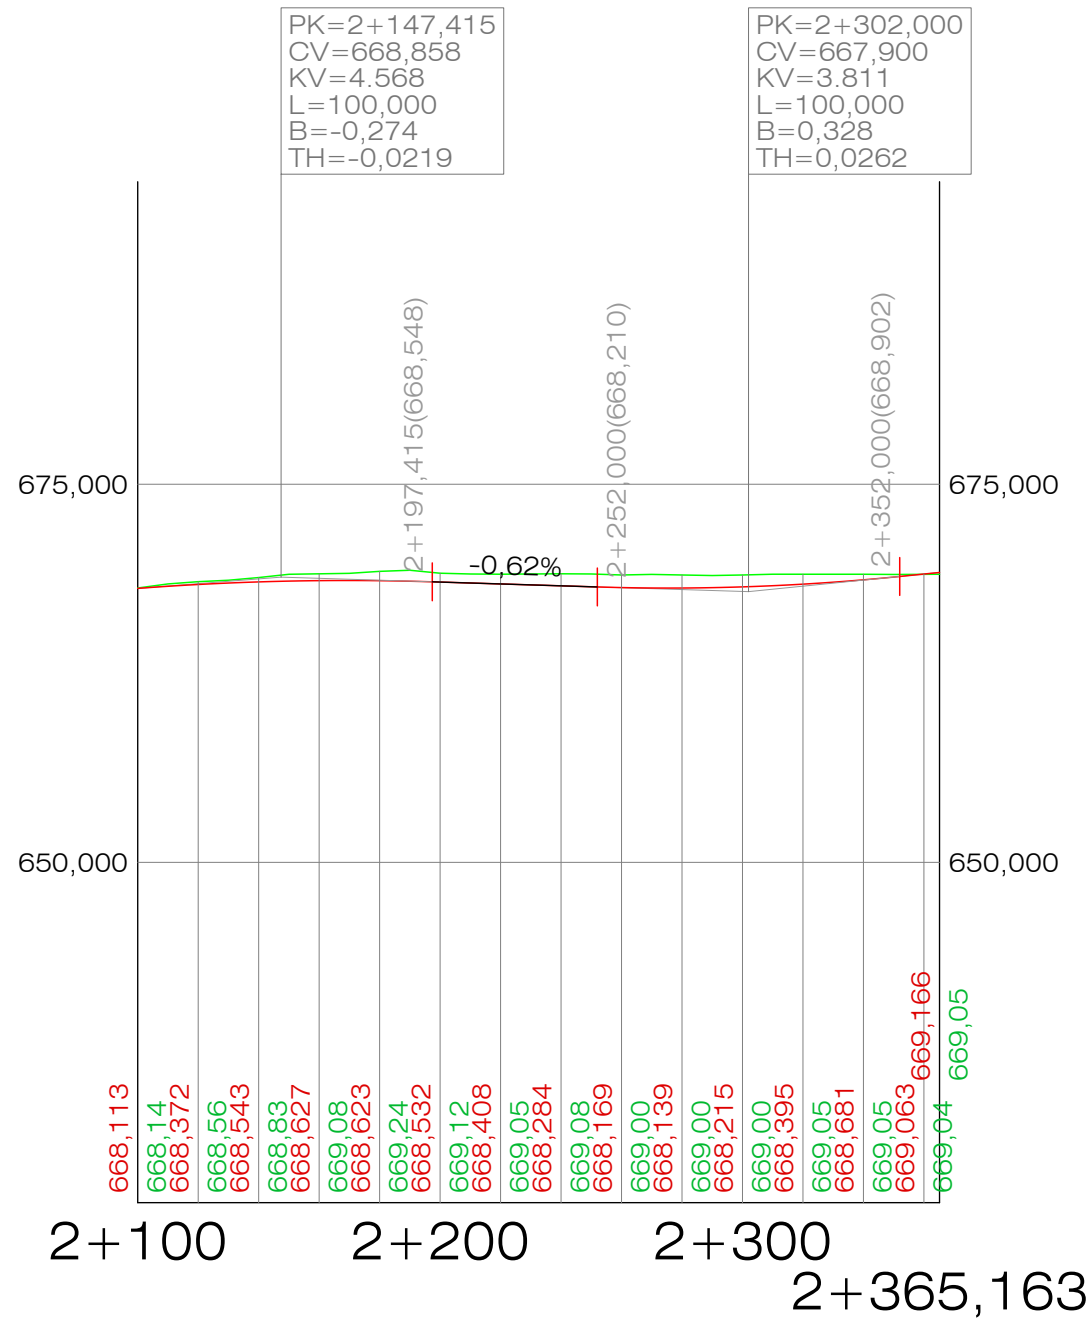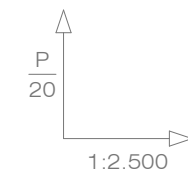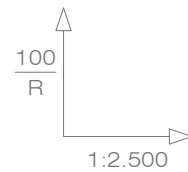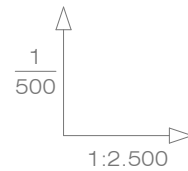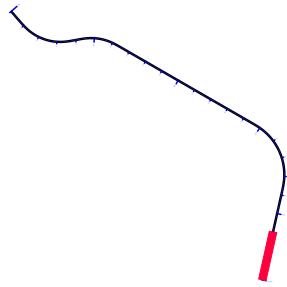

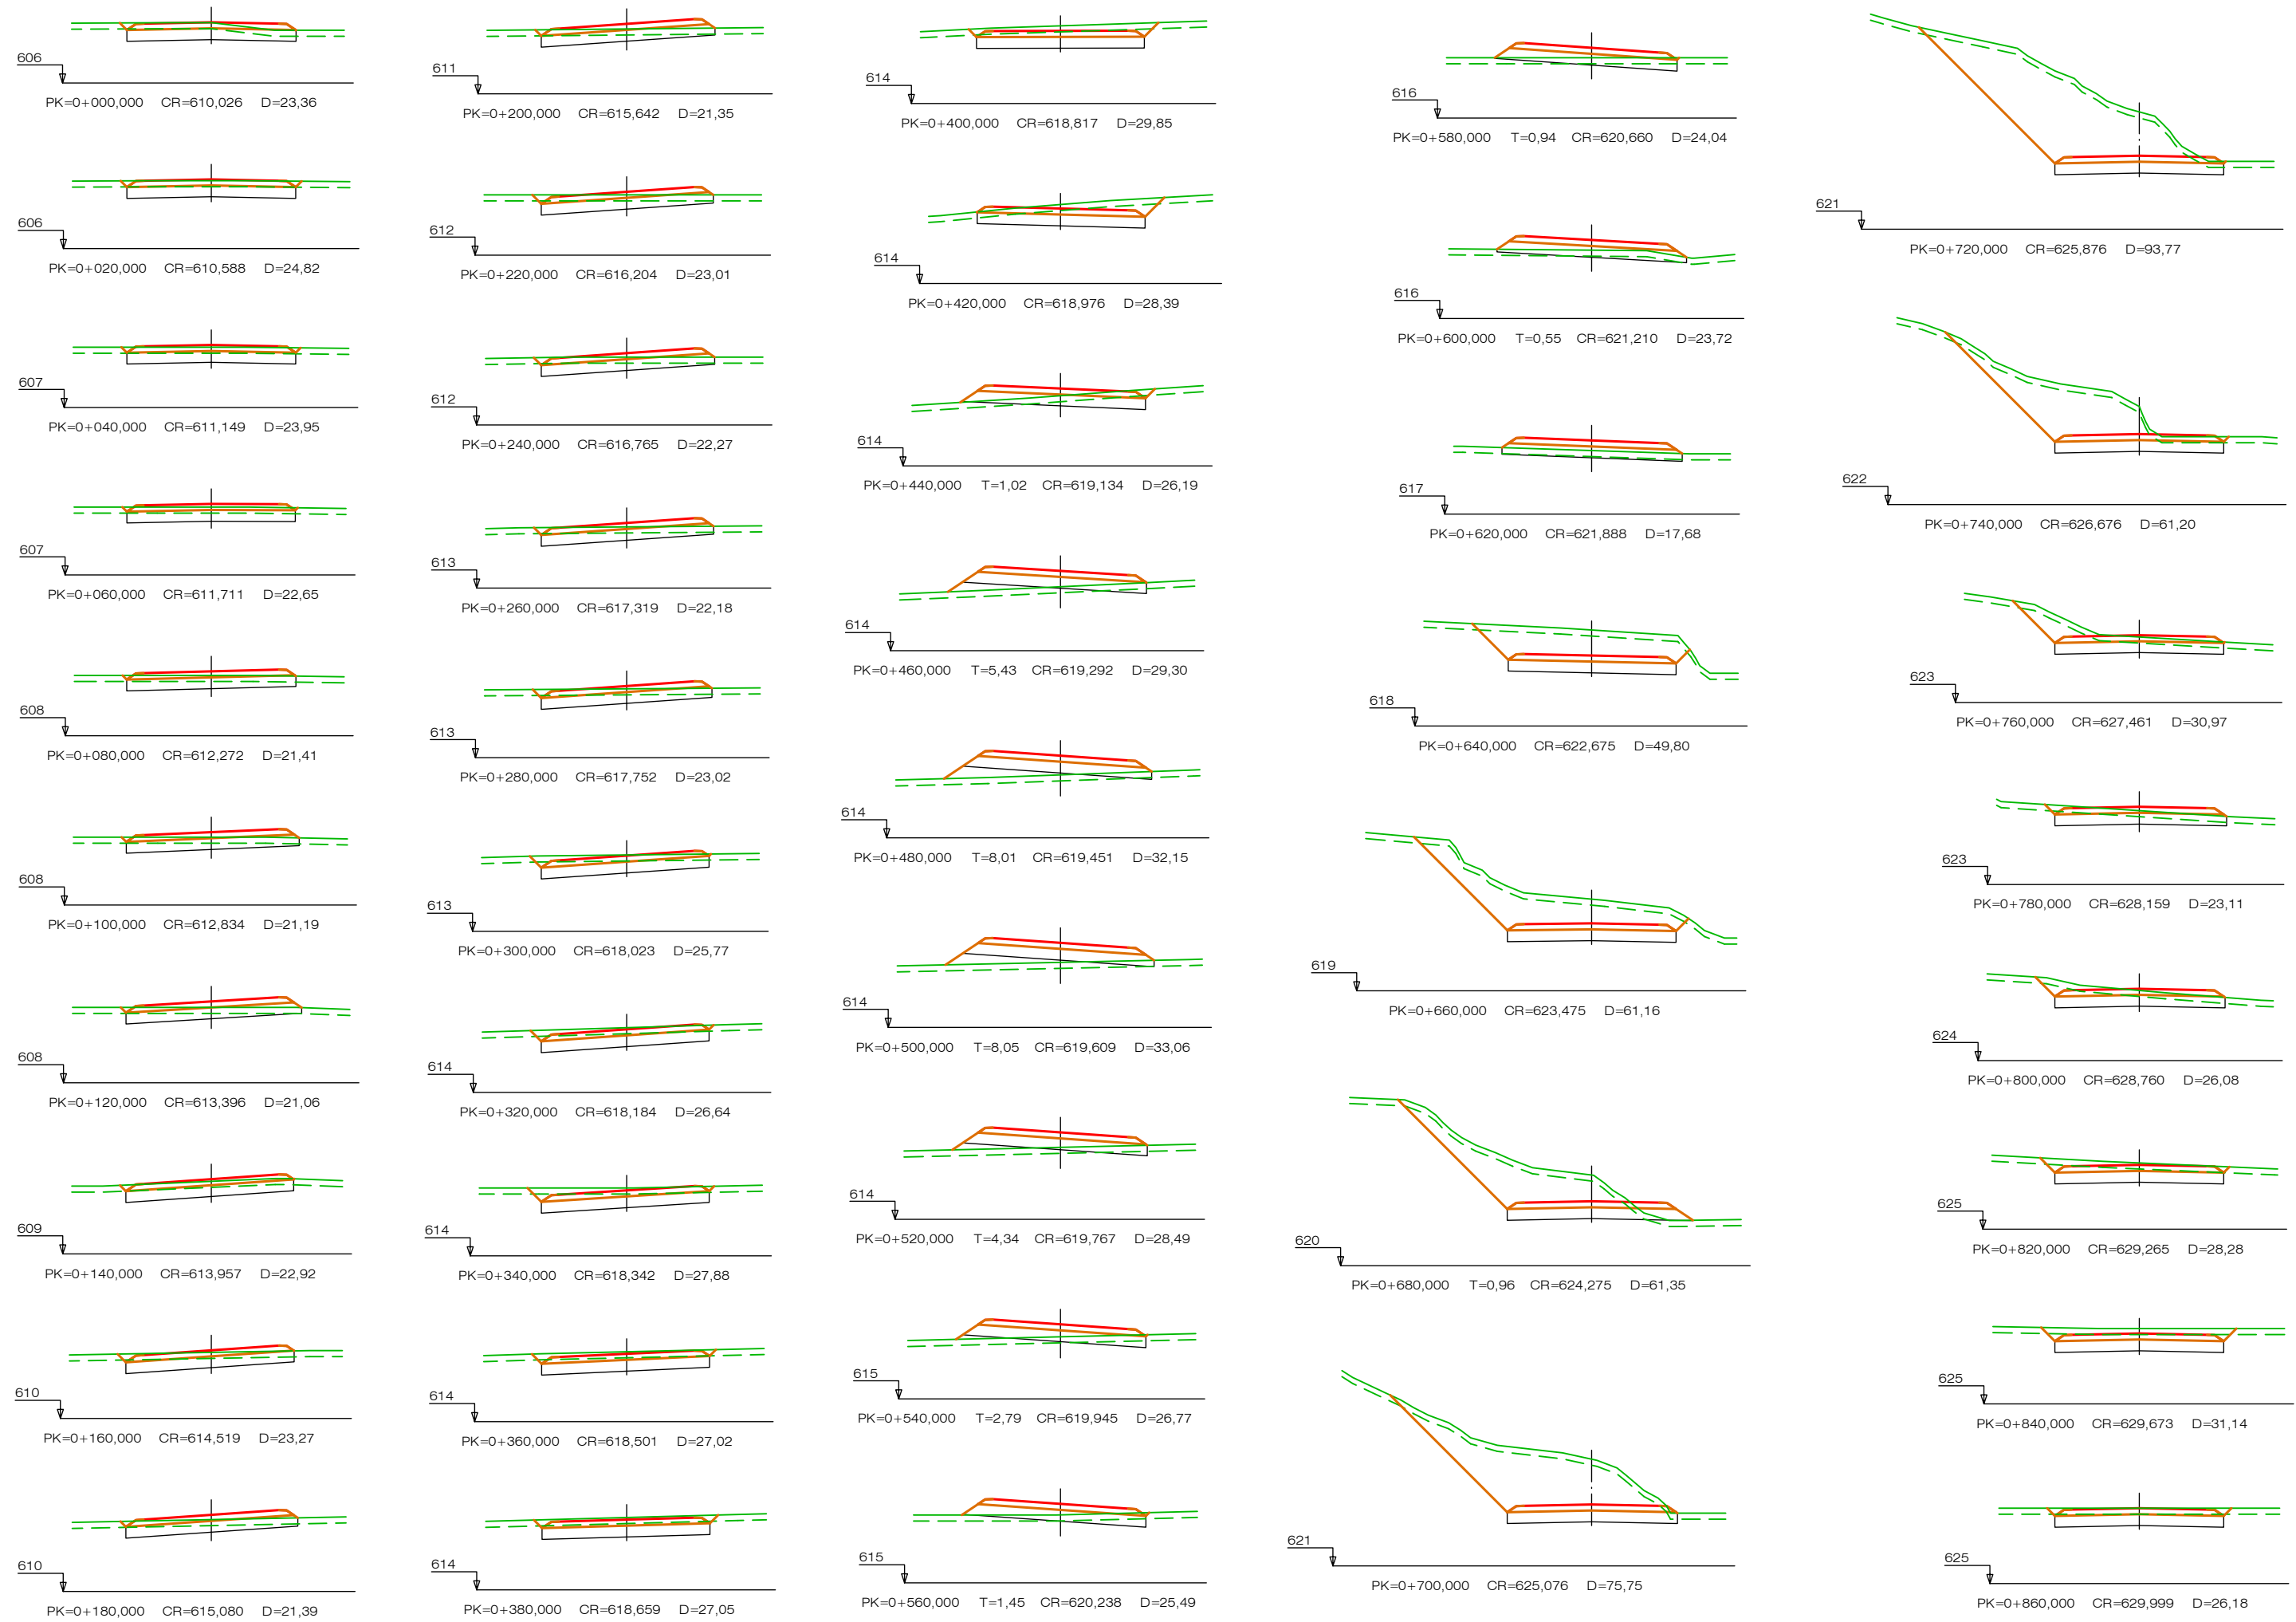


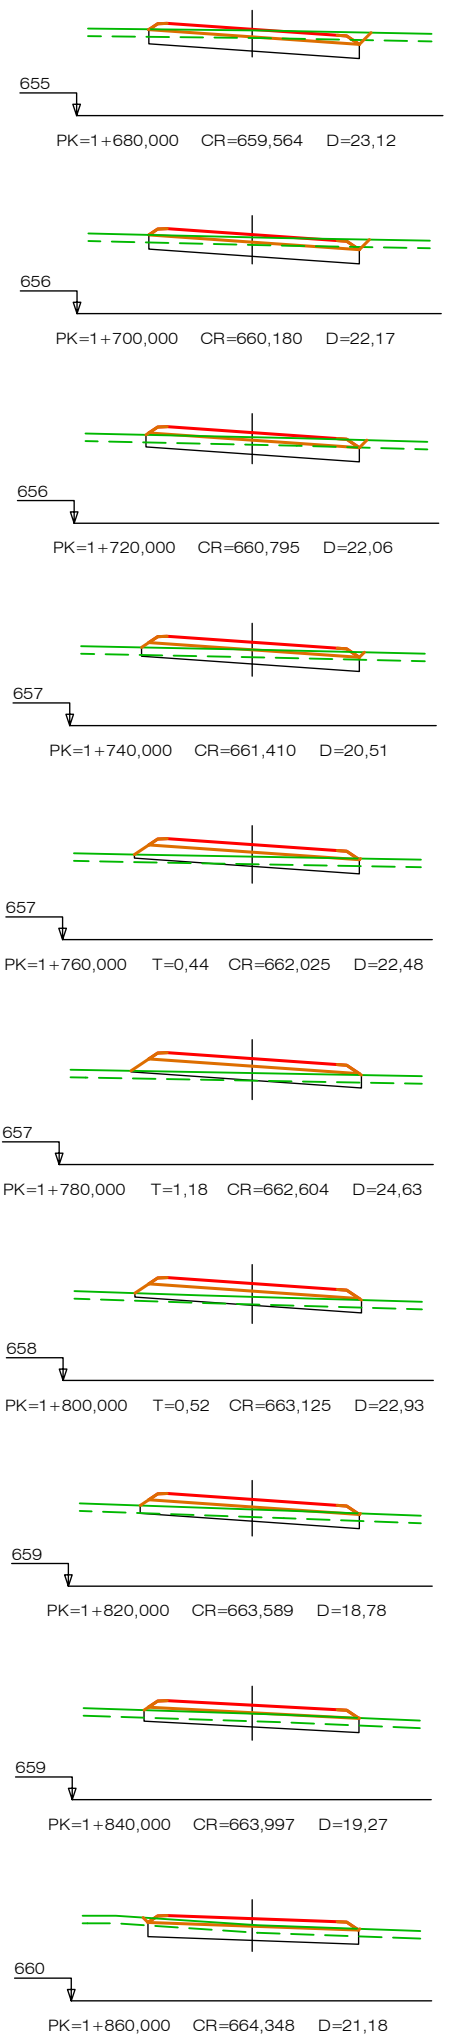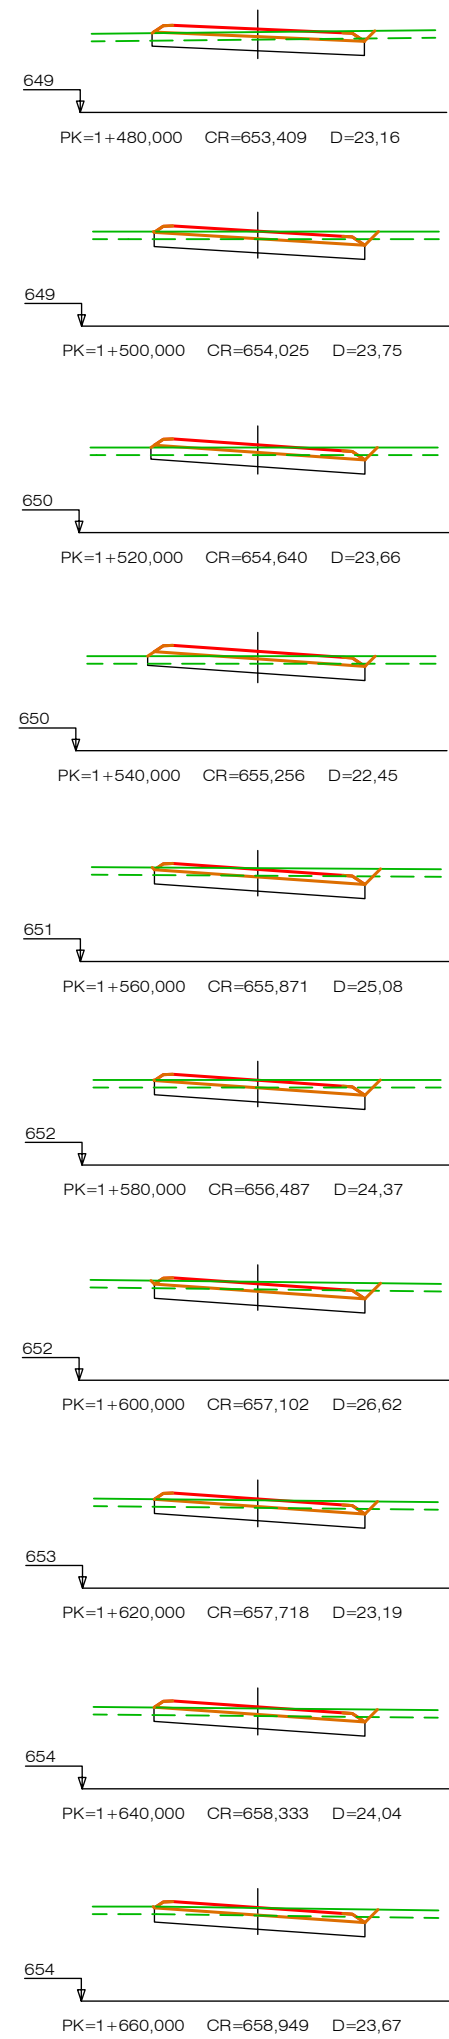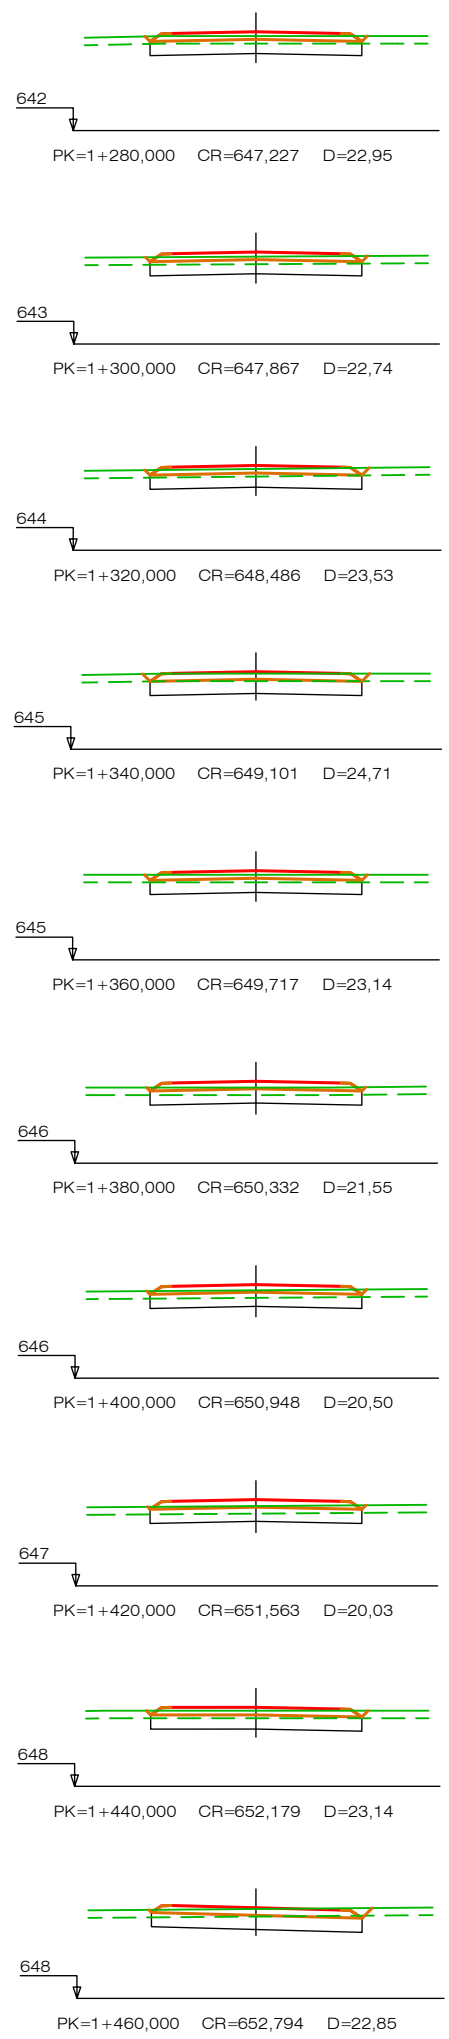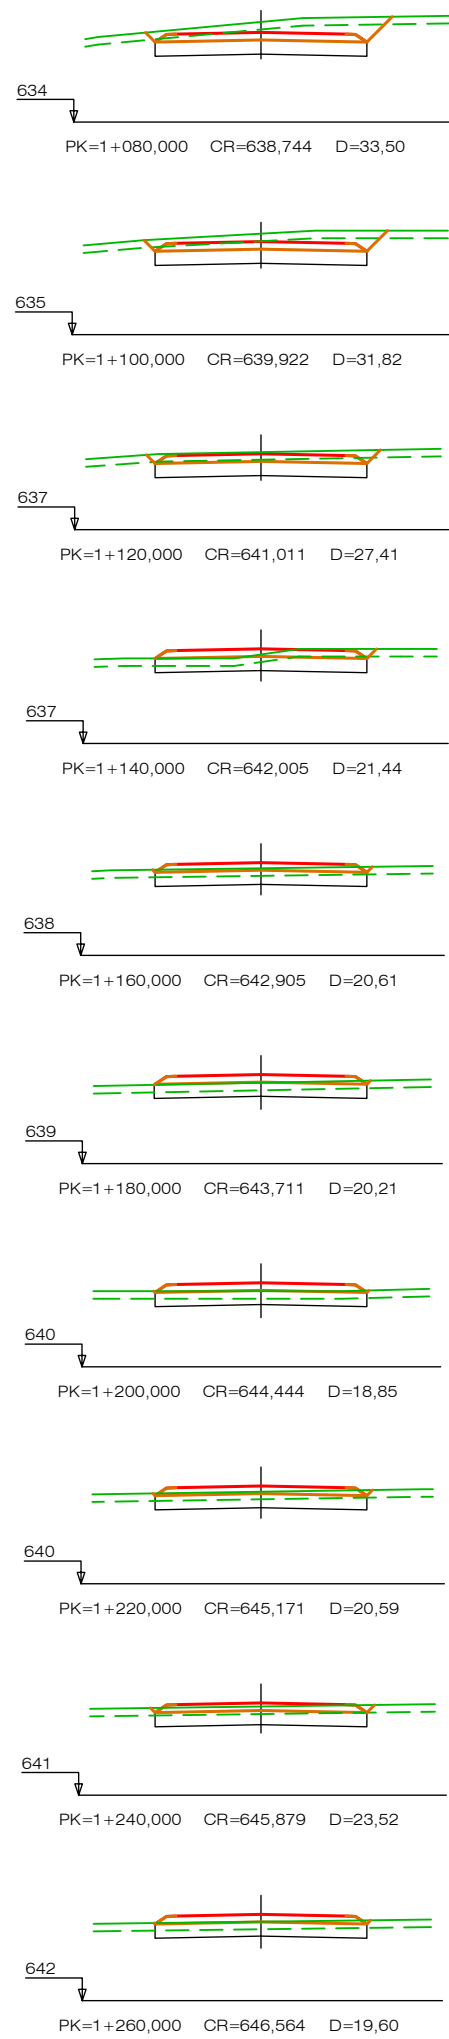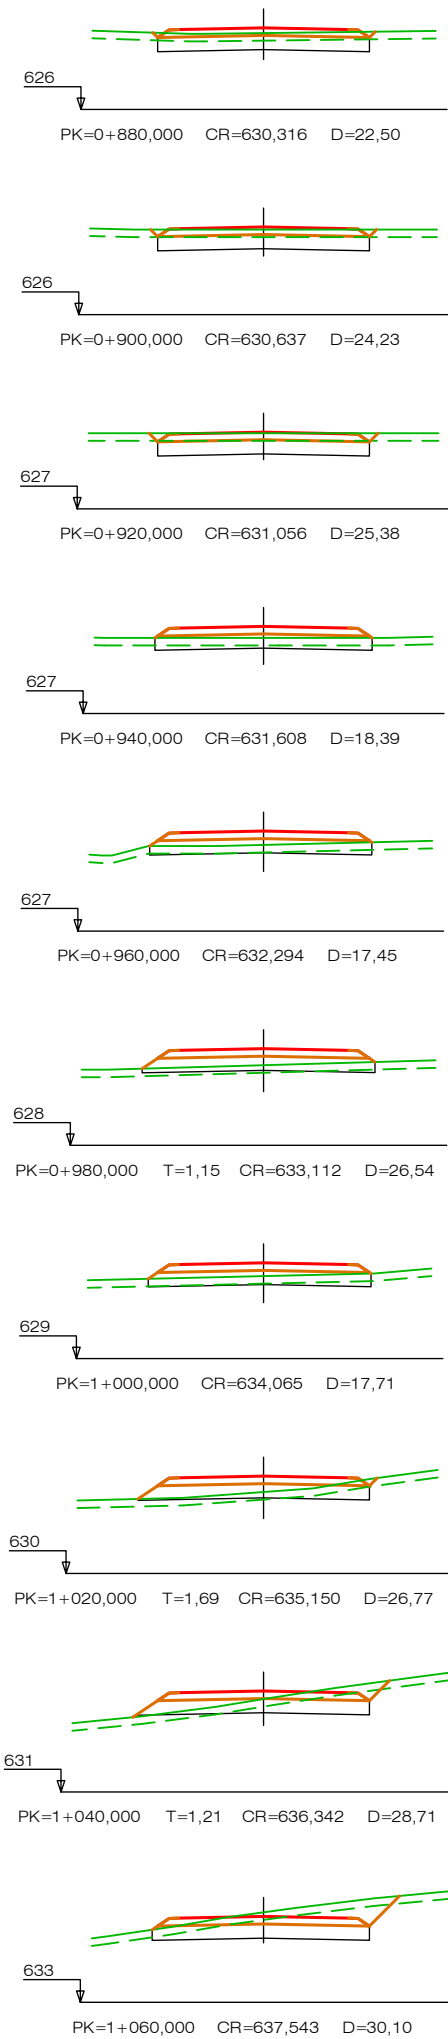

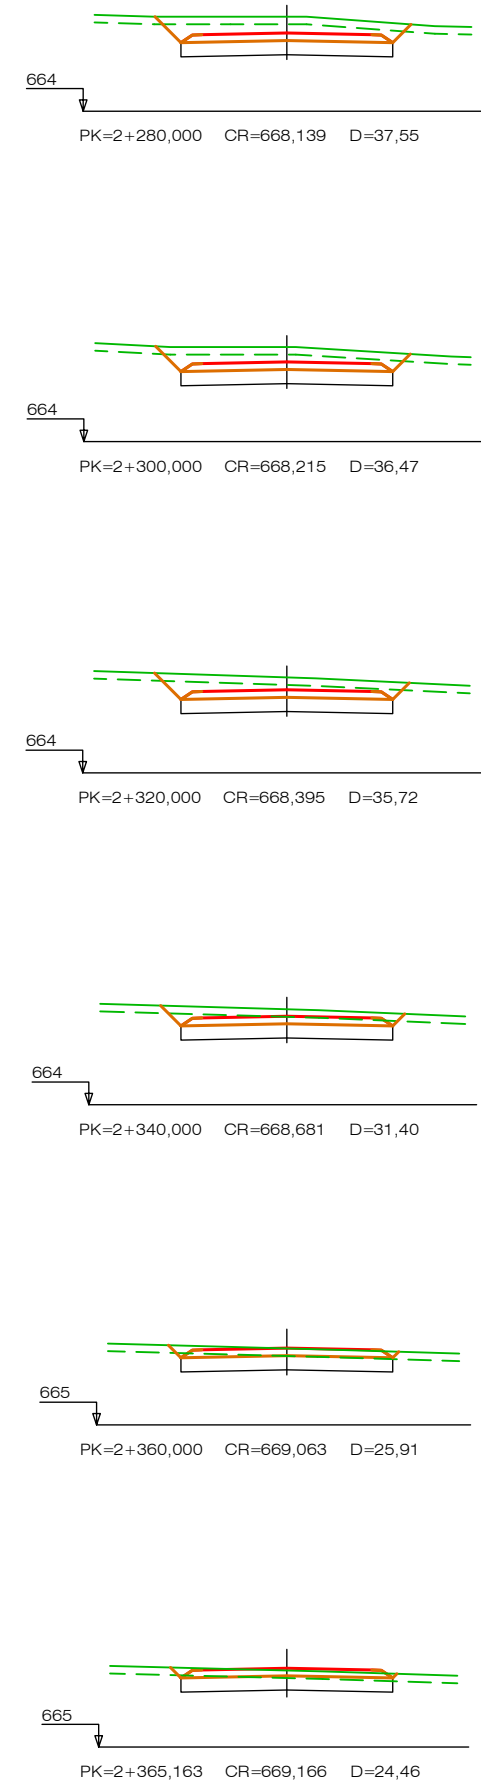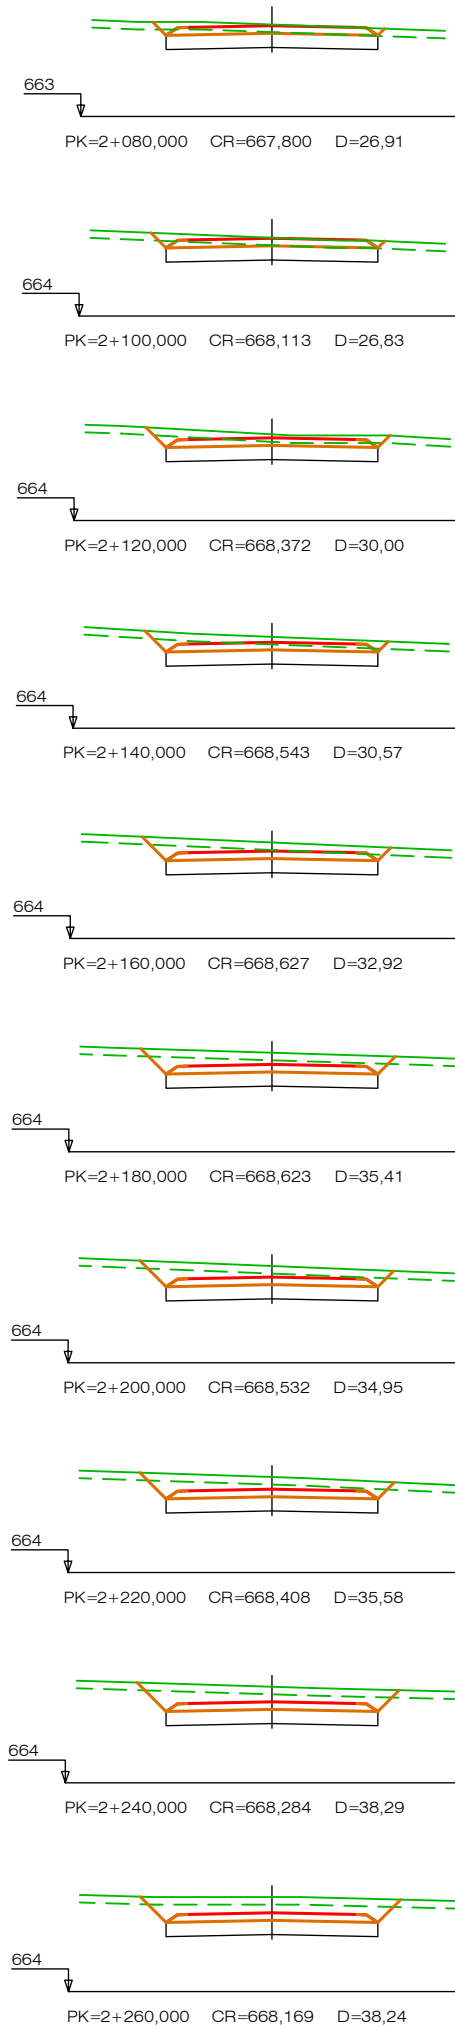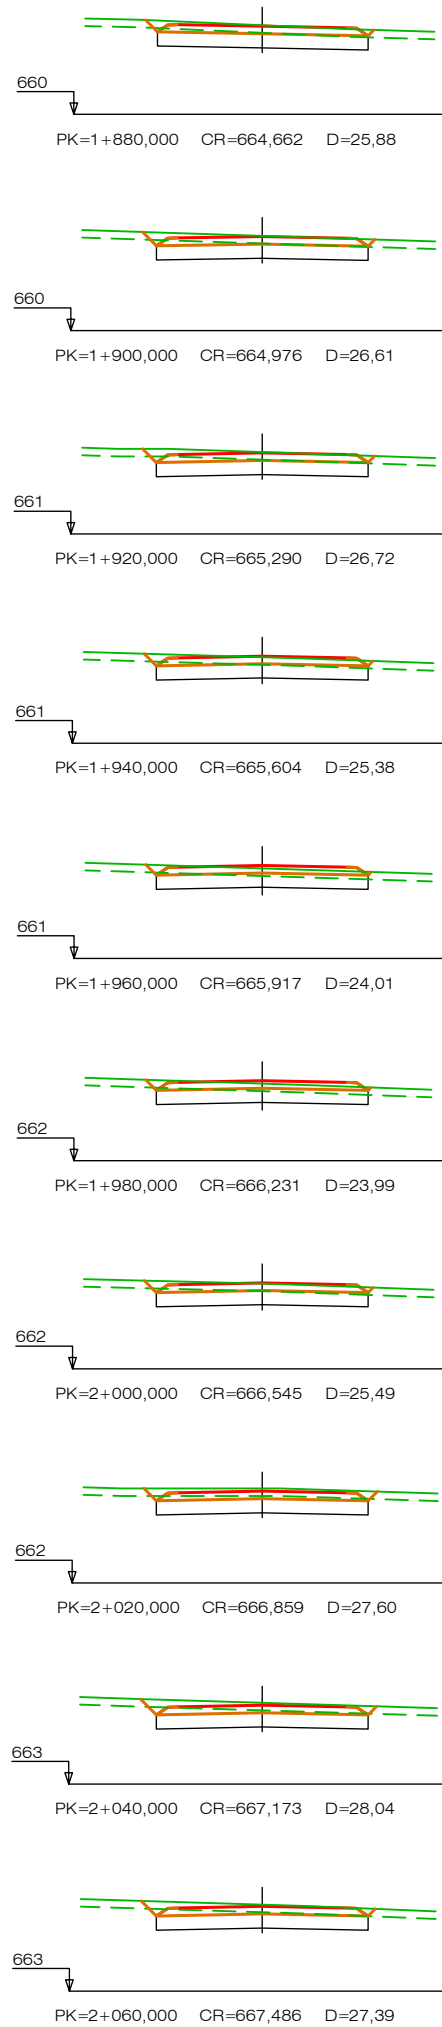


SECCIÓN TIPO TRAZADO


ESCALA 1:100

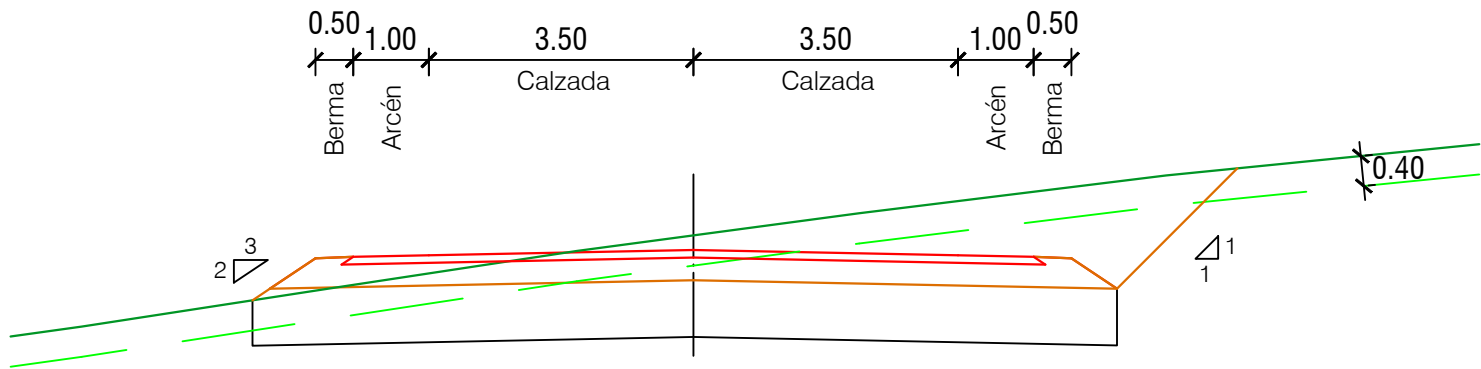

SECCIÓN TIPO FIRME

ESCALA 1:40

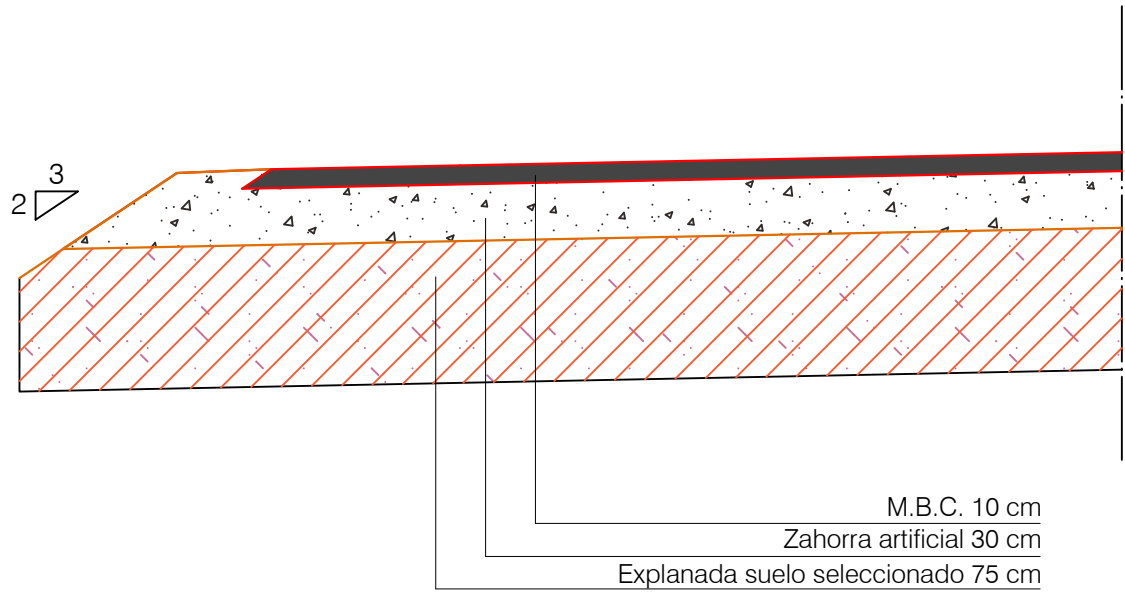

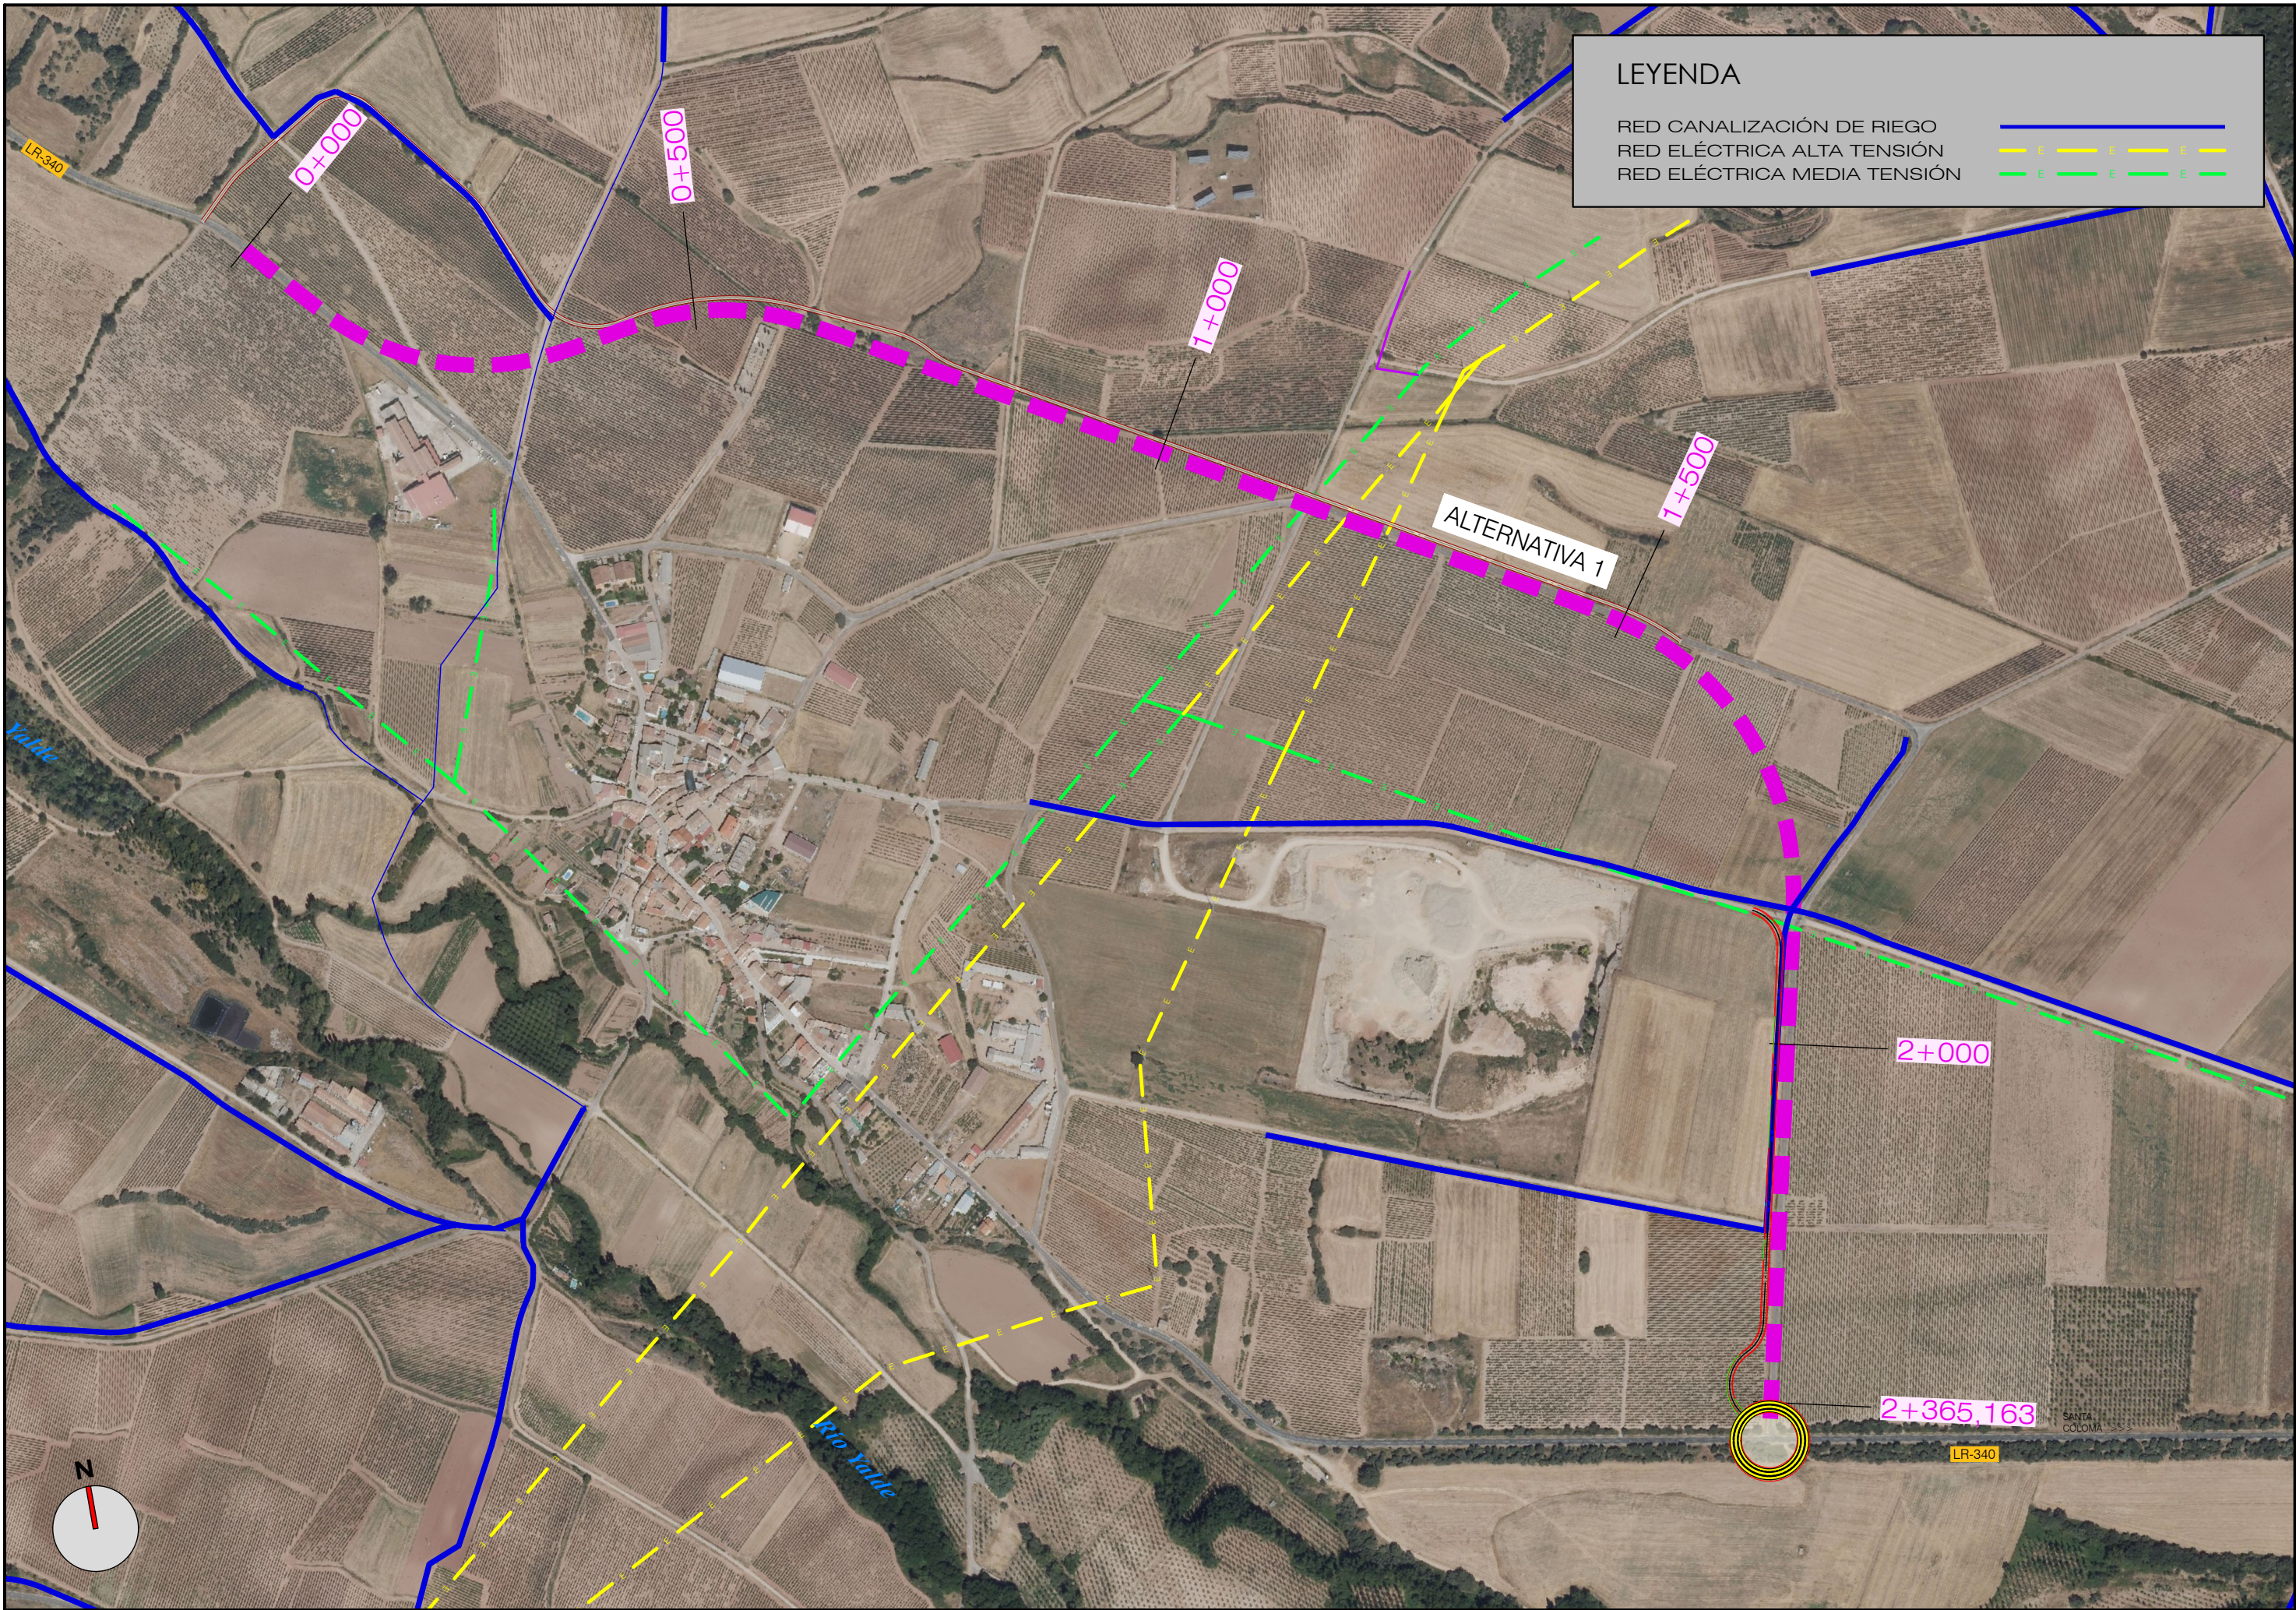

LEYENDA

RED CANALIZACIÓN DE RIEGO

RED ELÉCTRICA ALTA TENSIÓN

RED ELÉCTRICA MEDIA TENSIÓN

E

E

E

E

E

E

E

E