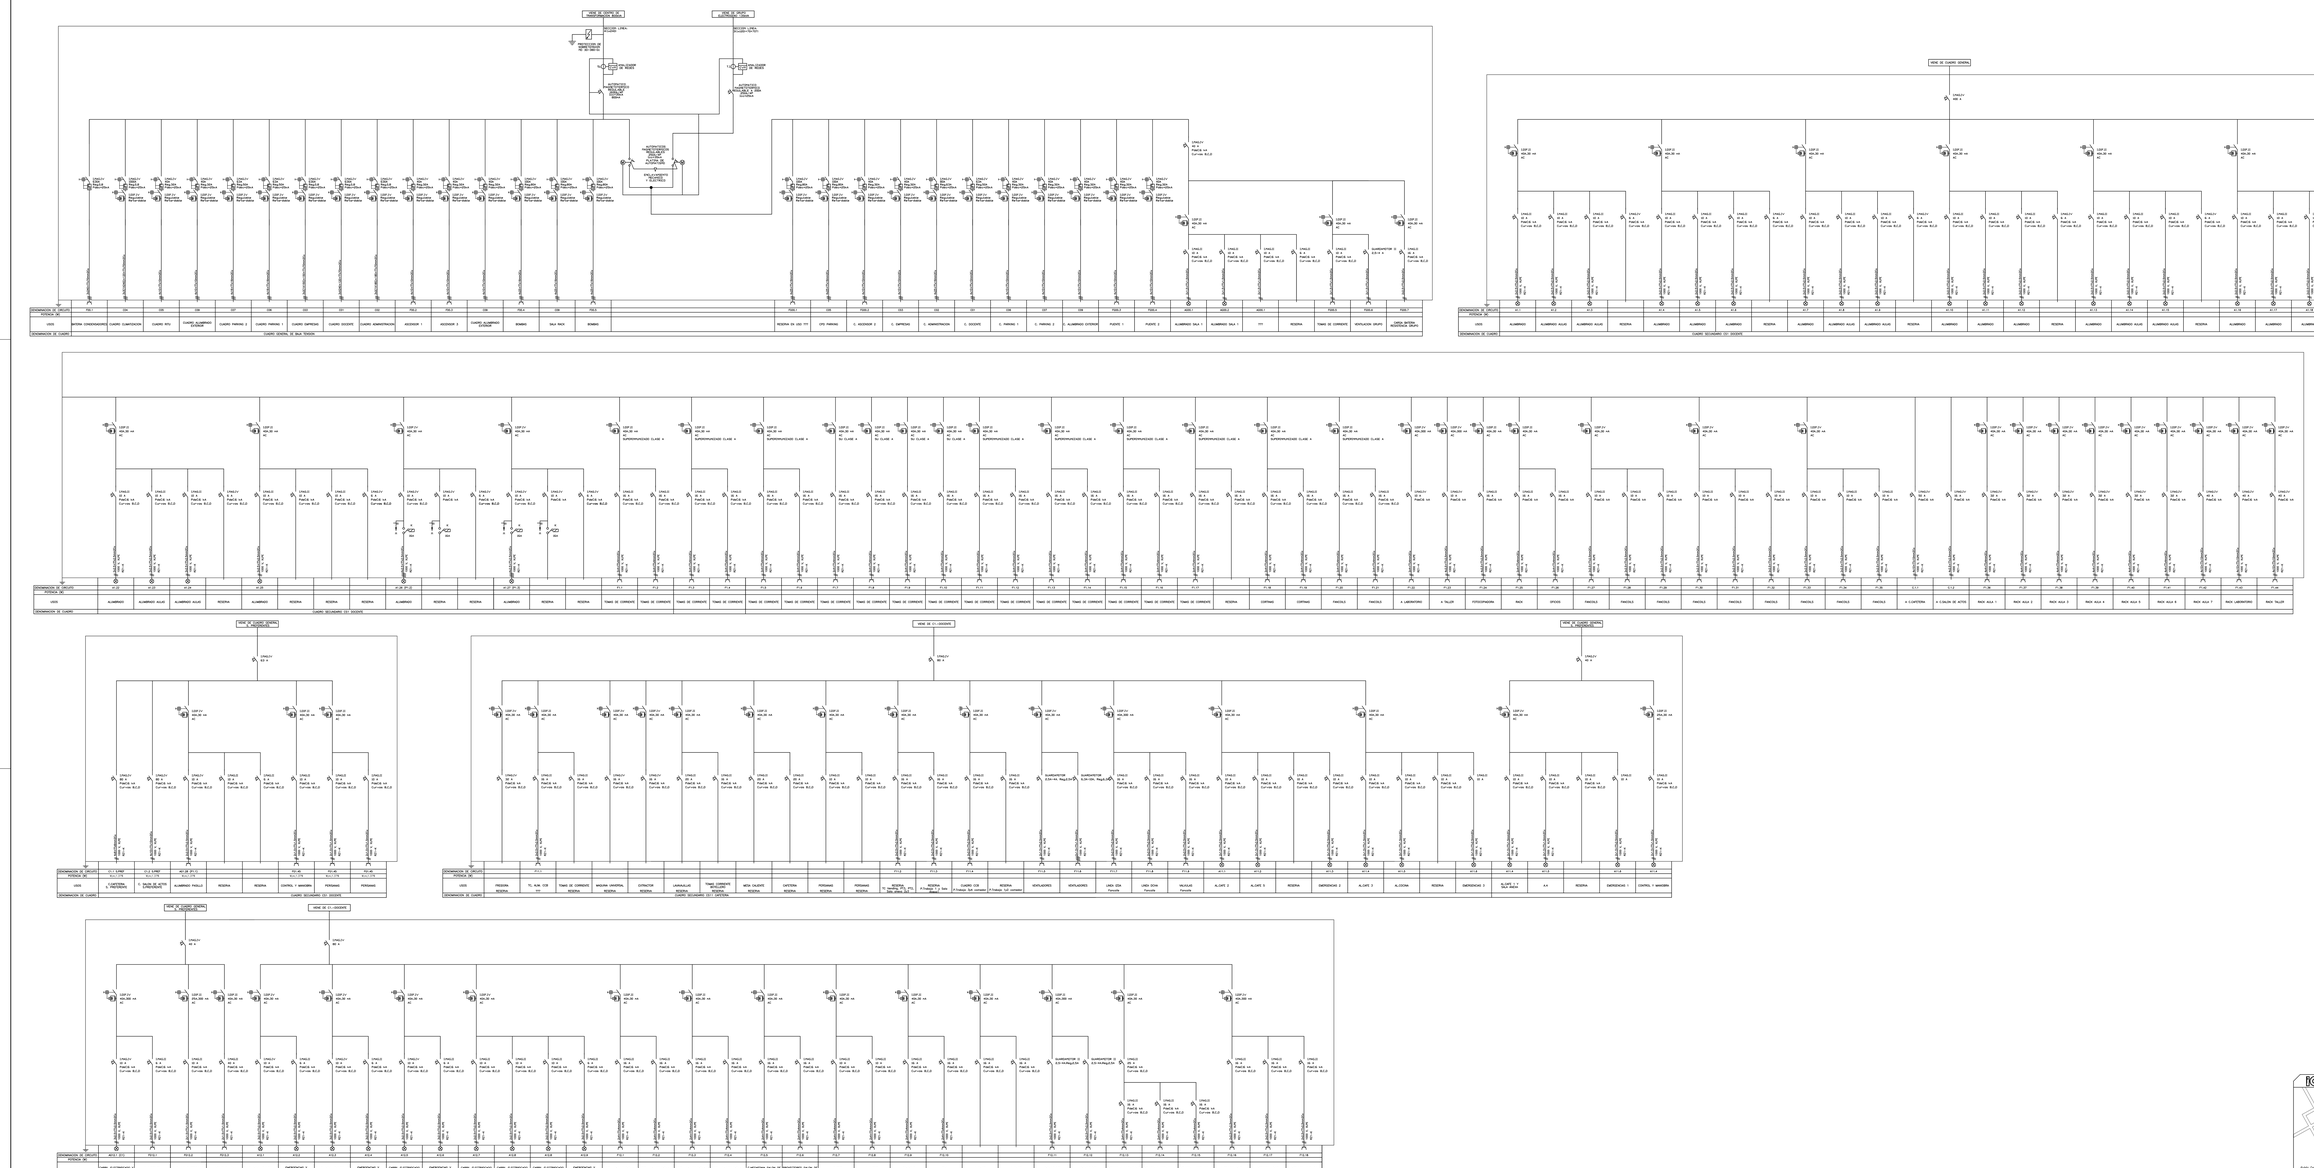

MEMORIA DE REFORMA Y ADECUACION DE INSTLAACION ELECTRICA DE BAJA TENSION PARA CENTRO TECNOLOGICO DE LA RIOJA

PROPIEDAD: GOBIERNO DE LA RIOJA CONSEJERIA DE HACIENDA

EDIFICIO: GOBIERNO DE LA RIOJA CONSEJERIA DE HACIENDA

expediente: 07/06/AL

TITULO DE LA OBRA: INSTALACION ELECTRICA DE BAJA TENSION

ESQUEMAS UNIFILARES

Diseño Capacitor Garcia
Ingeniero Técnico Industrial
COLEGIO Nº 992 C.O.I.I.LA RIOJA

Escala: A3 Hoja: 1/01 Fecha: DICIEMBRE 2009

01

C/Marco, nº 3, Bajo ZIP 26 Logro. 26003 Logroño, La Rioja Tlfno. 941 23 60 31 Fax. 941 27 22 31 info@icemgroup.com