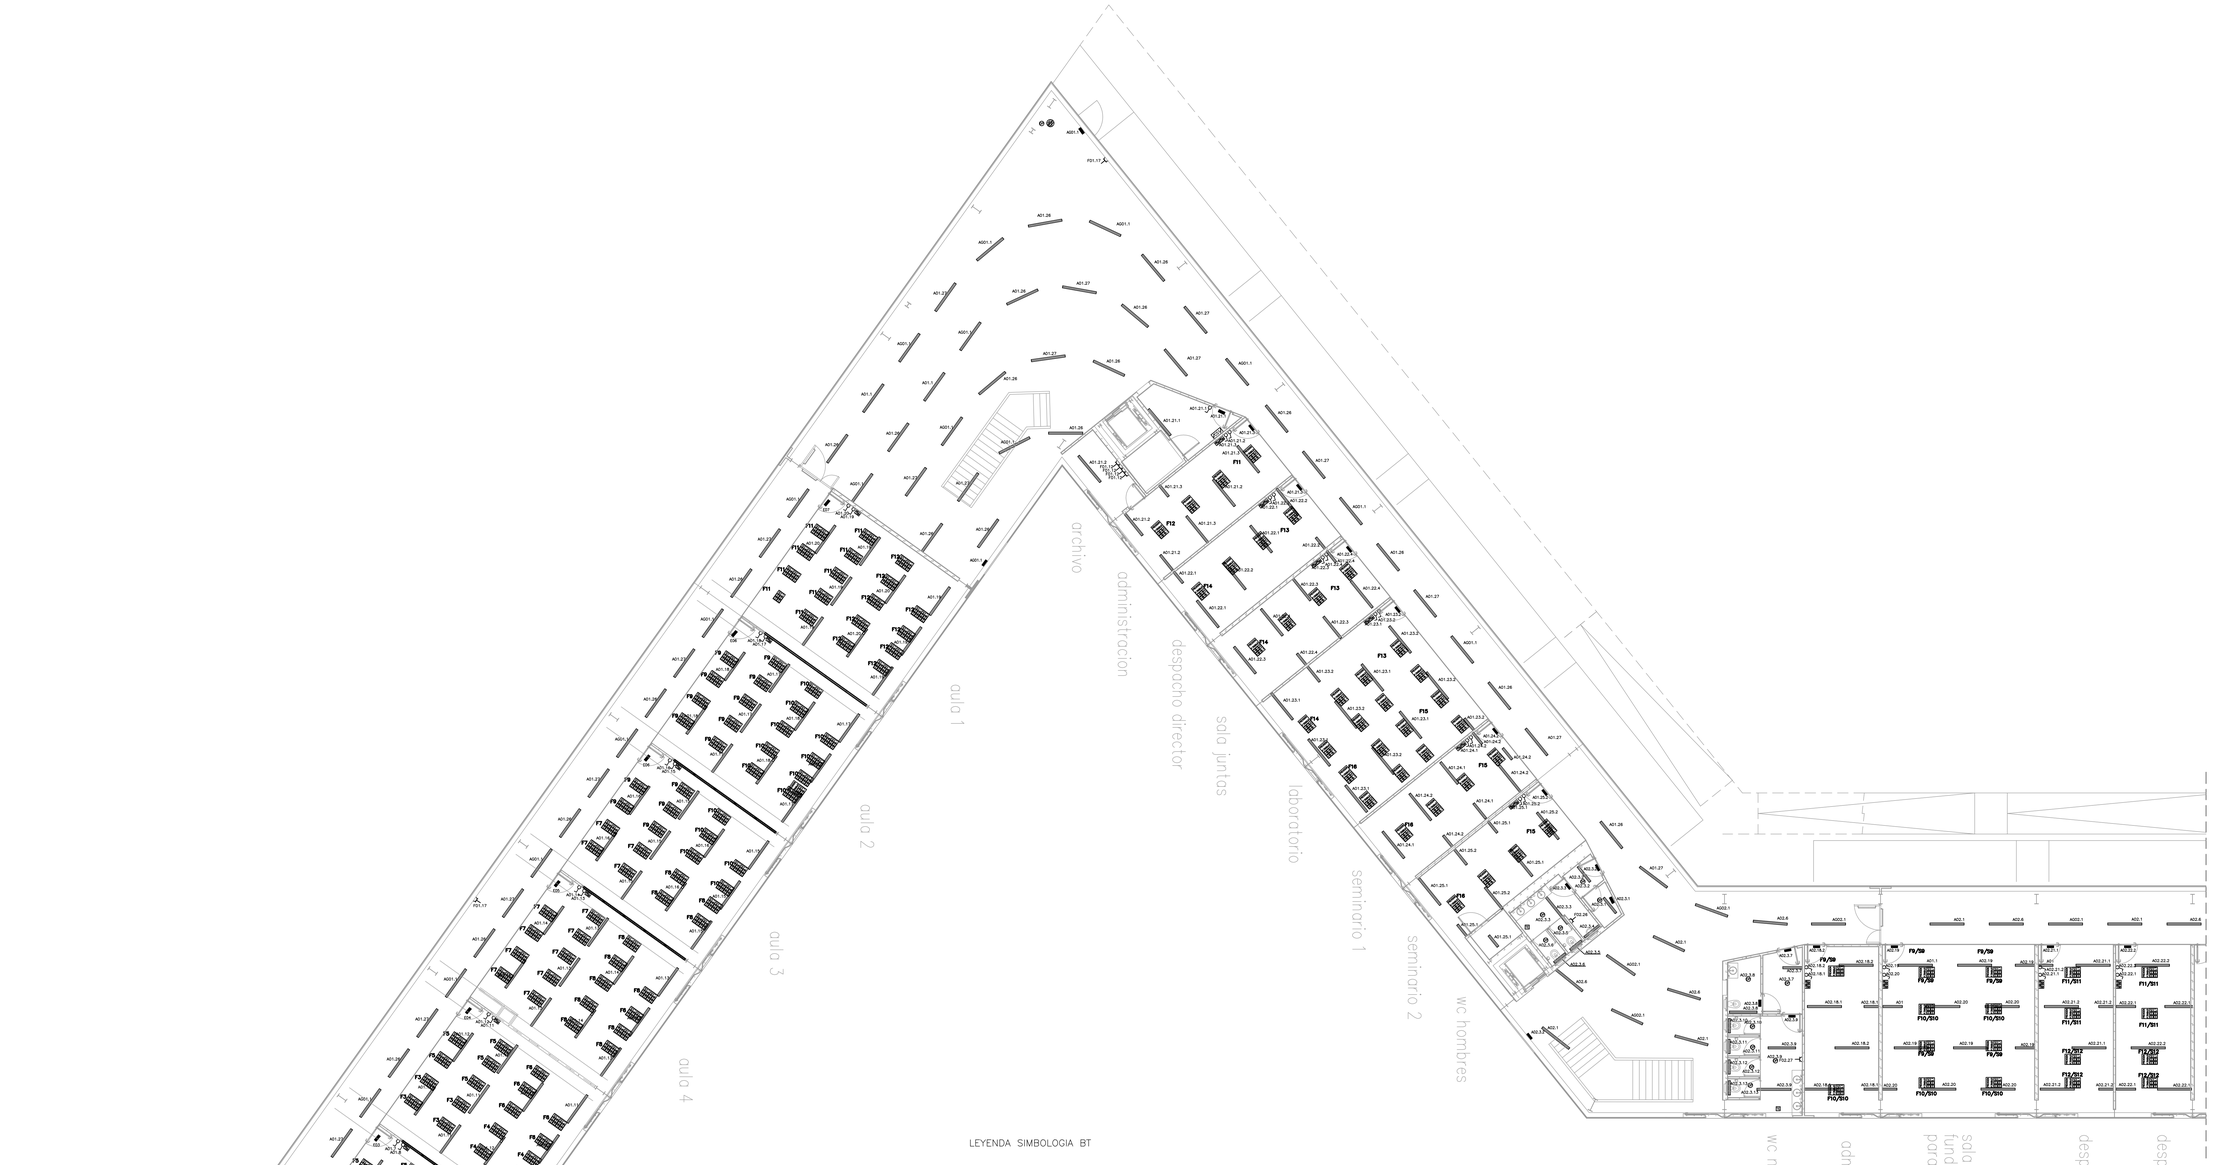

LEYENDA SIMBOLOGIA BT

	CUADRO SECUNDARIO DOCENTE
	CUADRO SECUNDARIO EMPRESAS
	CUADRO SECUNDARIO EMPRESA 1-15
	PULSADOR SUBIDA/BAJADA (PERSIANA)
	INTERRUPTOR UNIPOLAR
	DETECTOR DE PRESENCIA DE TECHO
A01	LUMINARIA TIPO PANTALLA FLUORESCENTE 1X58W. 1500mm
A01	LUMINARIA TIPO PANTALLA FLUORESCENTE 1X36W. 1200mm
A01	LUMINARIA TIPO PANTALLA FLUORESCENTE 1X30W. 900mm
A01	LUMINARIA TIPO PANTALLA FLUORESCENTE 1X18W. 600mm
A01	LUMINARIA TIPO FOCO DICROICO REDONDO 50W
	LUMINARIA TIPO DOWNLIGHT REDONDO 2x26W
	LUMINARIA DE EMERGENCIA
	TOMA DE CORRIENTE II 16A
	PUESTO DE TRABAJO CON 4 TOMAS DE CORRIENTE 16A Y 2 RJ45
	PUESTO DE TRABAJO CON 4 TOMAS DE CORRIENTE 16A Y 2 RJ45

icm INGENIERIA.COM

MEMORIA DE REFORMA Y ADECUACION DE INSTALACION ELECTRICA DE BAJA TENSION PARA CENTRO TECNOLOGICO DE LA RIOJA

encargo: GOBIERNO DE LA RIOJA (CONSEJERIA DE HACIENDA)
titular: GOBIERNO DE LA RIOJA (CONSEJERIA DE HACIENDA)
expediente: B1864LPY
título de plano: INSTALACION ELECTRICA DE BAJA TENSION EN PLANTA BAJA 2

Nº plano	06
sustituye	-
fecha	DIC 14

formato: A0 escala: 1/100 código de plano: B1864LPB

Rubén Zapater García
Ingeniero Técnico Industrial
COLEGIADO Nº 1863 COITI LA RIOJA

C/Albanca Lar 12-bajo IPP D: El cubo1 26005 Logroño La Rioja Tfno 941 21 63 32, Fax 941 21 63 33 info@icmingeniería.com

Este documento es propiedad de ICM INGENIERIA. Queda prohibida su reproducción total o parcial sin autorización expresa de ICM INGENIERIA.