



Financiado por
la Unión Europea
NextGenerationEU



ESTUDIO BÁSICO DE INTEGRACIÓN PAISAJÍSTICA DEL PROYECTO DE RUTA CICLOTURISTA DE LOS MONASTERIOS DEL VALLE DE LA LENGUA EN NÁJERA (LA RIOJA)

PROMOTOR:


AYUNTAMIENTO DE NÁJERA

El Ingeniero Agrónomo:

Pedro Lara Magaña

Fecha de redacción:

Diciembre de 2.025

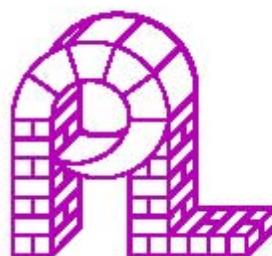

**LARA MORGAN
Ingenieros, S.L.**

C/ Pintor Sorolla nº 3, 1ºA
26.007 Logroño (La Rioja)
Telf: 941 - 225330



Financiado por
la Unión Europea
NextGenerationEU



TR Plan de
Recuperación,
Transformación
y Resiliencia



ÍNDICE

I.- ESTUDIO BÁSICO DE INTEGRACIÓN PAISAJÍSTICA

II.- PLANOS.

PLANO Nº 1.-SITUACIÓN Y EMPLAZAMIENTO

PLANO Nº 2.- EMPLAZAMIENTO RUTA CICLOTURISTA. SEÑALIZACIÓN.

PLANO Nº 3.- VIALES DONDE SE ACTUARÁ EN LA RUTA CICLOTURISTA

PLANO Nº 4.- VIALES DONDE SE ACTUARÁ EN LA RUTA CICLOTURISTA DENTRO DEL PARQUE. UBICACIÓN DEL PUENTE SOBRE RÍO MUELO Y ESCOLLERA.

PLANO Nº 5.- DETALLES. SECCIÓN DE LOS VIALES CICLOTURISTAS.

PLANO Nº 6.- DETALLES. PUENTE Y ESCOLLERA.

PLANO Nº 7.- RED DE CAVAS DE RIEGO.

PLANO Nº 8-1.- ESPECIES DE ÁRBOLES A PLANTAR EN EL PARQUE.

PLANO Nº 8-2.- ÁRBOLES A PLANTAR EN EL PARQUE.

PLANO Nº 9.- PUNTOS DESDE LOS QUE SE HAN REALIZADO LAS FOTOGRAFÍAS

ESTUDIO BÁSICO DE INTEGRACIÓN PAISAJÍSTICA DEL PROYECTO DE RUTA CICLOTURISTA DE LOS MONASTERIOS DEL VALLE DE LA LENGUA DE NÁJERA (LA RIOJA)

1.- OBJETO.

El objeto del presente documento es estudiar la integración paisajística de las actuaciones a realizar en el Proyecto de Ruta Cicloturista de los Monasterios del Valle de la Lengua de Nájera que da nombre a este documento. Las actuaciones contempladas en este proyecto contemplan la adecuación de unos caminos existentes para que se puedan utilizar como ruta cicloturista y el acondicionamiento del Parque Natural de Nájera por donde transcurre parte del recorrido de la ruta cicloturista.

2.- CONSIDERACIONES GENERALES DEL PROYECTO

2.1.- ACTUACIONES A REALIZAR

Las actuaciones a realizar contempladas en el proyecto que da nombre a este estudio de integración paisajística contemplan la adecuación de unos caminos existentes para que se puedan utilizar como ruta cicloturista, el acondicionamiento del Parque Natural de Nájera por donde transcurre parte del recorrido de la ruta cicloturista y la señalización de la ruta.

La ruta partirá junto al polideportivo municipal de Nájera, recorrerá parte del parque natural de dicho municipio, situado junto al polideportivo, a las orillas del río Najarilla y, a partir de dicho punto, se dará comienzo al siguiente tramo, en el que se visitará el Monasterio de Santa María La Real de Nájera. Tras visitar este monasterio, la ruta seguirá por la zona de La Salera hasta llegar al camino de Camino de Santiago y discurrirá por el mismo. Tan sólo se actuarán en los tramos indicados en los planos adjuntos.

Para favorecer la circulación se instalarán señales indicativas de las rutas al inicio, y señalización indicadora de la ruta a lo largo del trazado cicloturista. Las actuaciones de señalización se realizarán dentro del término municipal de Nájera y conforme a lo indicado por la Dirección General de Turismo y Promoción Territorial del Gobierno de La Rioja. Las señales indicativas serán de madera.

Para mejorar la integración de la ruta dentro de la naturaleza, se va a acondicionar el Parque Natural de Nájera, ya que los senderos del parque serán parte de la ruta. El acondicionamiento en el parque consistirá en tres actuaciones:

- Acondicionamiento de tramos de firme que actualmente están en zahorras, mejorando su firme con una capa de 10 cm de zahorra sellada con arena.
- Señalización de la ruta conforme al *Manual de Señalización de vías ciclables para fondos Europeos del Gobierno de La Rioja*. Las señales se instalarán en los cruces de caminos, serán de madera, tanto el poste como las señales indicativas.
- Actuaciones en el parque natural:
 - Desbrozado de la zona de árboles para permitir pasear entre los árboles.
 - Arrancar tocones existentes de árboles.
 - Poda de rejuvenecimiento de árboles existentes, eliminando ramas secas y ramas que comprometan la estabilidad de los árboles.
 - Laboreo del terreno
 - Aportar tierra vegetal.
 - Plantar árboles de especies autóctonas, prestando atención a que los chopos y los sauce sean machos, para que no produzcan pelusas (para evitar el riesgo de incendios y no molestar a los usuarios del parque y de la ruta).
 - Extendido de la tierra vegetal propia.
 - Abrir cavas de riego para asegurar el correcto desarrollo de los árboles a plantar.
 - Instalación de bancos y mesas para descanso de los usuarios.
 - Instalación de vallado de madera para sustituir el que está en malas condiciones de conservación y evitar caídas en zonas con desnivel.
 - Instalación de señales que indiquen las características de las especies vegetales.

2.2.- JUSTIFICACIÓN

El Ayuntamiento de Nájera quiere dar un impulso al turismo en la localidad y el desarrollo económico que ello conlleva para el municipio. Teniendo en cuenta la importancia del patrimonio cultural y paisajístico del municipio y de su zona, quiere establecer una ruta cicloturista que parta desde el polideportivo municipal, junto al parque natural del municipio y desde la cual se pueda acceder a uno o varios monasterios de la Ruta del Valle de la Lengua, en función de lo que decidan los cicloturistas.

Esta ruta, además de dar a conocer el patrimonio sacro-cultural de Nájera, dará a conocer el municipio y sus alrededores de una manera diferente, disfrutando de la naturaleza del entorno.

Asimismo, la ruta cicloturística y el acondicionamiento del parque que es atravesado por dicha ruta, favorecerá el desarrollo de la actividad deportiva de los vecinos del municipio y de los visitantes al mismo.

2.3.- UBICACIÓN

Las actuaciones se realizarán dentro del término municipal de Nájera. Las coordenadas UTM ETRS89 del parque Natural de Nájera en el que se realizarán gran parte de las actuaciones son las siguientes: X: 521963; Y: 4695393.

La ruta cicloturista tendrá varios tramos diferenciados (en los planos adjuntos se muestra la ruta):

- Comenzará junto al polideportivo municipal,
- Bordeará el parque natural de Nájera, paralelo al río Najarilla (parcelas nº 48, 62, 63, 65, 67, 112, 113, 114, 9031, 9023 y 9004 del polígono nº 13 de Nájera).
- Cruzará el puente sobre el río Najarilla.
- Irá por la Calle Subida al Alcázar.
- *A partir de este punto, el trazado de la ruta coincidirá con el trazado del Camino de Santiago. Las actuaciones en estos tramos consistirán en la instalación de señalización de la ruta con señales de madera.*
- Irá por la calle Costanilla, hasta llegar al desvío para entrar al campo de fútbol de La Salera.
- Discurrirá un tramo de 1.217 ml por el camino de Alesanco a Nájera, en el polígono nº21.
- Discurrirá un tramo de 382 ml por el camino de Alesanco, en el polígono nº22
- Discurrirá un tamo de 1.260 ml por el camino Magdalena, en el polígono nº23.
- A partir de aquí la ruta discurrirá por otros términos municipales. Con la señalización indicada en el cartel principal, los usuarios de la ruta podrán ir a donde quieran.

En el parque natural atravesado por la ruta cicloturista se van a realizar una serie de actuaciones que se han descrito en puntos anteriores.

Todas las parcelas en las que se va a actuar son propiedad del promotor, el Exmo. Ayuntamiento de Nájera.

2.4.- SUPERFICIES AFECTADAS

Se acondicionarán 1017 ml de viales de la ruta cicloturista, de los cuales 671 ml pertenecerán al parque Natural y 346 ml pertenecerán a la calle Subida al Alcázar. Ambos viales actualmente tienen un firme con acabado de zahorra y se mejorará dicho firme con una capa de rodadura de 10 cm de espesor del mismo material, terminando la base del camino sellada con arena. Para facilitar la circulación de viandantes y bicicletas.

Se va a actuar en 6,86 has del parque natural de Nájera. En los planos adjuntos se muestran las zonas de actuación, que están numeradas del nº1 a número 6. La superficie de cada una de ellas es la siguiente:

- La zona nº 1 tiene una superficie de 17.750 m².
- La zona nº 2 tiene una superficie de 19.793 m².
- La zona nº 3 tiene una superficie de 10.995 m².
- La zona nº 4 tiene una superficie de 15.550 m².
- La zona nº 5 tiene una superficie de 2.305 m².
- La zona nº 6 tiene una superficie de 2.184 m².

2.5.- FINANCIACIÓN

El proyecto será financiado por los fondos NextGeneration de la Unión Europea, dentro del Plan Territorial de Sostenibilidad Turística en Destino La Rioja 2021, dentro del Plan de modernización y competitividad del sector turístico hacia la sostenibilidad (código C14.I01.b.). La actuación tendrá etiquetado climático y medioambiental asignado o submedida del PRTR 075 (bicicletas).

3.- NORMATIVA APLICABLE CON RESPECTO AL PAISAJE

La normativa a aplicar para la realización del estudio paisajística es la siguiente:

- Convenio Europeo del Paisaje. Instrumento de ratificación del Convenio Europeo del Paisaje, hecho en Florencia el 20 de octubre de 2.000 y aprobado en el BOE de 5 de febrero de 2.008.
- Ley 4/2025, de 1 de julio, del Paisaje de La Rioja.
- Ley 5/2006, de 2 de mayo, de Ordenación del Territorio y Urbanismo de La Rioja.
- Directriz de Protección del Suelo No Urbanizable de La Rioja, aprobada por el Decreto 18/2019, de 17 de mayo.

4.- DESCRIPCIÓN DEL PROYECTO E IMPACTO PAISAJÍSTICO

4.1.- DESCRIPCIÓN DEL ESTADO ACTUAL DEL PAISAJE

4.1.1.- Consideraciones generales

El paisaje dentro del estudio del medio ambiente hay que considerarlo como un elemento aglutinador de una serie de características del medio físico y por otro lado hay que ver la capacidad que tiene un paisaje para absorber los usos y actuaciones que se desarrollan sobre él (Buhyoff y Riesenmann, 1979). En el estudio hay que tener en cuenta la visibilidad, la fragilidad y la calidad paisajística o calidad visual.

La visibilidad o cuenca visual es el área del espacio (paisaje) que visualmente abarca, un observador del paisaje desde un punto de observación determinado, situado a una distancia relativamente distante, ya que si el análisis lo hacemos a unos metros de la construcción solamente la vamos a ver a ella.

La fragilidad de un paisaje es la susceptibilidad de un paisaje al cambio cuando se desarrolla un uso o actuación sobre él.

Por calidad paisajística o calidad visual de un paisaje, entendemos que es el grado de excelencia de éste, su mérito para no ser alterado o destruido o de otra manera, su mérito para que su esencia y su estructura actual se conserve (Blanco, 1979).

El paisaje como componente ambiental, se considera como la armonía de la interacción visual o arquitectónica de los diversos elementos geométricos, texturas y formas que conforman cada campo de visión desde puntos de importancia, denominado cuenca visual.

La zona de actuación es una zona situada en la periferia del municipio de Nájera. Comprende el parque Natural de Nájera, sus aledaños y la zona rural del casco urbano de Nájera, donde los cultivos predominantes son el cereal y el viñedo. Las construcciones de las inmediaciones al parque y a parte del trazado de la ruta cicloturista son las propias del casco urbano de un municipio: viviendas, la plaza de toros y edificio donde se encuentra la piscina climatizada municipal.

4.1.2.- Estudio específico de la zona

La zona de actuación se encuentra en el extrarradio de la zona urbana de Nájera y en parte de la zona rústica del mismo municipio. No es un área natural singular. Tampoco se encuentra dentro del catálogo de paisajes sobresalientes y singulares de La Rioja. Pertenece a la unidad de paisaje Bajo

Najerilla, dentro de la subunidad de paisaje Nájera (N46b). Es una subunidad situada en una altitud entre los 455 y los 622 m.s.n.m y comprende una superficie de 2.838 ha, perteneciendo un 45,2 % de esa superficie al municipio de Nájera.

En la subunidad la geología predominante está constituida por aluvial y diluvial del cuaternario y areniscas, limolitas, arcillas y margas del mioceno.

Los principales tipos de vegetación y usos del suelo son mosaicos de cultivos, viñedos en regadío, tierras de labor en regadío, choperas y zonas urbanas. Está presente en los espacios protegidos por el PEPMAN “Castillo de Nájera” en un 4%, “Huertas del Najerilla” en un 14% y “Camino de Santiago” en un 1%. Presenta como elementos de interés cultural la ciudad de Nájera, en especial sus monasterios de Santa María la Real y Santa Elena. El camino de Santiago recorre la subunidad a través de 5,40 km y es atravesado por 9 km de vías pecuarias. Presenta una densa red de accesos.

La subunidad del paisaje está clasificada según ficha del Gobierno de La Rioja como:

- Calidad visual: 3
- Fragilidad visual: 4

El índice de fragilidad visual es el conjunto de características del territorio relacionadas con la capacidad de respuesta al cambio de sus propiedades paisajísticas o la susceptibilidad de un paisaje al cambio cuando se desarrolla un uso sobre él (Aguiló, 1981; Ramos et al, 1986; Escribano et al, 1987). Constituye una característica territorial con una componente intrínseca, dependiente de las condiciones del medio. Para evaluar la fragilidad del paisaje, el modelo seguido por la Comunidad Autónoma de La Rioja utiliza dos factores: biofísicos y de visibilidad.

Los factores biofísicos son los que componen las características básicas del paisaje, que condicionan la modificación del tipo y del carácter de este. Amortiguan o realzan las alteraciones visuales, siendo las variables que influyen la vegetación, los usos del suelo y las características geomorfológicas. Los factores de visibilidad hacen referencia a la accesibilidad visual del territorio.

Tal y como se ha indicado anteriormente, la subunidad de paisaje en la que se encuentra la zona de actuación tiene una extensión de 2.838 hectáreas, y la zona de actuación tiene aproximadamente unas 7 has (el parque y las rutas de actuación). Es por tanto innegable que la zona de actuación es una pequeña parte de la subunidad. Es por ello que se van a analizar sus características específicas.

La zona de actuación comprende principalmente el Parque Natural de Nájera, situado al Suroeste del casco urbano del municipio de Nájera. También se va a actuar en un tramo de camino de 346 ml situado junto al casco urbano. En el resto de la ruta, que coincide con el trazado del Camino de Santiago, las actuaciones sólo comprenderán la instalación de señalización de la ruta. Estas señales serán de madera.

Tal y como se ha indicado, en la evaluación de la fragilidad del paisaje se tienen en cuenta factores biofísicos y de visibilidad. En este caso, el parque se encuentra junto a la plaza de toros de Nájera, y a unos 200 metros del edificio donde se encuentra la piscina climatizada municipal.

En el parque actualmente hay árboles de distintas variedades, predominando los chopos y los sauces. Se van a plantar nuevos árboles, de estas especies y de otras autóctonas en el mismo parque. Por tanto, no se va a modificar la visual desde el interior o el exterior del parque, porque los árboles a plantar tendrán como mucho la misma altura que los existentes. Las señales indicativas de la ruta tampoco modificarán la visibilidad de la zona por la que transcurren, porque tendrán una altura máxima de 250 cm y un diámetro de 10 cm.

Por tanto, una vez analizados los hechos y los factores biofísicos y de visibilidad específicos para la zona de actuación, se considera que el nivel de fragilidad específico de la zona es inferior al considerado para toda la subunidad.

4.1.3.- Situación actual

Tal y como se ha indicado anteriormente, las actuaciones se van a realizar en el parque natural de Nájera y en unos caminos que serán parte de la ruta cicloturística. En el parque hay árboles que se han caído, quedando los tocones, hay ramas caídas, árboles a medio caer, maleza sin control que evita que los usuarios del parque puedan entrar al interior de la zona arbolada para disfrutar de dicha zona. A continuación, se muestra la situación actual de las zonas de actuación. En el plano nº 9 se muestran los puntos desde los que se han realizado las fotografías.



Fotografía nº1. Tomada desde el punto nº1, junto a la plaza de toros, en dirección Sur. Se observa al frente el parque en la actualidad. Junto al camino se ven unos árboles que se plantaron hace 2 años sin realizar previamente labores de cultivo y que no se han regado, por lo que no se han enraizado. A la derecha se observa la maleza que hay en el parque.



Fotografía nº2. Tomada desde la plaza de toros, en dirección hacia el río. Se observa la maleza y las zonas más hundidas del camino, que se llenan de agua formando charcos.



Fotografía nº3. Tomada desde el punto nº2. Se observa el camino del interior del parque que se va a acondicionar. Se observa la broza a ambos lados del camino que no permite que se acceda a la zona arbolada. Se observan árboles plantados hace dos años que no han enraizado.



Fotografía nº4. Tomada desde el punto nº2 hacia el paseo de San Julián. Se observan tocones y broza impidiendo el paso.



Fotografía nº5. Tomada desde el punto nº2 en dirección al río Najarilla. Como se ve, los árboles que aparecen en la ortofoto ya no están, ya que se tuvieron que talar por su estado sanitario, para evitar caídas accidentales.



Fotografía nº6. Tomada desde el punto nº3 hacia el paseo de San Julián. Se observan tocones y broza impidiendo el paso.



Fotografía nº7. Tomada desde el punto nº3 hacia el paseo de San Julián. Se observa la broza impidiendo el paso. Esta zona se va a replantar.



Fotografía nº8. Tomada desde el punto nº4 hacia la plaza de toros. Se observa la broza y el banco roto.



Fotografía nº9. Tomada desde el punto nº4 hacia el paseo de San Julián. Se observan árboles caídos, quedando el tronco en el terreno y la broza impidiendo el paso.



Fotografía nº10. Tomada desde el punto nº4 hacia el río Najarilla. Se observa que la broza ha colonizado toda la superficie, impidiendo a los árboles crecer adecuadamente.



Fotografía nº11. Tomada desde el punto nº5 hacia el río Najarilla. Se observa que la broza ha colonizado toda la superficie, impidiendo a los árboles crecer adecuadamente y no permitiendo ver el río existente a la margen izquierda de la foto.



Fotografía nº12. Tomada desde el punto nº5 hacia la plaza de toros. Se observa que la broza ha colonizado toda la superficie, impidiendo a los árboles crecer adecuadamente. Apenas hay árboles en dicha zona.



Fotografía nº13. Tomada desde el punto nº5 hacia el paseo de San Julián.



Fotografía nº14. Tomada desde el punto nº5 hacia el sur. Se observa la broza que impide ver el resto del parque y no permite el paso.



Fotografía nº15. Tomada desde el punto nº6 hacia el norte. Se observa la broza que impide ver el resto del parque y no permite el paso.



Fotografía nº16. Tomada desde el punto nº7 (paseo de San Julián) hacia el río Najarilla.



Fotografía nº17. Tomada desde el punto nº8 (paseo de San Julián) hacia el río Najarilla. Se observan las vallas rotas y la maleza.



Fotografía nº18. Tomada desde el punto nº8 (paseo de San Julián). Se observan las vallas rotas y la maleza.



Fotografía nº19. Tomada desde el punto nº9.



Fotografía nº20. Tomada desde el punto nº10.



Fotografía nº21. Tomada desde el punto nº11 hacia la plaza de toros. A la izquierda, el río Najarilla.



Fotografía nº22. Tomada desde el punto nº11 hacia el Este. Se observa la maleza que ocupa toda la zona.



Fotografía nº23. Tomada desde el punto nº11 hacia el Oeste (paseo de San Julián).

4.2.- CRITERIOS Y MEDIOS DE INTEGRACIÓN PAISAJÍSTICA. DESCRIPCIÓN DE LAS MEDIDAS ADOPTADAS.

Para integrar en el paisaje las actuaciones a realizar, se ha seguido el criterio de que los materiales a utilizar se integren en el paisaje de la mejor manera posible. Las medidas adoptadas para que las actuaciones a realizar se integren en el paisaje, no siendo elementos discordantes, son las siguientes:

- Los árboles a plantar serán de especies autóctonas.
- El marco de plantación no será el mismo en todo el parque, dependerá de la zona. Habrá zonas en las que no habrá marco de plantación, se plantarán aleatoriamente, para que se asimile de la mejor manera posible a lo que se encuentra en la naturaleza.
- El mobiliario a instalar (bancos, papeleras, vallado y señalización), serán de madera.
- La señalización se realizará conforme indica el *Manual de Señalización de vías ciclables para fondos Europeos del Gobierno de La Rioja*.
- Los materiales a utilizar en los viales a acondicionar serán los mismos que hay en la actualidad (zahorra sellada superiormente con arena).



Mobiliario de madera a instalar.



Vallas y señalización de madera a instalar.

La actuación a realizar no va a evitar la fragmentación de la zona, ya que se va a actuar en un parque y en unos viales rurales ya establecidos.

Tampoco van a degradar los elementos que componen la zona. Es más, van a ser mejorados significativamente, ya que se van a plantar árboles nuevos de especies autóctonas, se van a eliminar tocones de árboles muertos, se van a podar ramas muertas de árboles, se van a sustituir bancos y barandillas que están rotos por otros nuevos y se va a mejorar la capa de rodadura de los viales con el mismo material (en algunos casos hay zonas hundidas en las que se acumula el agua cuando llueve, provocando charcos). La única modificación va a ser la construcción de unas pequeñas cavas de riego dentro del parque, que no tendrán gran profundidad. Estas cavas permitirán que las atraviesen pequeños animales de lado a lado.

La actuación se va a adaptar a los patrones del territorio y a las pendientes naturales del entorno, ya que no se van a realizar modificaciones de la pendiente.

No se va a modificar la permeabilidad para personas, especies de flora y fauna, garantizando la continuidad de los ecosistemas, ya que se actúa en zonas ya existentes, no modificando trazados de caminos, realizando actuaciones de mejora del parque (nuevas plantaciones, instalando bancos que no afectan a la continuidad). Las cavas de riego tendrán pequeñas dimensiones, lo que permitirá que los animales las crucen.

Las actuaciones no afectarán al acceso a explotaciones agrícolas, ya que en el trazado de la ruta que discurre por zonas agrícolas tan sólo se realizarán actuaciones de señalización.

Las actuaciones no incluyen la instalación de pantallas acústicas u otros elementos similares que oculten áreas de interés.

3. - CONCLUSIONES.

El técnico que suscribe, estima que con la descripción realizada de la situación actual de la zona de actuación, así como de las características visuales de las actuaciones que se pretenden realizar, ha quedado justificado que el diseño de las actuaciones se ha llevado a cabo favoreciendo la integración de las mismas en el paisaje. Quedando a disposición de los técnicos y de aquellas personas que se consideren competentes en la materia, para cuantas aclaraciones precisen sobre la nueva construcción.

Logroño, diciembre de 2.025.
El Ingeniero Agrónomo.




Fdo: D. Pedro Lara Magaña.




EMPLAZAMIENTO DE LA RUTA CICLOTURISTA
Escala = 1:10.000

— VIAL CICLOTURISTA

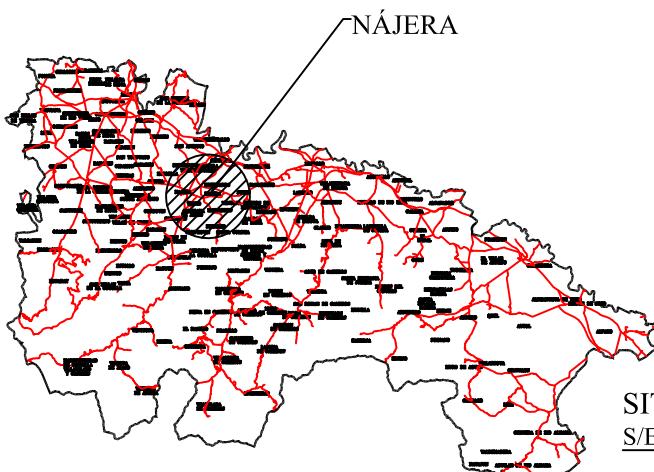

NOMBRE DEL PROYECTO:	FECHA:	PROMOTOR	EMPLAZAMIENTO	ESCALA	TÍTULO DEL PLANO	Nº PLANO	EL INGENIERO AGRÓNOMO	LARA MORG Ingenieros, S.L.
ESTUDIO BÁSICO DE INTEGRACIÓN PAISAJÍSTICA DEL PROYECTO DE RUTA CICLOTURISTA DE LOS MONASTERIOS DEL VALLE DE LA LENGUA EN NÁJERA (LA RIOJA)	DICIEMBRE 2.025	AYUNTAMIENTO DE NÁJERA	POLÍGONOS Nº 13, 21, 22 Y 23. NÁJERA. (LA RIOJA)	S/E E=1:10.000	SITUACIÓN Y EMPLAZAMIENTO	1	 D. Pedro Lara Magaña	 C/ Pintor Sorolla nº 3, 1ºA 26.007 Logroño (La Rioja) Telf: 941 - 225330



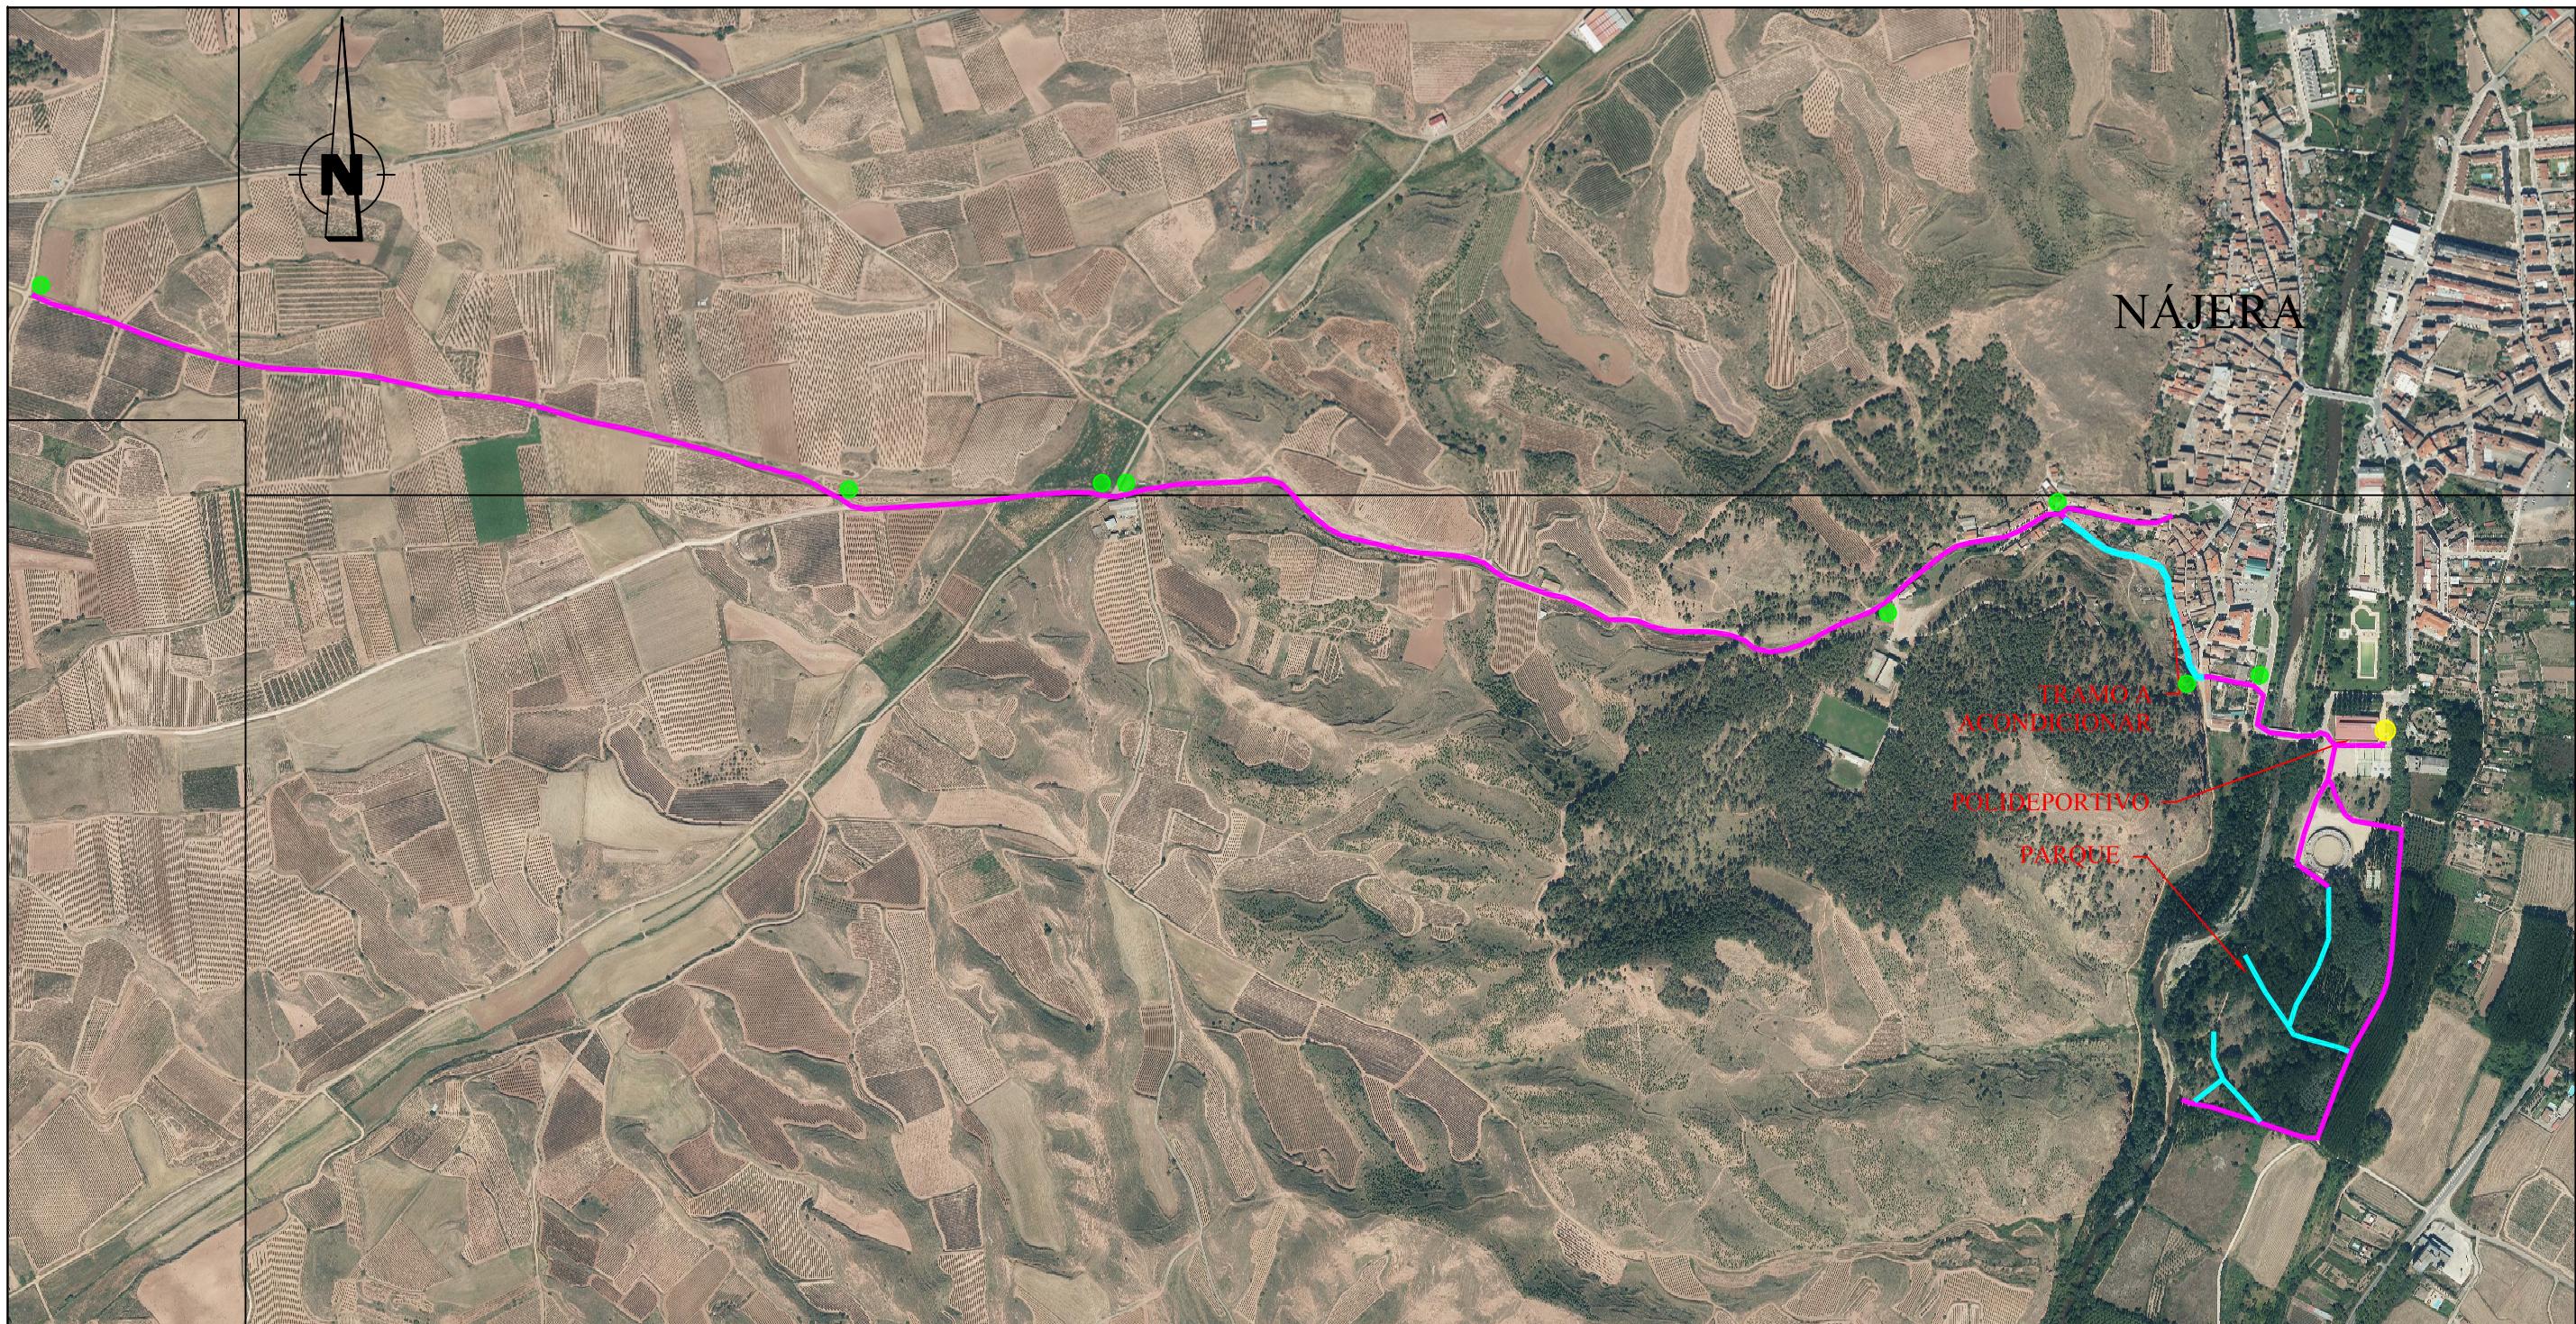

- VIAL CICLOTURISTA
- VIAL CICLOTURISTA A ACONDICIONAR
- CARTELÓN INDICADOR DE RECORRIDO CICLOTURISTA
- CARTEL INDICADOR DE RECORRIDO CICLOTURISTA


EMPLAZAMIENTO DE LA RUTA CICLOTURISTA. SEÑALIZACIÓN
Escala = 1:10.000



Financiado por
la Unión Europea
NextGenerationEU



NOMBRE DEL PROYECTO:	FECHA:	PROMOTOR	EMPLAZAMIENTO	ESCALA	TÍTULO DEL PLANO	Nº PLANO	EL INGENIERO AGRÓNOMO	LARA MORG Ingenieros, S.L.
ESTUDIO BÁSICO DE INTEGRACIÓN PAISAJÍSTICA DEL PROYECTO DE RUTA CICLOTURISTA DE LOS MONASTERIOS DEL VALLE DE LA LENGUA EN NÁJERA (LA RIOJA)	DICIEMBRE 2.025	AYUNTAMIENTO DE NÁJERA	POLÍGONOS Nº 13, 21, 22 Y 23. NÁJERA. (LA RIOJA)	E=1:10.000	EMPLAZAMIENTO DE LA RUTA CICLOTURISTA. SEÑALIZACIÓN	2	D. Pedro Lara Magaña	 C/ Pintor Sorolla nº 3, 1ºA 26.007 Logroño (La Rioja) Telf: 941 - 225330

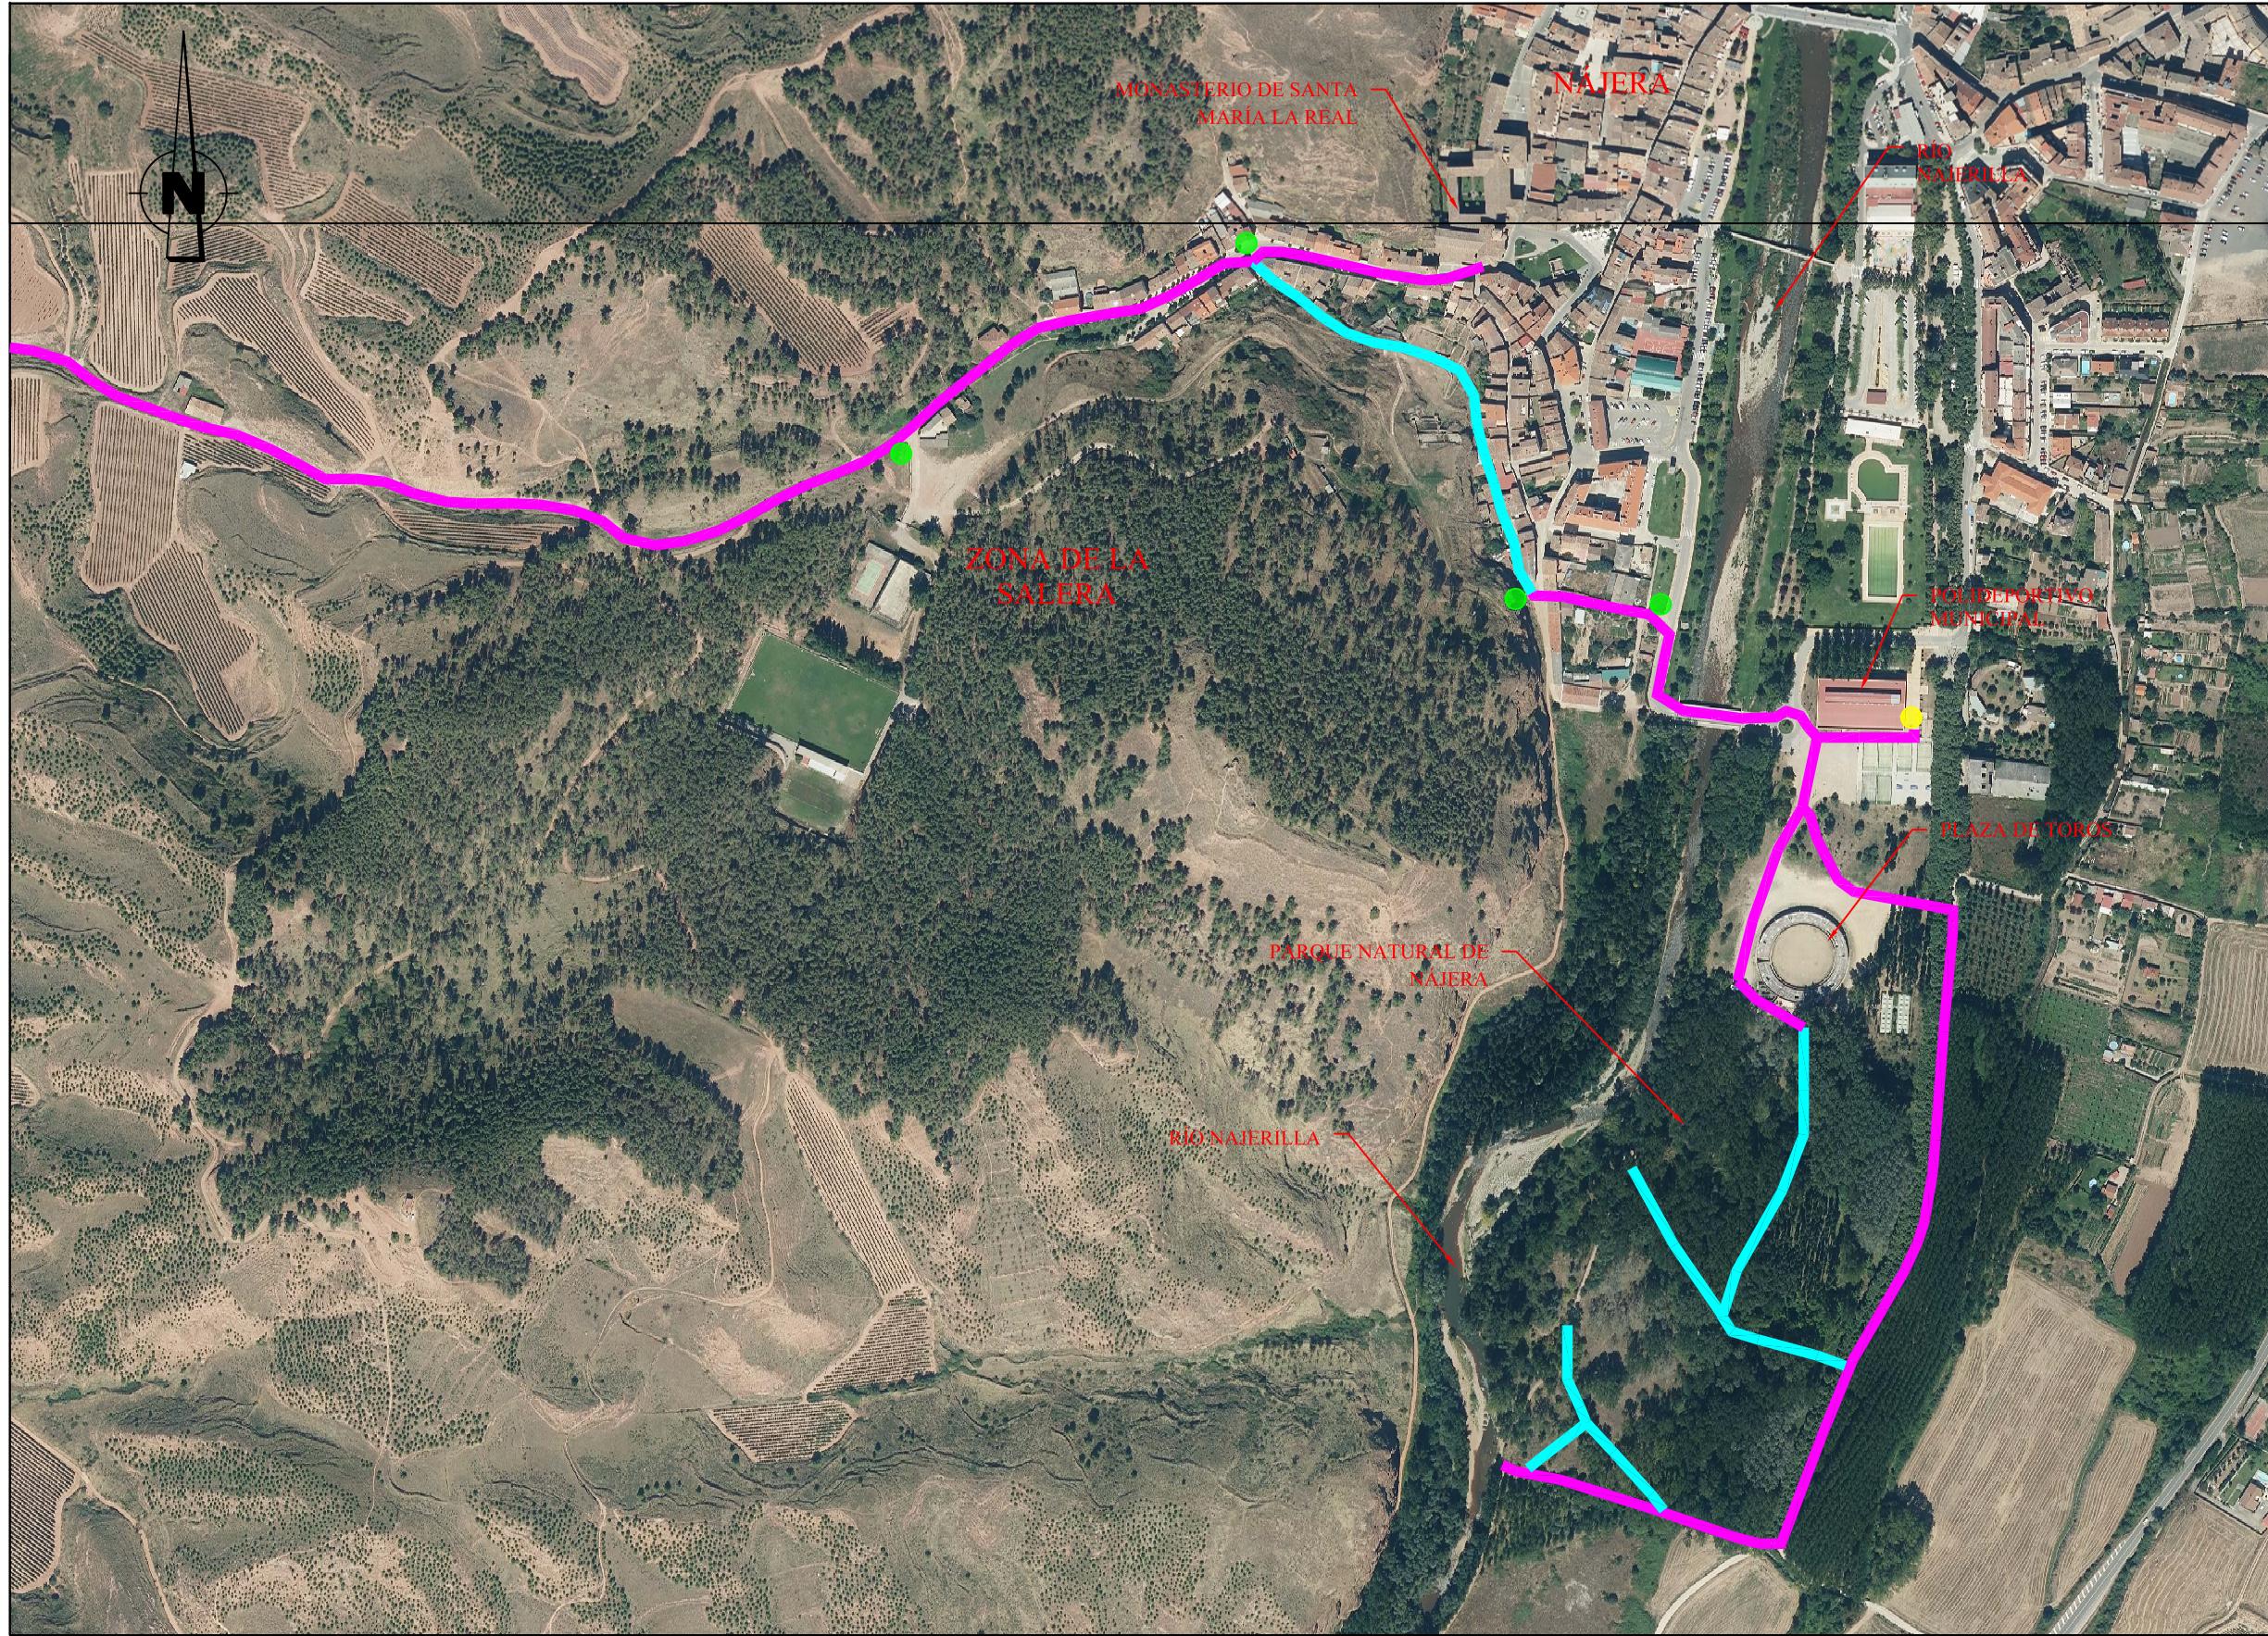


Financiado por
la Unión Europea
NextGenerationEU



La Rioja

NOMBRE DEL PROYECTO:	FECHA:	PROMOTOR	EMPLAZAMIENTO	ESCALA	TÍTULO DEL PLANO	Nº PLANO	EL INGENIERO AGRÓNOMO	LARA MORG Ingenieros, S.L.
ESTUDIO BÁSICO DE INTEGRACIÓN PAISAJÍSTICA DEL PROYECTO DE RUTA CICLOTURISTA DE LOS MONASTERIOS DEL VALLE DE LA LENGUA EN NÁJERA (LA RIOJA)	DICIEMBRE 2.025	AYUNTAMIENTO DE NÁJERA	POLÍGONOS Nº 13, 21, 22 Y 23. NÁJERA. (LA RIOJA)	E=1:2.000	VIALES DONDE SE ACTUARÁ EN LA RUTA CICLOTURISTA. SEÑALIZACIÓN	3	D. Pedro Lara Magaña	C/ Pintor Sorolla nº 3, 1ºA 26.007 Logroño (La Rioja) Telf: 941 - 225330

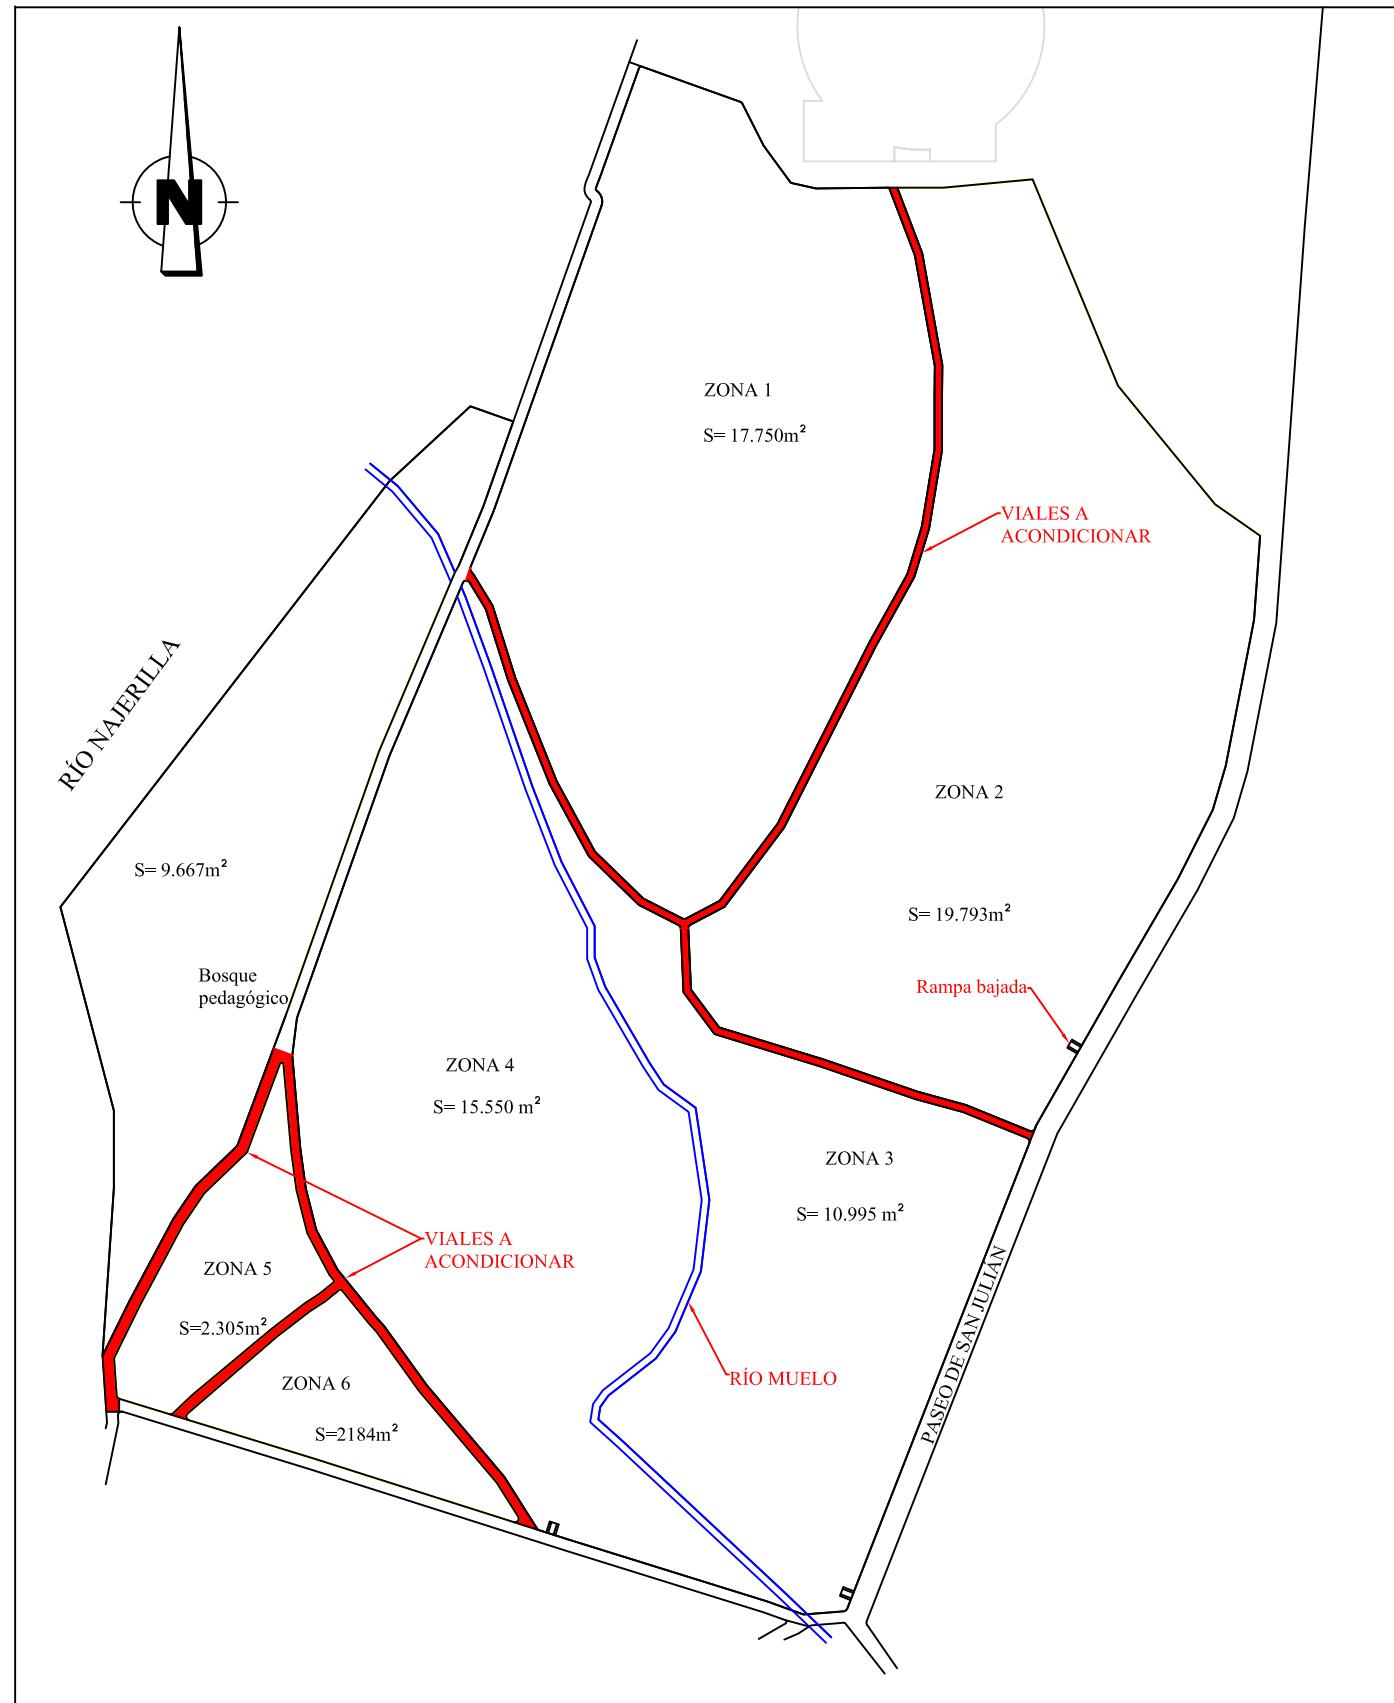


VIALES SOBRE LOS QUE SE VA A ACTUAR EN EL PARQUE

Escala = 1:2.000




NOMBRE DEL PROYECTO:	FECHA:	PROMOTOR	EMPLAZAMIENTO	ESCALA	TÍTULO DEL PLANO	Nº PLANO	EL INGENIERO AGRÓNOMO	LARA MORG Ingenieros, S.L.
ESTUDIO BÁSICO DE INTEGRACIÓN PAISAJÍSTICA DEL PROYECTO DE RUTA CICLOTURISTA DE LOS MONASTERIOS DEL VALLE DE LA LENGUA EN NÁJERA (LA RIOJA)	DICIEMBRE 2.025	AYUNTAMIENTO DE NÁJERA	POLÍGONOS Nº 13, 21, 22 Y 23. NÁJERA. (LA RIOJA)	E=1:2000	PLANTA DE VIALES EN EL PARQUE SOBRE LOS QUE SE VA A ACTUAR.	4	D. Pedro Lara Magaña	

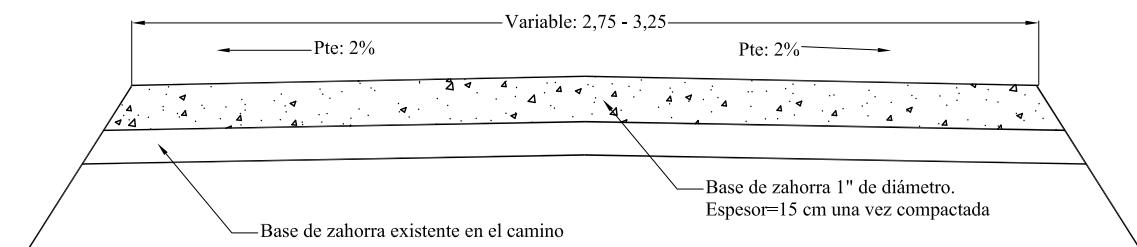


SECCIÓN TIPO DE LOS VIALES CICLOTURISTAS
FUERA DEL PARQUE NATURAL

Escala = 1:25

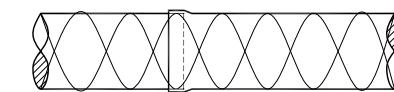


SECCIÓN ATADO TUBERÍA PVC
S/E

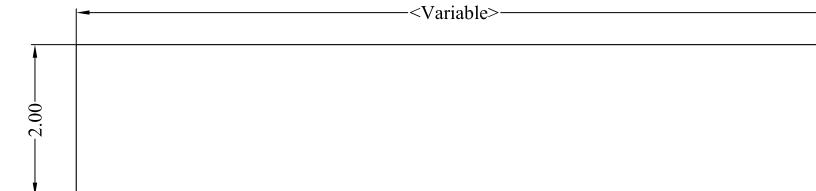


RAMPA DE BAJADA DESDE LOS VIALES AL
PARQUE

Escala = 1:100

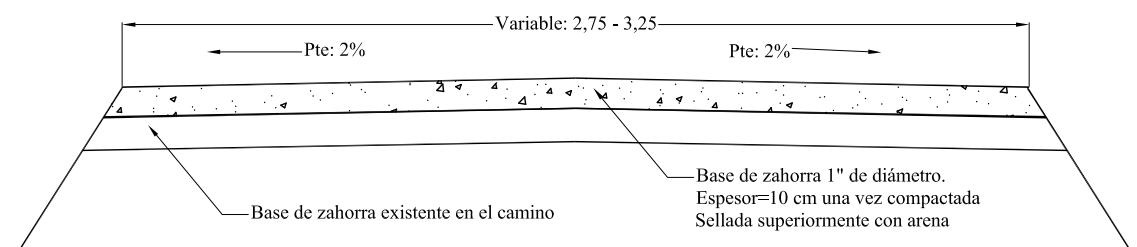


SECCIÓN TIPO DE LOS VIALES CICLOTURISTAS
DENTRO DEL PARQUE NATURAL

Escala = 1:25

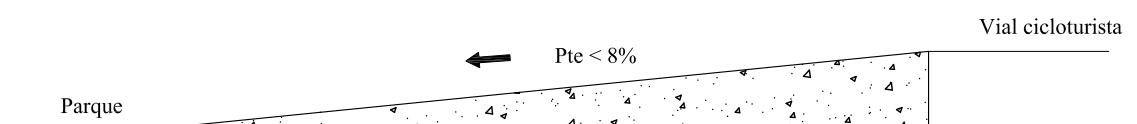

SECCIÓN RAMPA DE BAJADA DESDE LOS VIALES AL PARQUE

Escala = 1:100

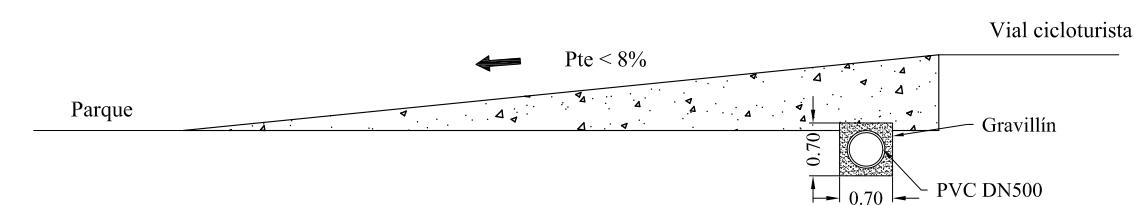


SECCIÓN ACCESO DESDE LOS VIALES AL PARQUE DONDE HAY
CAVA DE RIEGO



Escala = 1:100




NOMBRE DEL PROYECTO:	FECHA:	PROMOTOR	EMPLAZAMIENTO	ESCALA	TÍTULO DEL PLANO	Nº PLANO	EL INGENIERO AGRÓNOMO	LARA MORGIA Ingenieros, S.L.
ESTUDIO BÁSICO DE INTEGRACIÓN PAISAJÍSTICA DEL PROYECTO DE RUTA CICLOTURISTA DE LOS MONASTERIOS DEL VALLE DE LA LENGUA EN NÁJERA (LA RIOJA)	DICIEMBRE 2.025	AYUNTAMIENTO DE NÁJERA	POLÍGONOS Nº 13, 21, 22 Y 23. NÁJERA. (LA RIOJA)	E=1:25 E=1:100	DETALLES II: SECCIÓN VIALES CICLOTURISTAS Y RAMPAS DE ACCESO	5	D. Pedro Lara Magaña	C/ Pintor Sorolla nº 3, 1ºA 26.007 Logroño (La Rioja) Telf: 941 - 225330

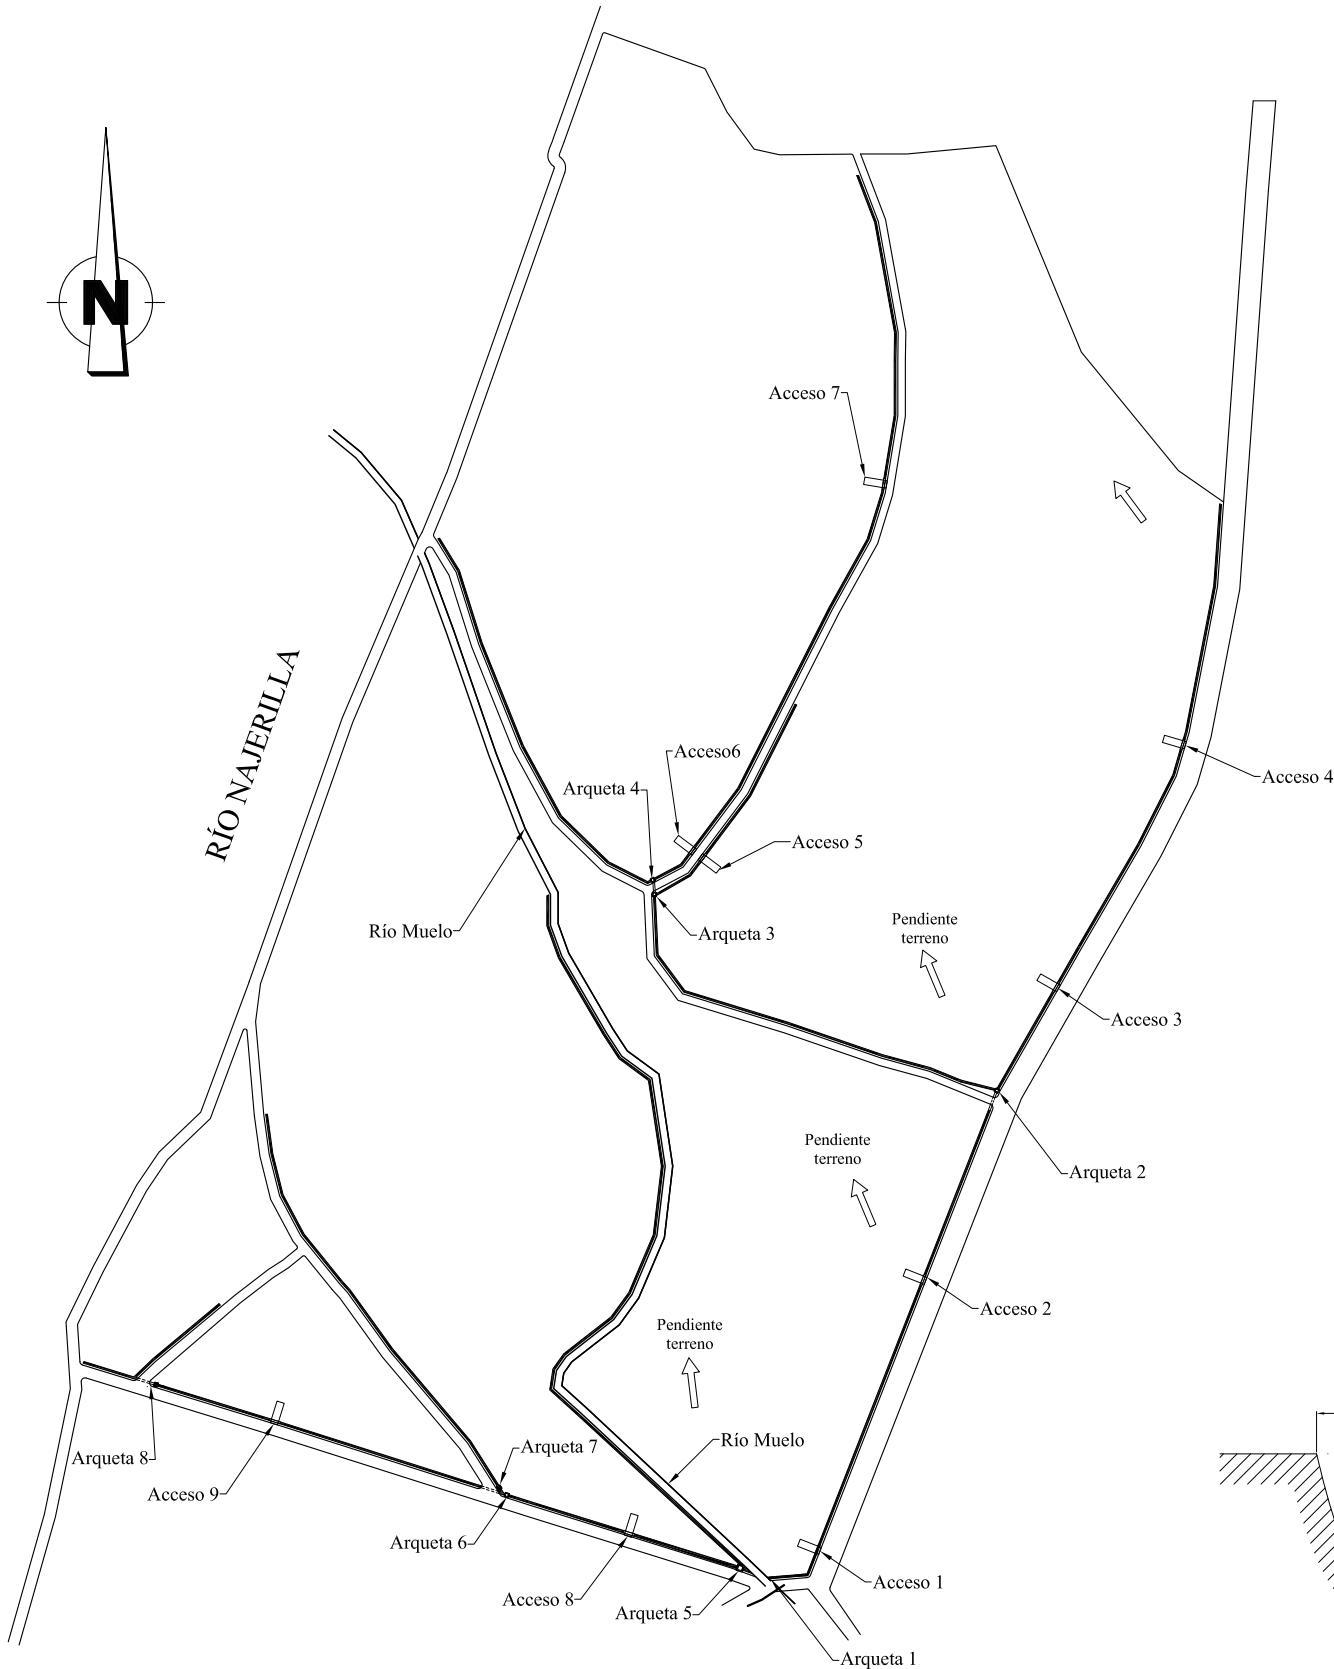


**SECCIÓN CAVA RIEGO
EN TIERRA**
Escala= 1:25

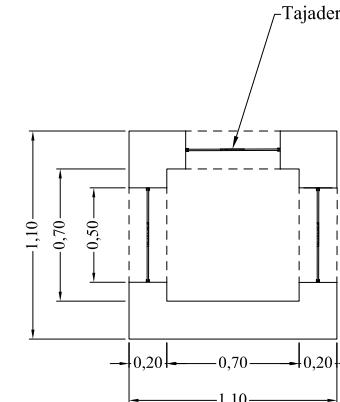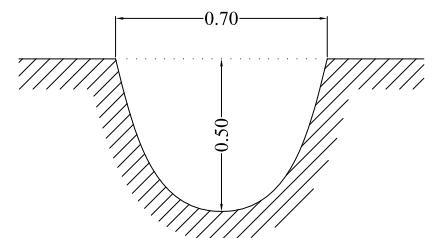


PLANTA ARQUETAS 1, 2 y 5
Escala = 1:40

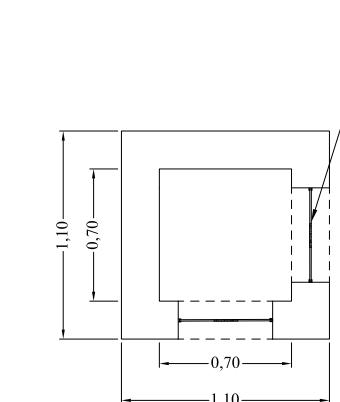


PLANTA ARQUETA 3
Escala = 1:40

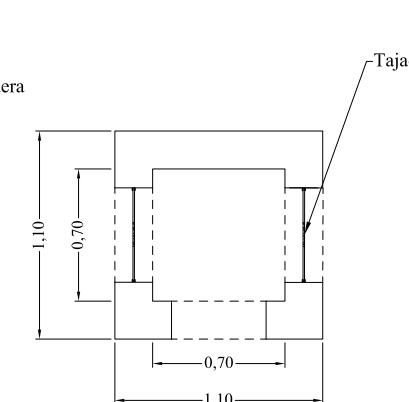

PLANTA ARQUETA 4
Escala = 1:40

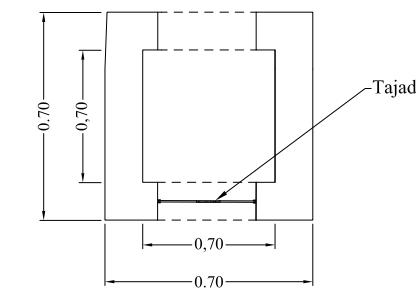


PLANTA ARQUETAS 6,7 y8
Escala = 1:40

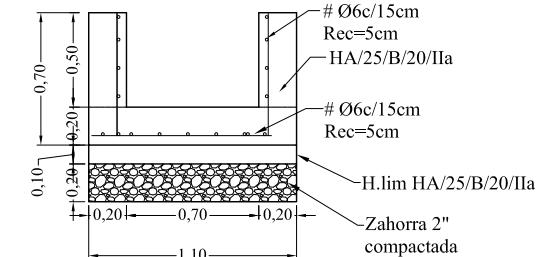


SECCIÓN ARQUETAS
Escala= 1:40

Compuerta de riego en la arqueta, de chapa de 4 mm de espesor, con guías a ambos lados
Chapa e=4mm que envuelve la pared + 5 cm a cada lado

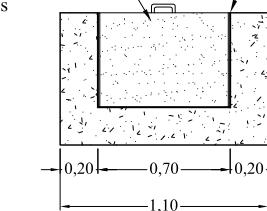

**ALZADO ARQUETA CON
COMPUERTA**
Escala = 1:40

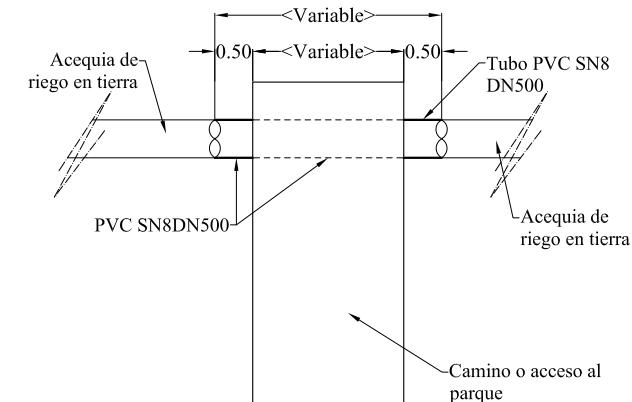


**PASO ACEQUIA RIEGO BAJO LOS
VIALES CICLOTURISTAS Y
ACCESOS A PARQUE**
Escala = 1:25



Financiado por
la Unión Europea
NextGenerationEU



NOMBRE DEL PROYECTO:	FECHA:	PROMOTOR	EMPLAZAMIENTO	ESCALA	TÍTULO DEL PLANO	Nº PLANO	EL INGENIERO AGRÓNOMO	LARA MORG Ingenieros, S.L.
ESTUDIO BÁSICO DE INTEGRACIÓN PAISAJÍSTICA DEL PROYECTO DE RUTA CICLOTURISTA DE LOS MONASTERIOS DEL VALLE DE LA LENGUA EN NÁJERA (LA RIOJA)	DICIEMBRE 2.025	AYUNTAMIENTO DE NÁJERA	POLÍGONOS Nº 13, 21, 22 Y 23. NÁJERA. (LA RIOJA)	E=1:25 E=1:40 E=1:1.250	CAVAS DE RIEGO DEL PARQUE. DETALLES ARQUETAS CONTROLY PASOS BAJO CAMINOS Y ACCESOS	6	D. Pedro Lara Magaña	C/ Pintor Sorolla nº 3, 1ºA 26.007 Logroño (La Rioja) Telf: 941 - 225330

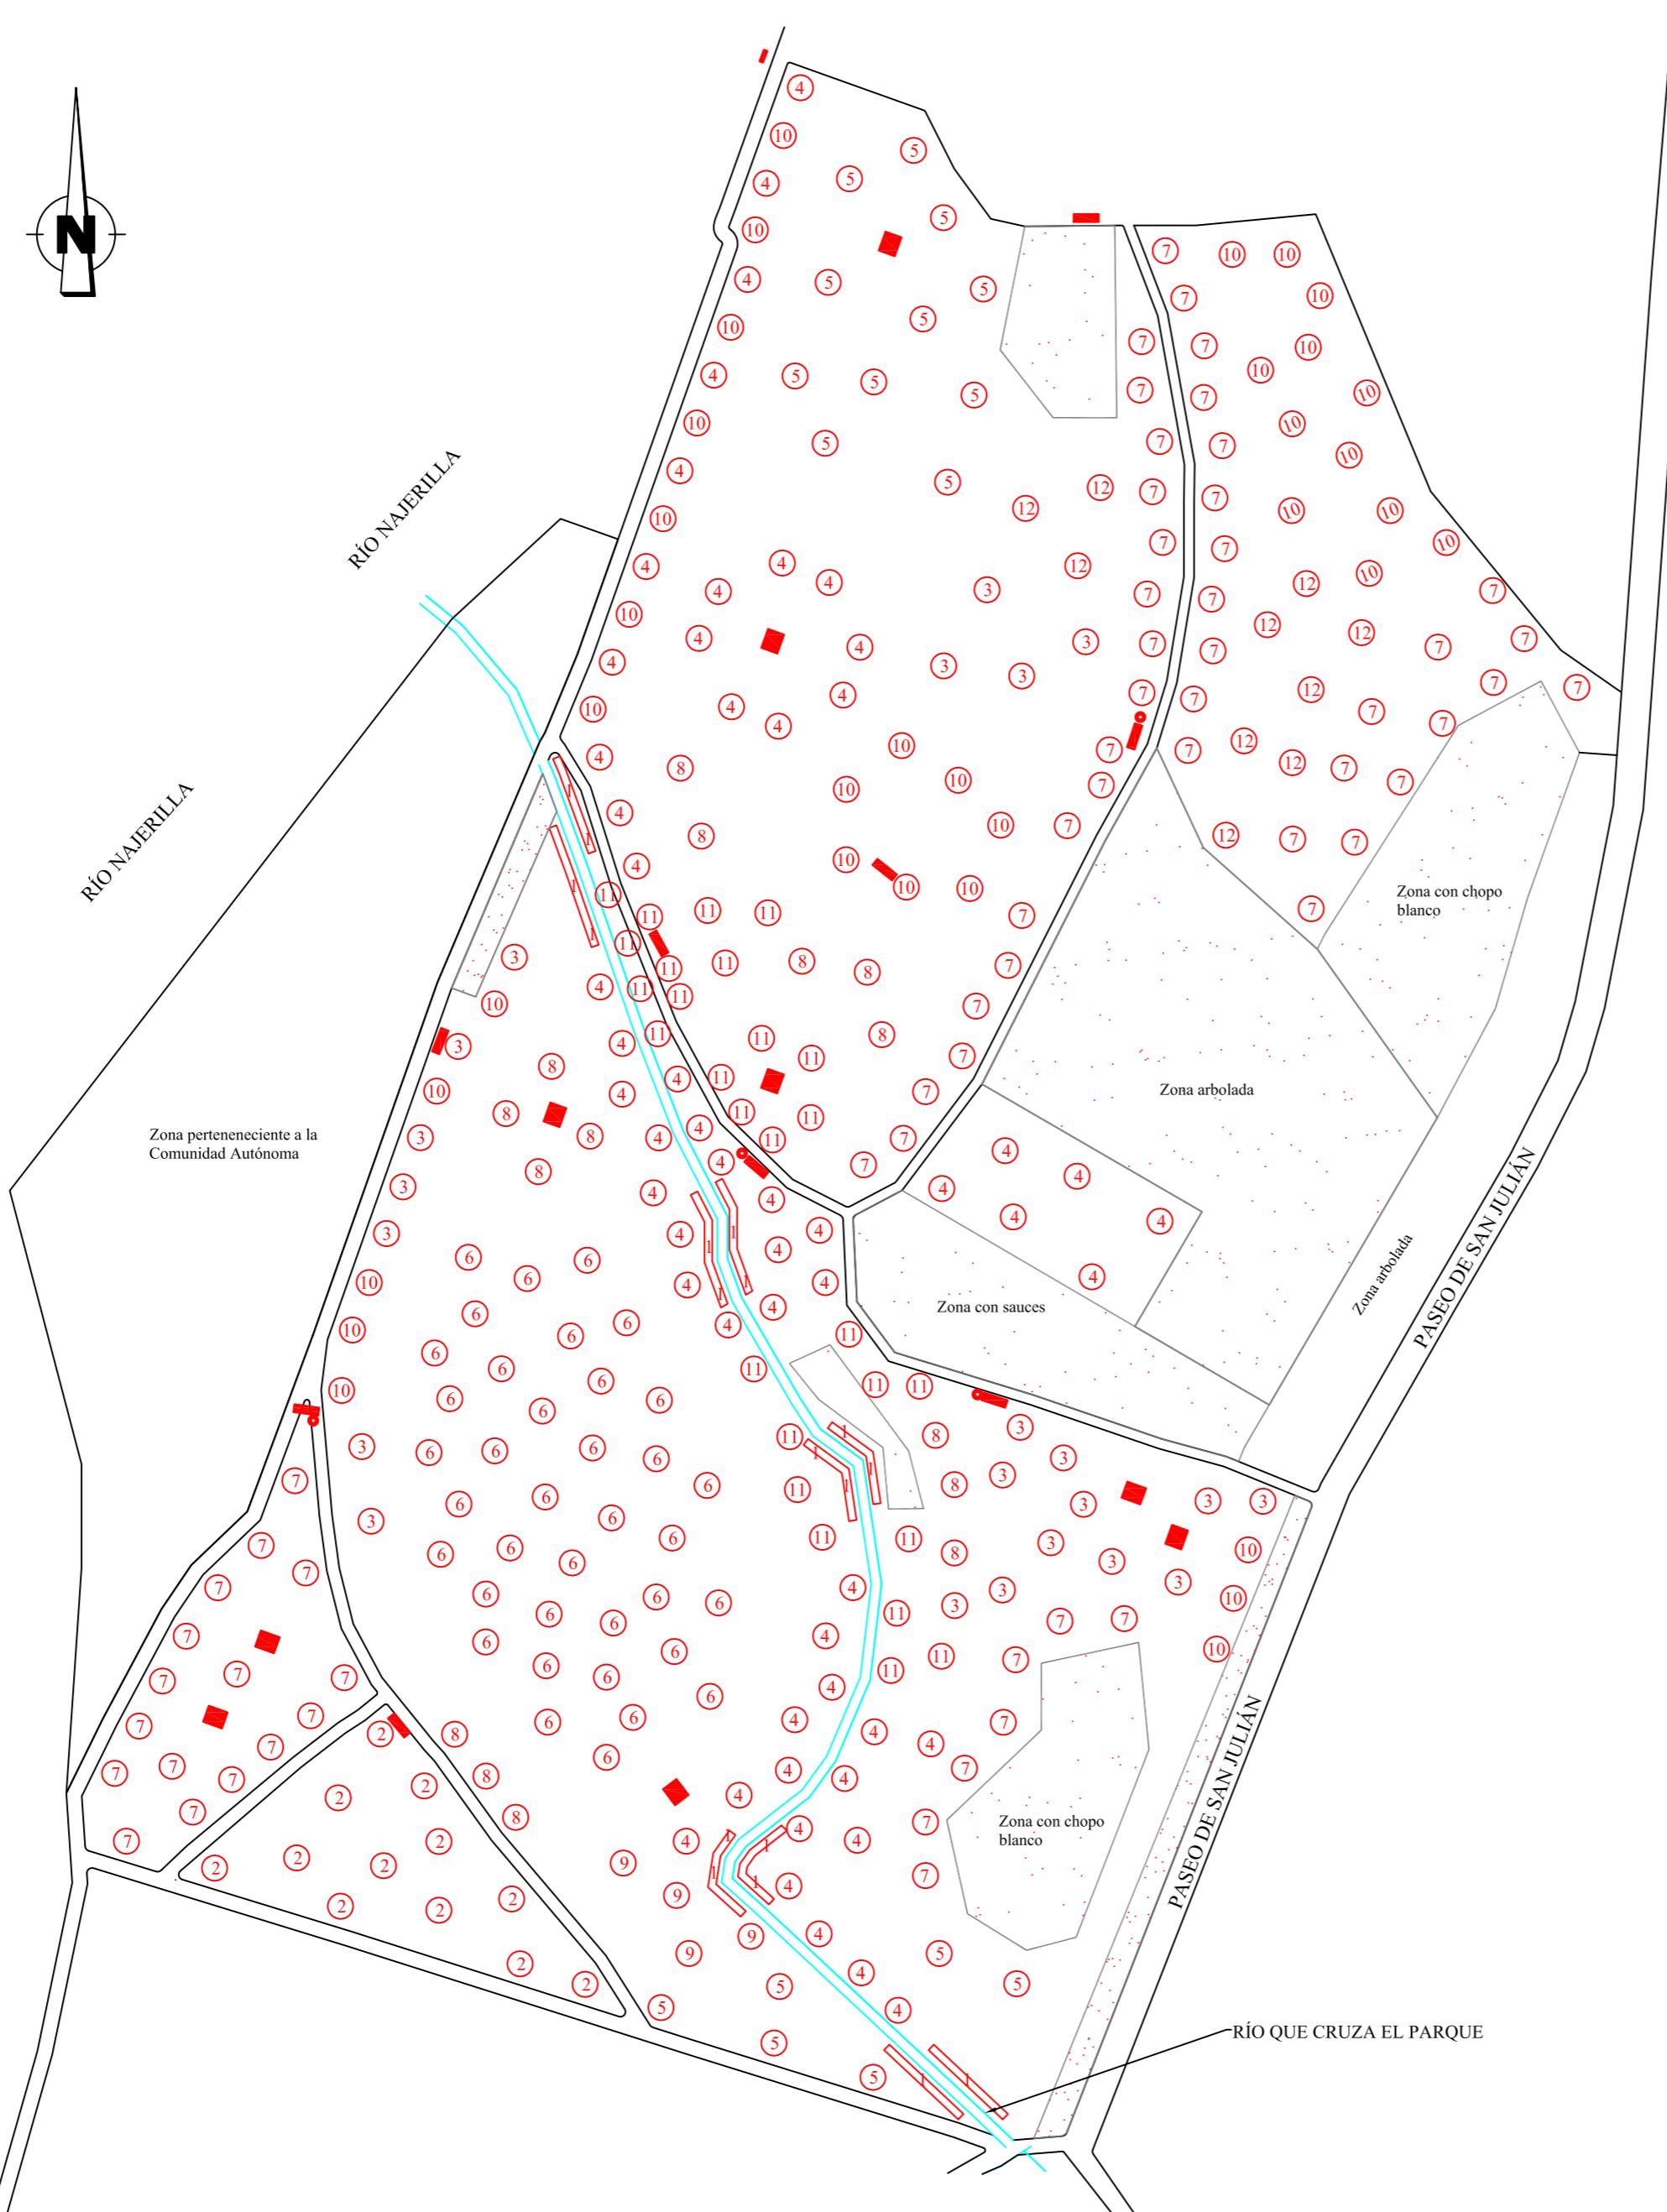

LISTADO DE ÁRBOLES A PLANTAR EN EL PARQUE

- 1.- *Salix eleagnos* (Sauce gris).
- 2.- *Salix atrocinerea* (Sauce o bardaguera)
- 3.- *Salix alba* (Sauce blanco)
- 4.- *Fraxinus agustifolia* (Fresno de hoja estrecha)
- 5.- *Juglans Regia* (Nogal)
- 6.- *Populus nigra hispanica* (Chopo negro)
- 7.- *Populus alba* (Chopo blanco)
- 8.- *Prunus avium* (Cerezo silvestre)
- 9.- *Morus alba* (Morera)
- 10.- *Tilia cordata* (Tilo silvestre)
- 11.- *Corylus avellana* (Avellano común)
- 12.- *Alnus glutinosa* (Aliso)

LEYENDA



ZONA CON ARBOLADO DONDE NO SE VA A ACTUAR



PAPELERA



BANCO



MESA PICNIC

NOMBRE DEL PROYECTO:	FECHA:	PROMOTOR	EMPLAZAMIENTO	ESCALA	TÍTULO DEL PLANO	Nº PLANO	EL INGENIERO AGRÓNOMO
ESTUDIO BÁSICO DE INTEGRACIÓN PAISAJÍSTICA DEL PROYECTO DE RUTA CICLOTURISTA DE LOS MONASTERIOS DEL VALLE DE LA LENGUA EN NÁJERA (LA RIOJA)	DICIEMBRE 2.025	AYUNTAMIENTO DE NÁJERA	POLÍGONOS Nº 13, 21, 22 Y 23. NÁJERA. (LA RIOJA)	E=1:1.250	ÁRBOLES A PLANTAR EN EL PARQUE. MOBILIARIO	7-I	D. Pedro Lara Magaña



Financiado por
la Unión Europea
NextGenerationEU



GOBiERNO
DE ESPAÑA
Ministerio
de Industria,
Turismo
y Comercio




Plan de
Recuperación,
Transformación
y Resiliencia
La Rioja



LARA MORGÀ
Ingenieros, S.L.

C/ Pintor Sorolla nº 3, 1º A
26.007 Logroño (La Rioja)
Tel: 941 - 225330

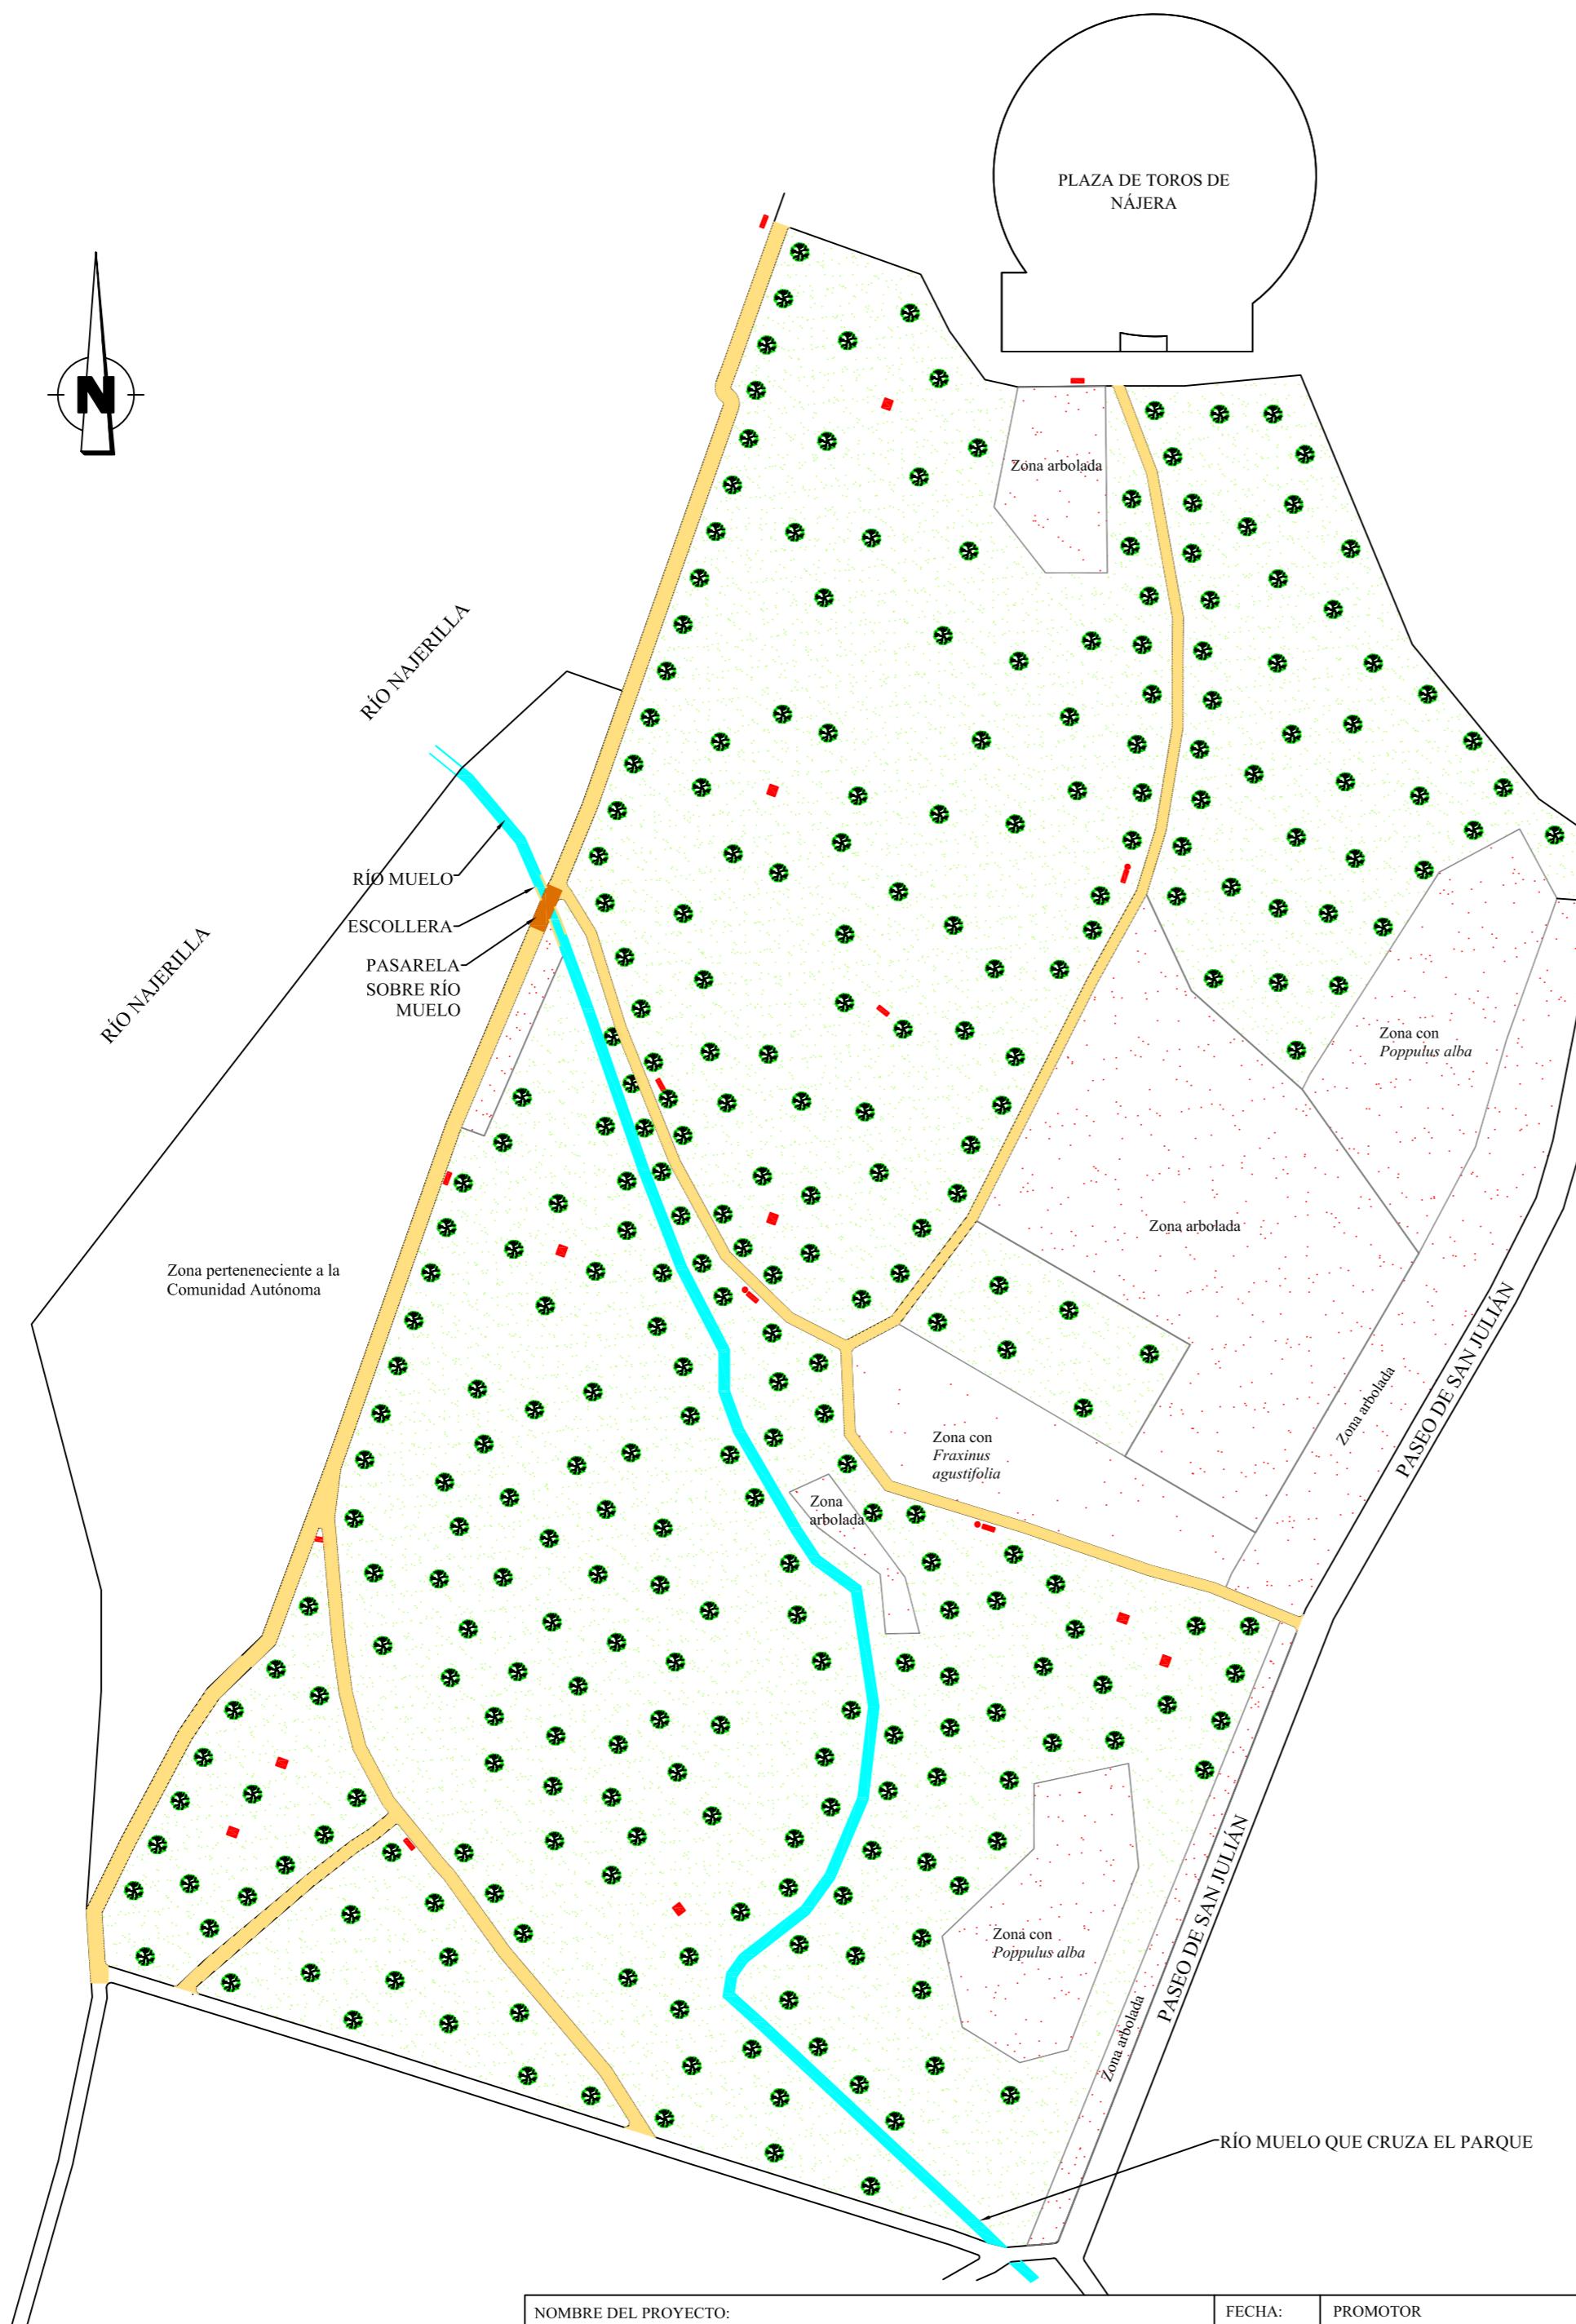

LISTADO DE ESPECIES DE ÁRBOLES A PLANTAR EN CADA ZONA DEL PARQUE

ZONA Nº 1

Salix alba (Sauce blanco)
Fraxinus agustifolia (Fresno de hoja estrecha)
Juglans Regia (Nogal)
Populus alba (Chopo blanco)
Prunus avium (Cerezo silvestre)
Tilia cordata (Tilo silvestre)
Corylus avellana (Avellano común)
Alnus glutinosa (Alico)

ZONA Nº 2

Fraxinus agustifolia (Fresno de hoja estrecha)
Populus alba (Chopo blanco)
Tilia cordata (Tilo silvestre)
Alnus glutinosa (Alico)

ZONA Nº 3

Salix eleagnos (Sauce gris).
Salix alba (Sauce blanco)
Fraxinus agustifolia (Fresno de hoja estrecha)
Juglans Regia (Nogal)
Populus alba (Chopo blanco)
Tilia cordata (Tilo silvestre)
Corylus avellana (Avellano común)
Alnus glutinosa (Alico)

ZONA Nº 4

Salix eleagnos (Sauce gris).
Fraxinus agustifolia (Fresno de hoja estrecha)
Juglans Regia (Nogal)
Populus nigra hispanica (Chopo negro)
Prunus avium (Cerezo silvestre)
Morus alba (Morera)
Corylus avellana (Avellano común)


ZONA Nº 5

Populus alba (Chopo blanco)

ZONA Nº 6

Salix atrocinerea (Sauce o bardaguera)
Salix alba (Sauce blanco)

Financiado por la Unión Europea NextGenerationEU GOBIERNO DE ESPAÑA MINISTERIO DE INDUSTRIA Y TURISMO Plan de Recuperación, Transformación y Resiliencia

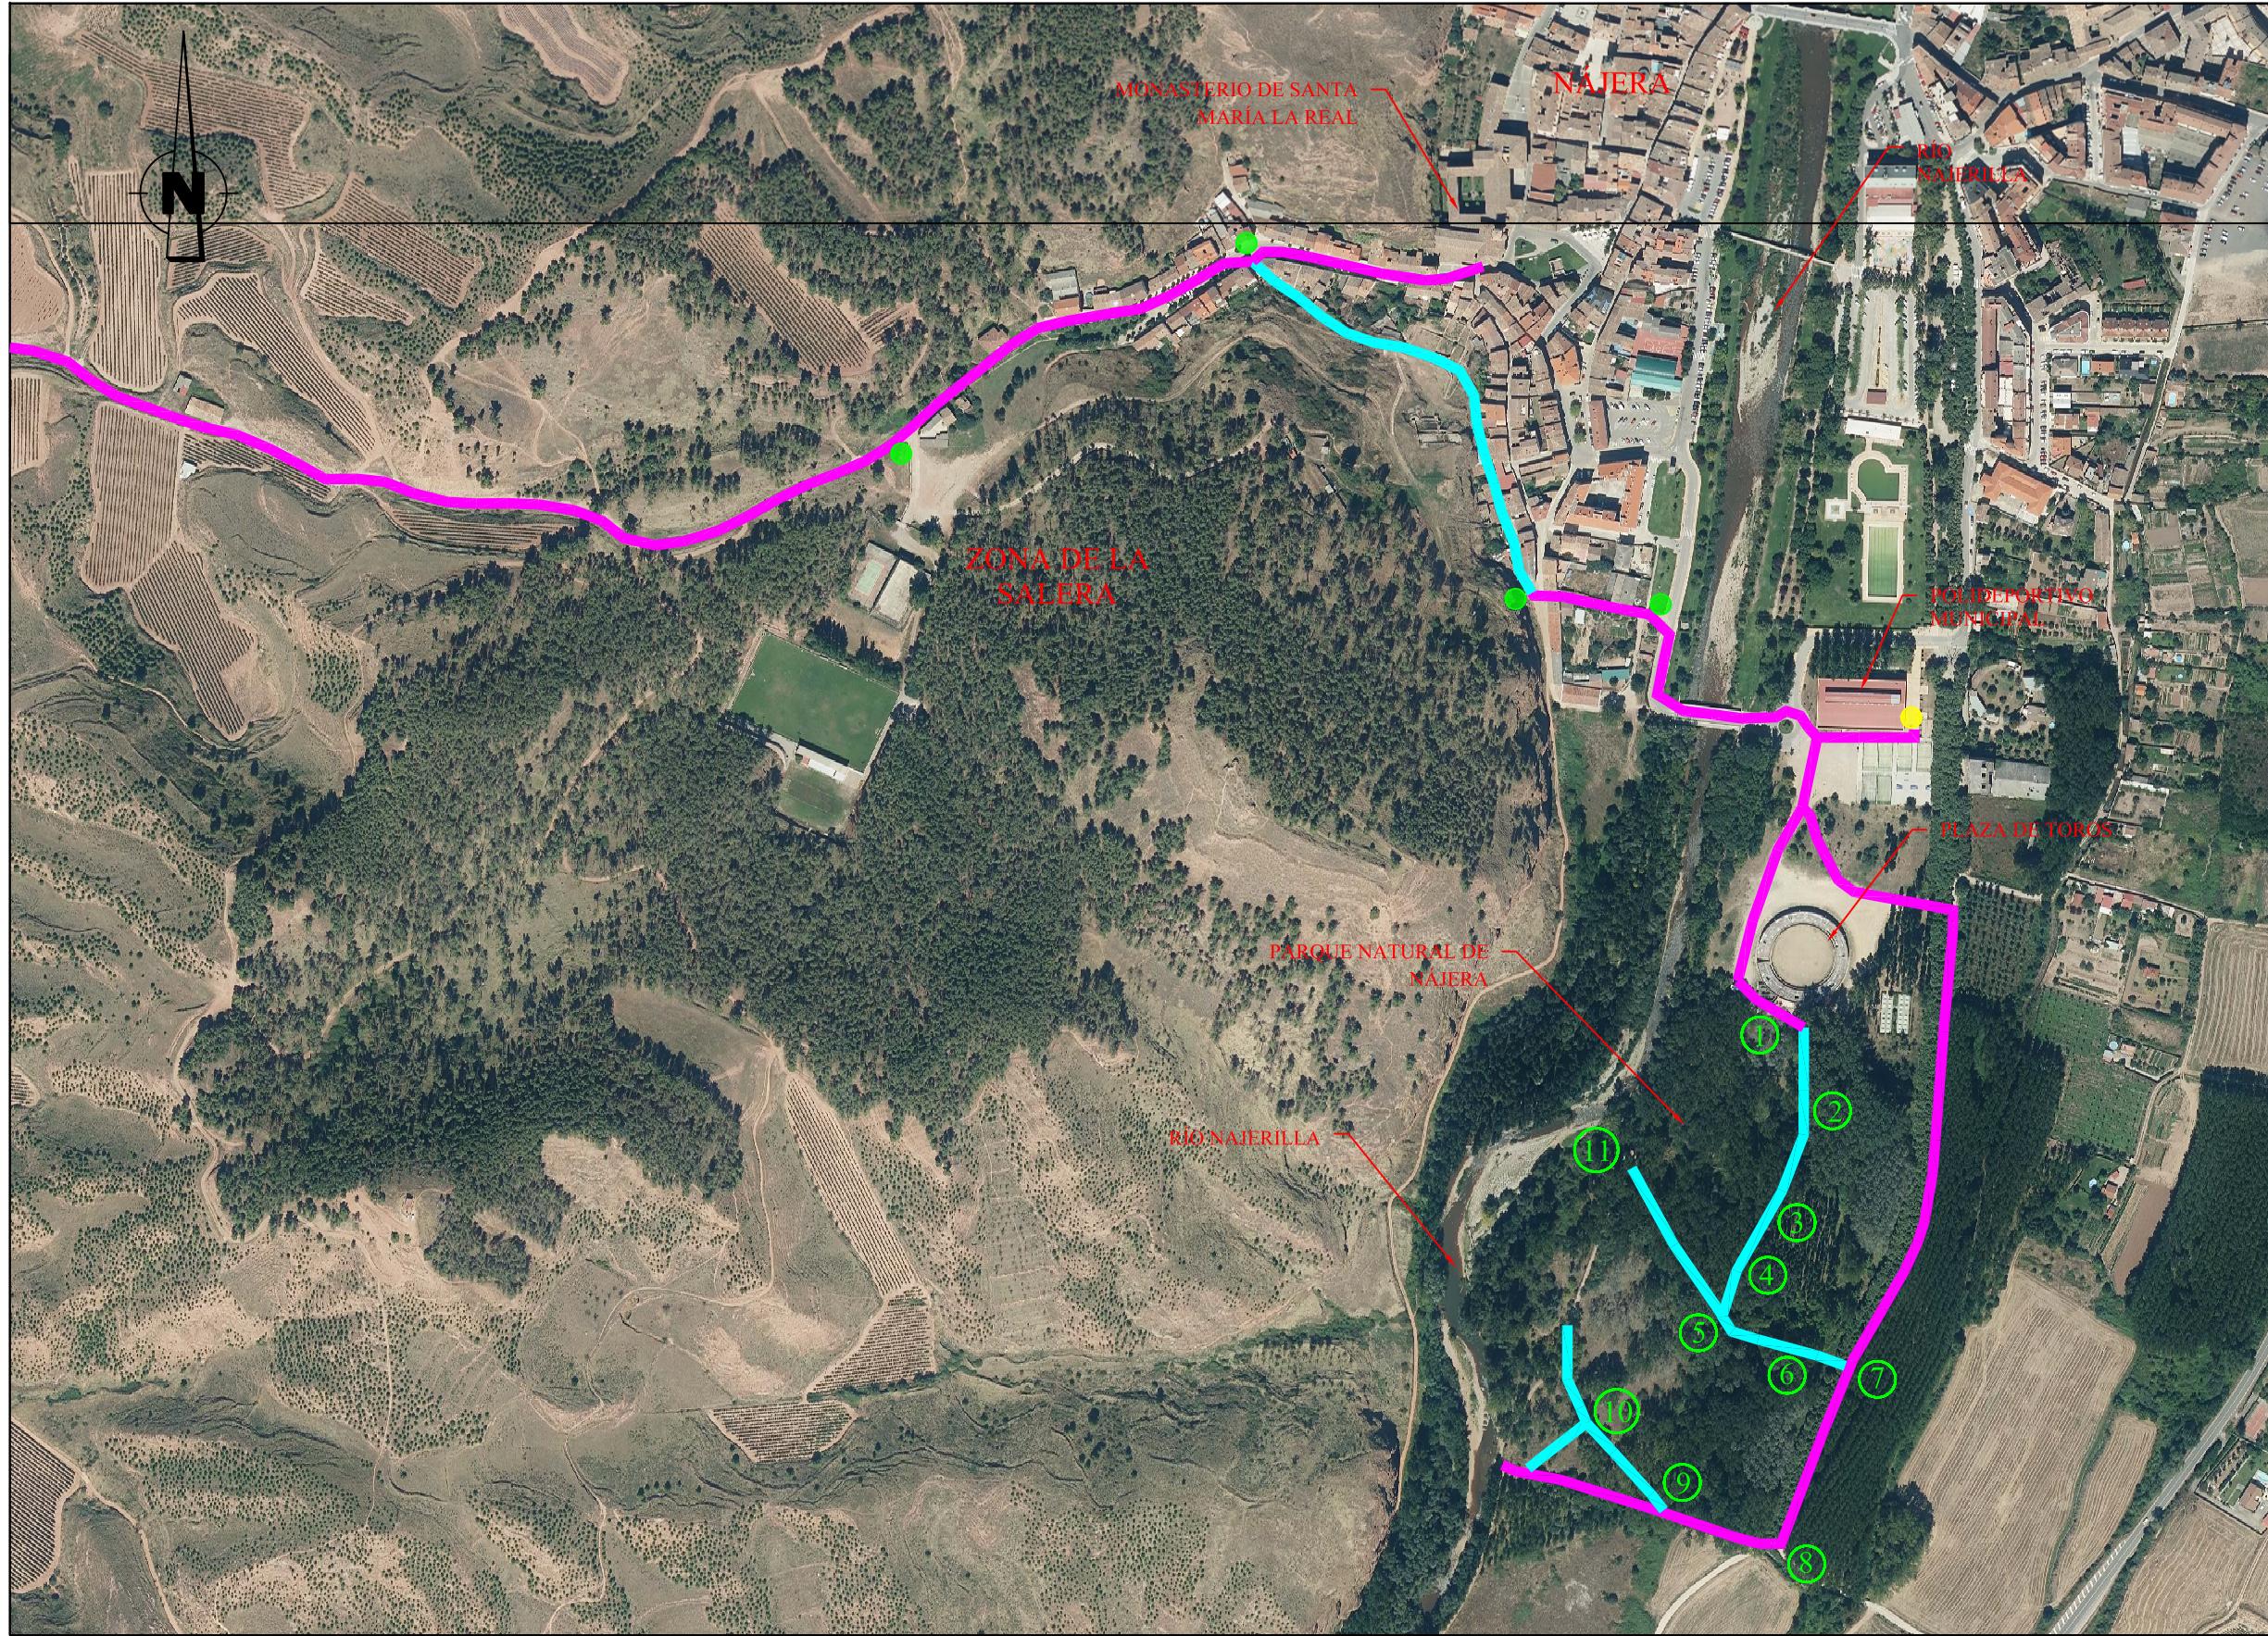

VIALES DONDE SE ACTUARÁ EN LA RUTA CICLOTURISTA.
SEÑALIZACIÓN
Escala = 1:2.000

- VIAL CICLOTURISTA
- VIAL CICLOTURISTA A ACONDICIONAR
- CARTELÓN INDICADOR DE RECORRIDO CICLOTURISTA
- CARTEL INDICADOR DE RECORRIDO CICLOTURISTA
- PUNTO DESDE EL QUE SE HAN TOMADO FOTOS




Financiado por
la Unión Europea
NextGenerationEU



Gobierno de España
MINISTERIO
DE INDUSTRIA
Y TURISMO



Plan de
Recuperación,
Transformación
y Resiliencia
La Rioja

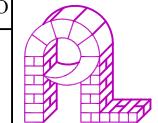

LARA MARGA
Ingenieros, S.L.

C/ Pintor Sorolla nº 3, 1ºA
26.007 Logroño (La Rioja)
Telf: 941 - 225330

NOMBRE DEL PROYECTO:	FECHA:	PROMOTOR	EMPLAZAMIENTO	ESCALA	TÍTULO DEL PLANO	Nº PLANO	EL INGENIERO AGRÓNOMO	LARA MARGA Ingenieros, S.L.
ESTUDIO BÁSICO DE INTEGRACIÓN PAISAJÍSTICA DEL PROYECTO DE RUTA CICLOTURISTA DE LOS MONASTERIOS DEL VALLE DE LA LENGUA EN NÁJERA (LA RIOJA)	DICIEMBRE 2.025	AYUNTAMIENTO DE NÁJERA	POLÍGONOS Nº 13, 21, 22 Y 23. NÁJERA. (LA RIOJA)	E=1:2.000	UBICACIÓN DE LOS PUNTOS DESDE LOS QUE SE HAN REALIZADO FOTOS	8	D. Pedro Lara Magaña	