




CONSULTORA:



TECNICO AUTOR DEL ESTUDIO:


SERGIO JIMÉNEZ TIRADO, INGENIERO TÉCNICO INDUSTRIAL
Colegiado 1.652

AUTOR DEL ENCARGO:



TITULO DE PROYECTO:

ASISTENCIA TÉCNICA PARA LA REVISION DE
LOS PLANES DE RUIDO DE
INFRAESTURCTURAS VIARIAS DEL GOBIERNO
DE LA RIOJA


INFRAESTRUCTURA:

FECHA:

UME LR-115


07/2021


VISTA DEL PLANO





LEYENDA:


TOPOGRAFIA


 RIOS


 USO RESIDENCIAL


 USO INDUSTRIAL


 USO SANITARIO O DOCENTE

 USO RELIGIOSOS


 INSTALACIONES RECREATIVAS

 LR-115

 RED VIARIA


 RELIEVE


COMPARACION MAPA 2ª FASE


 2ª FASE LE


MAPAS DE RUIDOS


LE

 55-60 dB(A)

 60-65 dB(A)

 65-70 dB(A)


 70-75 dB(A)

 >75 dB(A)

TITULO DE PLANO Y NUMERO

UME LR-115 COMPARACION 2ª FASE
LEESCALA 1 : 12500

25

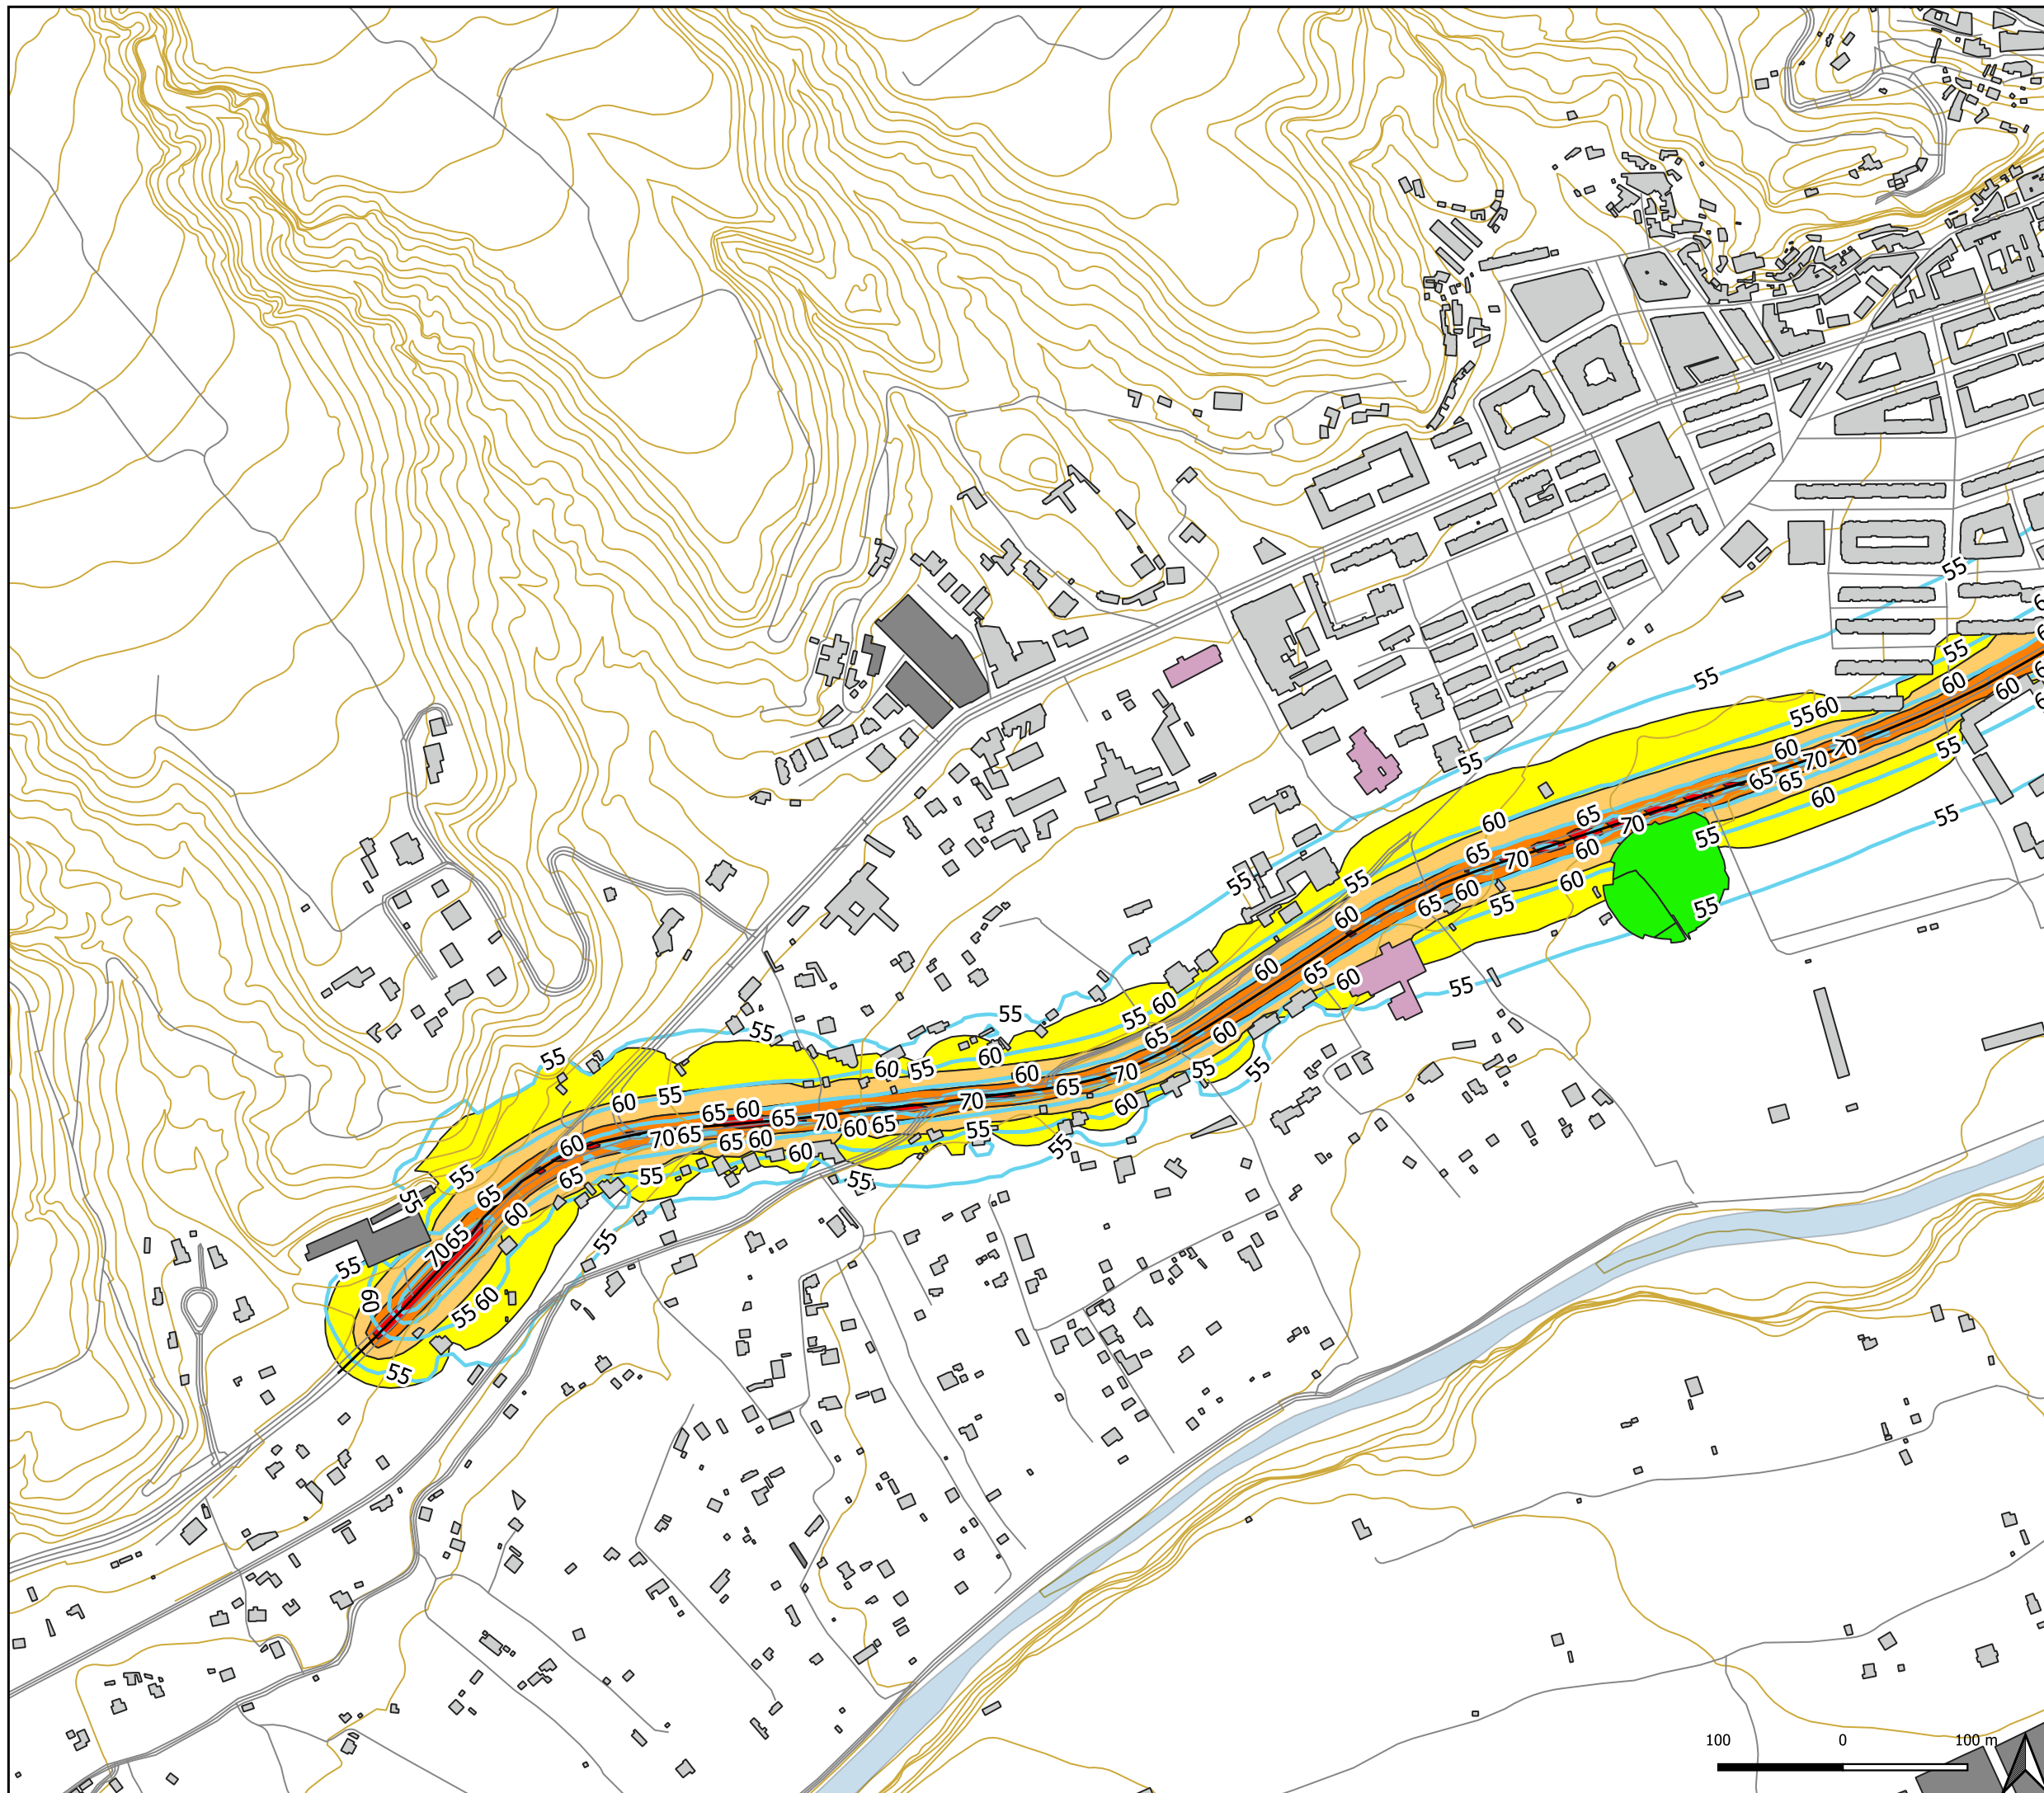

CONSULTORA:

TECNICO AUTOR DEL ESTUDIO:

SERGIO JIMÉNEZ TIRADO, INGENIERO TÉCNICO INDUSTRIAL
Colegiado 1.652

AUTOR DEL ENCARGO:

TITULO DE PROYECTO:

ASISTENCIA TÉCNICA PARA LA REVISION DE
LOS PLANES DE RUIDO DE
INFRAESTRUCTURAS VIARIAS DEL GOBIERNO
DE LA RIOJA

INFRAESTRUCTURA:

FECHA:

UME LR-115

07/2021

VISTA DEL PLANO

LEYENDA:

TOPOGRAFIA

RIOS

USO RESIDENCIAL

USO INDUSTRIAL

USO SANITARIO O DOCENTE

INSTALACIONES RECREATIVAS

LR-115

RED VIARIA

RELIEVE

COMPARACION MAPA 2ª FASE

2ª FASE LE

MAPAS DE RUIDOS

LE

55-60 dB(A)

60-65 dB(A)


65-70 dB(A)

70-75 dB(A)

TITULO DE PLANO Y NUMERO

UME LR-115 COMPARACION 2ª FASE
LEESCALA 1 : 5000

26

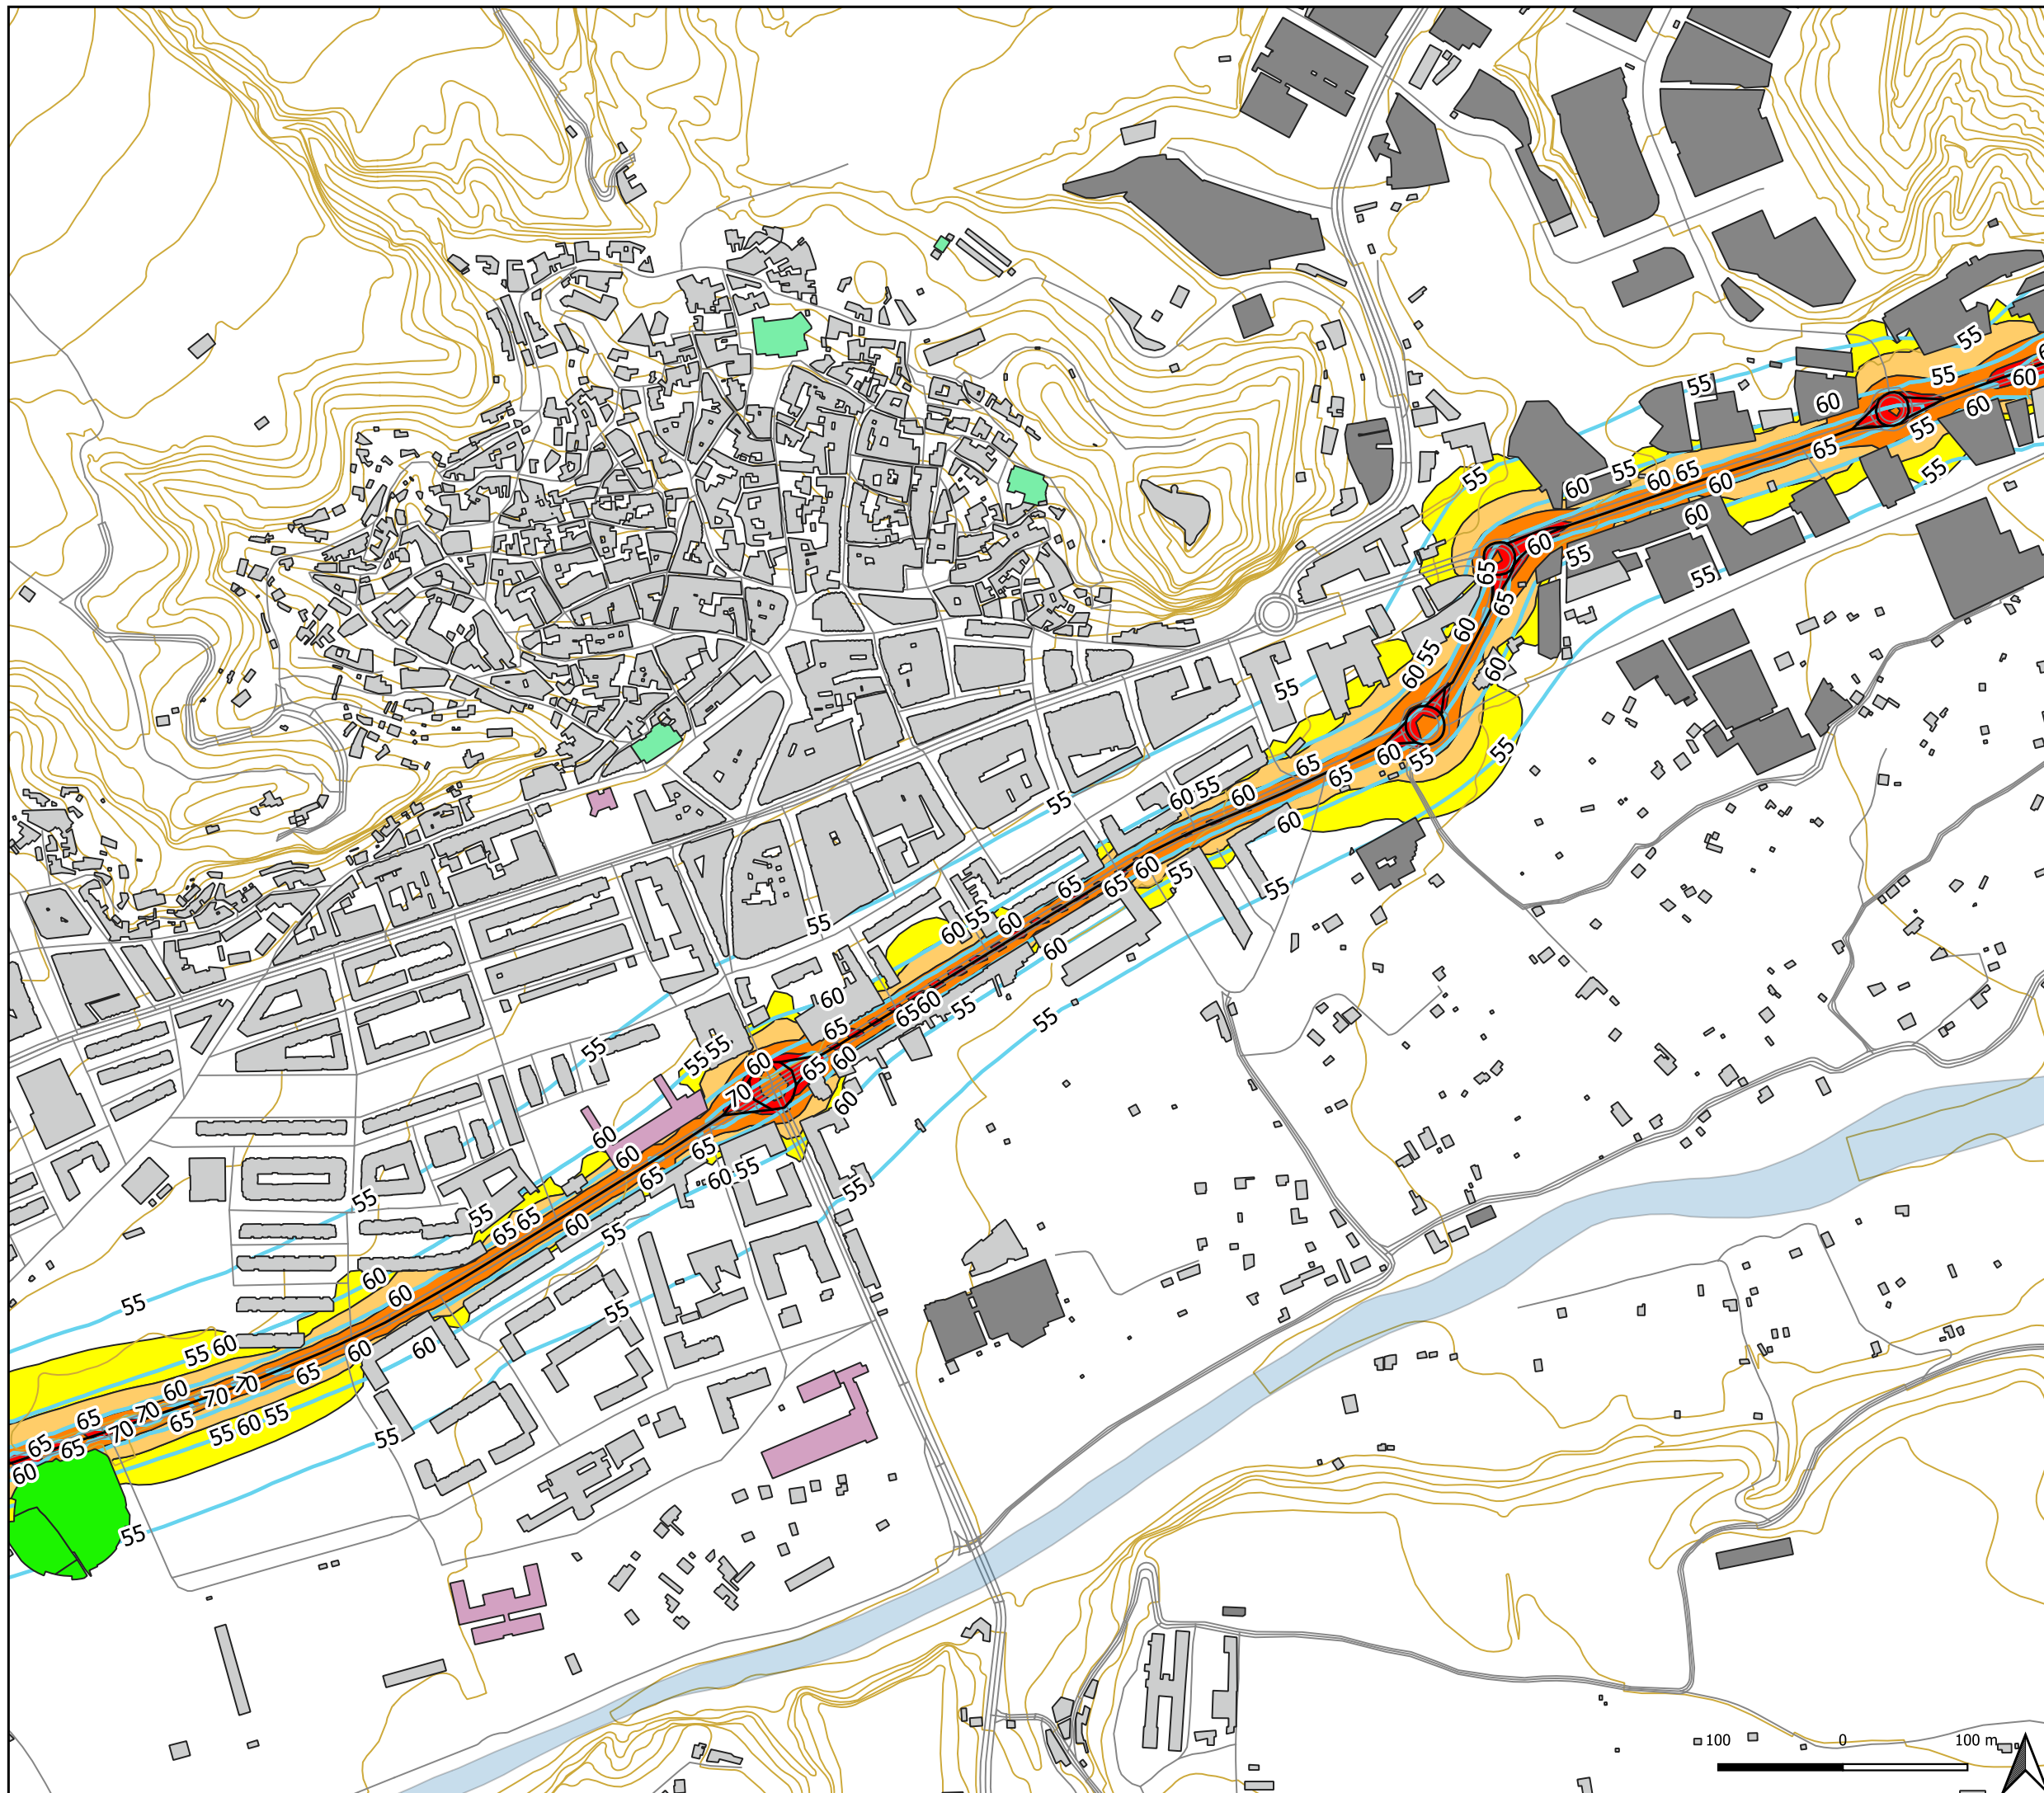

CONSULTORA:

TECNICO AUTOR DEL ESTUDIO:

SERGIO JIMÉNEZ TIRADO, INGENIERO TÉCNICO INDUSTRIAL
Colegiado 1.652

AUTOR DEL ENCARGO:

TITULO DE PROYECTO:

ASISTENCIA TÉCNICA PARA LA REVISION DE
LOS PLANES DE RUIDO DE
INFRAESTURCTURAS VIARIAS DEL GOBIERNO
DE LA RIOJA

INFRAESTRUCTURA:

FECHA:

UME LR-115

07/2021

VISTA DEL PLANO

LEYENDA:

TOPOGRAFIA

RIOS

USO RESIDENCIAL

USO INDUSTRIAL

USO SANITARIO O DOCENTE

USO RELIGIOSOS

INSTALACIONES RECREATIVAS

LR-115

RED VIARIA

RELIEVE

COMPARACION MAPA 2ª FASE

2ª FASE LE

MAPAS DE RUIDOS

LE

55-60 dB(A)

60-65 dB(A)


65-70 dB(A)

70-75 dB(A)

TITULO DE PLANO Y NUMERO

UME LR-115 COMPARACION 2ª FASE
LEESCALA 1 : 5000

27

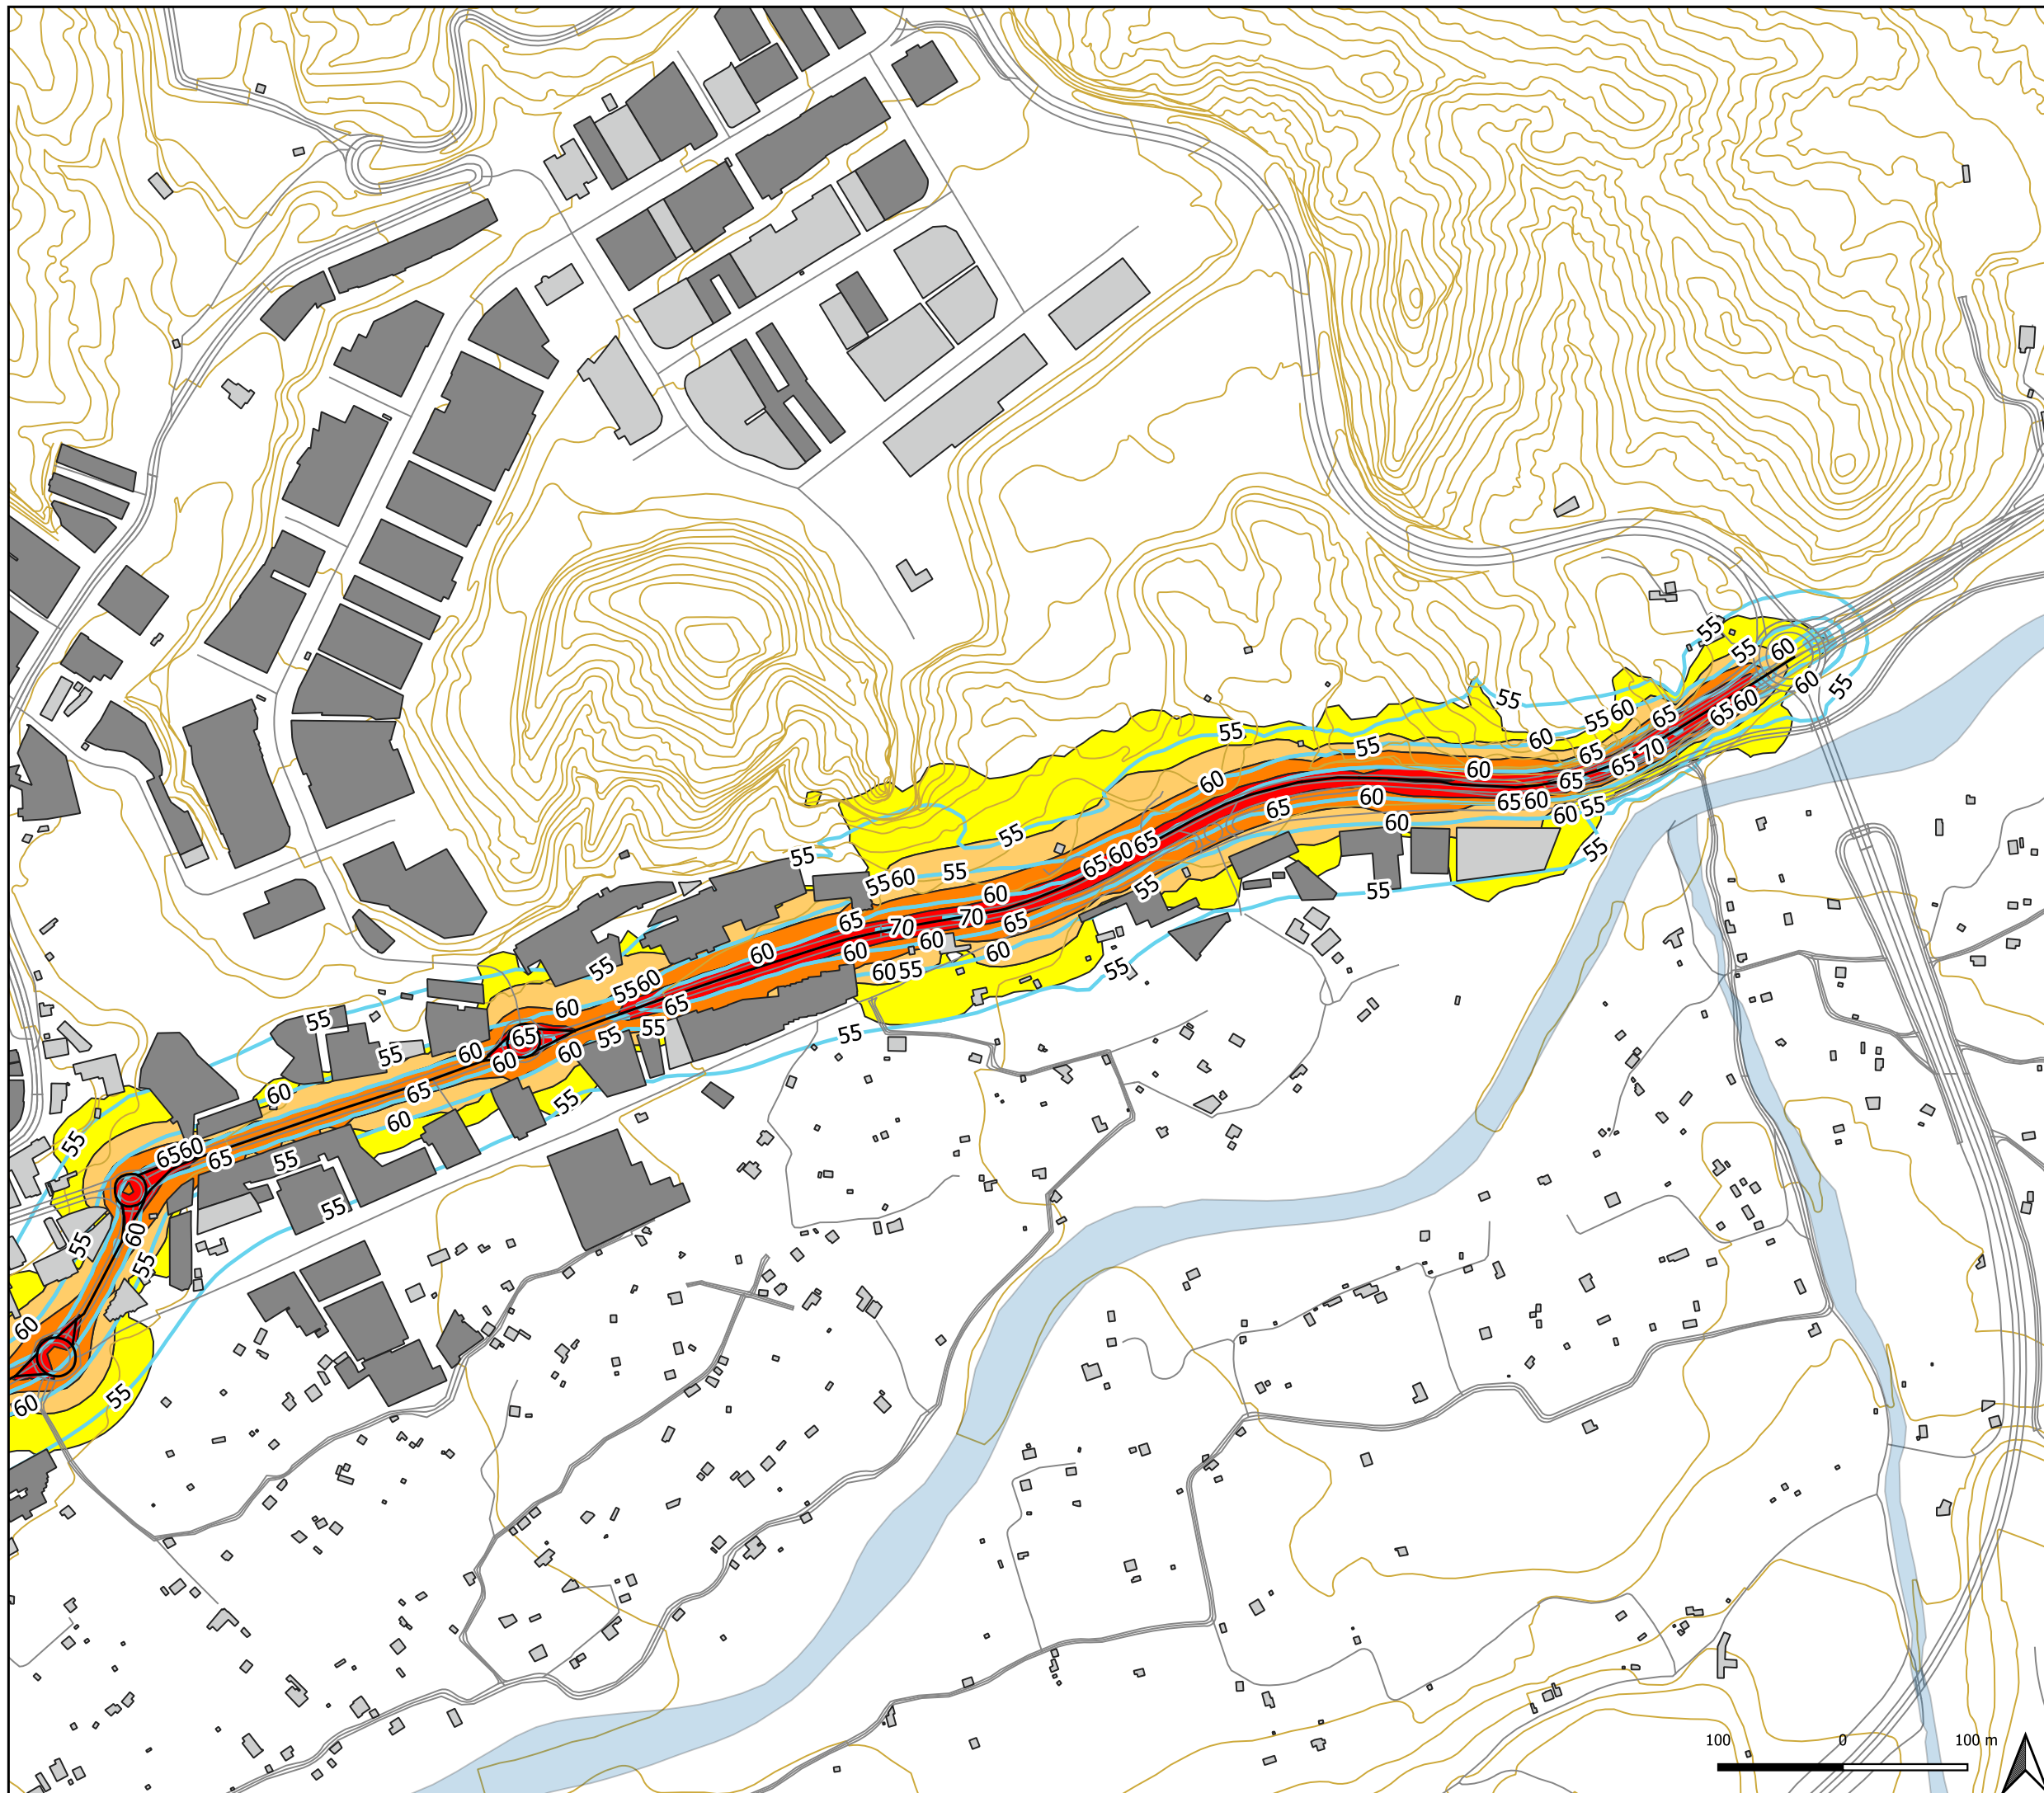

CONSULTORA:

TECNICO AUTOR DEL ESTUDIO:

SERGIO JIMÉNEZ TIRADO, INGENIERO TÉCNICO INDUSTRIAL
Colegiado 1.652

AUTOR DEL ENCARGO:

TITULO DE PROYECTO:

ASISTENCIA TÉCNICA PARA LA REVISION DE
LOS PLANES DE RUIDO DE
INFRAESTRUCTURAS VIARIAS DEL GOBIERNO
DE LA RIOJA

INFRAESTRUCTURA:

FECHA:

UME LR-115

07/2021

VISTA DEL PLANO

LEYENDA:

TOPOGRAFIA

RIOS

USO RESIDENCIAL

USO INDUSTRIAL

LR-115

RED VIARIA

RELIEVE

COMPARACION MAPA 2ª FASE

2ª FASE LE

MAPAS DE RUIDOS

LE

55-60 dB(A)

60-65 dB(A)

65-70 dB(A)


70-75 dB(A)

>75 dB(A)


TITULO DE PLANO Y NUMERO

UME LR-115 COMPARACION 2ª FASE
LEESCALA 1 : 5000


28

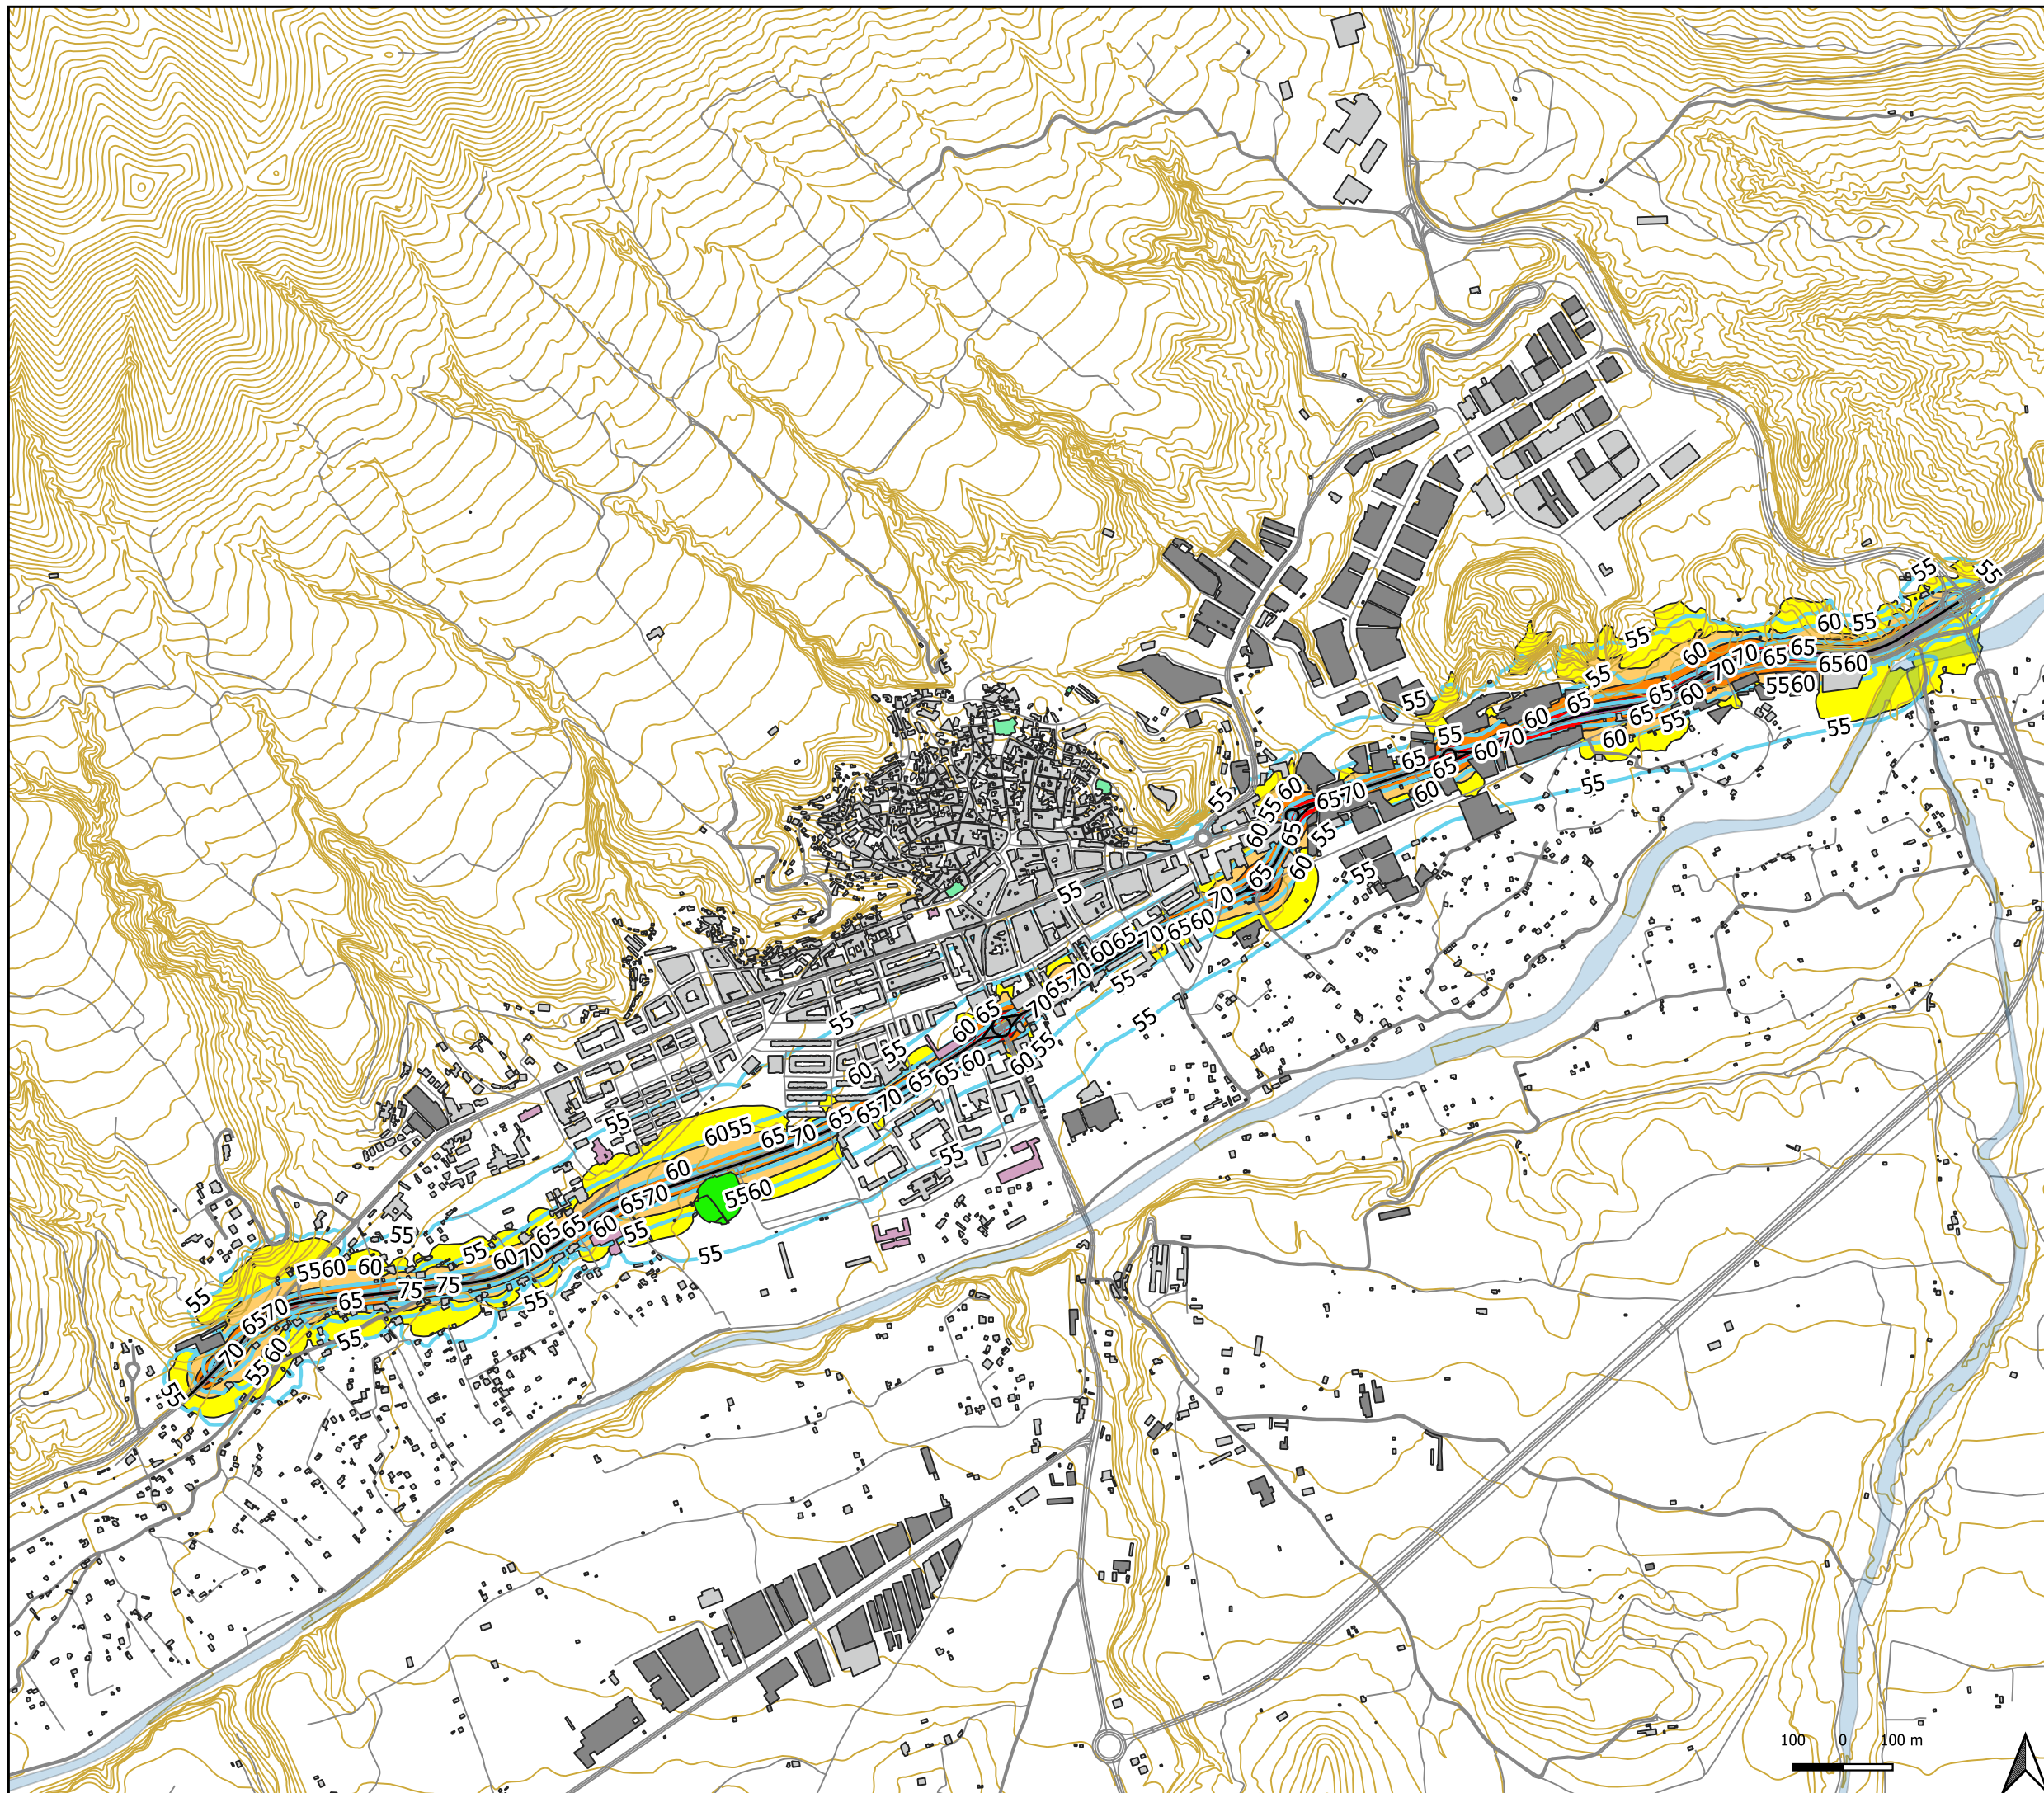


CONSULTORA:



TECNICO AUTOR DEL ESTUDIO:


SERGIO JIMÉNEZ TIRADO, INGENIERO TÉCNICO INDUSTRIAL
Colegiado 1.652

AUTOR DEL ENCARGO:



TITULO DE PROYECTO:

ASISTENCIA TÉCNICA PARA LA REVISION DE
LOS PLANES DE RUIDO DE
INFRAESTRUCTURAS VIARIAS DEL GOBIERNO
DE LA RIOJA


INFRAESTRUCTURA:

FECHA:

UME LR-115

07/2021

VISTA DEL PLANO



LEYENDA:

TOPOGRAFIA

RIOS

USO RESIDENCIAL

USO INDUSTRIAL

USO SANITARIO O DOCENTE

USO RELIGIOSOS

INSTALACIONES RECREATIVAS

LR-115

RED VIARIA

RELIEVE

COMPARACION MAPA 2ª FASE

2ª FASE LDEN

MAPAS DE RUIDOS

LDEN

55-60 dB(A)

60-65 dB(A)

65-70 dB(A)


70-75 dB(A)

>75 dB(A)

TITULO DE PLANO Y NUMERO

UME LR-115 COMPARACION 2ª FASE
LDEN ESCALA 1 : 12500

29

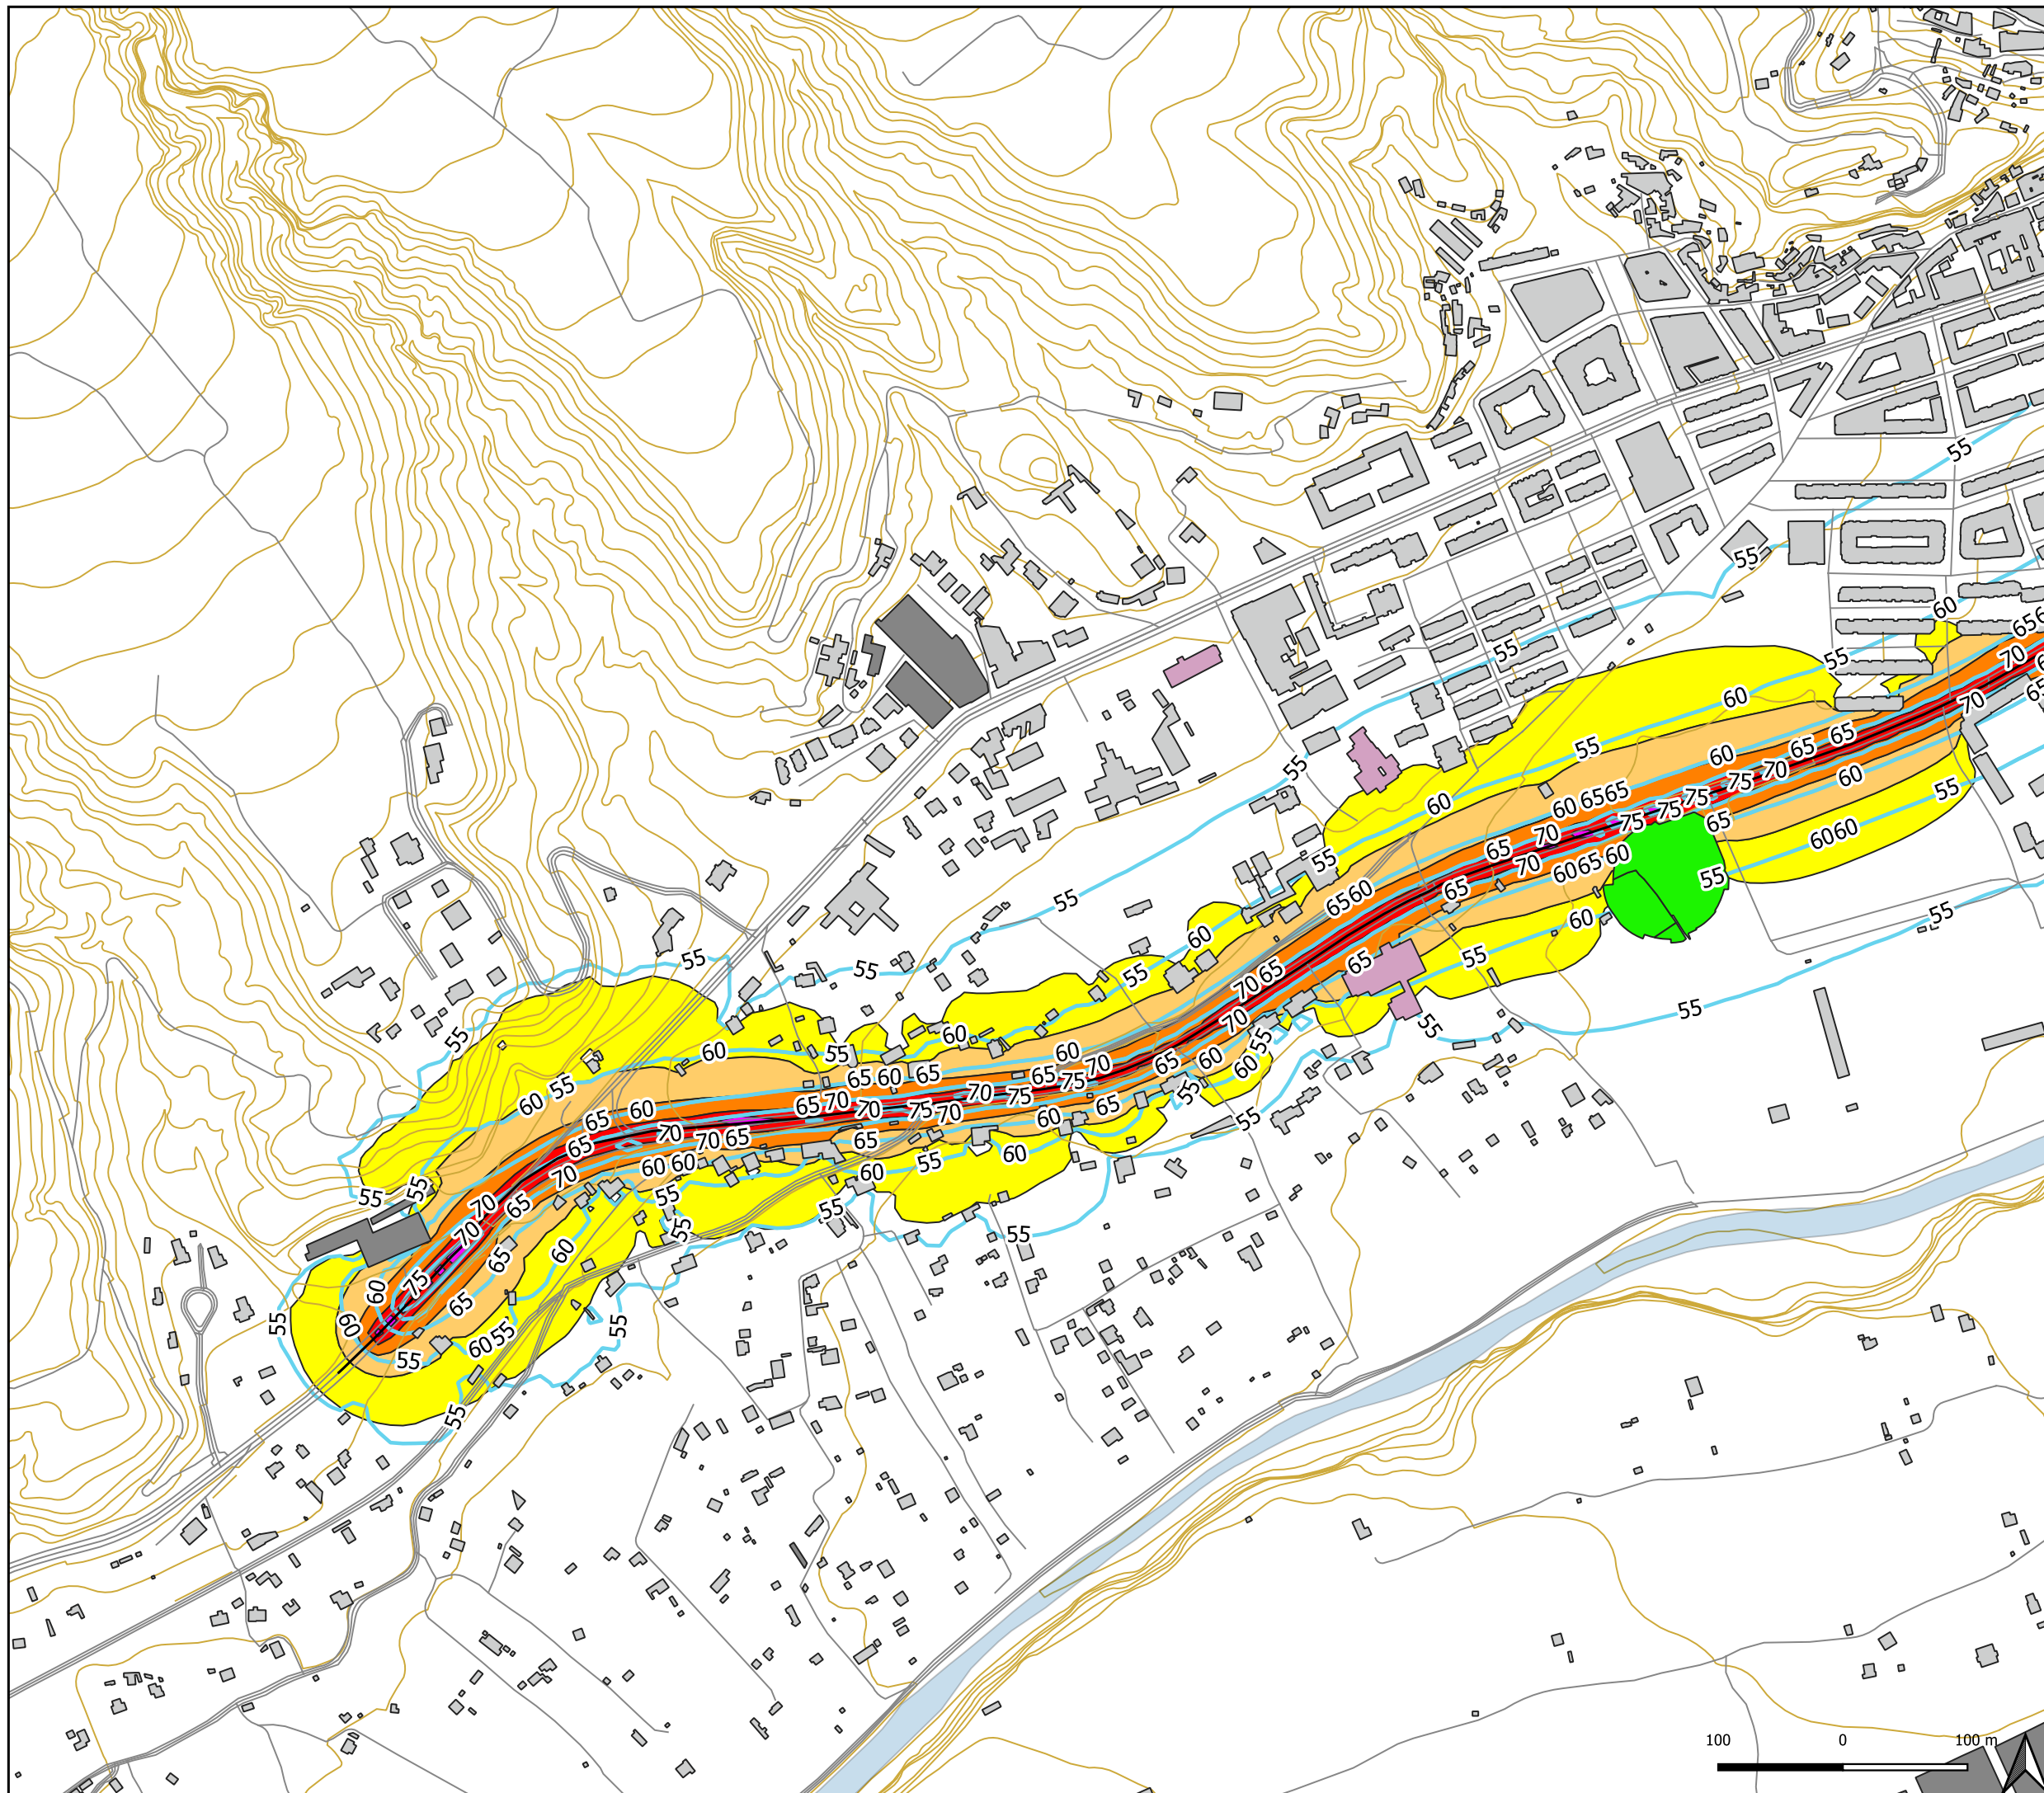

CONSULTORA:



TECNICO AUTOR DEL ESTUDIO:


SERGIO JIMÉNEZ TIRADO, INGENIERO TÉCNICO INDUSTRIAL
Colegiado 1.652

AUTOR DEL ENCARGO:



TITULO DE PROYECTO:

ASISTENCIA TÉCNICA PARA LA REVISION DE
LOS PLANES DE RUIDO DE
INFRAESTRUCTURAS VIARIAS DEL GOBIERNO
DE LA RIOJA

INFRAESTRUCTURA:

FECHA:

UME LR-115

07/2021

VISTA DEL PLANO



LEYENDA:

TOPOGRAFIA

 RIOS

 USO RESIDENCIAL

 USO INDUSTRIAL

 USO SANITARIO O DOCENTE

 INSTALACIONES RECREATIVAS

 LR-115

 RED VIARIA

 RELIEVE

COMPARACION MAPA 2ª FASE

 2ª FASE LDEN

MAPAS DE RUIDOS

LDEN

 55-60 dB(A)

 60-65 dB(A)

 65-70 dB(A)


 70-75 dB(A)

 >75 dB(A)

TITULO DE PLANO Y NUMERO

UME LR-115 COMPARACION 2ª FASE
LDEN ESCALA 1 : 5000

30

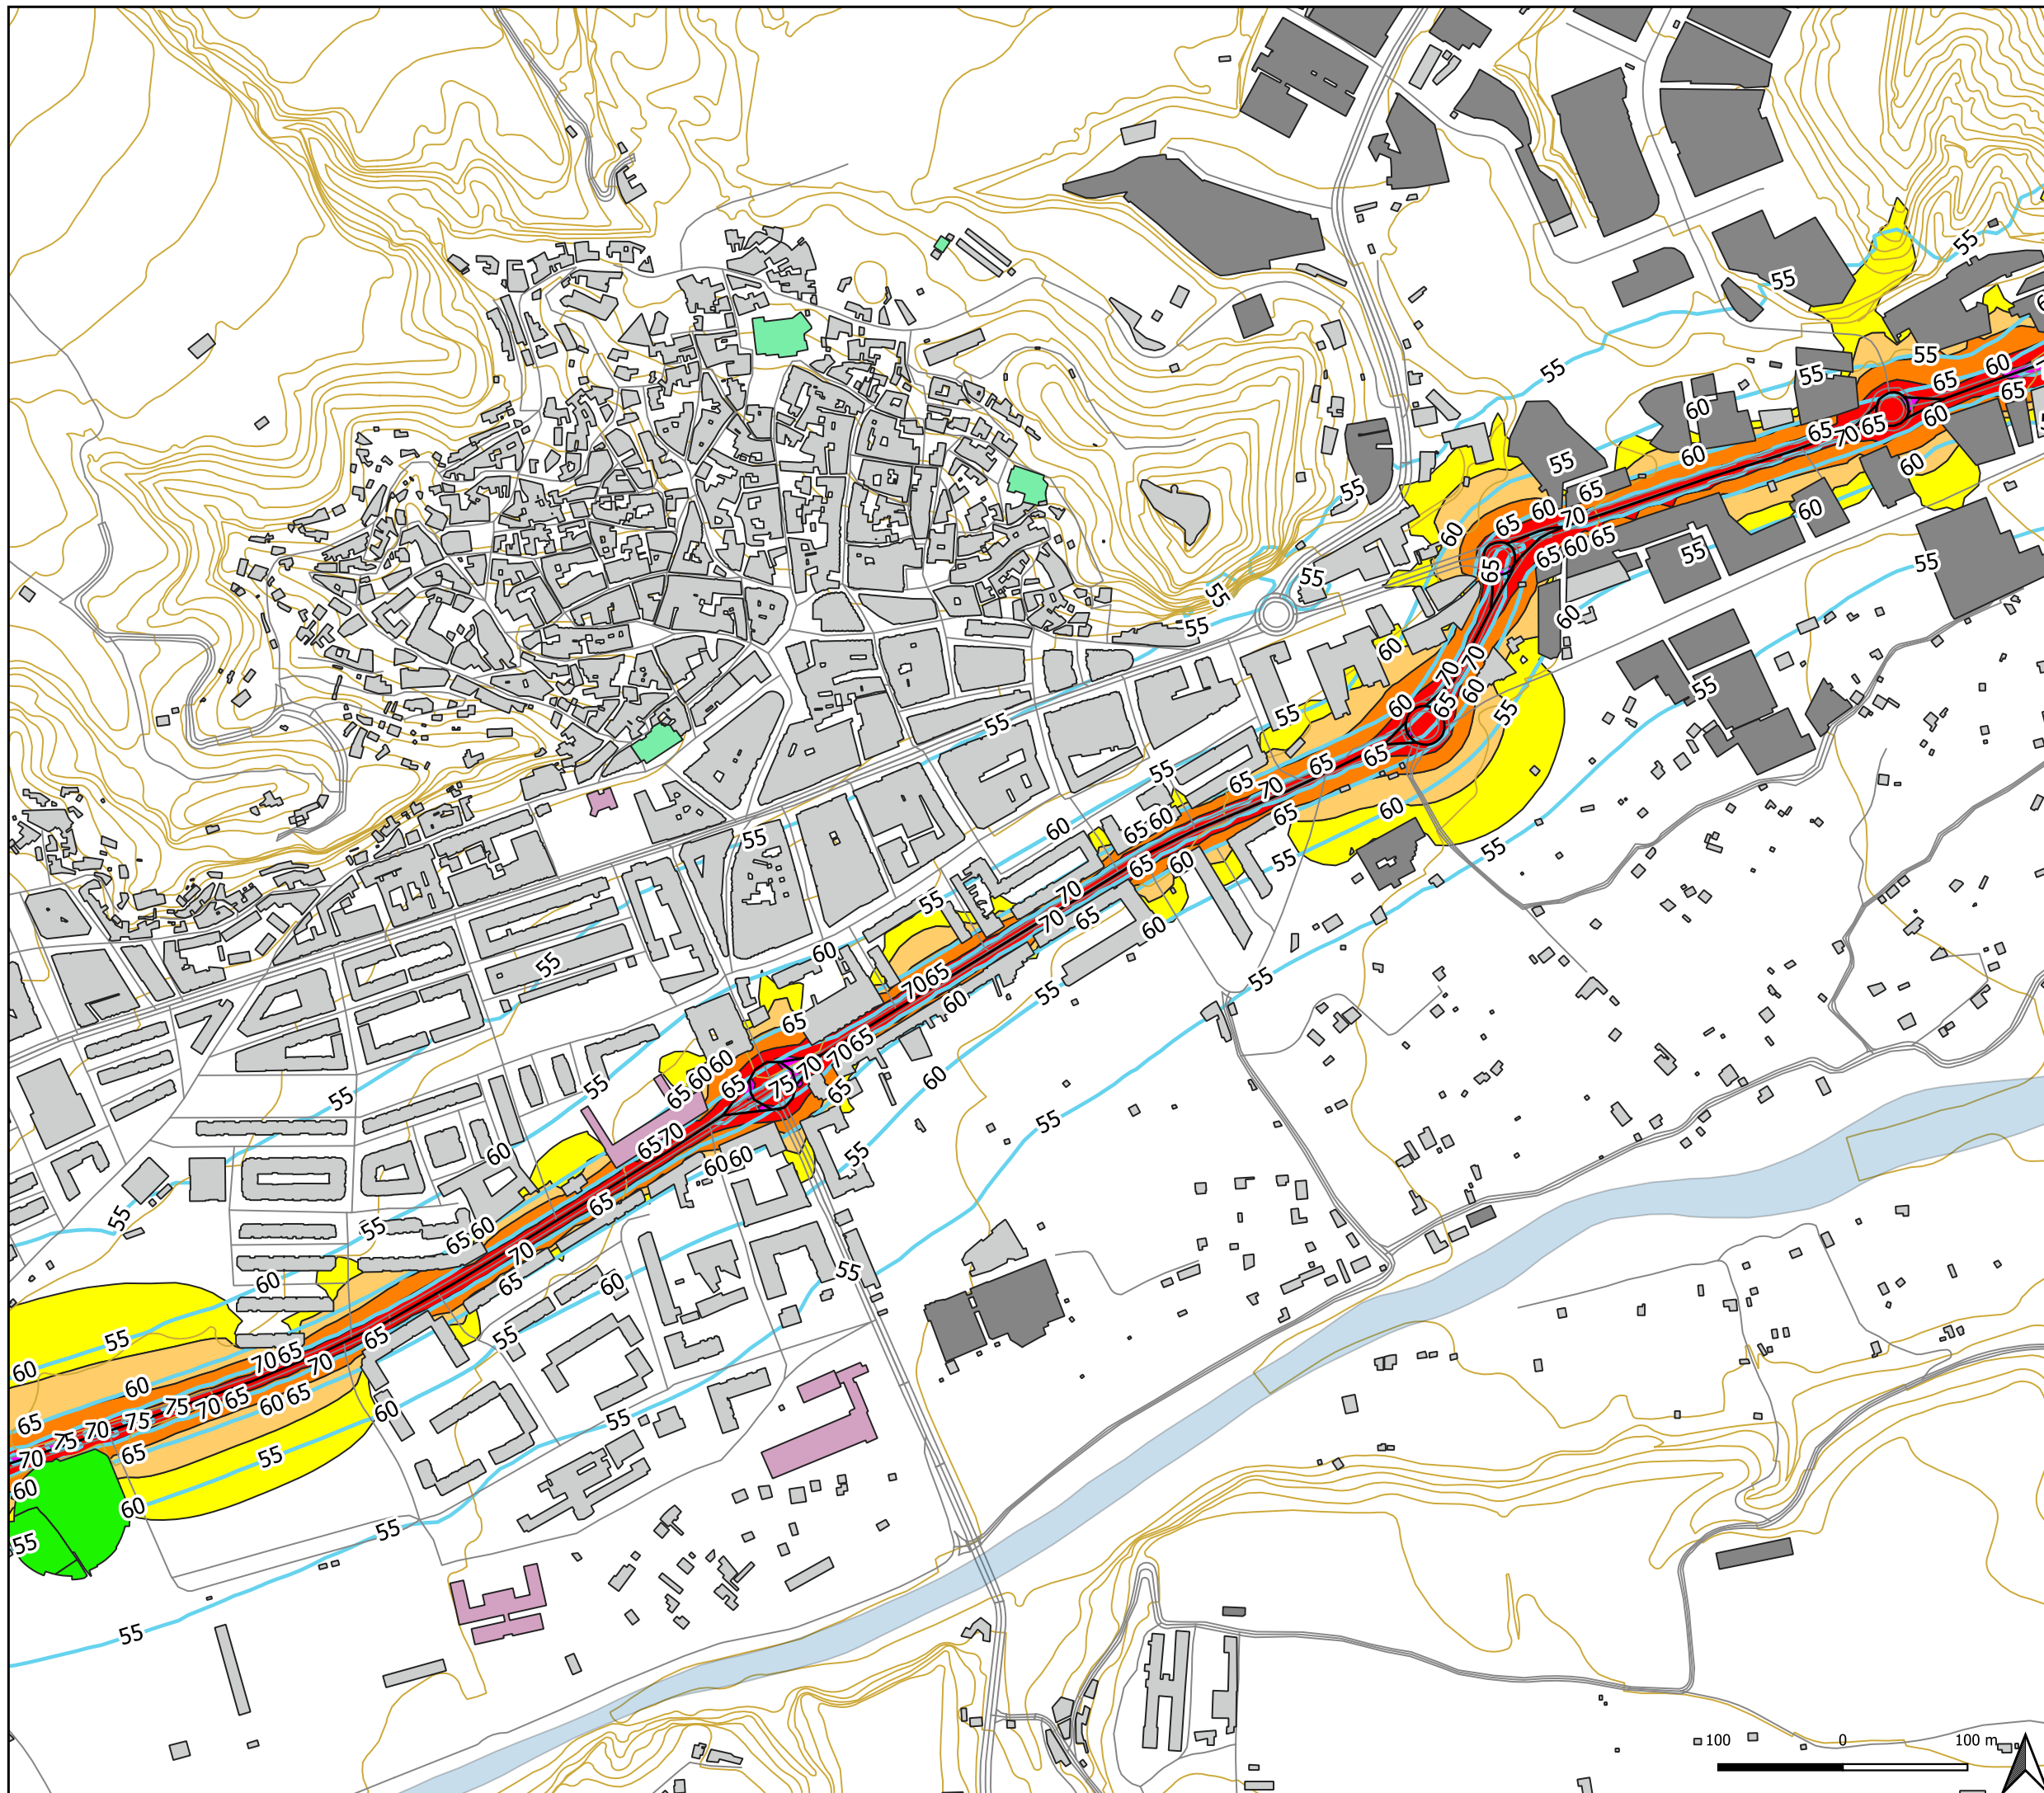

CONSULTORA:

SOLUACÚSTICA

TECNICO AUTOR DEL ESTUDIO:

Sergio

SERGIO JIMÉNEZ TIRADO, INGENIERO TÉCNICO INDUSTRIAL
Colegiado 1.652

AUTOR DEL ENCARGO:

Gobierno de La Rioja

TITULO DE PROYECTO:

ASISTENCIA TÉCNICA PARA LA REVISION DE
LOS PLANES DE RUIDO DE
INFRAESTRUCTURAS VIARIAS DEL GOBIERNO
DE LA RIOJA

INFRAESTRUCTURA:

UME LR-115

FECHA:

07/2021

VISTA DEL PLANO

LEYENDA:

TOPOGRAFIA

- RIOS
- USO RESIDENCIAL
- USO INDUSTRIAL
- USO SANITARIO O DOCENTE
- USO RELIGIOSOS
- INSTALACIONES RECREATIVAS
- LR-115
- RED VIARIA
- RELIEVE

COMPARACION MAPA 2ª FASE

2ª FASE LDN

MAPAS DE RUIDOS


LDN

- 55-60 dB(A)
- 60-65 dB(A)
- 65-70 dB(A)
- 70-75 dB(A)
- >75 dB(A)

TITULO DE PLANO Y NUMERO

UME LR-115 COMPARACION 2ª FASE
LDN ESCALA 1 : 5000

31

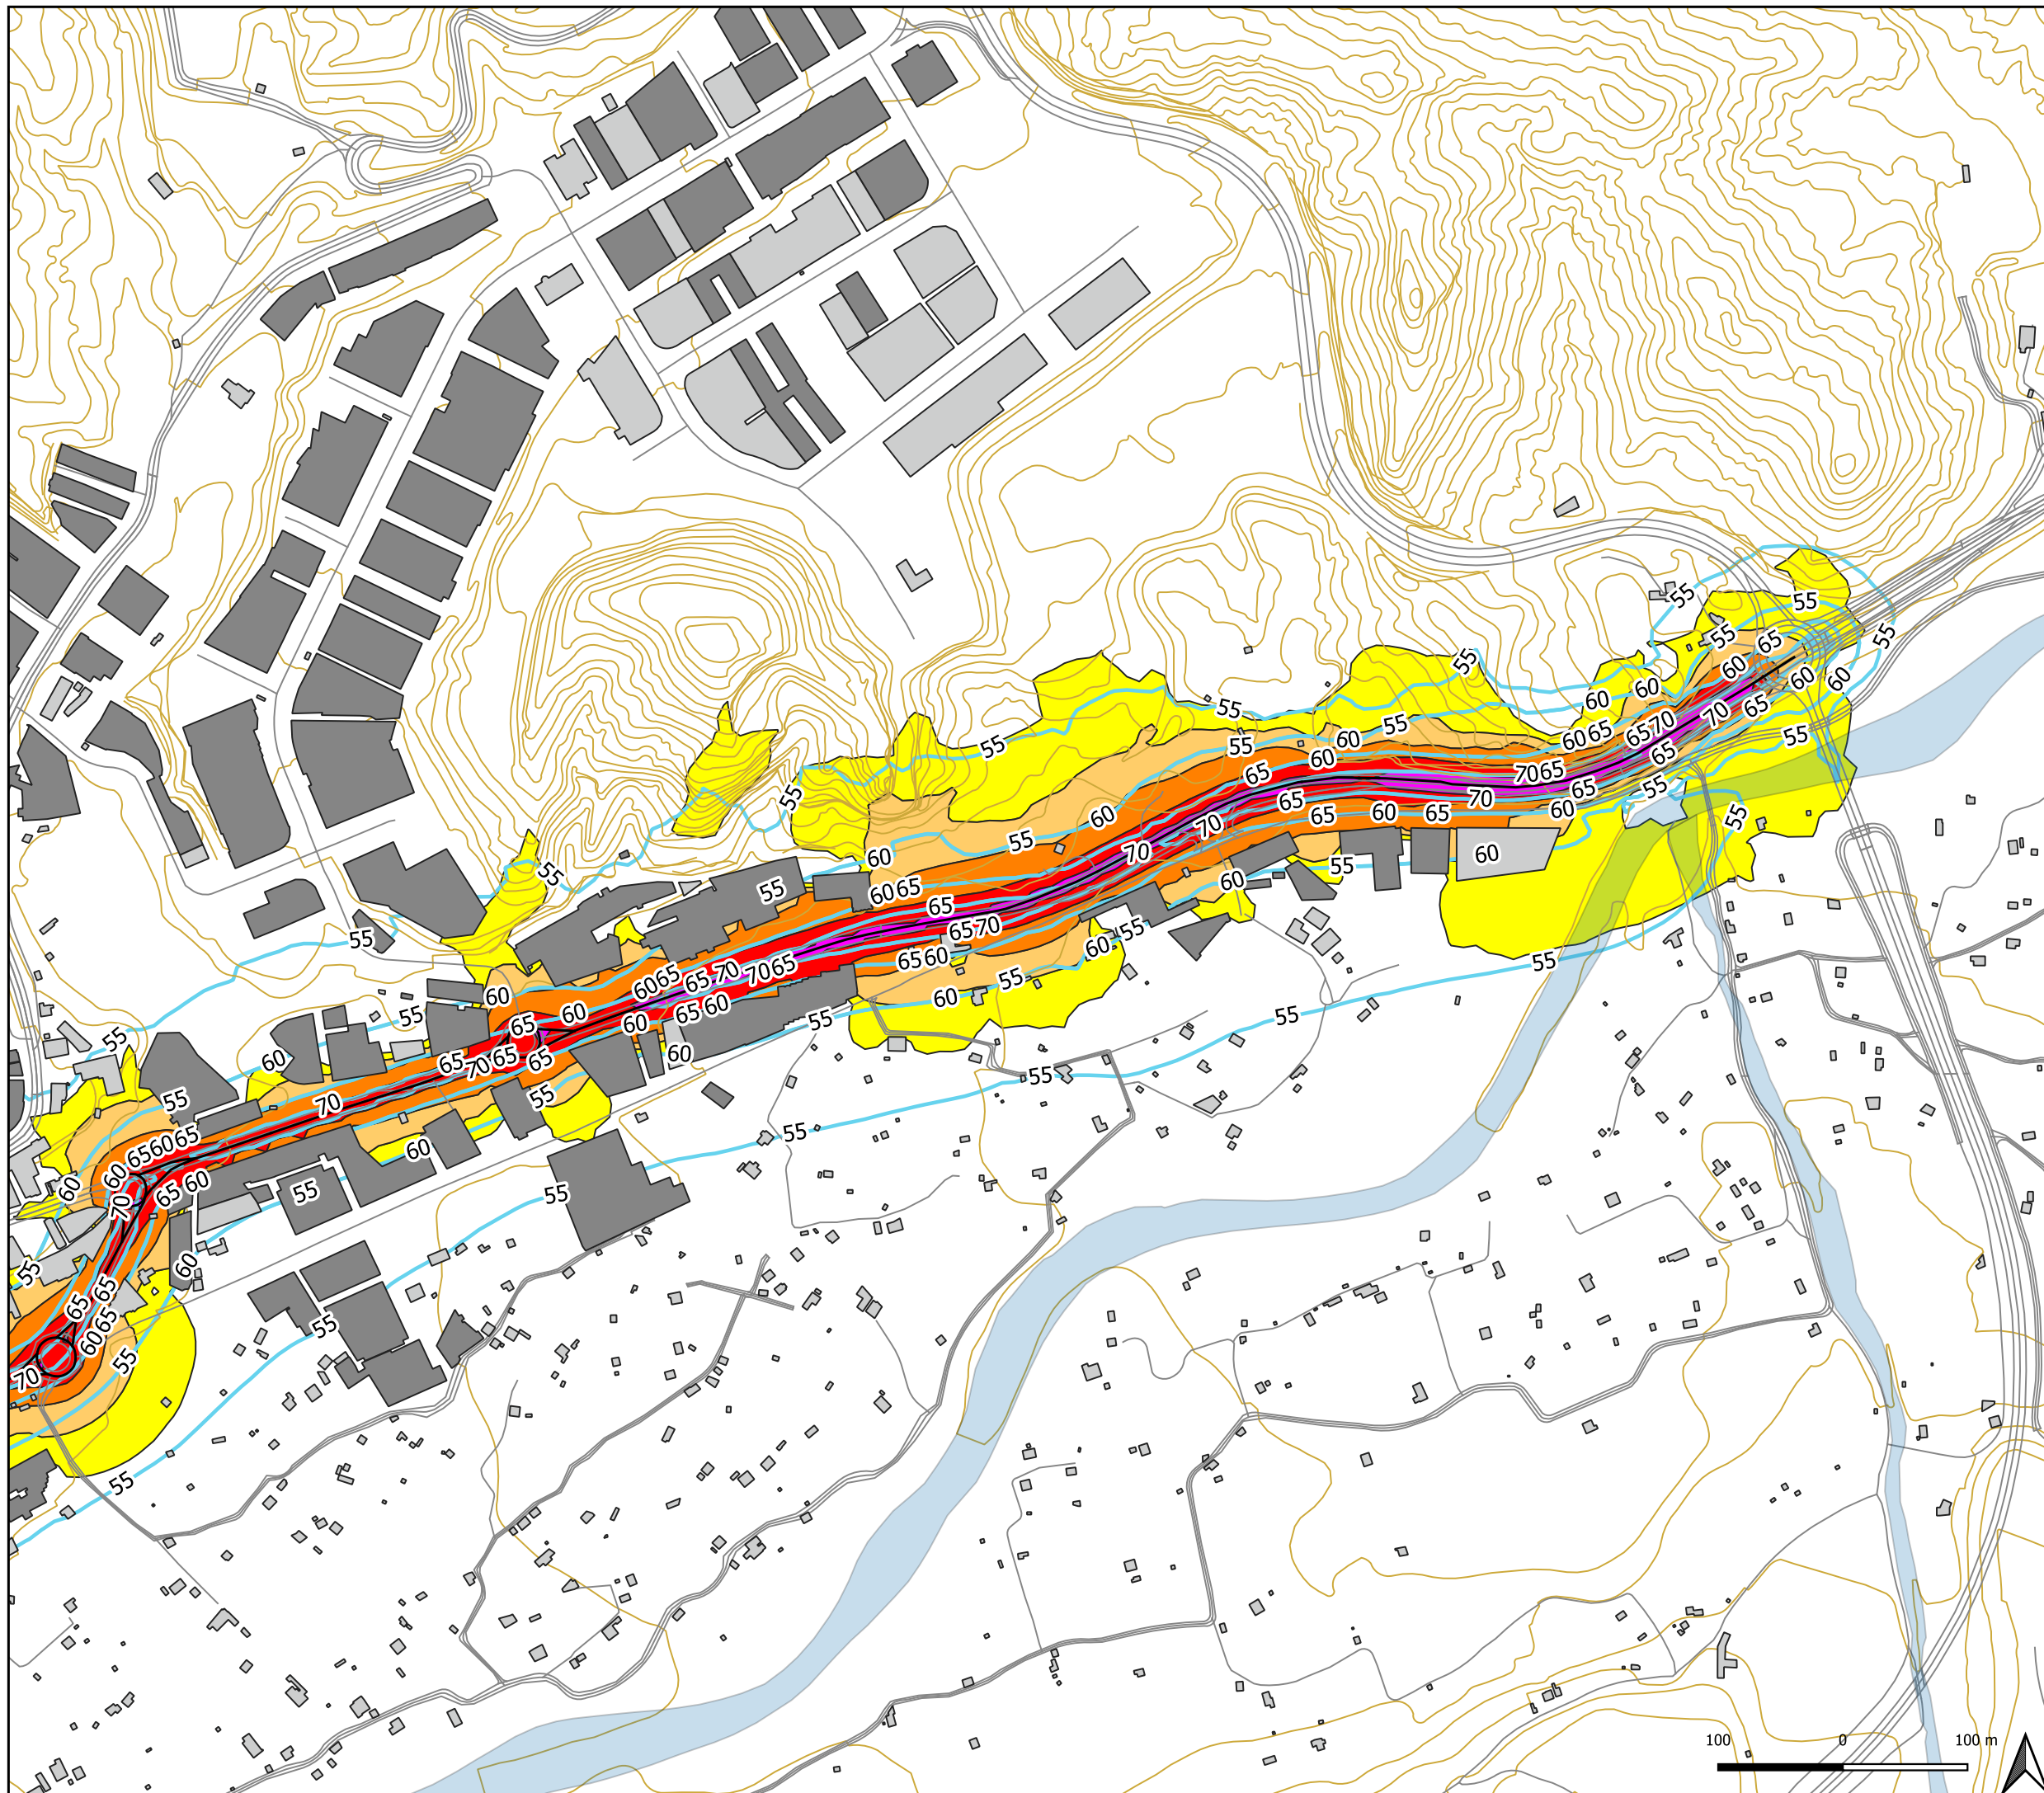

CONSULTORA:

SOLUACÚSTICA

TECNICO AUTOR DEL ESTUDIO:

Sergio

SERGIO JIMÉNEZ TIRADO, INGENIERO TECNICO INDUSTRIAL
Colegiado 1.652

AUTOR DEL ENCARGO:

Gobierno de La Rioja

TITULO DE PROYECTO:

ASISTENCIA TÉCNICA PARA LA REVISION DE
LOS PLANES DE RUIDO DE
INFRAESTRUCTURAS VIARIAS DEL GOBIERNO
DE LA RIOJA

INFRAESTRUCTURA:

UME LR-115

FECHA:

07/2021

VISTA DEL PLANO

LEYENDA:

TOPOGRAFIA

- RIOS
- USO RESIDENCIAL
- USO INDUSTRIAL
- LR-115
- RED VIARIA
- RELIEVE

COMPARACION MAPA 2ª FASE

2ª FASE LDEN

MAPAS DE RUIDOS


LDEN

- 55-60 dB(A)
- 60-65 dB(A)
- 65-70 dB(A)
- 70-75 dB(A)
- >75 dB(A)


TITULO DE PLANO Y NUMERO

UME LR-115 COMPARACION 2ª FASE
LDEN ESCALA 1 : 5000


32

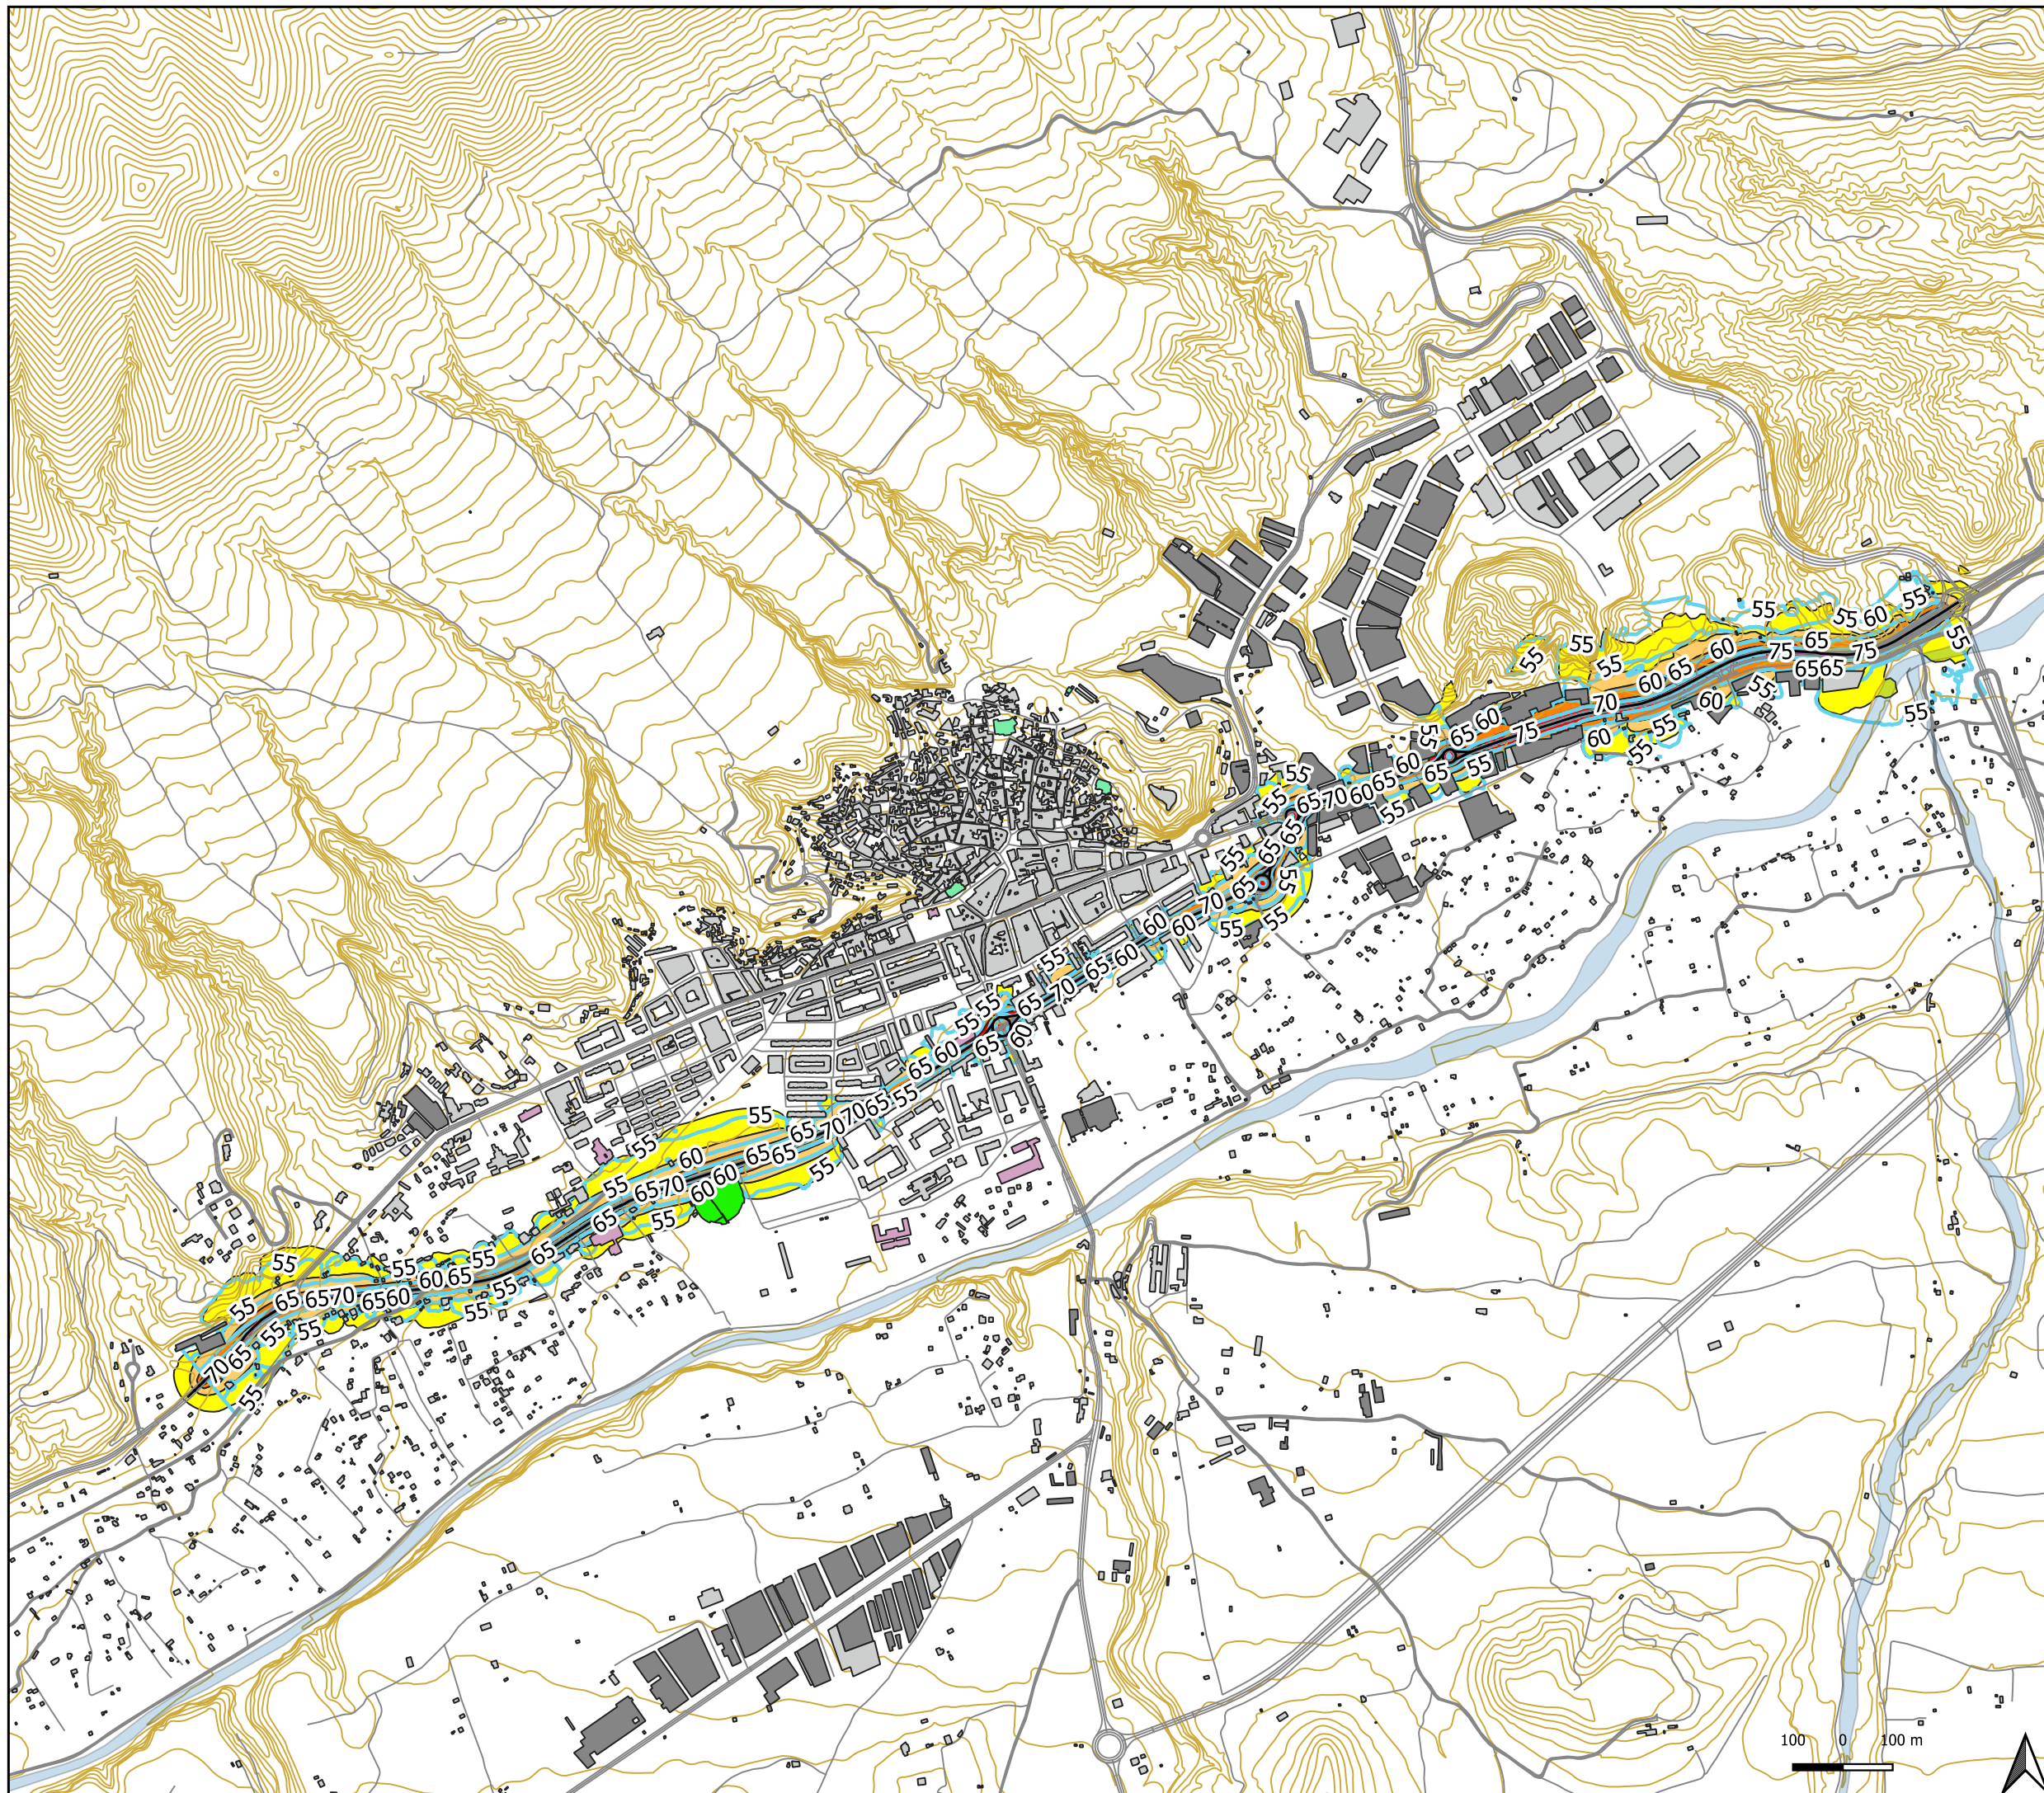


CONSULTORA:



TECNICO AUTOR DEL ESTUDIO:


SERGIO JIMÉNEZ TIRADO, INGENIERO TÉCNICO INDUSTRIAL
Colegiado 1.652

AUTOR DEL ENCARGO:



TITULO DE PROYECTO:

ASISTENCIA TÉCNICA PARA LA REVISION DE
LOS PLANES DE RUIDO DE
INFRAESTURCTURAS VIARIAS DEL GOBIERNO
DE LA RIOJA


INFRAESTRUCTURA:

FECHA:

UME LR-115


07/2021


VISTA DEL PLANO





LEYENDA:


TOPOGRAFIA


 RIOS


 USO RESIDENCIAL


 USO INDUSTRIAL


 USO SANITARIO O DOCENTE

 USO RELIGIOSOS


 INSTALACIONES RECREATIVAS

 LR-115

 RED VIARIA


 RELIEVE


COMPARACION MAPA 3ª FASE


 3ª FASE LD


MAPAS DE RUIDOS


LD

 >75 dB(A)

 55-60 dB(A)

 60-65 dB(A)


 65-70 dB(A)

 70-75 dB(A)

TITULO DE PLANO Y NUMERO

UME LR-115 COMPARACION 3ª FASE
LD ESCALA 1 : 12500

33

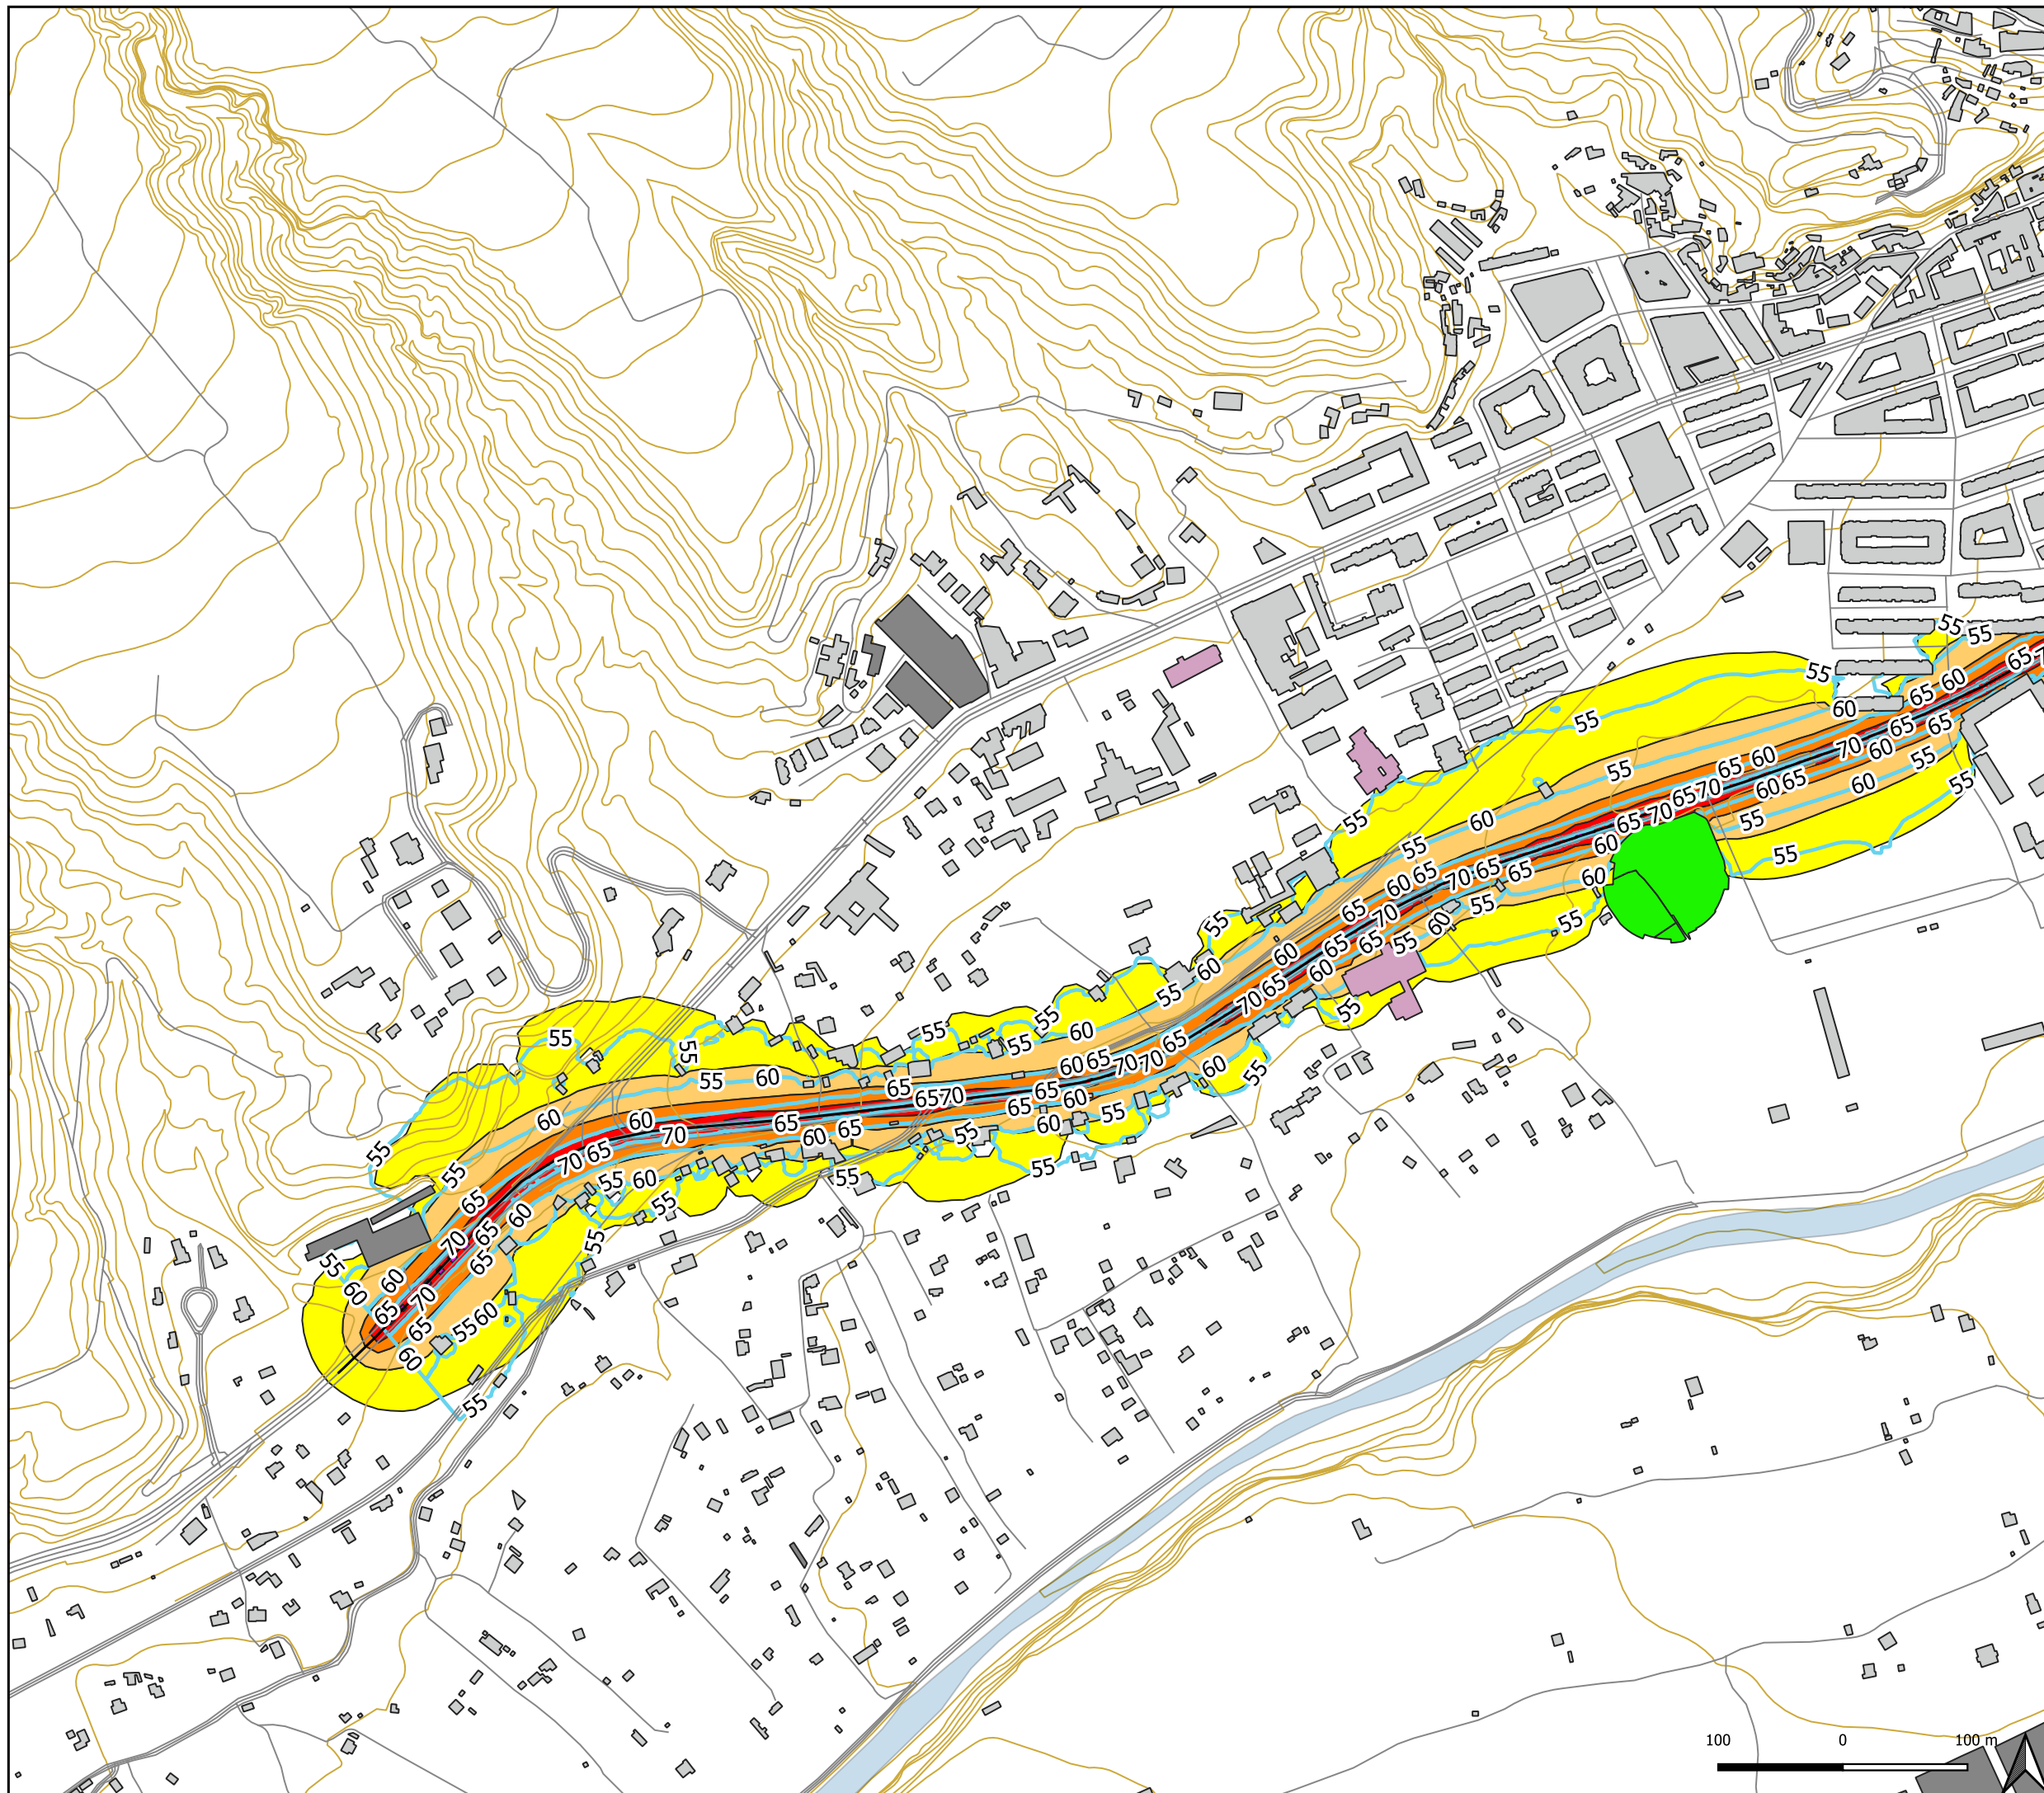

CONSULTORA:

TECNICO AUTOR DEL ESTUDIO:

SERGIO JIMÉNEZ TIRADO, INGENIERO TÉCNICO INDUSTRIAL
Colegiado 1.652

AUTOR DEL ENCARGO:

TITULO DE PROYECTO:

ASISTENCIA TÉCNICA PARA LA REVISION DE
LOS PLANES DE RUIDO DE
INFRAESTRUCTURAS VIARIAS DEL GOBIERNO
DE LA RIOJA

INFRAESTRUCTURA:

FECHA:

UME LR-115

07/2021

VISTA DEL PLANO

LEYENDA:

TOPOGRAFIA

RIOS

USO RESIDENCIAL

USO INDUSTRIAL

USO SANITARIO O DOCENTE

INSTALACIONES RECREATIVAS

LR-115

RED VIARIA

RELIEVE

COMPARACION MAPA 3ª FASE

3ª FASE LD

MAPAS DE RUIDOS

L D

>75 dB(A)

55-60 dB(A)

60-65 dB(A)


65-70 dB(A)

70-75 dB(A)

TITULO DE PLANO Y NUMERO

UME LR-115 COMPARACION 3ª FASE
LD ESCALA 1 : 5000

34

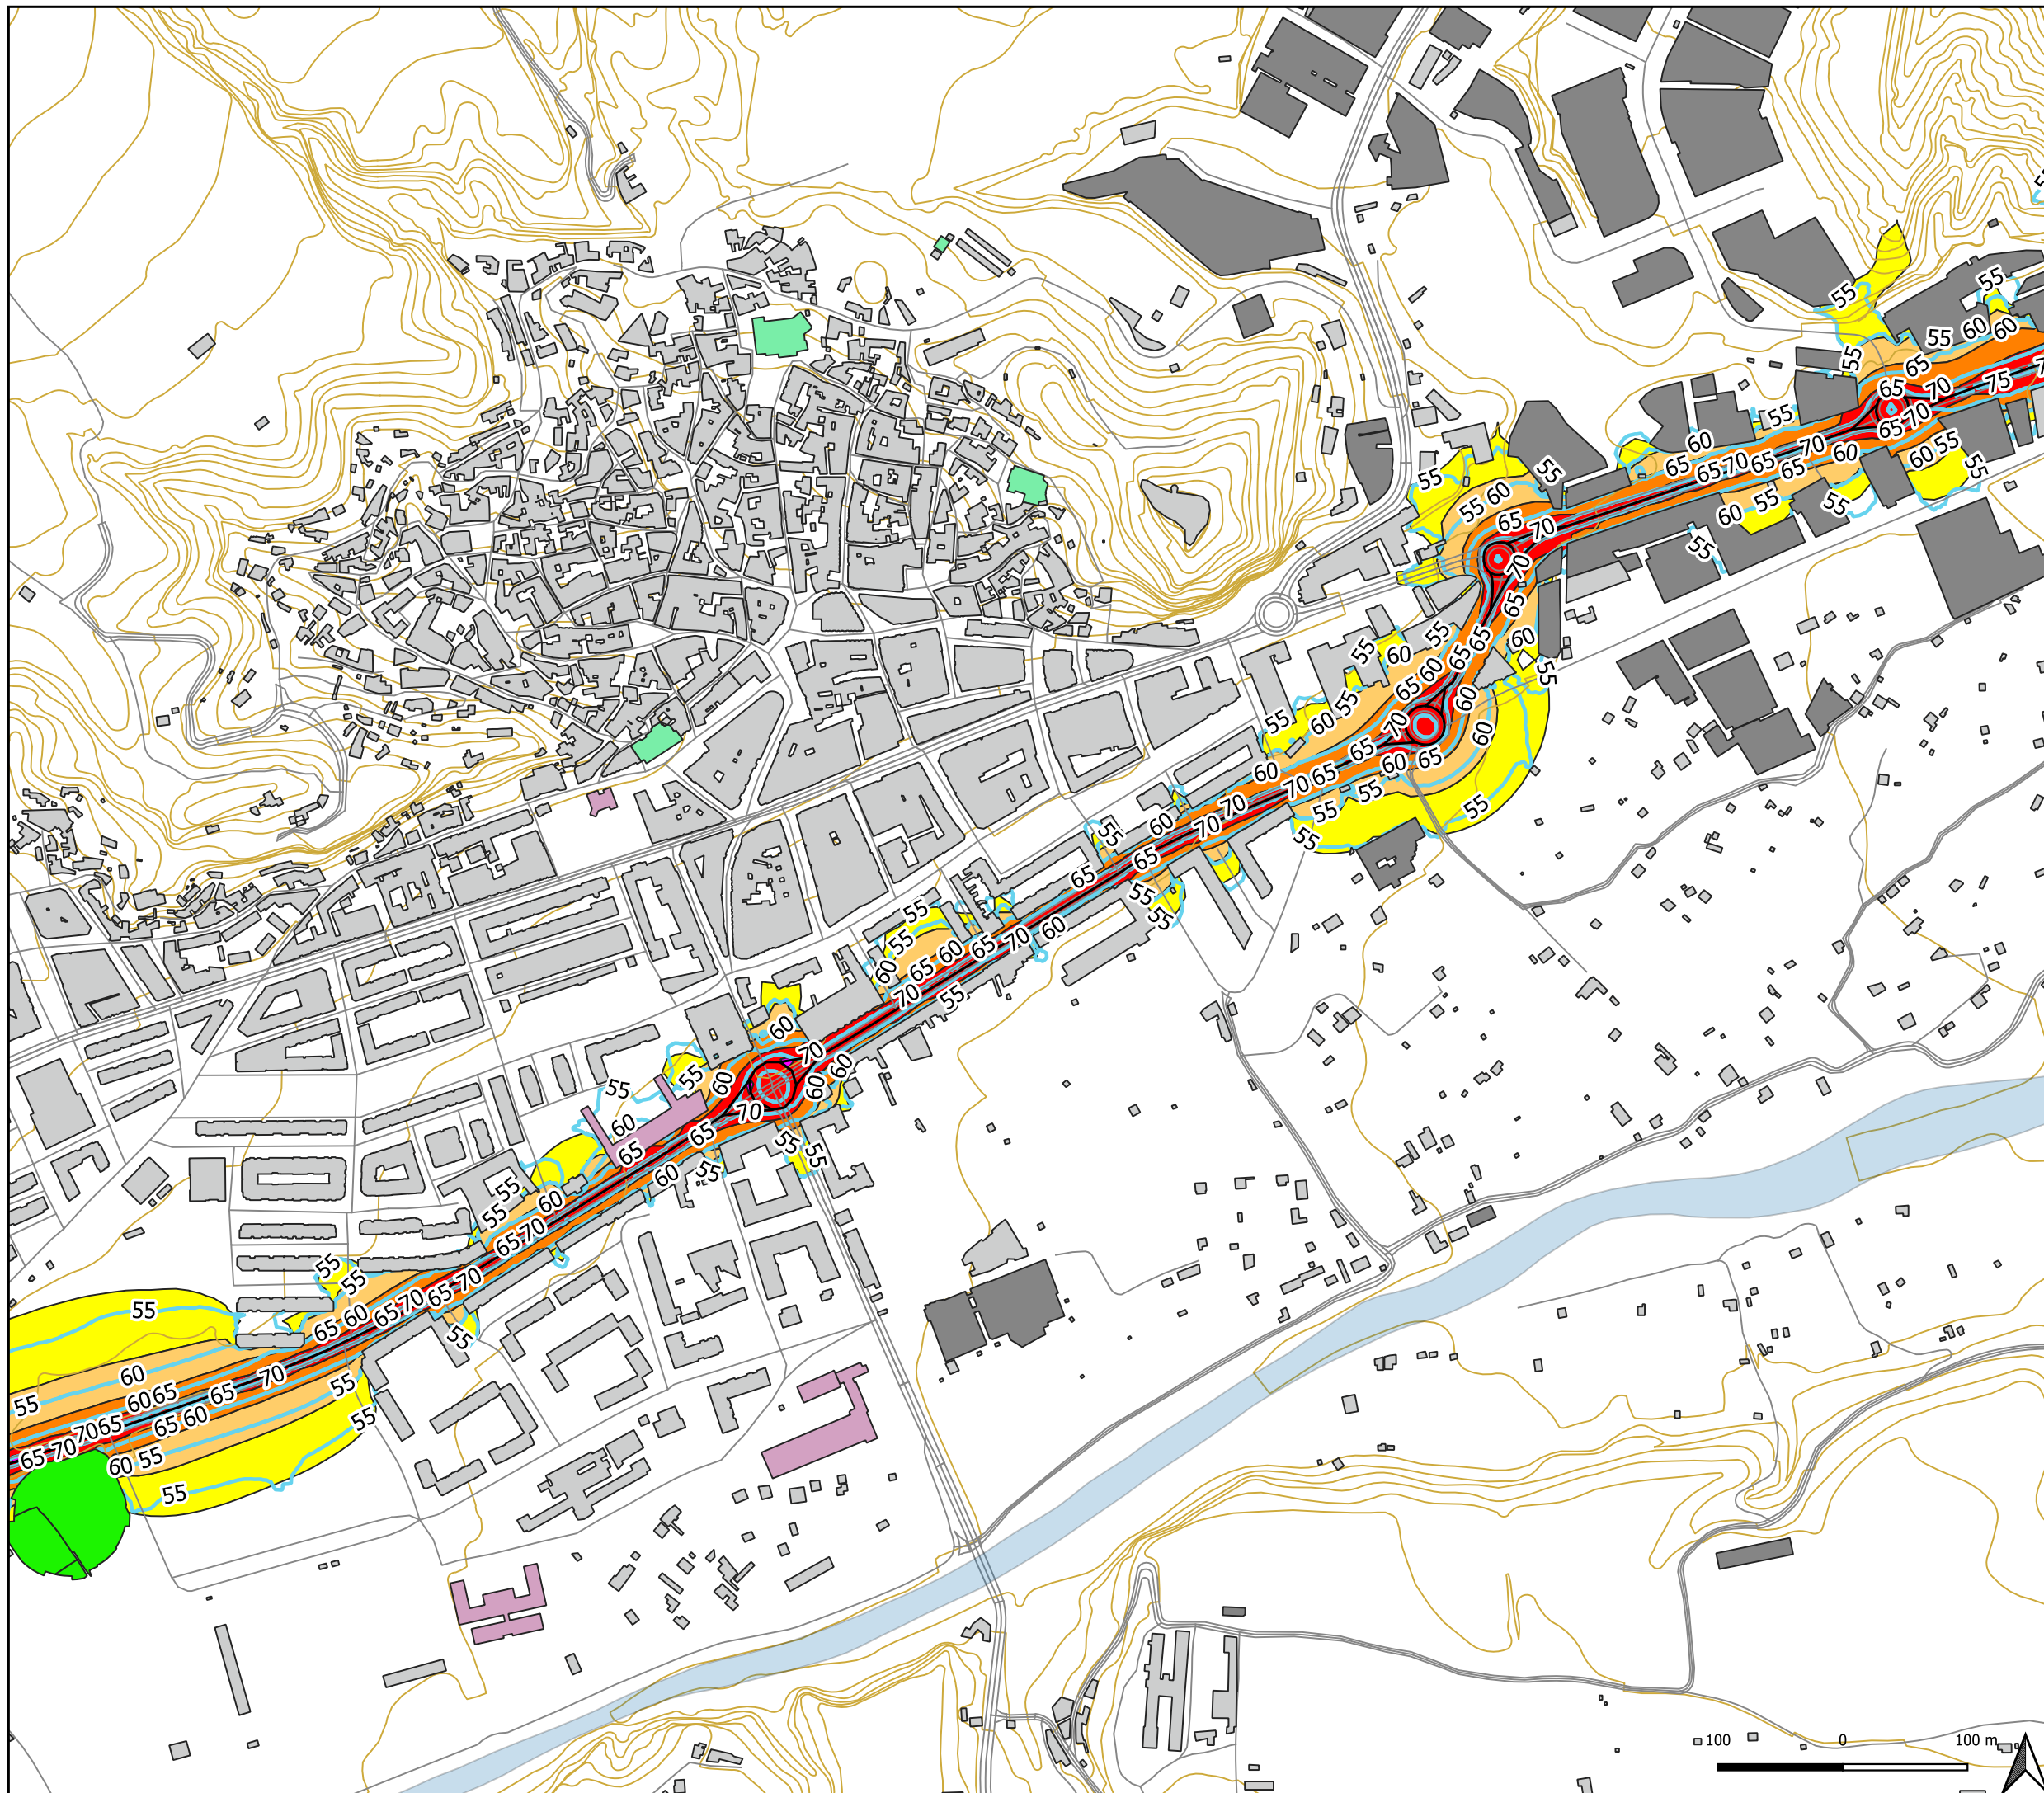

CONSULTORA:

SOLUACÚSTICA

TECNICO AUTOR DEL ESTUDIO:

Sergio

SERGIO JIMÉNEZ TIRADO, INGENIERO TÉCNICO INDUSTRIAL
Colegiado 1.652

AUTOR DEL ENCARGO:

Gobierno de La Rioja

TITULO DE PROYECTO:

ASISTENCIA TÉCNICA PARA LA REVISION DE
LOS PLANES DE RUIDO DE
INFRAESTRUCTURAS VIARIAS DEL GOBIERNO
DE LA RIOJA

INFRAESTRUCTURA:

UME LR-115

FECHA:

07/2021

VISTA DEL PLANO

LEYENDA:

TOPOGRAFIA

- RIOS
- USO RESIDENCIAL
- USO INDUSTRIAL
- USO SANITARIO O DOCENTE
- USO RELIGIOSOS
- INSTALACIONES RECREATIVAS
- LR-115
- RED VIARIA
- RELIEVE

COMPARACION MAPA 3ª FASE

3ª FASE LD

MAPAS DE RUIDOS


L D

- >75 dB(A)
- 55-60 dB(A)
- 60-65 dB(A)
- 65-70 dB(A)
- 70-75 dB(A)


TITULO DE PLANO Y NUMERO

UME LR-115 COMPARACION 3ª FASE
LD ESCALA 1 : 5000


35

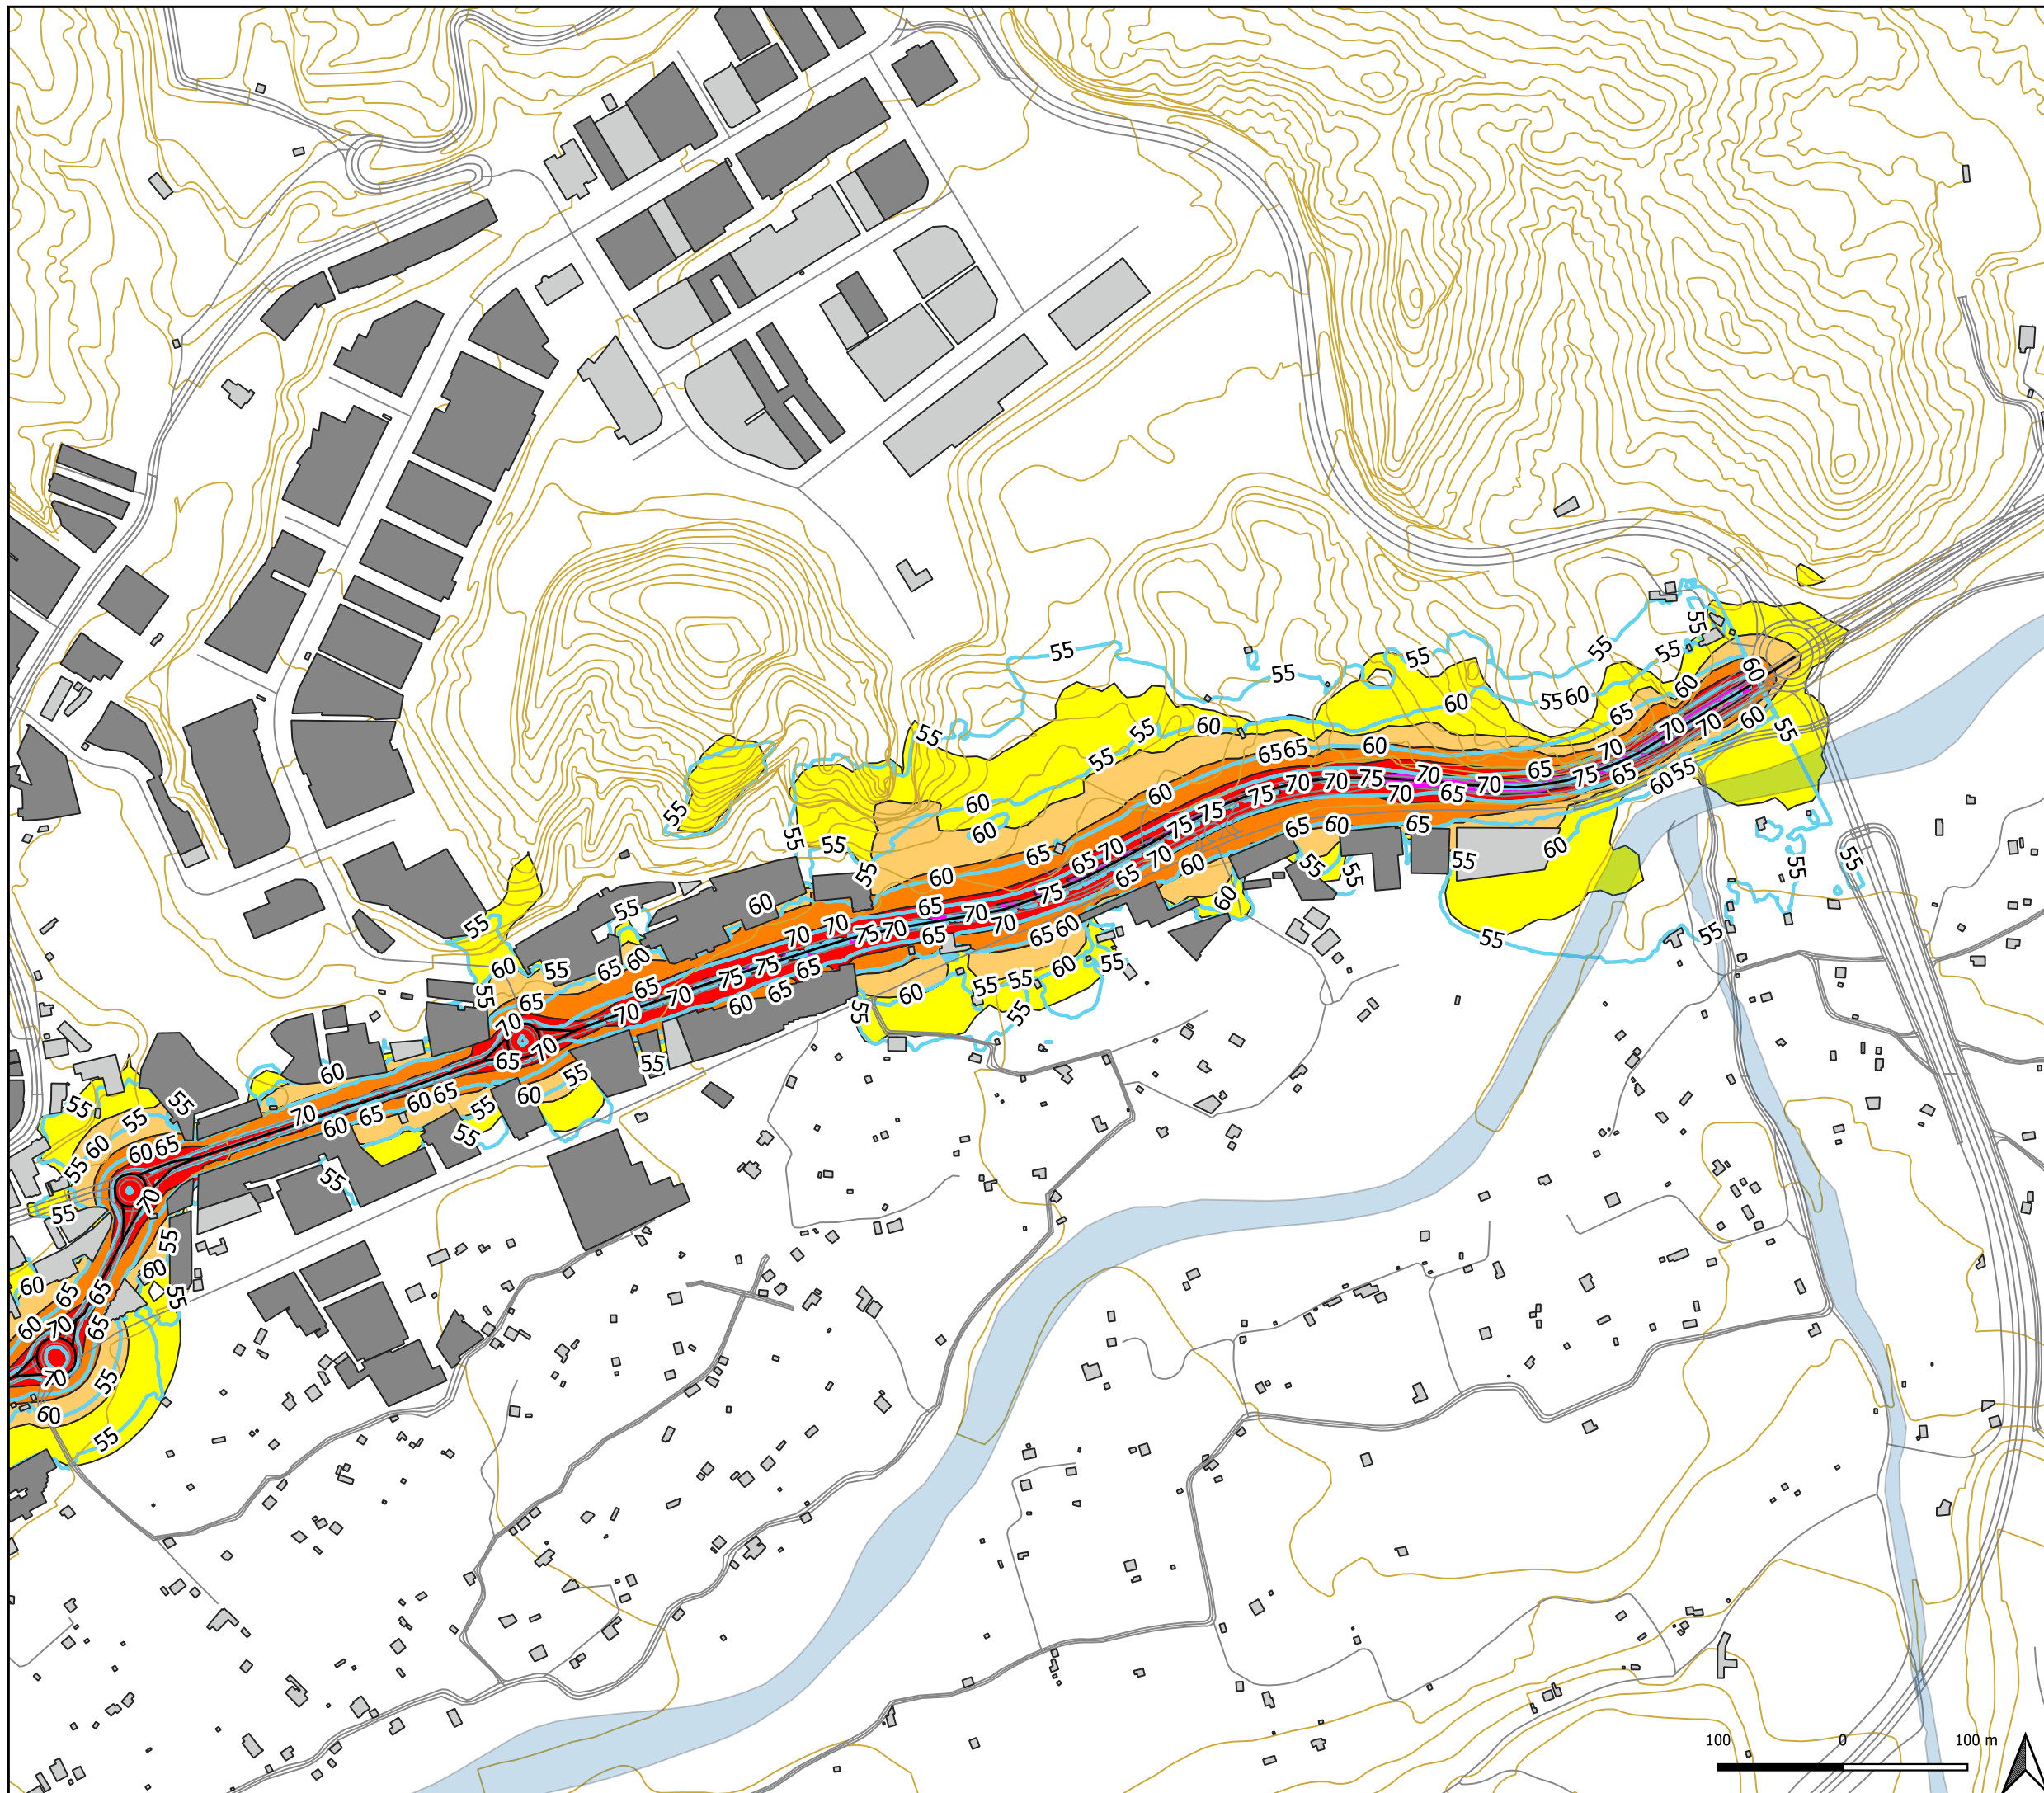


CONSULTORA:



TECNICO AUTOR DEL ESTUDIO:


SERGIO JIMÉNEZ TIRADO, INGENIERO TÉCNICO INDUSTRIAL
Colegiado 1.652

AUTOR DEL ENCARGO:



TITULO DE PROYECTO:

ASISTENCIA TÉCNICA PARA LA REVISION DE
LOS PLANES DE RUIDO DE
INFRAESTRUCTURAS VIARIAS DEL GOBIERNO
DE LA RIOJA


INFRAESTRUCTURA:

FECHA:

UME LR-115


07/2021


VISTA DEL PLANO





LEYENDA:


TOPOGRAFIA


 RIOS

 USO RESIDENCIAL


 USO INDUSTRIAL

 LR-115

 RED VIARIA


 RELIEVE


COMPARACION MAPA 3ª FASE


 3ª FASE LD


MAPAS DE RUIDOS


LD

 >75 dB(A)

 55-60 dB(A)

 60-65 dB(A)


 65-70 dB(A)

 70-75 dB(A)


TITULO DE PLANO Y NUMERO

UME LR-115 COMPARACION 3ª FASE
LD ESCALA 1 : 5000


36

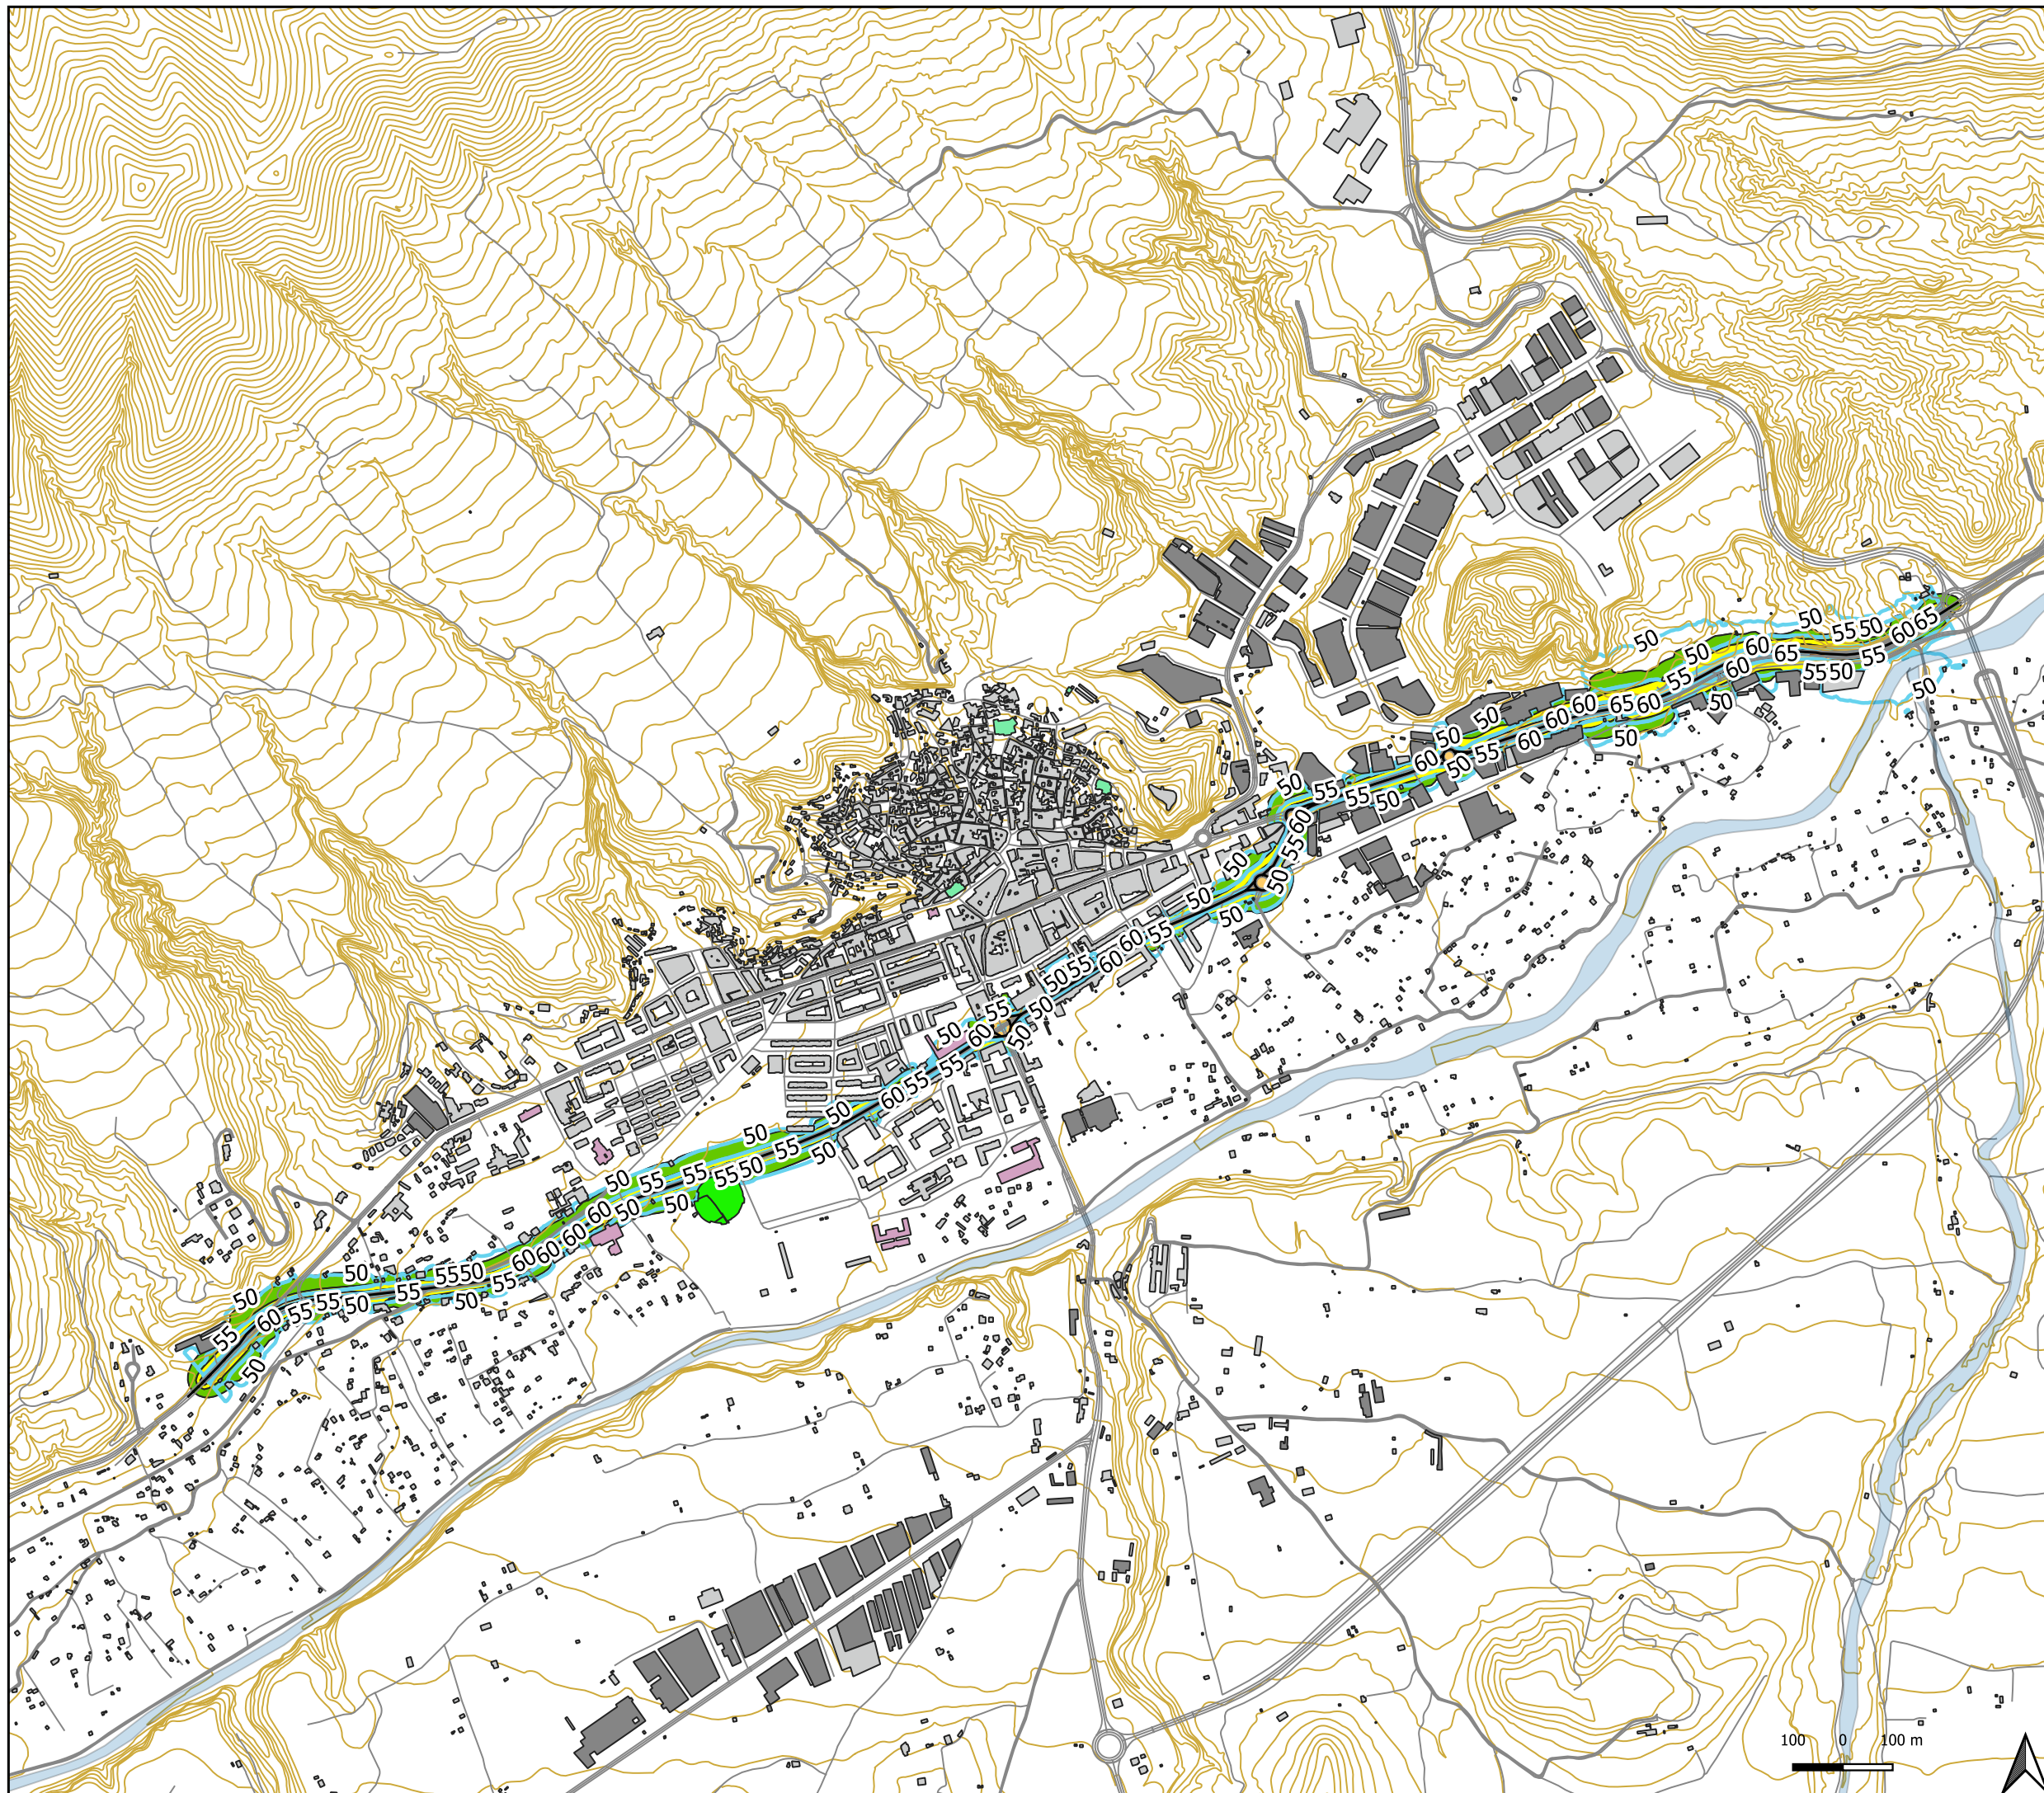


CONSULTORA:



TECNICO AUTOR DEL ESTUDIO:


SERGIO JIMÉNEZ TIRADO, INGENIERO TÉCNICO INDUSTRIAL
Colegiado 1.652

AUTOR DEL ENCARGO:



TITULO DE PROYECTO:

ASISTENCIA TÉCNICA PARA LA REVISION DE
LOS PLANES DE RUIDO DE
INFRAESTURCTURAS VIARIAS DEL GOBIERNO
DE LA RIOJA


INFRAESTRUCTURA:

FECHA:

UME LR-115


07/2021


VISTA DEL PLANO





LEYENDA:


TOPOGRAFIA


 RIOS


 USO RESIDENCIAL


 USO INDUSTRIAL


 USO SANITARIO O DOCENTE

 USO RELIGIOSOS


 INSTALACIONES RECREATIVAS

 LR-115

 RED VIARIA


 RELIEVE


COMPARACION MAPA 3ª FASE


 3ª FASE LN


MAPAS DE RUIDOS

LN

 50-55 dB(A)

 55-60 dB(A)


 60-65 dB(A)

 65-70 dB(A)

TITULO DE PLANO Y NUMERO

UME LR-115 COMPARACION 3ª FASE
LN ESCALA 1 : 12500

37

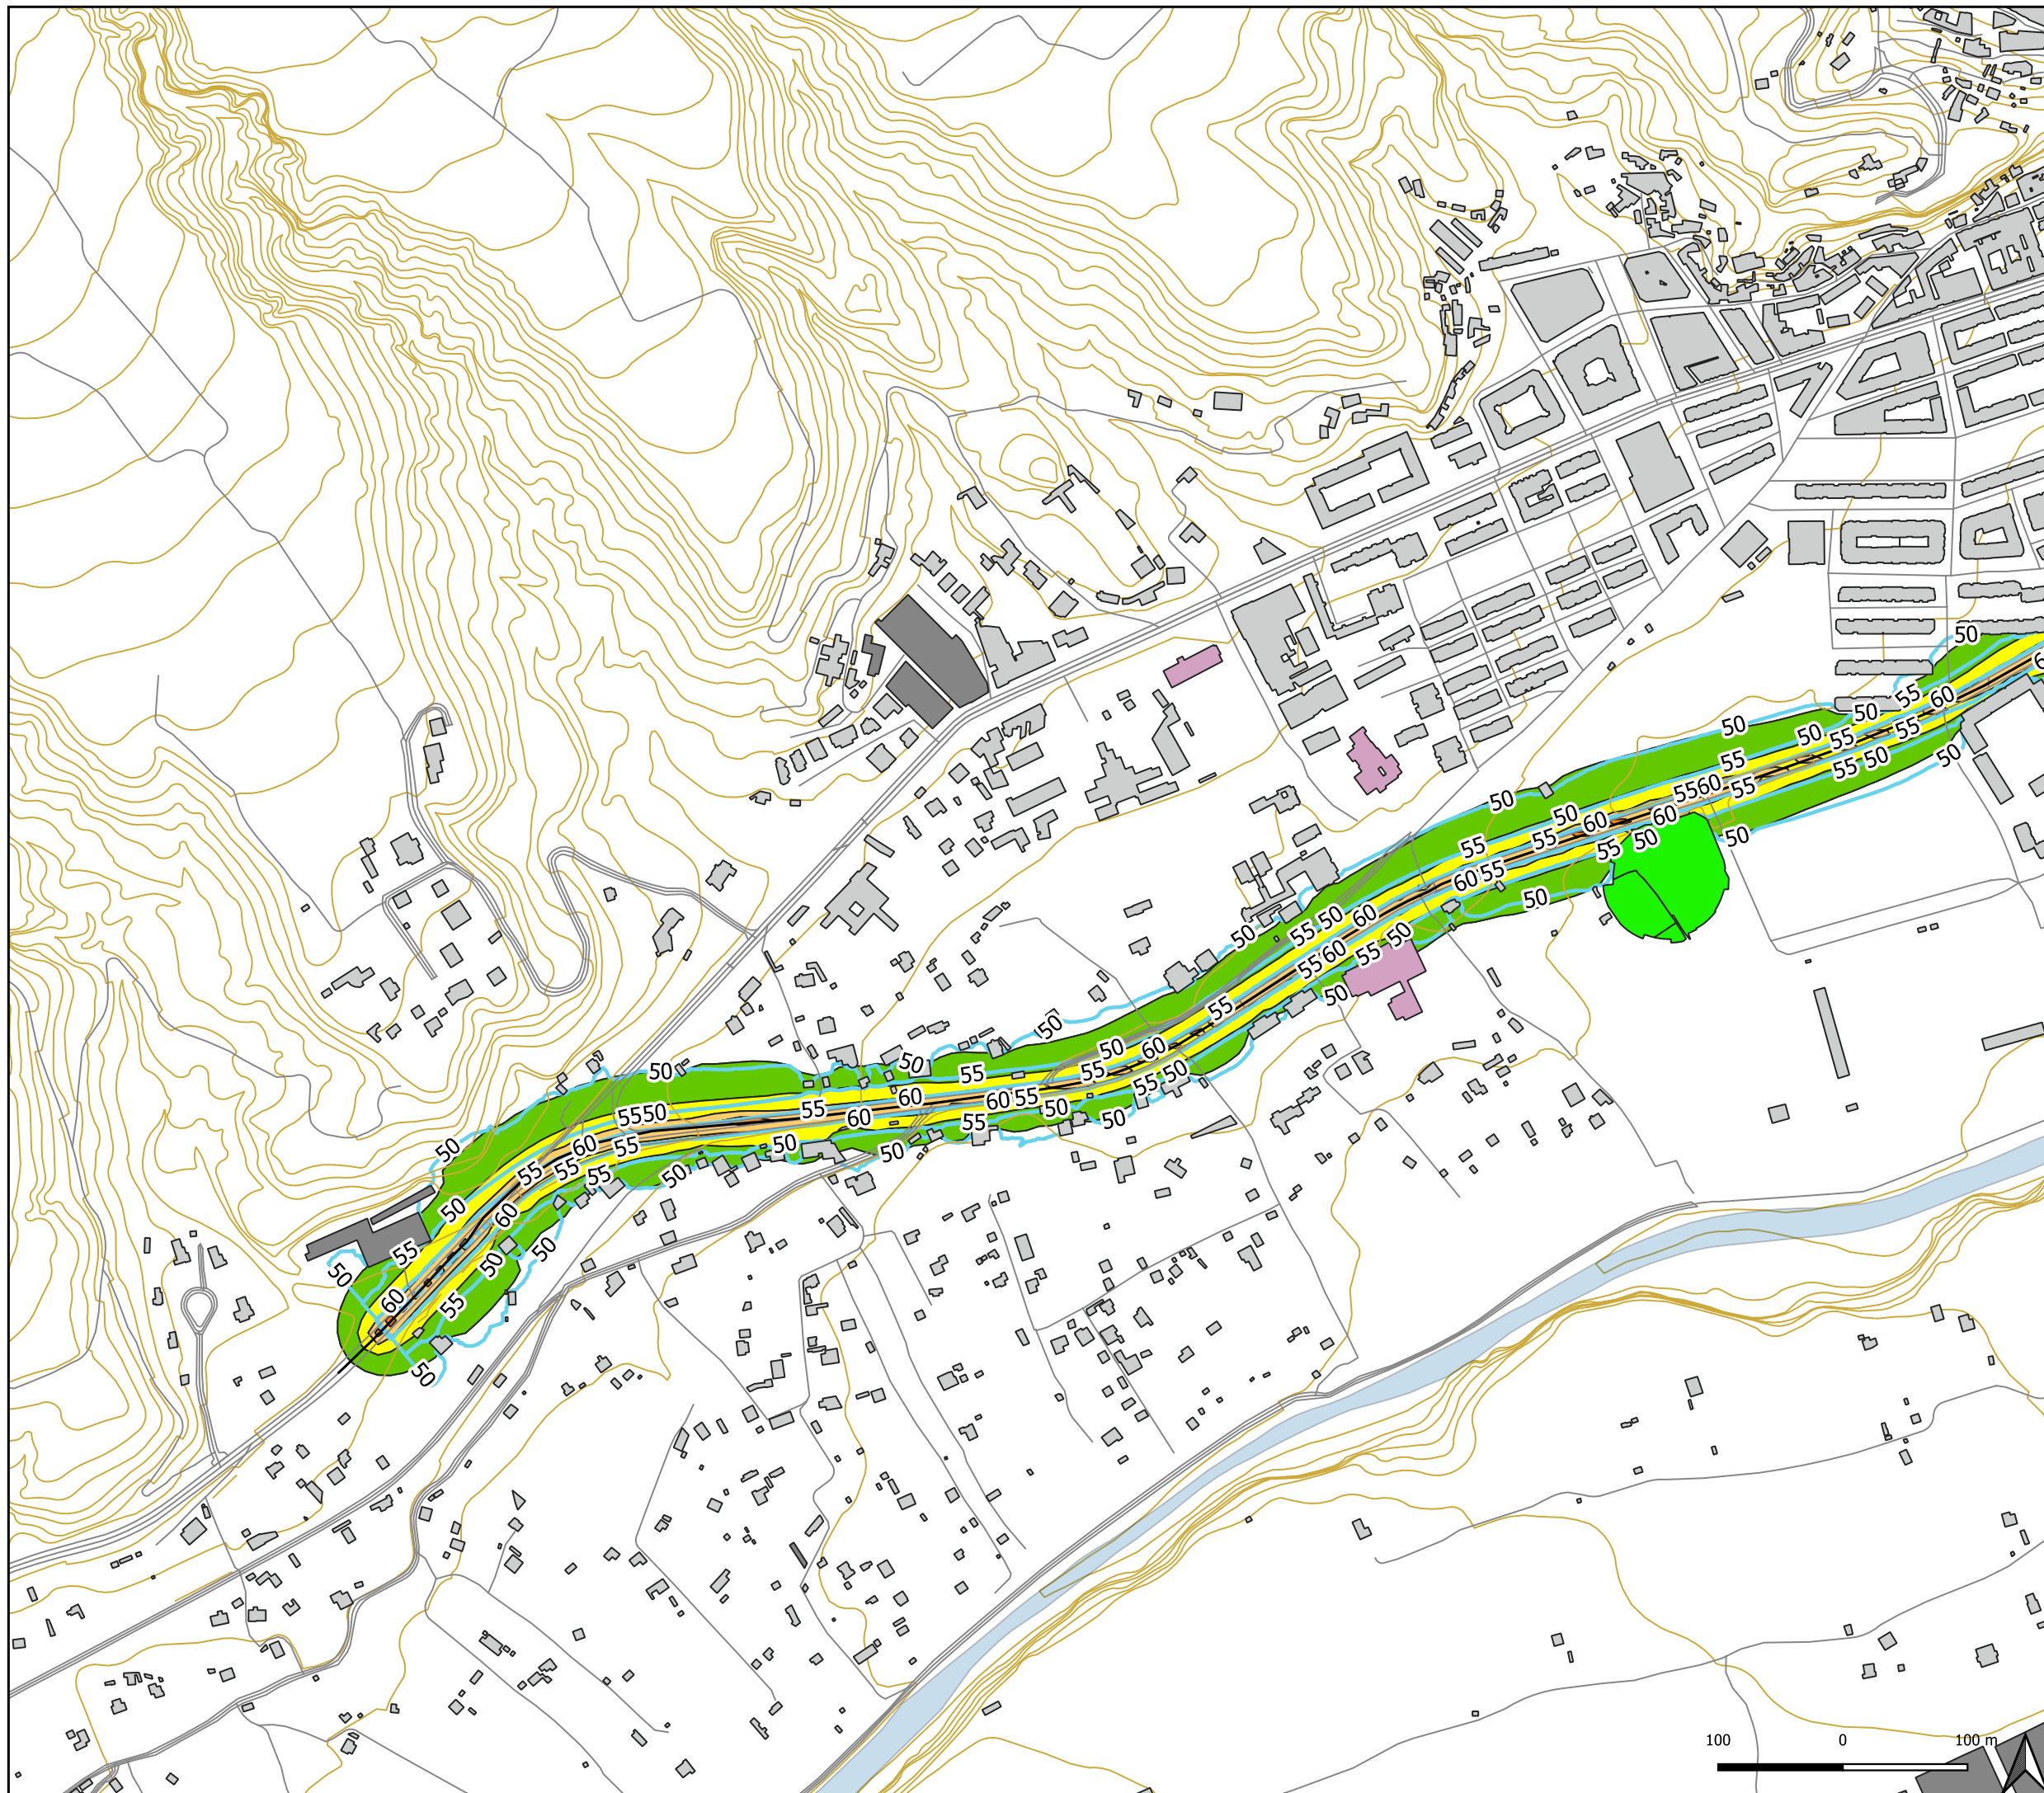

CONSULTORA:

TECNICO AUTOR DEL ESTUDIO:

SERGIO JIMÉNEZ TIRADO, INGENIERO TÉCNICO INDUSTRIAL
Colegiado 1.652

AUTOR DEL ENCARGO:

TITULO DE PROYECTO:

ASISTENCIA TÉCNICA PARA LA REVISION DE
LOS PLANES DE RUIDO DE
INFRAESTURCTURAS VIARIAS DEL GOBIERNO
DE LA RIOJA

INFRAESTRUCTURA:

FECHA:

UME LR-115

07/2021

VISTA DEL PLANO

LEYENDA:

TOPOGRAFIA

RIOS

USO RESIDENCIAL

USO INDUSTRIAL

USO SANITARIO O DOCENTE

INSTALACIONES RECREATIVAS

LR-115

RED VIARIA

RELIEVE

COMPARACION MAPA 3ª FASE

3ª FASE LN

MAPAS DE RUIDOS

LN

50-55 dB(A)

55-60 dB(A)


60-65 dB(A)

65-70 dB(A)

TITULO DE PLANO Y NUMERO

UME LR-115 COMPARACION 3ª FASE
LN ESCALA 1 : 5000

38

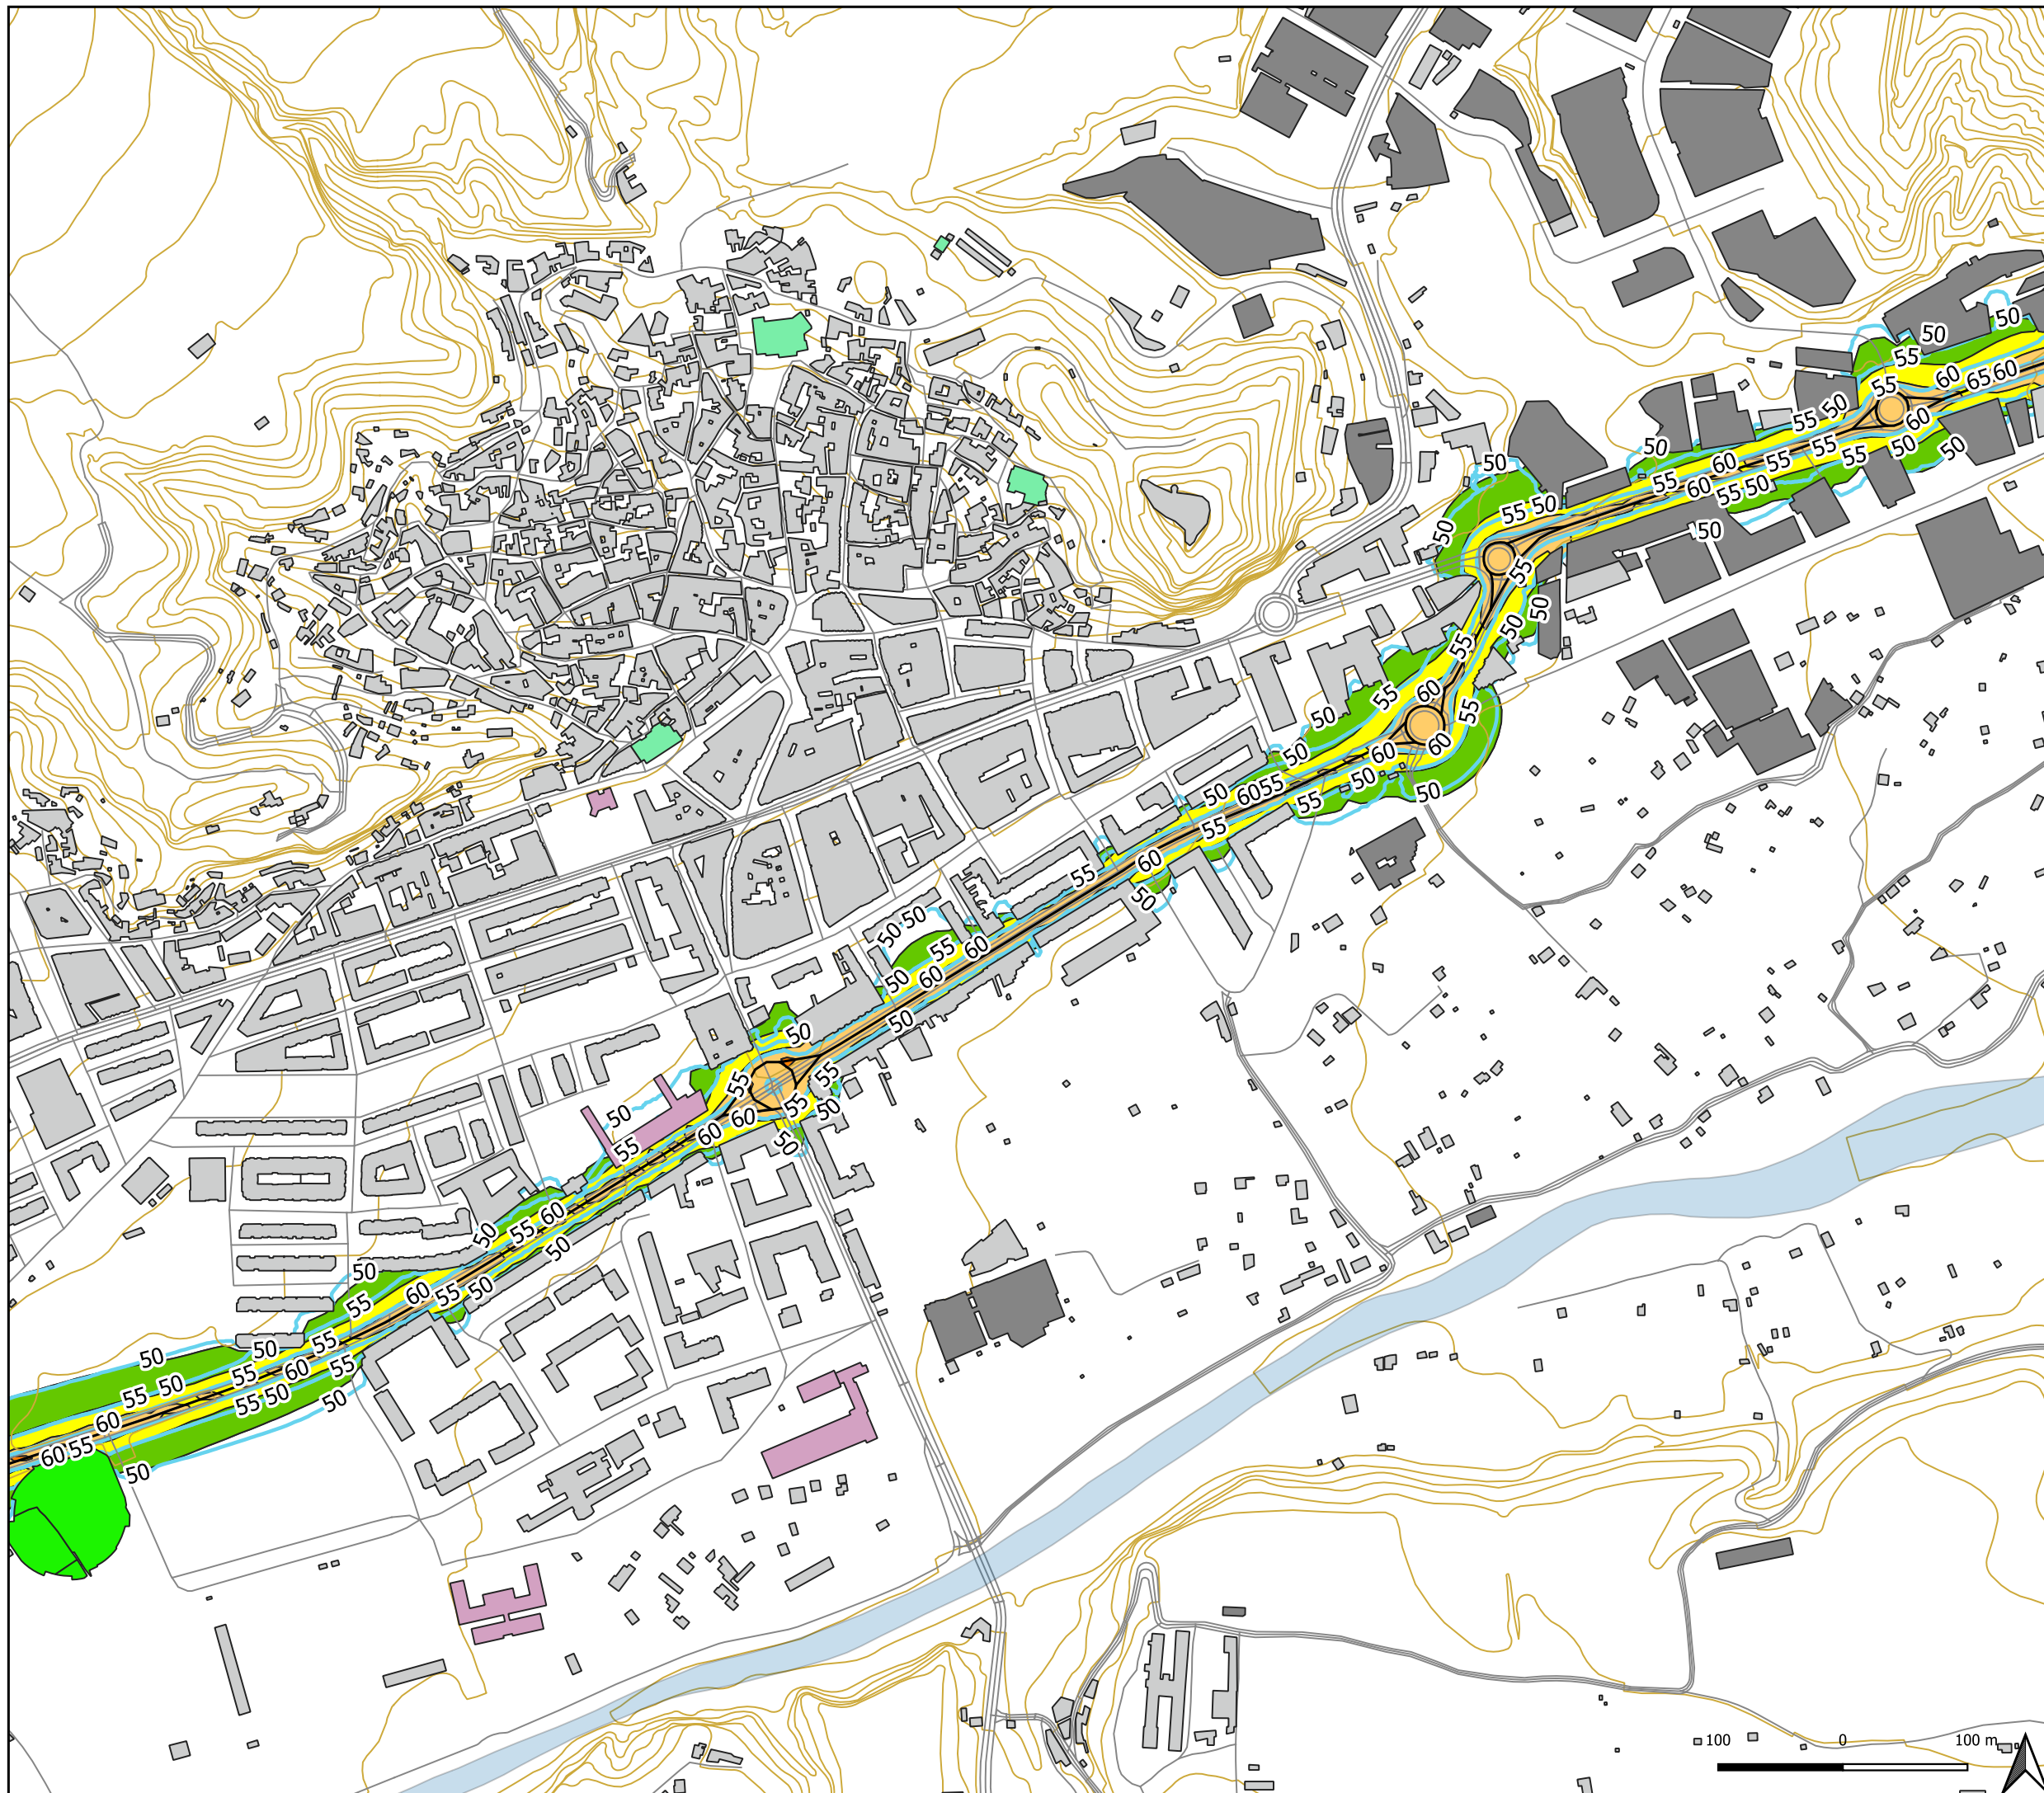

CONSULTORA:
SOLUACÚSTICA

TECNICO AUTOR DEL ESTUDIO:

SERGIO JIMÉNEZ TIRADO, INGENIERO TÉCNICO INDUSTRIAL
Colegiado 1.652

AUTOR DEL ENCARGO:

Gobierno de La Rioja

TITULO DE PROYECTO:
ASISTENCIA TÉCNICA PARA LA REVISION DE
LOS PLANES DE RUIDO DE
INFRAESTRUCTURAS VIARIAS DEL GOBIERNO
DE LA RIOJA


INFRAESTRUCTURA: UME LR-115
FECHA: 07/2021

VISTA DEL PLANO


LEYENDA:
TOPOGRAFIA
RIOS
USO RESIDENCIAL
USO INDUSTRIAL
USO SANITARIO O DOCENTE
USO RELIGIOSOS
INSTALACIONES RECREATIVAS
LR-115
RED VIARIA
RELIEVE
COMPARACION MAPA 3ª FASE
3ª FASE LN
MAPAS DE RUIDOS
LN
50-55 dB(A)
55-60 dB(A)
60-65 dB(A)
65-70 dB(A)

TITULO DE PLANO Y NUMERO
UME LR-115 COMPARACION 3ª FASE
LN ESCALA 1 : 5000


39

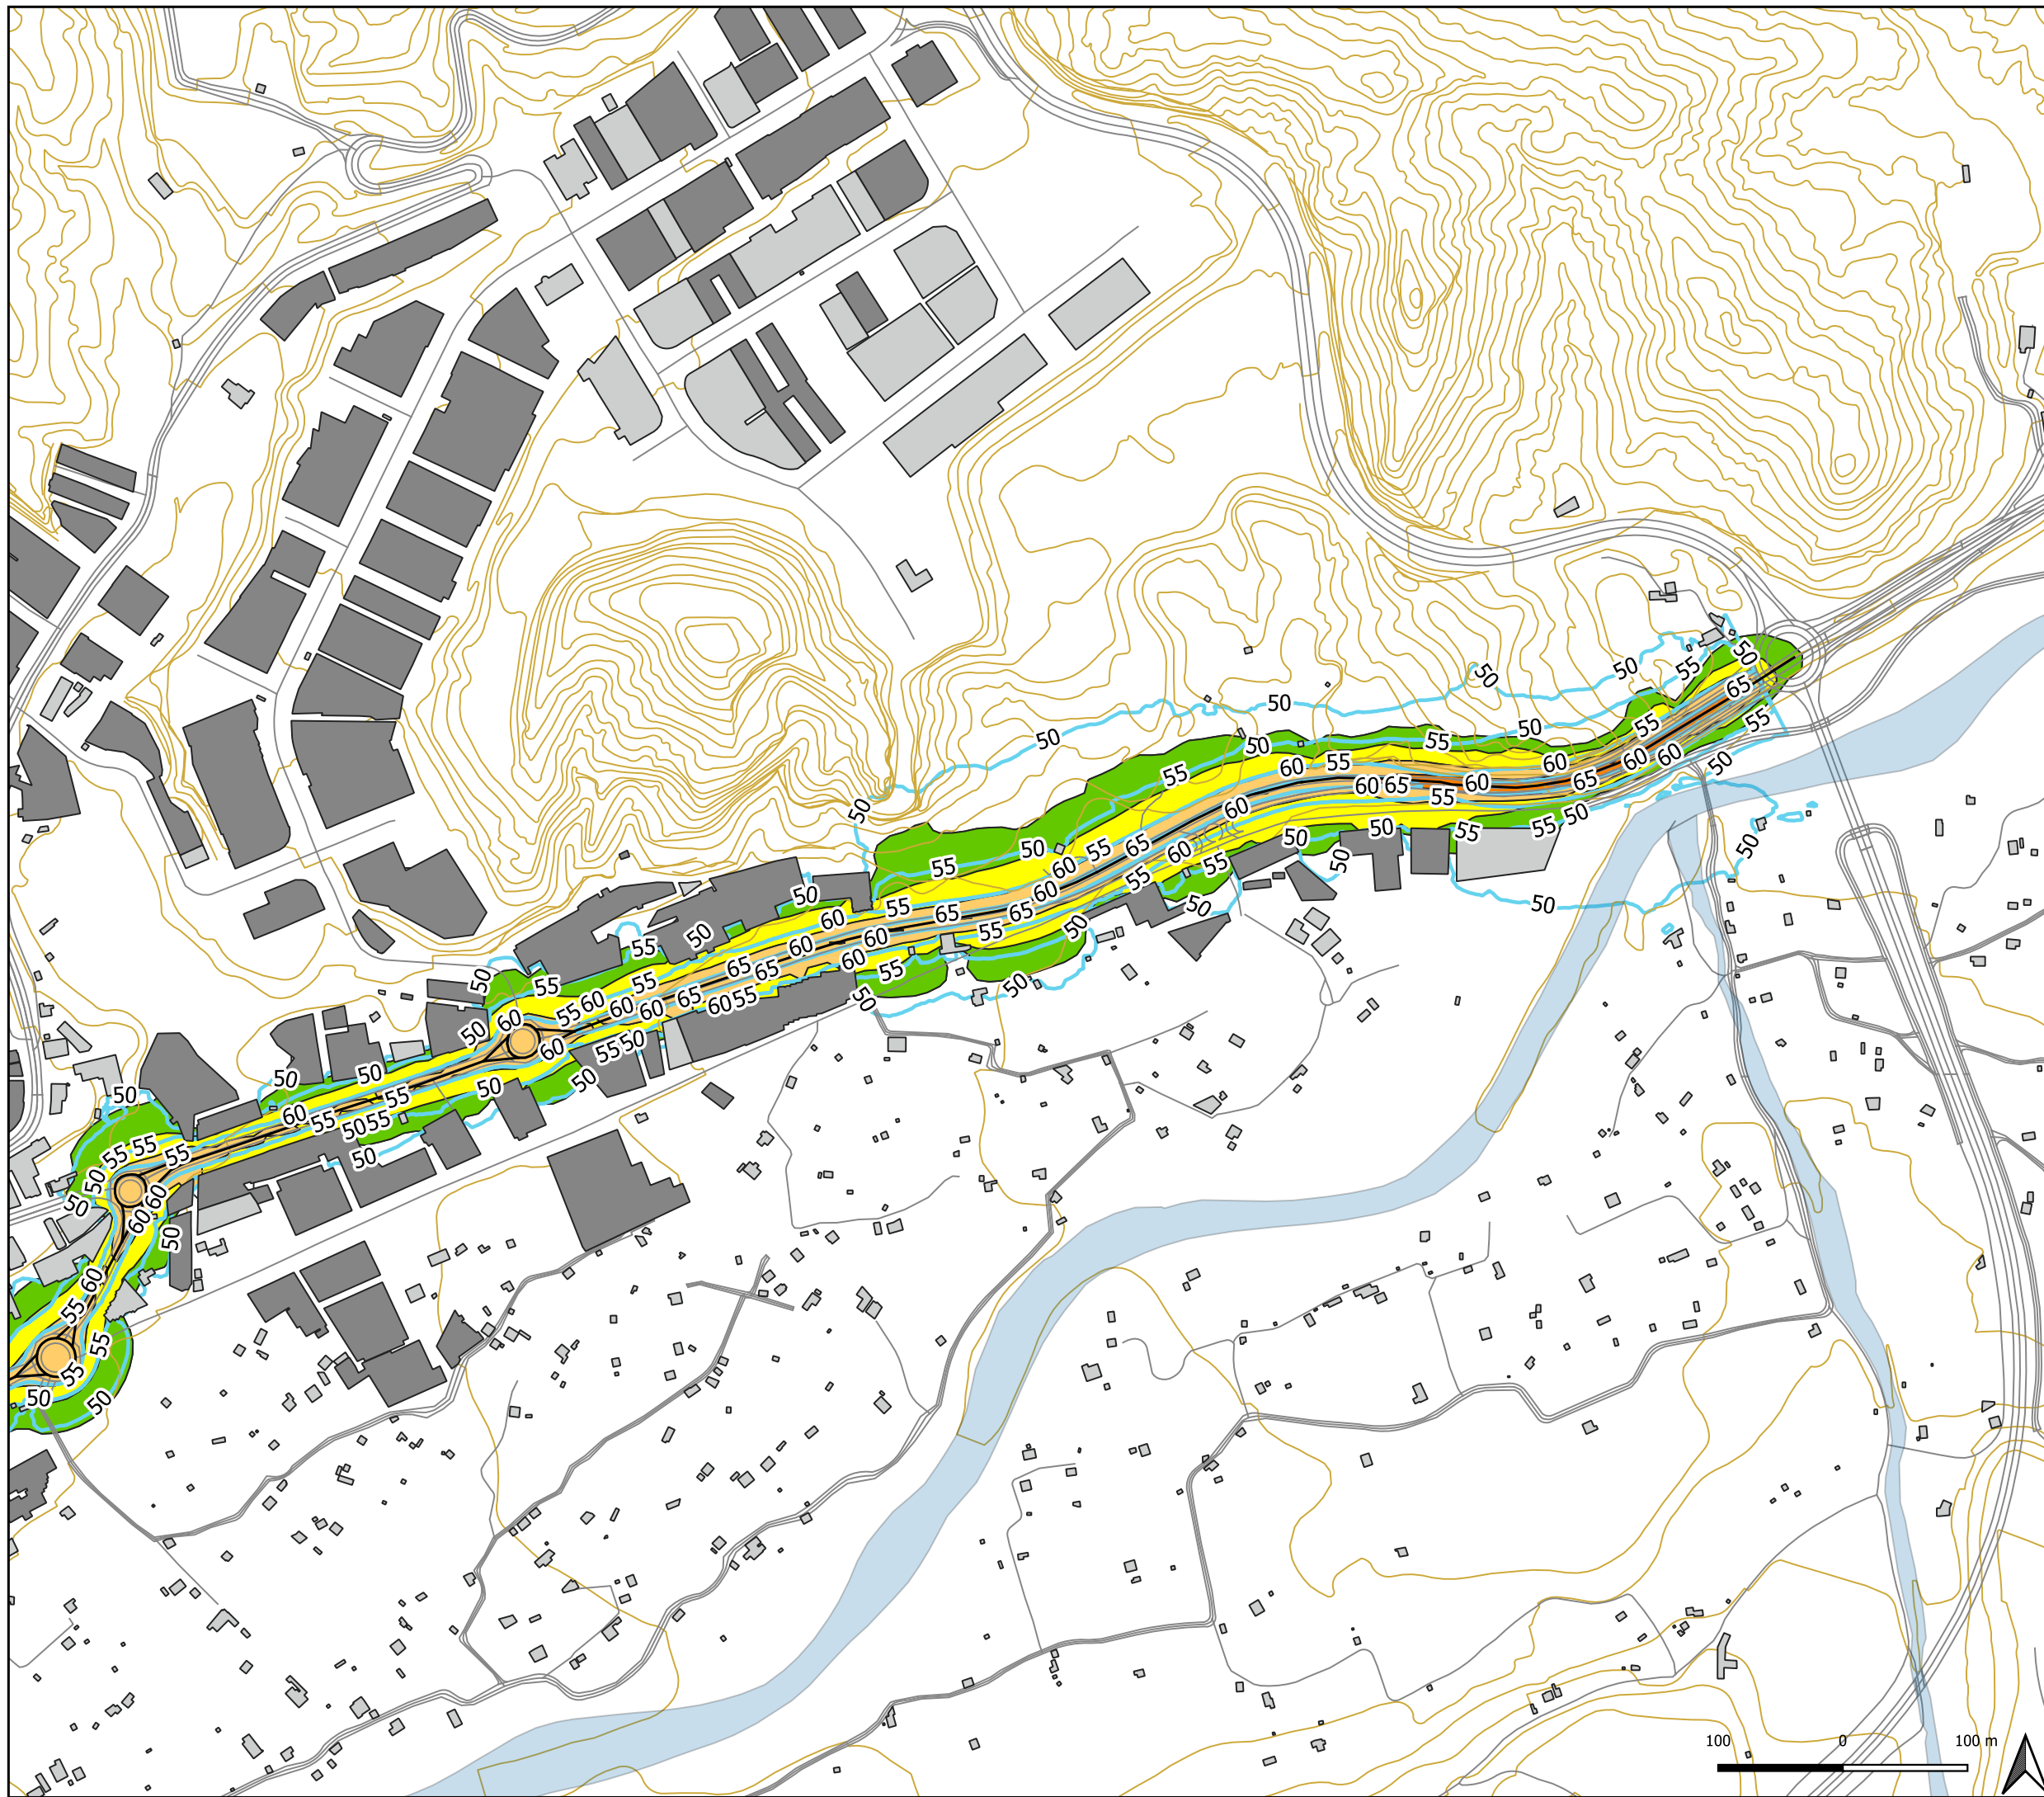


CONSULTORA:



TECNICO AUTOR DEL ESTUDIO:


SERGIO JIMÉNEZ TIRADO, INGENIERO TÉCNICO INDUSTRIAL
Colegiado 1.652

AUTOR DEL ENCARGO:



TITULO DE PROYECTO:

ASISTENCIA TÉCNICA PARA LA REVISION DE
LOS PLANES DE RUIDO DE
INFRAESTRUCTURAS VIARIAS DEL GOBIERNO
DE LA RIOJA


INFRAESTRUCTURA:

FECHA:

UME LR-115


07/2021


VISTA DEL PLANO





LEYENDA:


TOPOGRAFIA


 RIOS

 USO RESIDENCIAL


 USO INDUSTRIAL

 LR-115

 RED VIARIA


 RELIEVE


COMPARACION MAPA 3ª FASE


 3ª FASE LN


MAPAS DE RUIDOS

LN

 50-55 dB(A)

 55-60 dB(A)


 60-65 dB(A)

 65-70 dB(A)

TITULO DE PLANO Y NUMERO

UME LR-115 COMPARACION 3ª FASE
LN ESCALA 1 : 5000

40

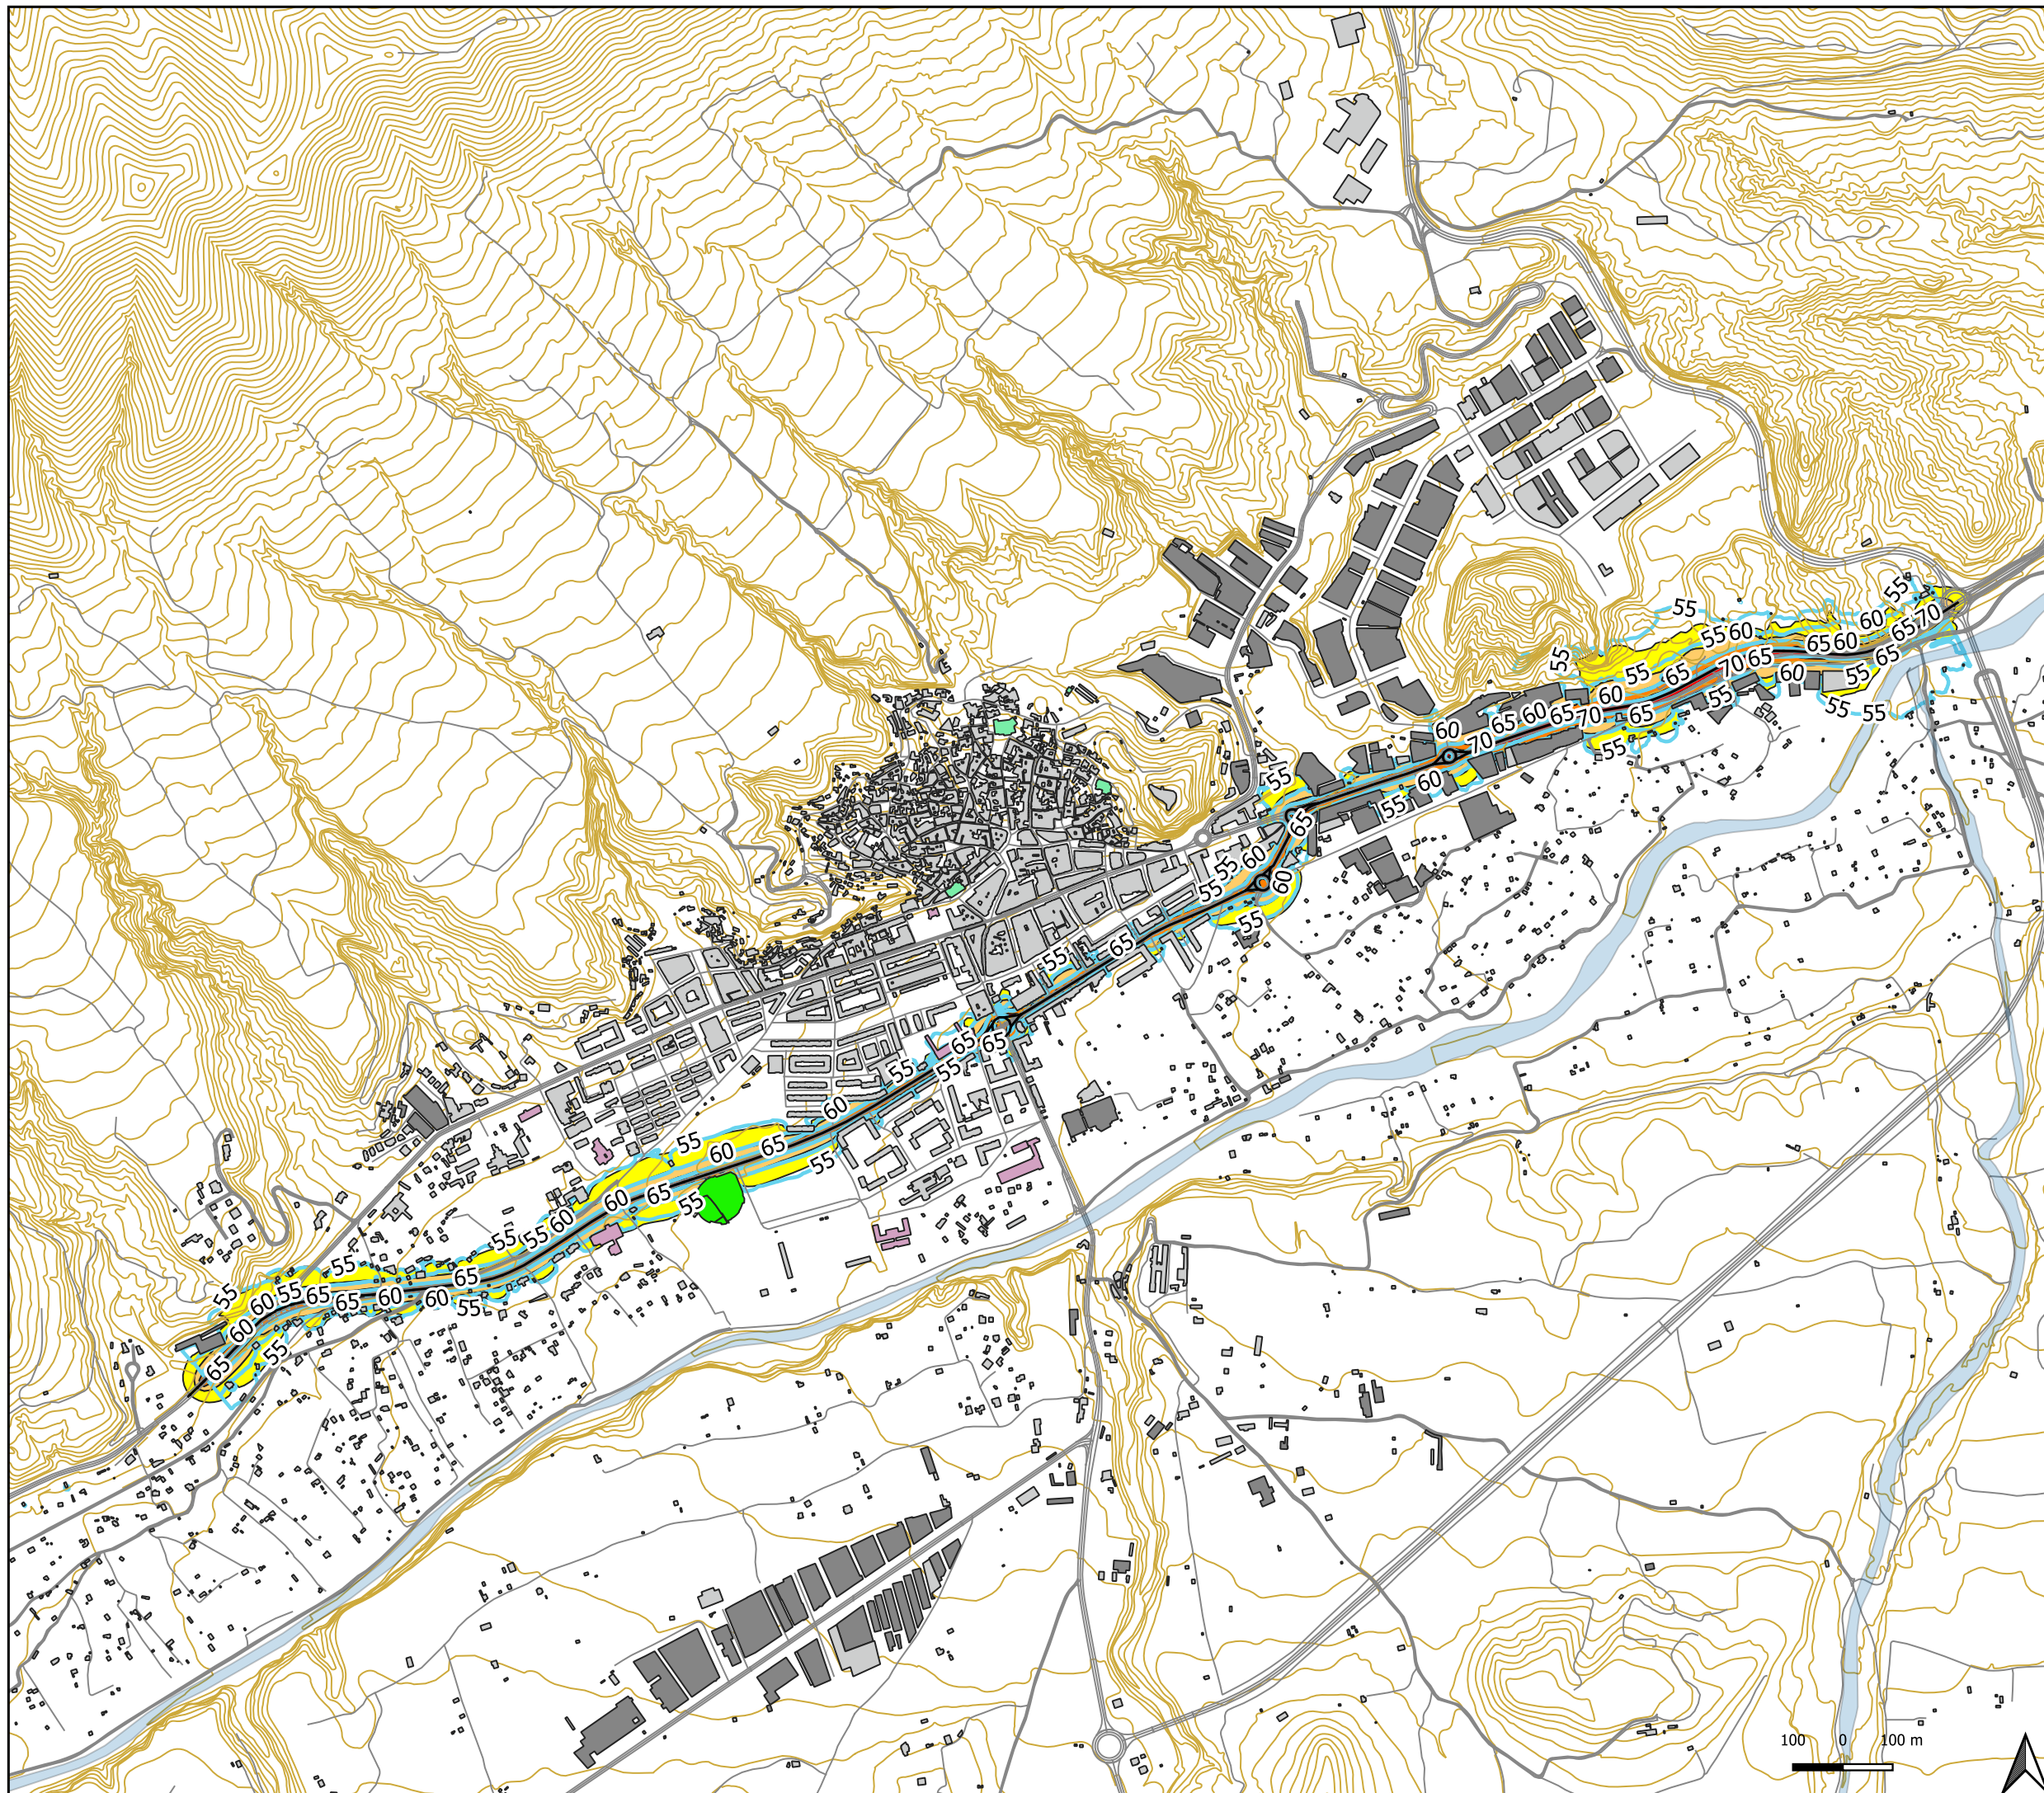

CONSULTORA:



TECNICO AUTOR DEL ESTUDIO:


SERGIO JIMÉNEZ TIRADO, INGENIERO TÉCNICO INDUSTRIAL
Colegiado 1.652

AUTOR DEL ENCARGO:



TITULO DE PROYECTO:

ASISTENCIA TÉCNICA PARA LA REVISION DE
LOS PLANES DE RUIDO DE
INFRAESTURCTURAS VIARIAS DEL GOBIERNO
DE LA RIOJA

INFRAESTRUCTURA:

FECHA:

UME LR-115

07/2021


VISTA DEL PLANO




LEYENDA:


TOPOGRAFIA


 RIOS


 USO RESIDENCIAL


 USO INDUSTRIAL

 USO SANITARIO O DOCENTE

 USO RELIGIOSOS


 INSTALACIONES RECREATIVAS

 LR-115

 RED VIARIA


 RELIEVE

COMPARACION MAPA 3ª FASE


 3ª FASE LE

MAPAS DE RUIDOS


LE

 55-60 dB(A)

 60-65 dB(A)

 65-70 dB(A)


 70-75 dB(A)

 >75 dB(A)

TITULO DE PLANO Y NUMERO

UME LR-115 COMPARACION 3ª FASE
LE ESCALA 1 : 12500

41

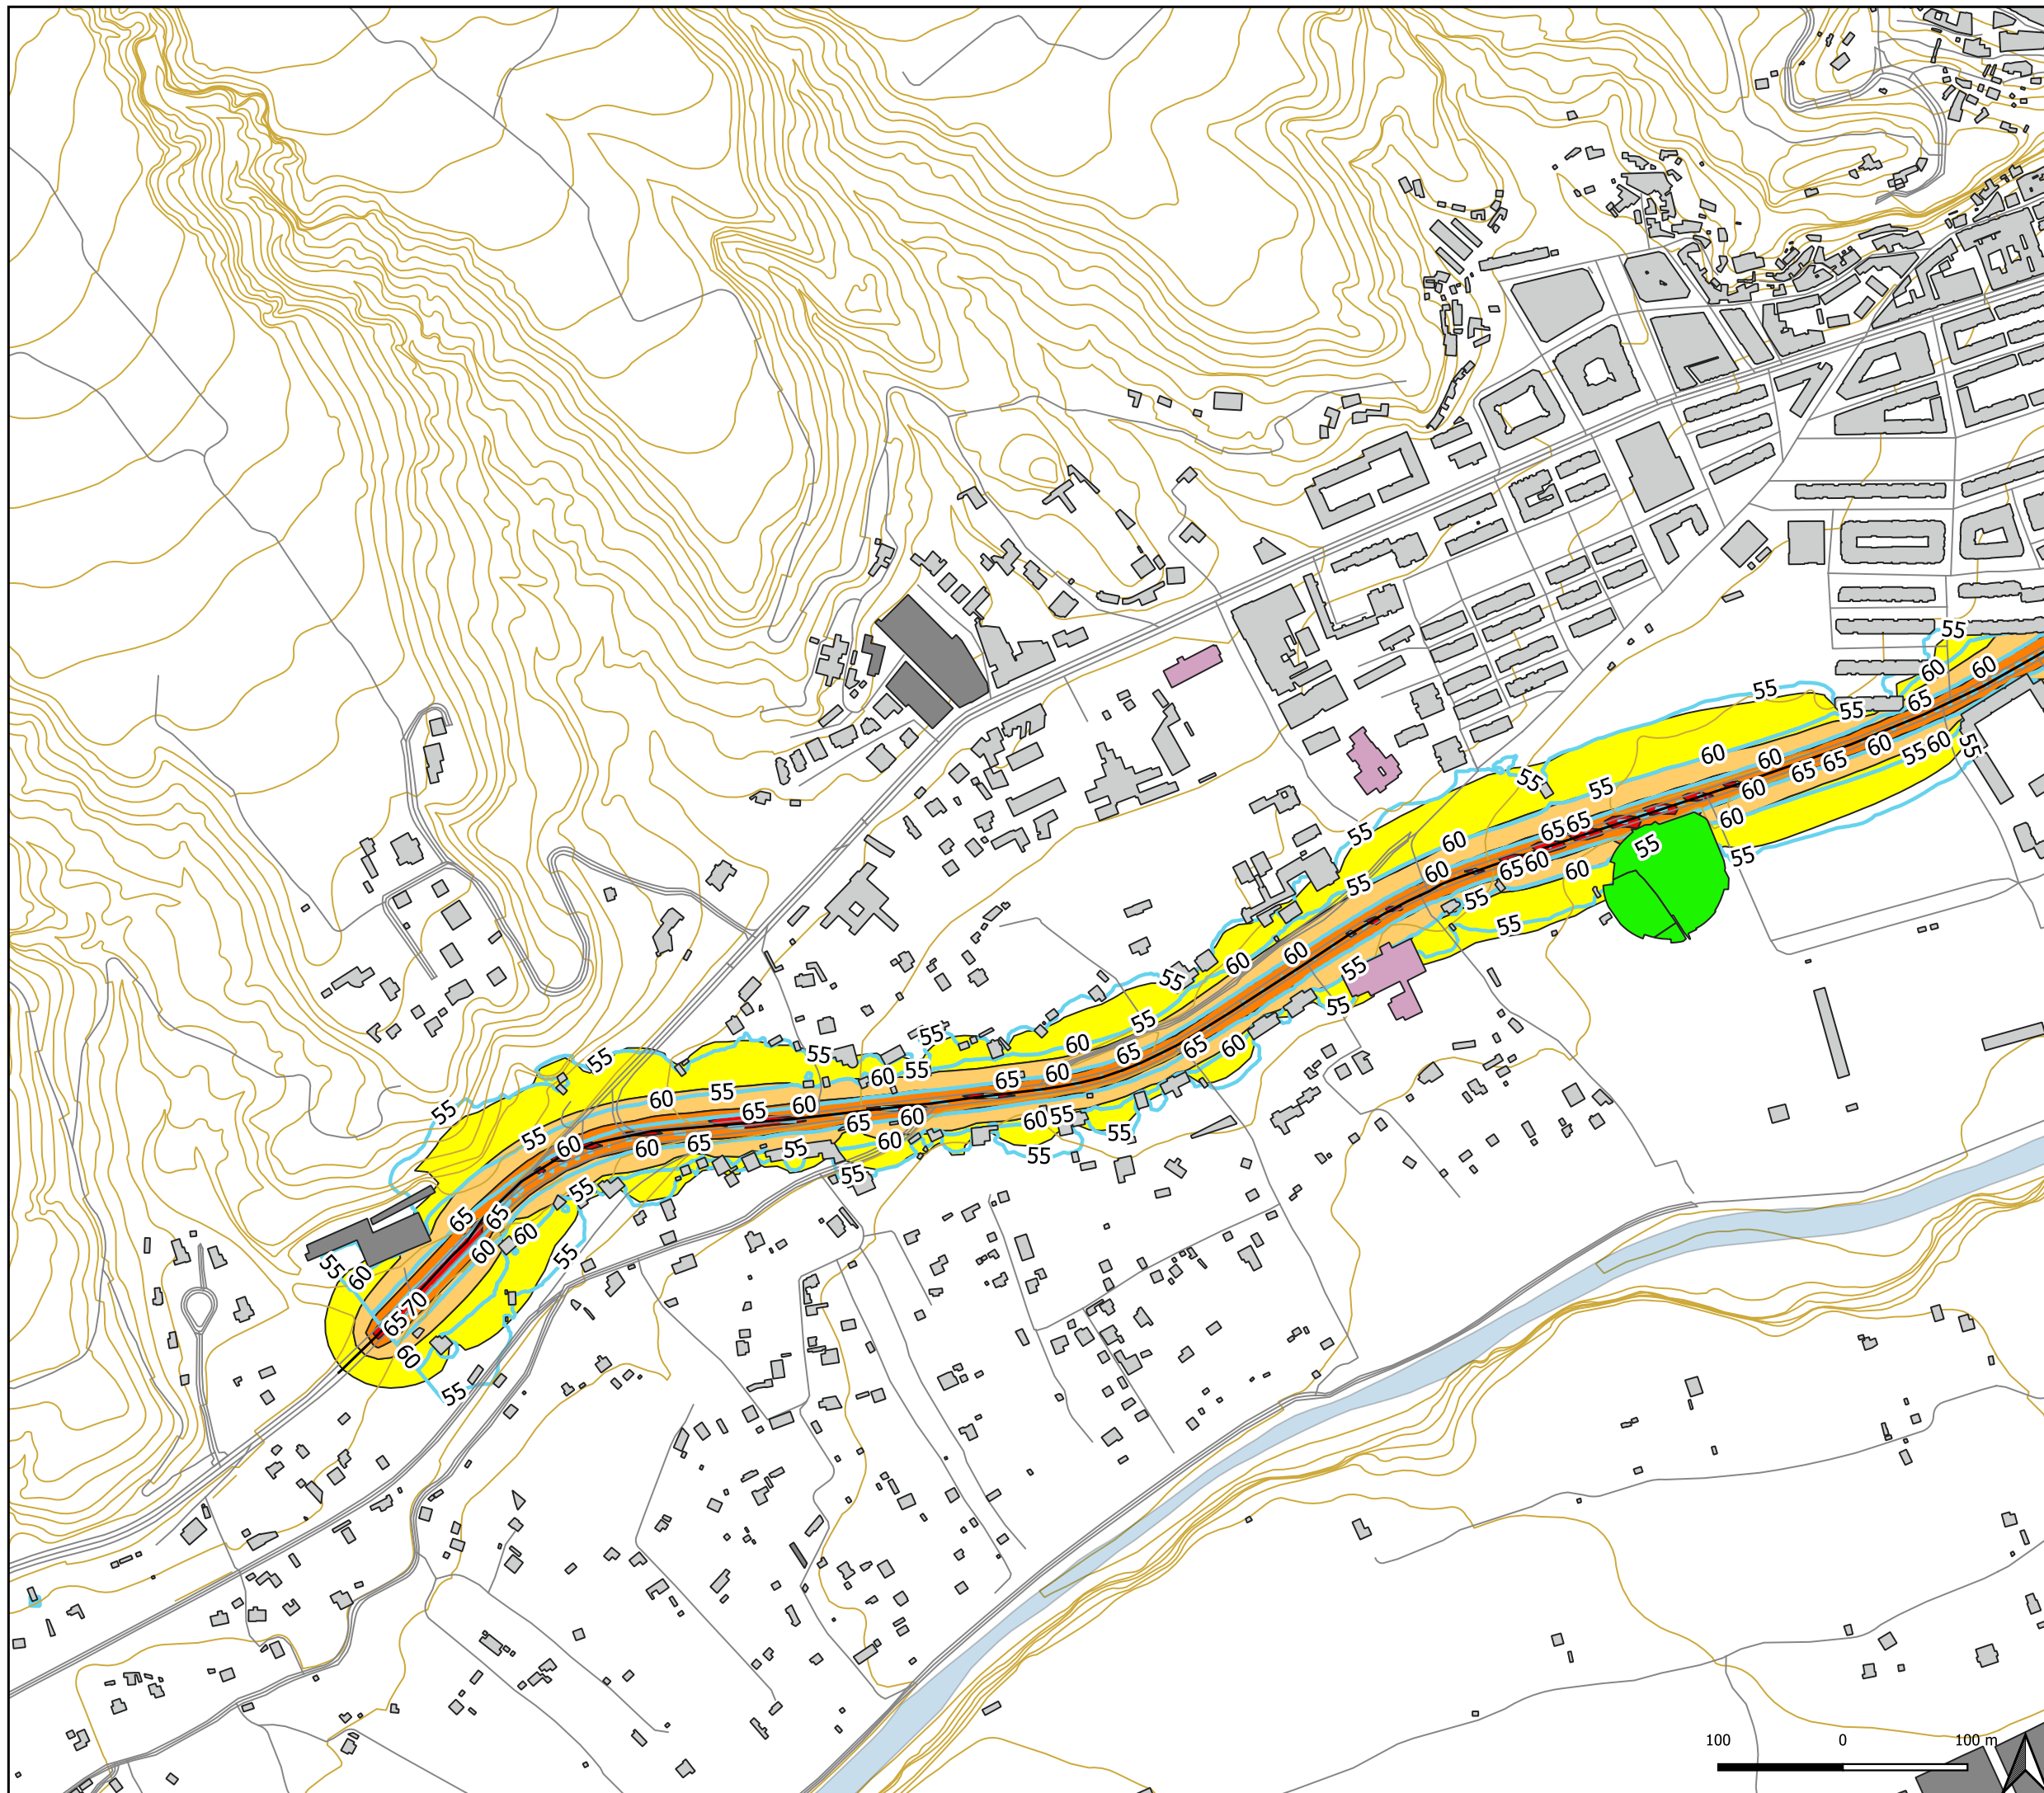

CONSULTORA:
SOLUACÚSTICA

TECNICO AUTOR DEL ESTUDIO:

SERGIO JIMÉNEZ TIRADO, INGENIERO TÉCNICO INDUSTRIAL
Colegiado 1.652

AUTOR DEL ENCARGO:

Gobierno de La Rioja

TITULO DE PROYECTO:
ASISTENCIA TÉCNICA PARA LA REVISION DE
LOS PLANES DE RUIDO DE
INFRAESTRUCTURAS VIARIAS DEL GOBIERNO
DE LA RIOJA


INFRAESTRUCTURA: UME LR-115
FECHA: 07/2021

VISTA DEL PLANO

LEYENDA:
TOPOGRAFIA
RIOS
USO RESIDENCIAL
USO INDUSTRIAL
USO SANITARIO O DOCENTE
INSTALACIONES RECREATIVAS
LR-115
RED VIARIA
RELIEVE
COMPARACION MAPA 3ª FASE
3ª FASE LE
MAPAS DE RUIDOS
LE
55-60 dB(A)
60-65 dB(A)
65-70 dB(A)
70-75 dB(A)

TITULO DE PLANO Y NUMERO
UME LR-115 COMPARACION 3ª FASE
LE ESCALA 1 : 5000

42

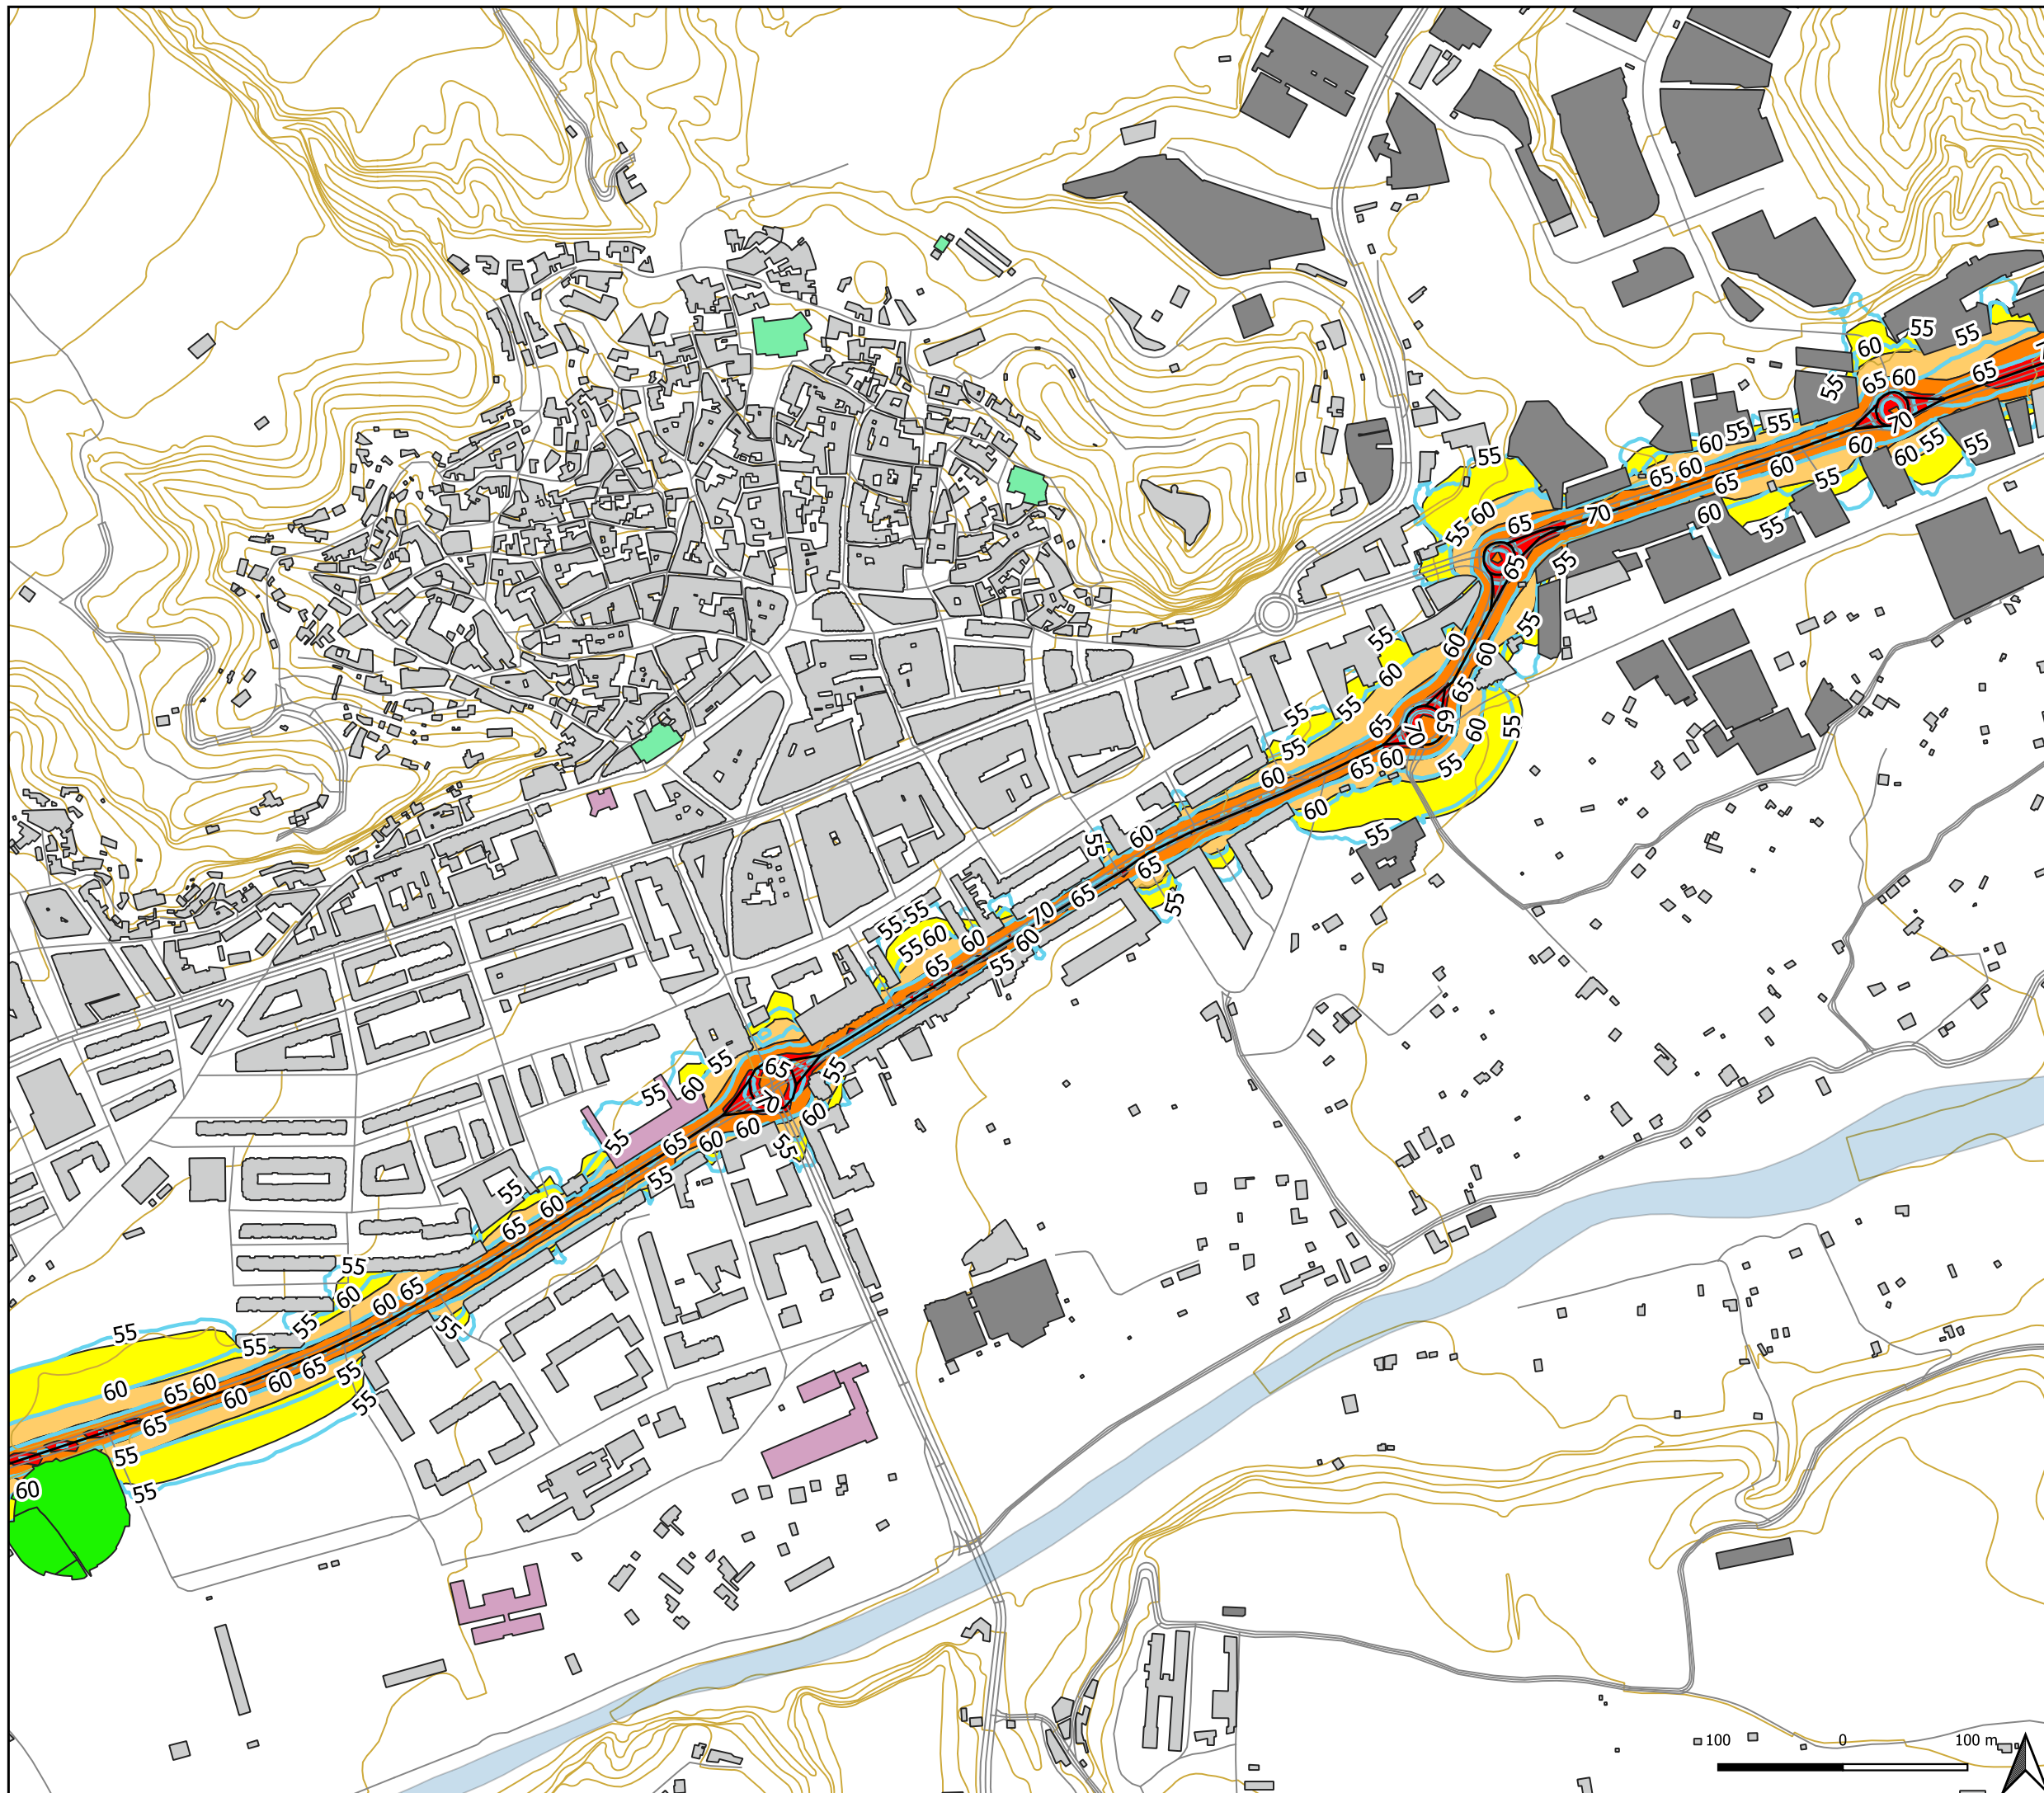

CONSULTORA:

SOLUACÚSTICA

TECNICO AUTOR DEL ESTUDIO:

Sergio

SERGIO JIMÉNEZ TIRADO, INGENIERO TÉCNICO INDUSTRIAL
Colegiado 1.652

AUTOR DEL ENCARGO:

Gobierno de La Rioja

TITULO DE PROYECTO:

ASISTENCIA TÉCNICA PARA LA REVISION DE
LOS PLANES DE RUIDO DE
INFRAESTRUCTURAS VIARIAS DEL GOBIERNO
DE LA RIOJA

INFRAESTRUCTURA:

UME LR-115

FECHA:

07/2021

VISTA DEL PLANO

LEYENDA:

TOPOGRAFIA

- RIOS
- USO RESIDENCIAL
- USO INDUSTRIAL
- USO SANITARIO O DOCENTE
- USO RELIGIOSOS
- INSTALACIONES RECREATIVAS
- LR-115
- RED VIARIA
- RELIEVE

COMPARACION MAPA 3ª FASE

3ª FASE LE

MAPAS DE RUIDOS


LE


- 55-60 dB(A)
- 60-65 dB(A)
- 65-70 dB(A)
- 70-75 dB(A)

TITULO DE PLANO Y NUMERO

UME LR-115 COMPARACION 3ª FASE
LE ESCALA 1 : 5000

43

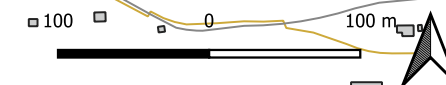

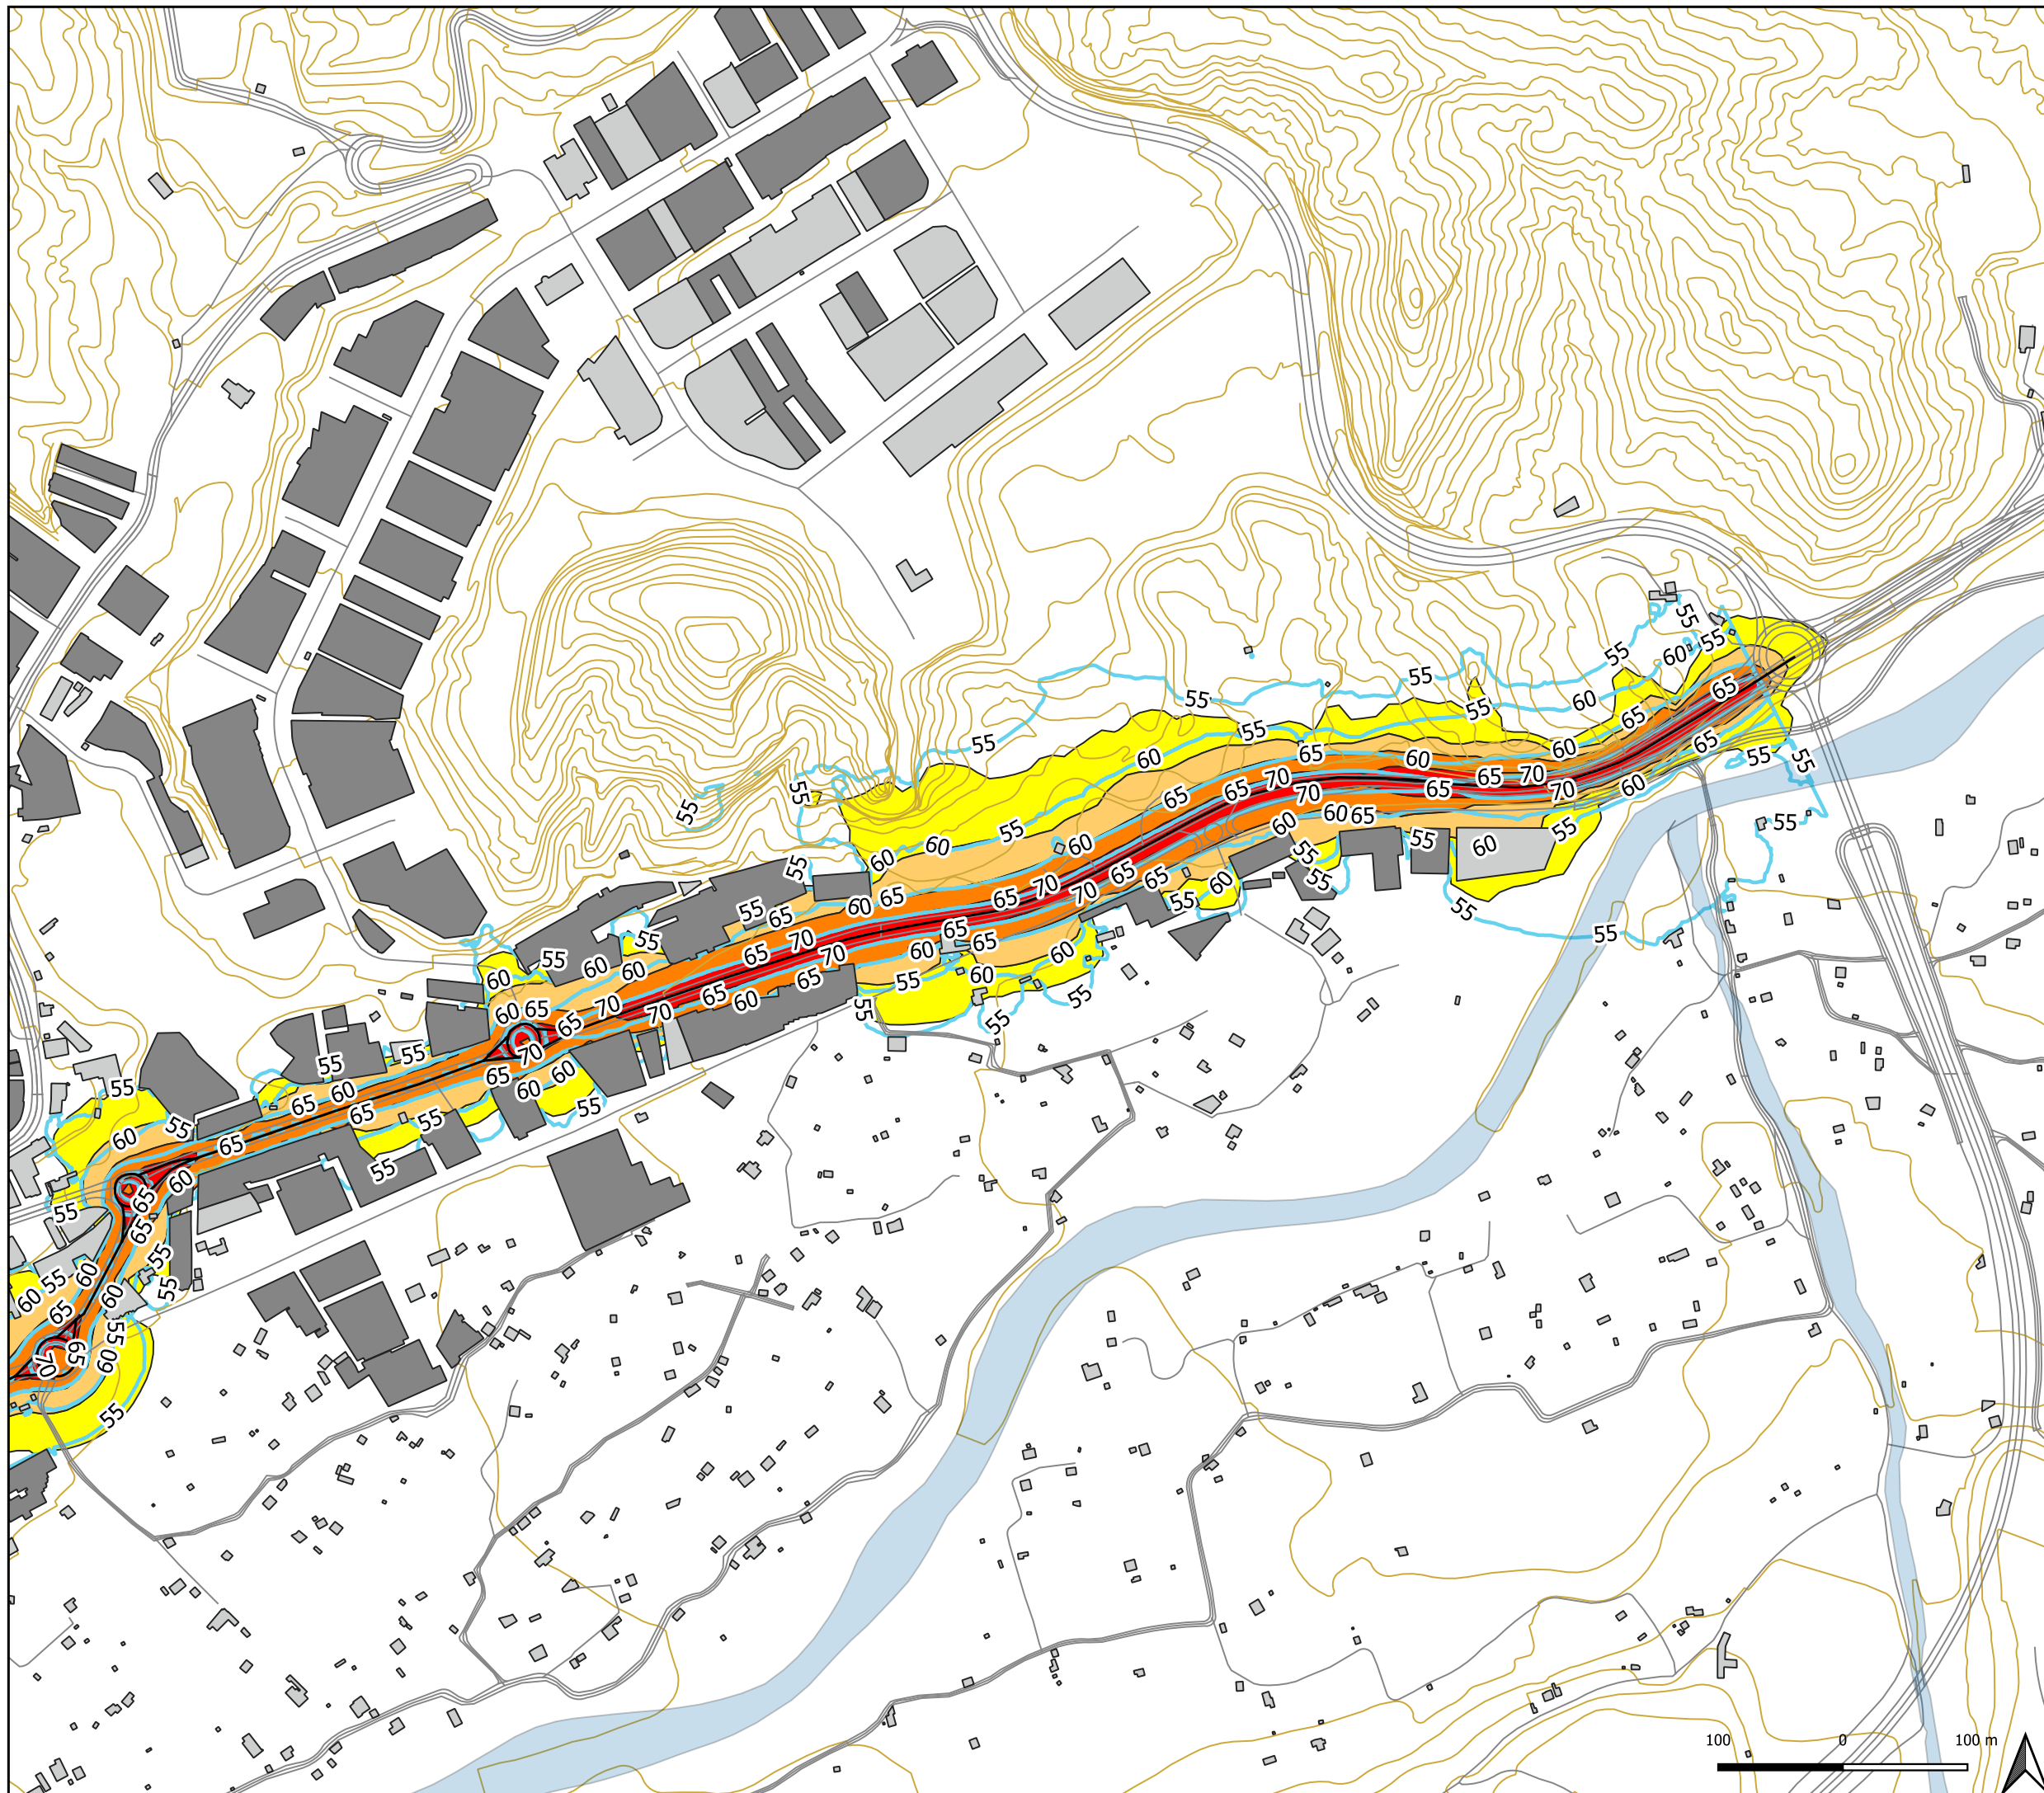

CONSULTORA:

TECNICO AUTOR DEL ESTUDIO:

SERGIO JIMÉNEZ TIRADO, INGENIERO TÉCNICO INDUSTRIAL
Colegiado 1.652

AUTOR DEL ENCARGO:

TITULO DE PROYECTO:

ASISTENCIA TÉCNICA PARA LA REVISION DE
LOS PLANES DE RUIDO DE
INFRAESTRUCTURAS VIARIAS DEL GOBIERNO
DE LA RIOJA

INFRAESTRUCTURA:

FECHA:

UME LR-115

07/2021

VISTA DEL PLANO

LEYENDA:

TOPOGRAFIA

RIOS

USO RESIDENCIAL

USO INDUSTRIAL

LR-115

RED VIARIA

RELIEVE

COMPARACION MAPA 3ª FASE

3ª FASE LE

MAPAS DE RUIDOS

LE

55-60 dB(A)

60-65 dB(A)

65-70 dB(A)


70-75 dB(A)

>75 dB(A)


TITULO DE PLANO Y NUMERO

UME LR-115 COMPARACION 3ª FASE
LE ESCALA 1 : 5000


44

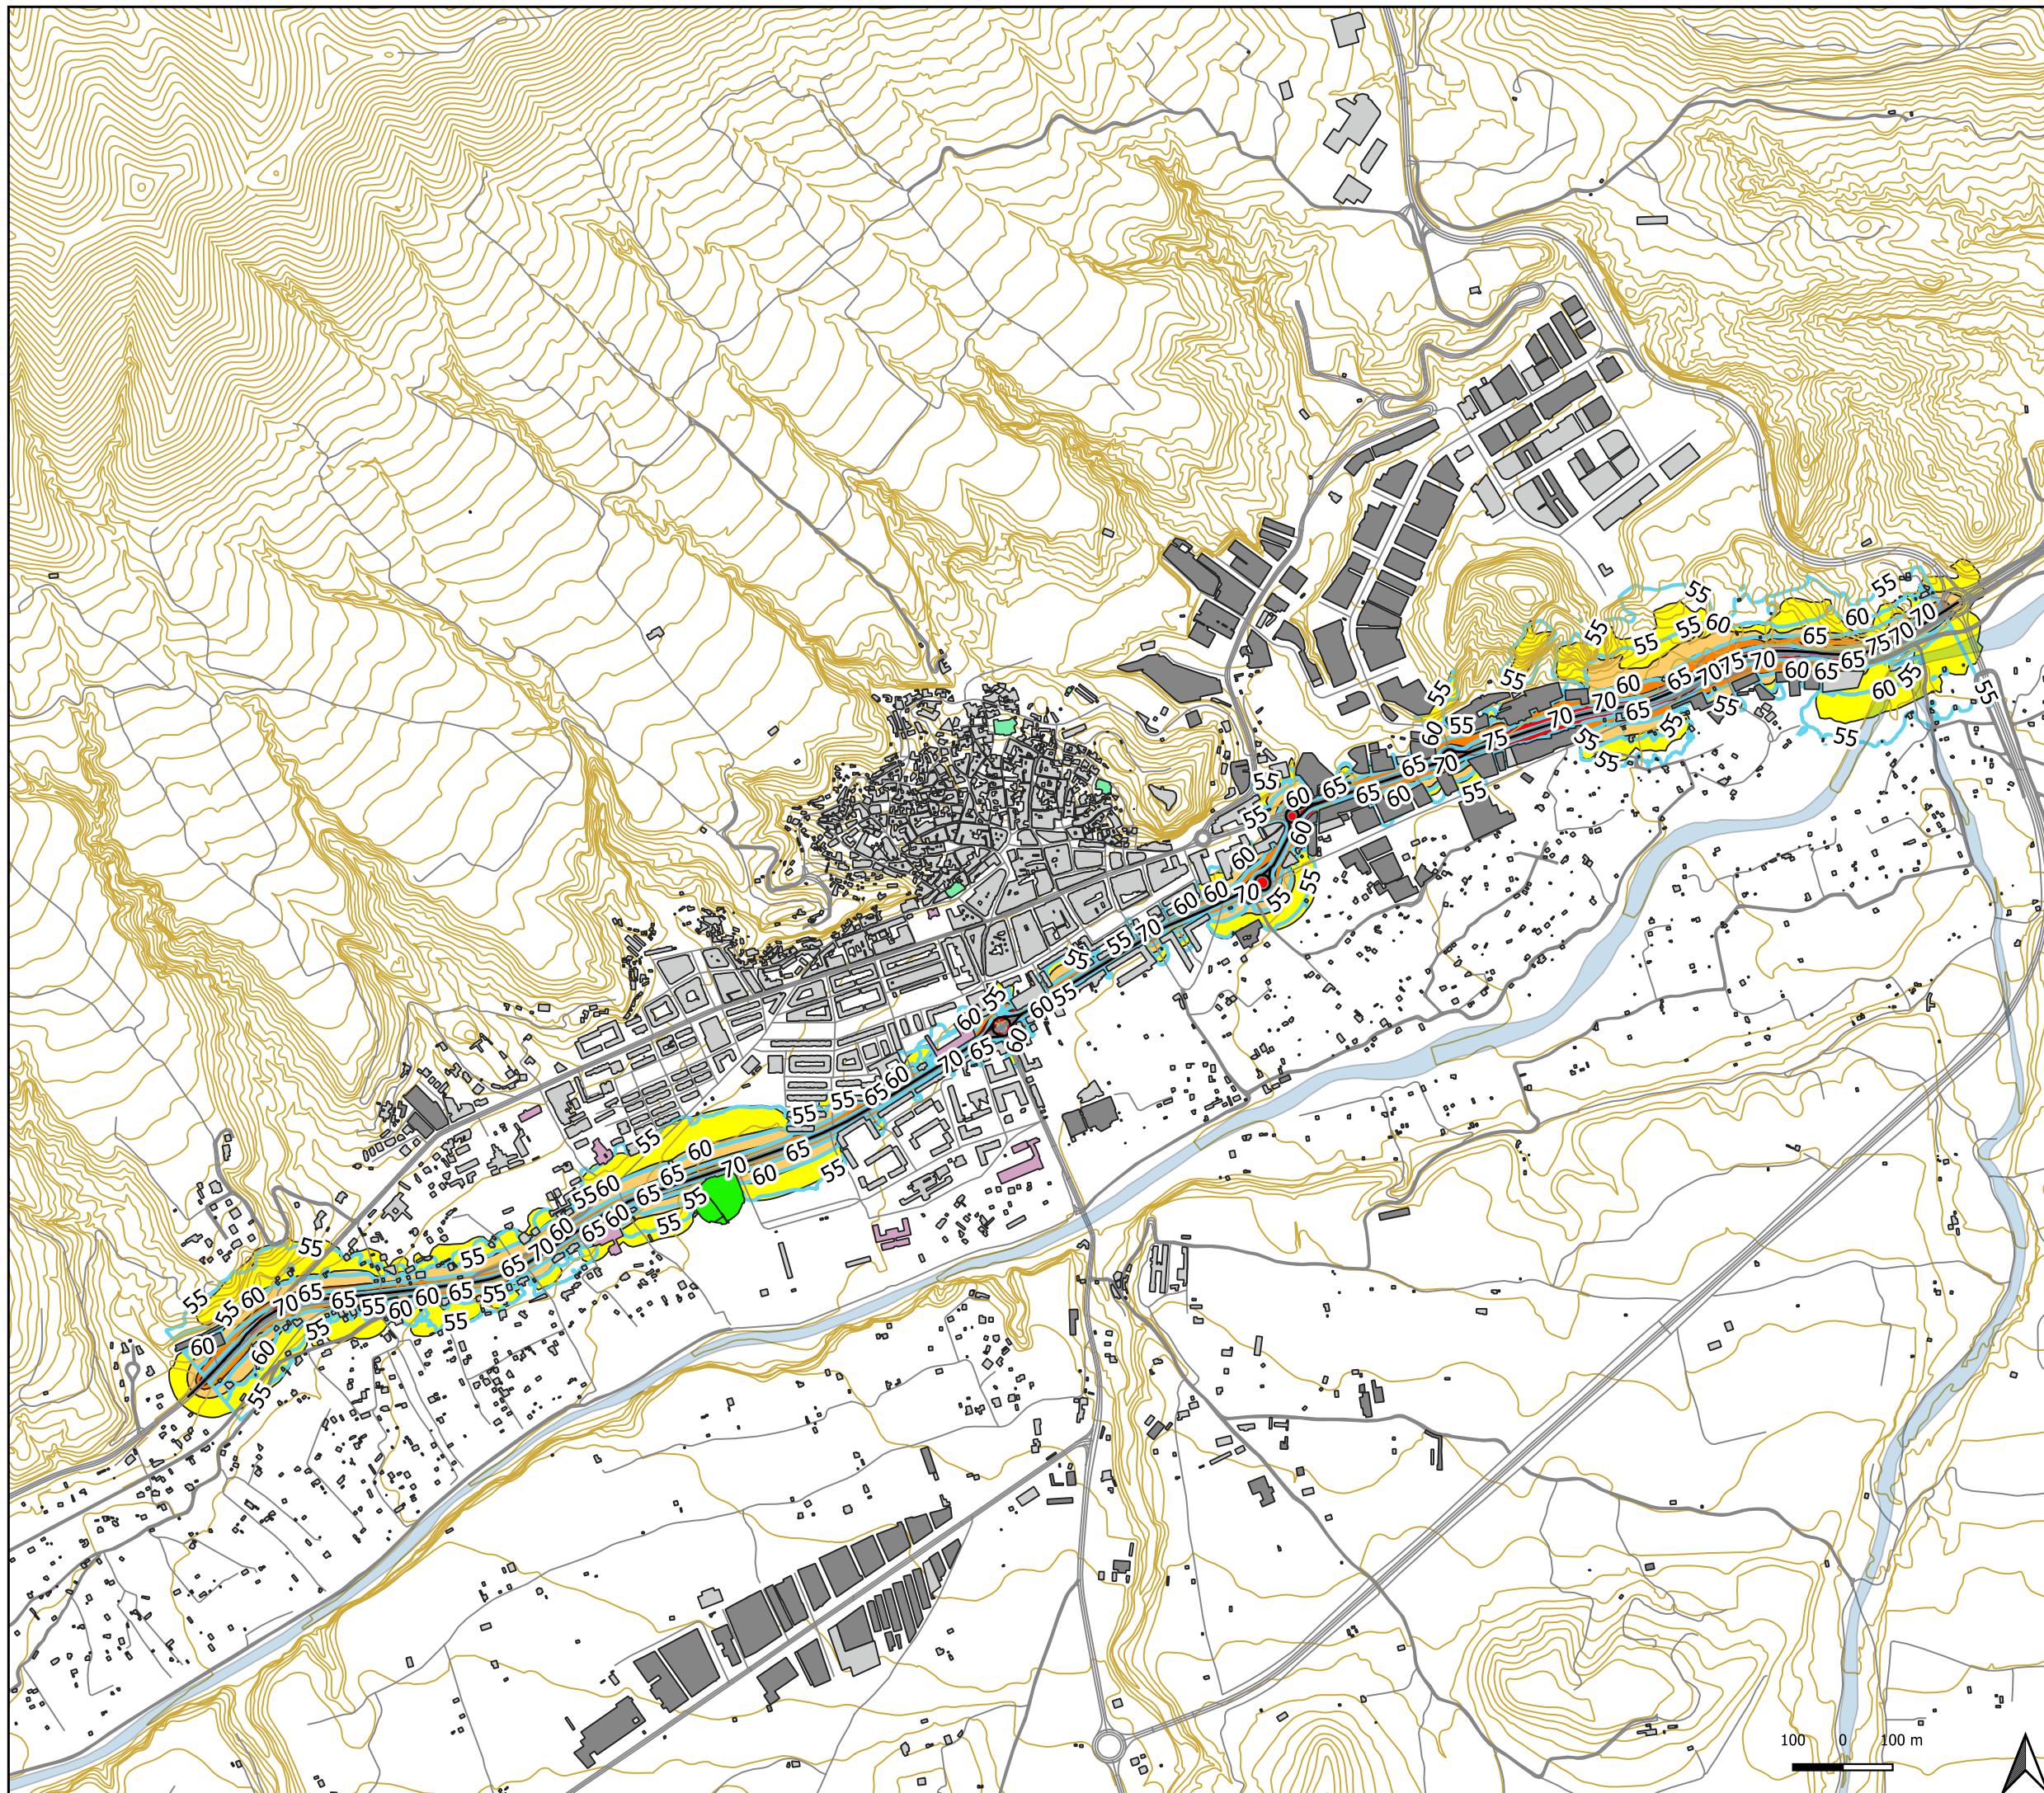


CONSULTORA:



TECNICO AUTOR DEL ESTUDIO:


SERGIO JIMÉNEZ TIRADO, INGENIERO TÉCNICO INDUSTRIAL
Colegiado 1.652

AUTOR DEL ENCARGO:



TITULO DE PROYECTO:

ASISTENCIA TÉCNICA PARA LA REVISION DE
LOS PLANES DE RUIDO DE
INFRAESTURCTURAS VIARIAS DEL GOBIERNO
DE LA RIOJA


INFRAESTRUCTURA:

FECHA:

UME LR-115

07/2021

VISTA DEL PLANO



LEYENDA:

TOPOGRAFIA

RIOS

USO RESIDENCIAL

USO INDUSTRIAL

USO SANITARIO O DOCENTE

USO RELIGIOSOS

INSTALACIONES RECREATIVAS

LR-115

RED VIARIA

RELIEVE

COMPARACION MAPA 3ª FASE

3ª FASE LDEN

MAPAS DE RUIDOS

LDEN

55-60 dB(A)

60-65 dB(A)

65-70 dB(A)


70-75 dB(A)

>75 dB(A)

TITULO DE PLANO Y NUMERO

UME LR-115 COMPARACION 3ª FASE
LDEN ESCALA 1 : 12500

45

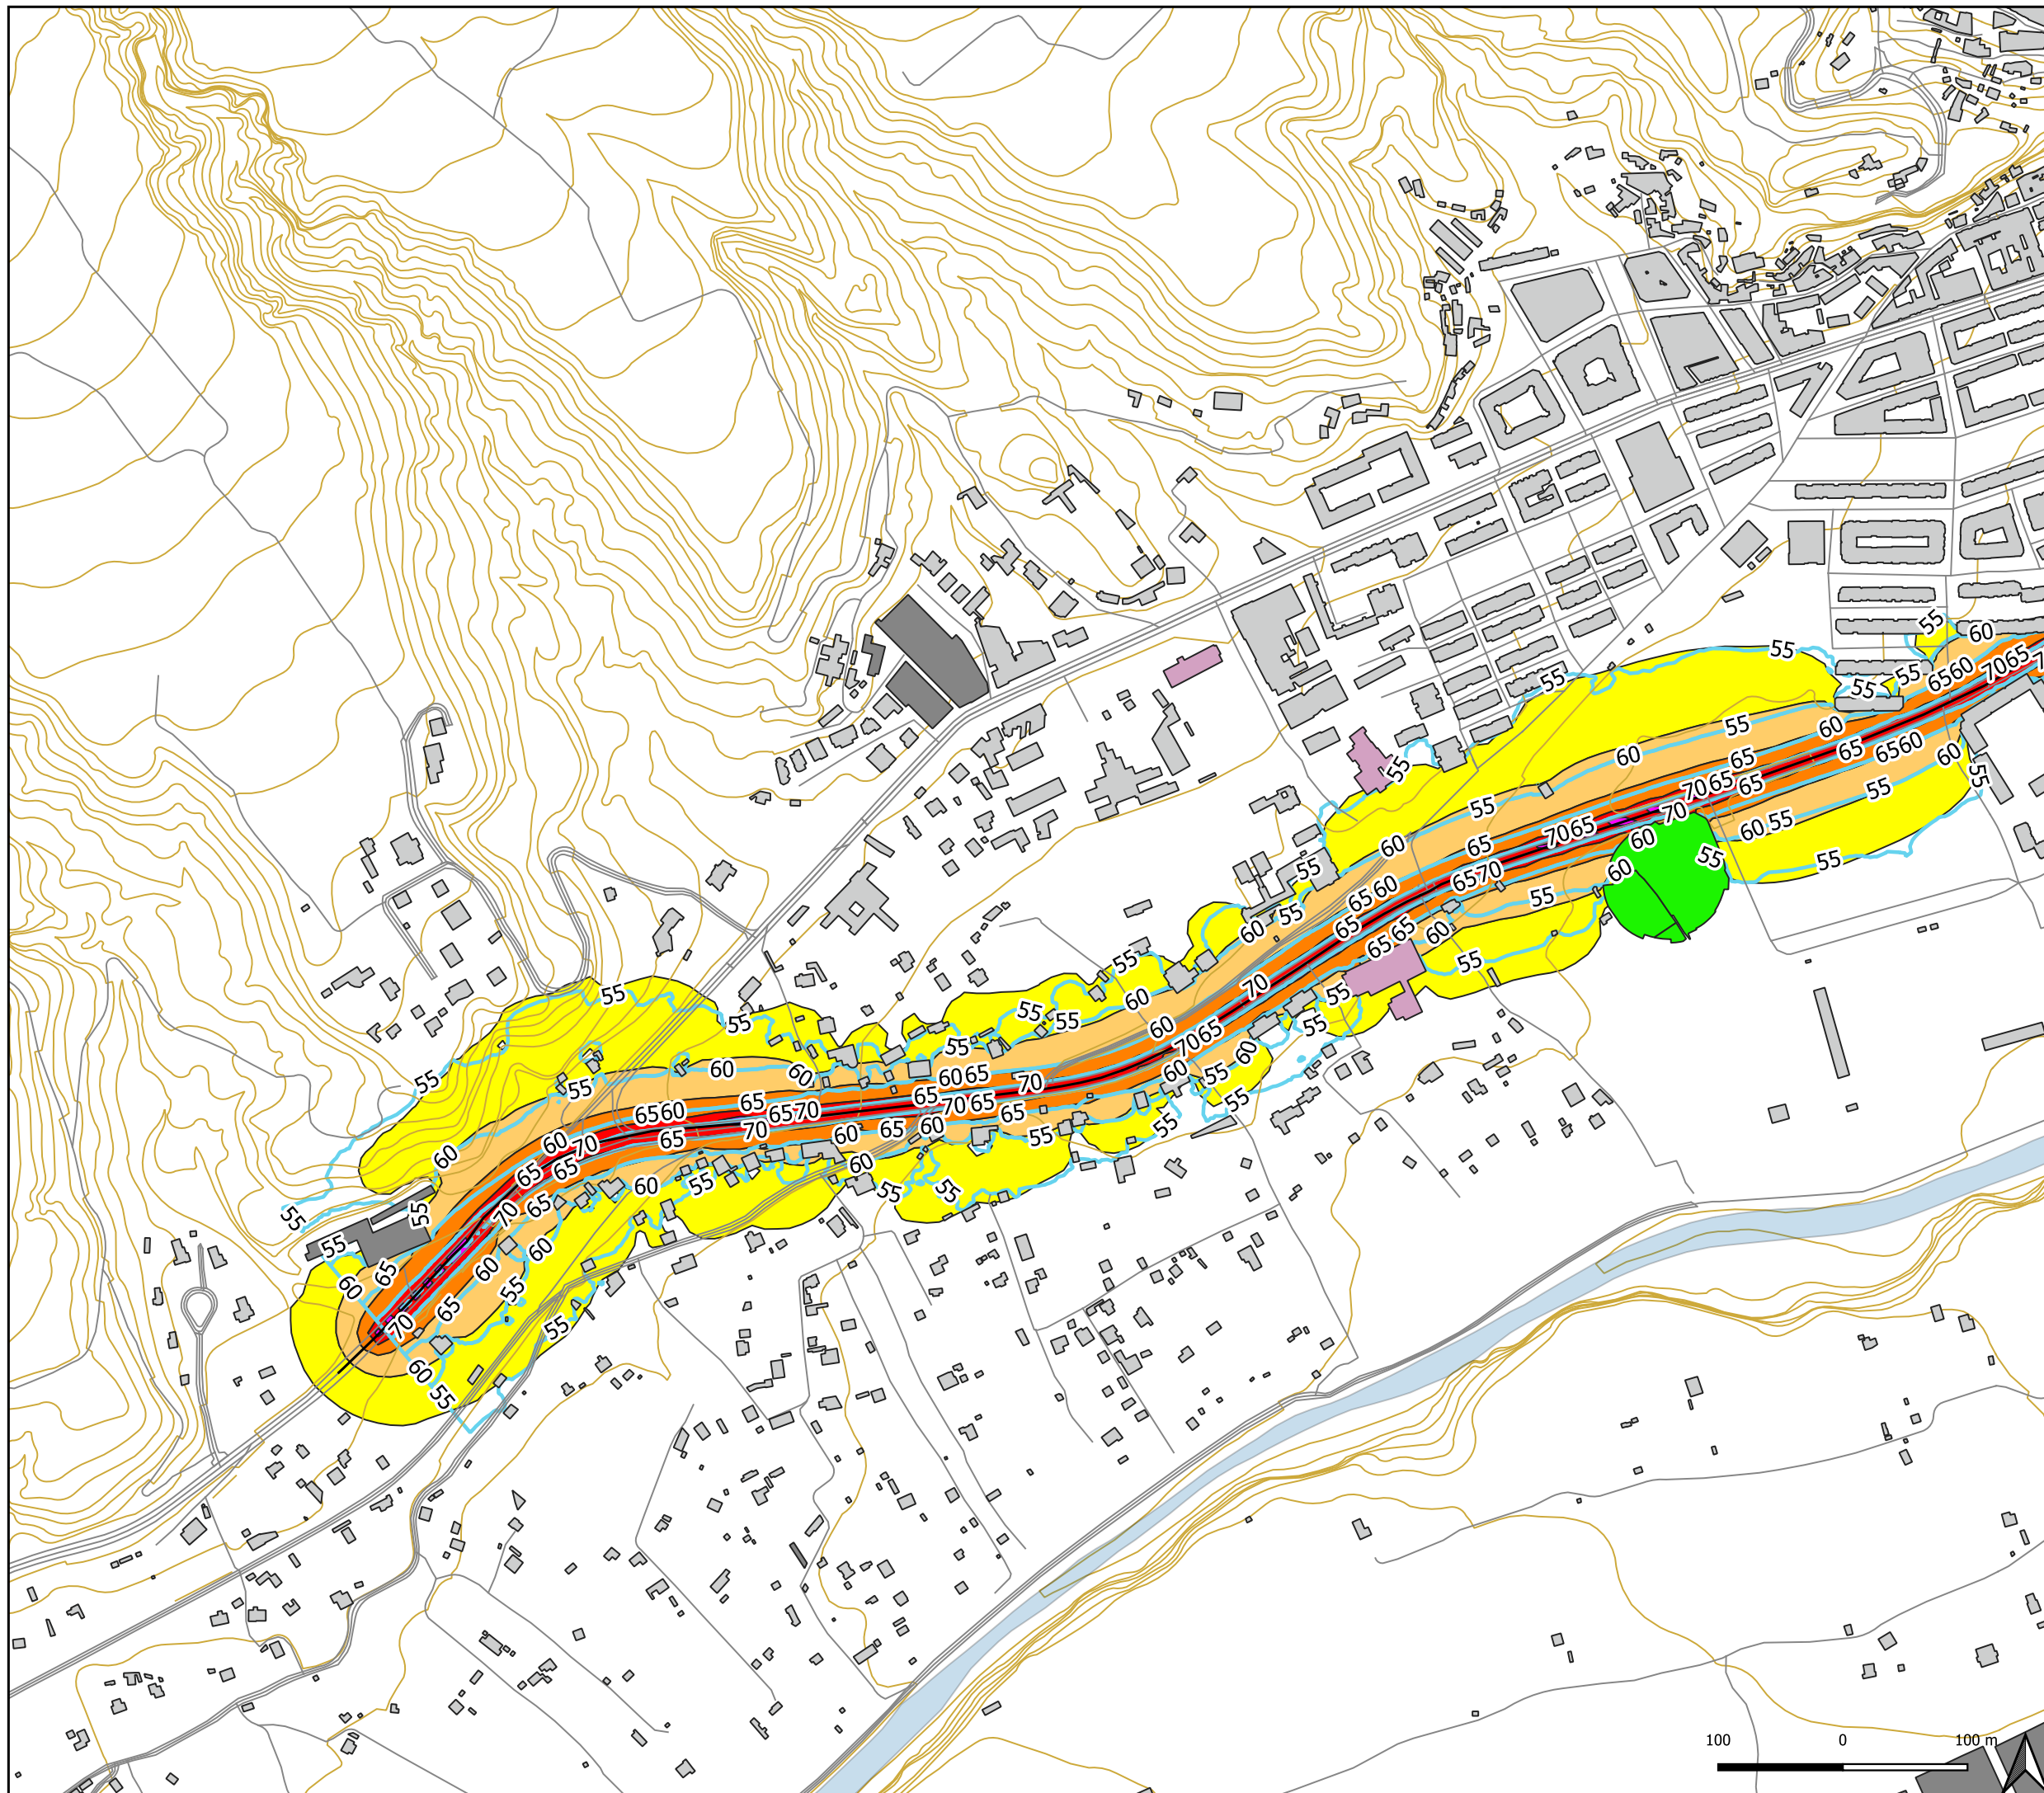

CONSULTORA:



TECNICO AUTOR DEL ESTUDIO:


SERGIO JIMÉNEZ TIRADO, INGENIERO TÉCNICO INDUSTRIAL
Colegiado 1.652

AUTOR DEL ENCARGO:



TITULO DE PROYECTO:

ASISTENCIA TÉCNICA PARA LA REVISION DE
LOS PLANES DE RUIDO DE
INFRAESTRUCTURAS VIARIAS DEL GOBIERNO
DE LA RIOJA

INFRAESTRUCTURA:

FECHA:

UME LR-115

07/2021

VISTA DEL PLANO



LEYENDA:

TOPOGRAFIA

 RIOS

 USO RESIDENCIAL

 USO INDUSTRIAL

 USO SANITARIO O DOCENTE

 INSTALACIONES RECREATIVAS

 LR-115

 RED VIARIA

 RELIEVE

COMPARACION MAPA 3ª FASE

 3ª FASE LDEN

MAPAS DE RUIDOS

LDEN

 55-60 dB(A)

 60-65 dB(A)

 65-70 dB(A)


 70-75 dB(A)

 >75 dB(A)

TITULO DE PLANO Y NUMERO

UME LR-115 COMPARACION 3ª FASE
LDEN ESCALA 1 : 5000


46

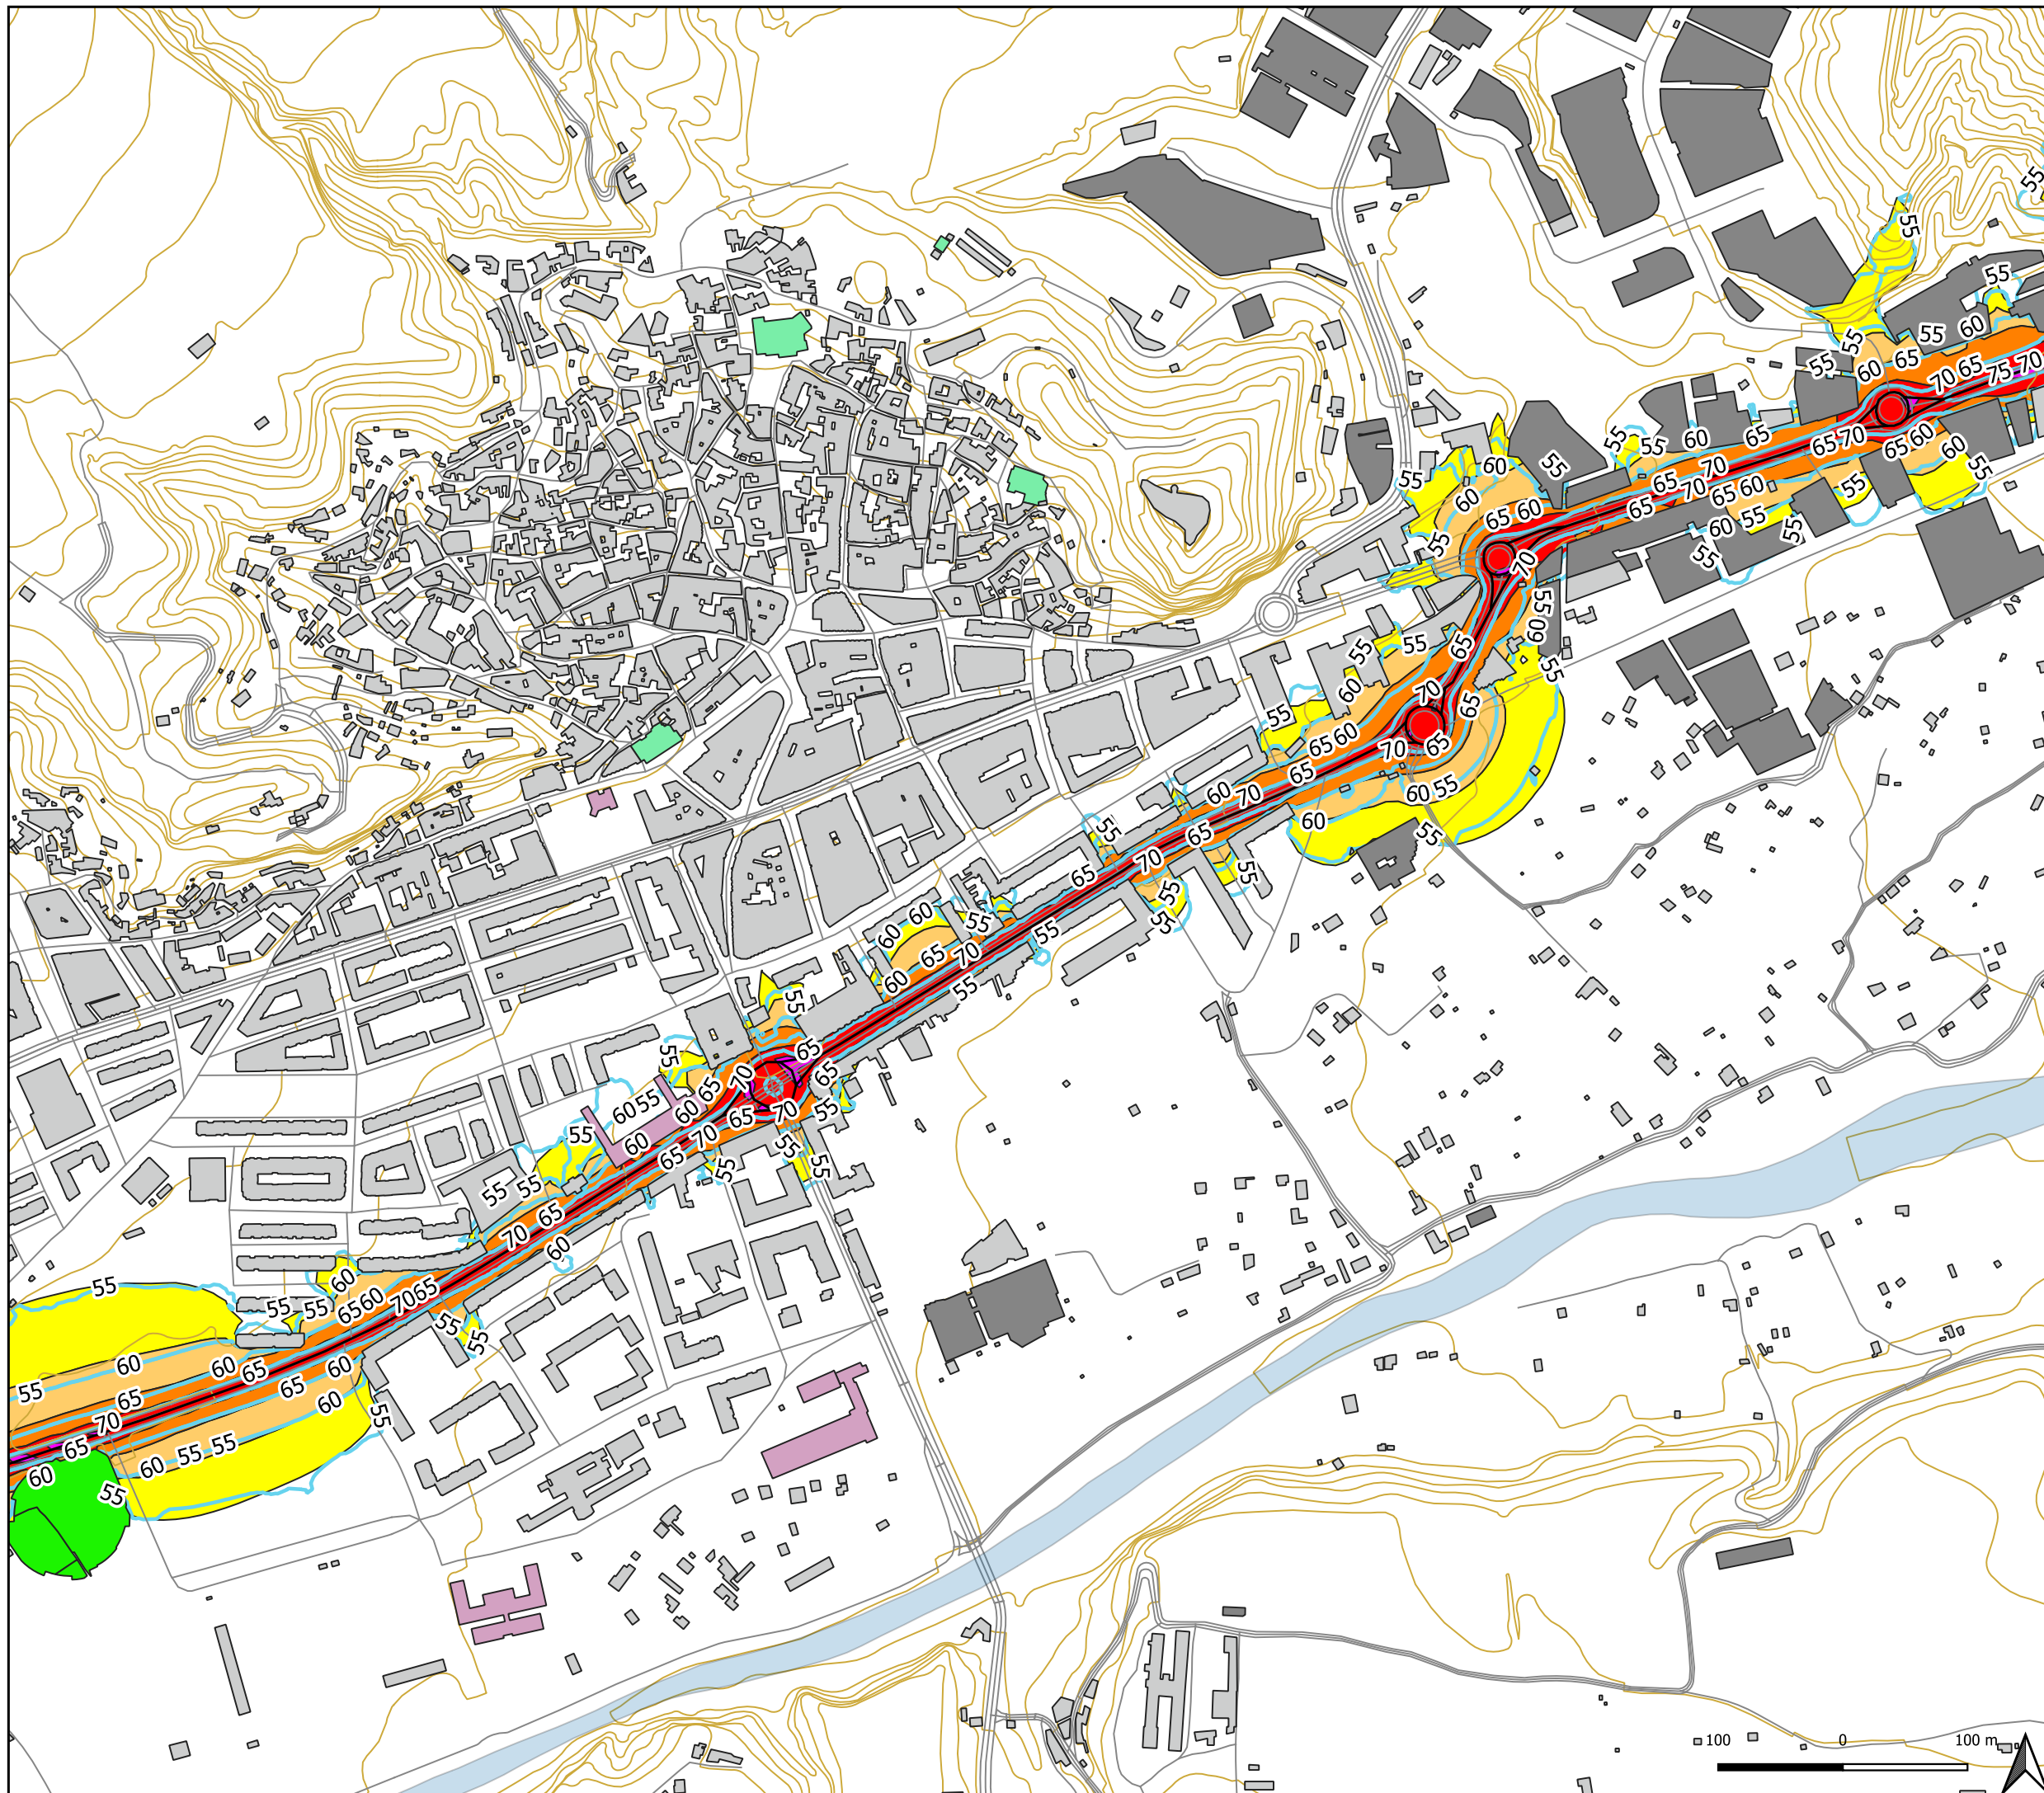


CONSULTORA:

SOLUACÚSTICA

TECNICO AUTOR DEL ESTUDIO:


SERGIO JIMÉNEZ TIRADO, INGENIERO TECNICO INDUSTRIAL
Colegiado 1.652

AUTOR DEL ENCARGO:


Gobierno de La Rioja

TITULO DE PROYECTO:

ASISTENCIA TÉCNICA PARA LA REVISION DE
LOS PLANES DE RUIDO DE
INFRAESTRUCTURAS VIARIAS DEL GOBIERNO
DE LA RIOJA


INFRAESTRUCTURA:

FECHA:

UME LR-115


07/2021


VISTA DEL PLANO





LEYENDA:


TOPOGRAFIA


 RIOS


 USO RESIDENCIAL


 USO INDUSTRIAL


 USO SANITARIO O DOCENTE

 USO RELIGIOSOS


 INSTALACIONES RECREATIVAS

 LR-115

 RED VIARIA


 RELIEVE


COMPARACION MAPA 3ª FASE


 3ª FASE LDEN


MAPAS DE RUIDOS


LDEN

 55-60 dB(A)

 60-65 dB(A)

 65-70 dB(A)


 70-75 dB(A)

 >75 dB(A)

TITULO DE PLANO Y NUMERO

UME LR-115 COMPARACION 3ª FASE
LDEN ESCALA 1 : 5000

47

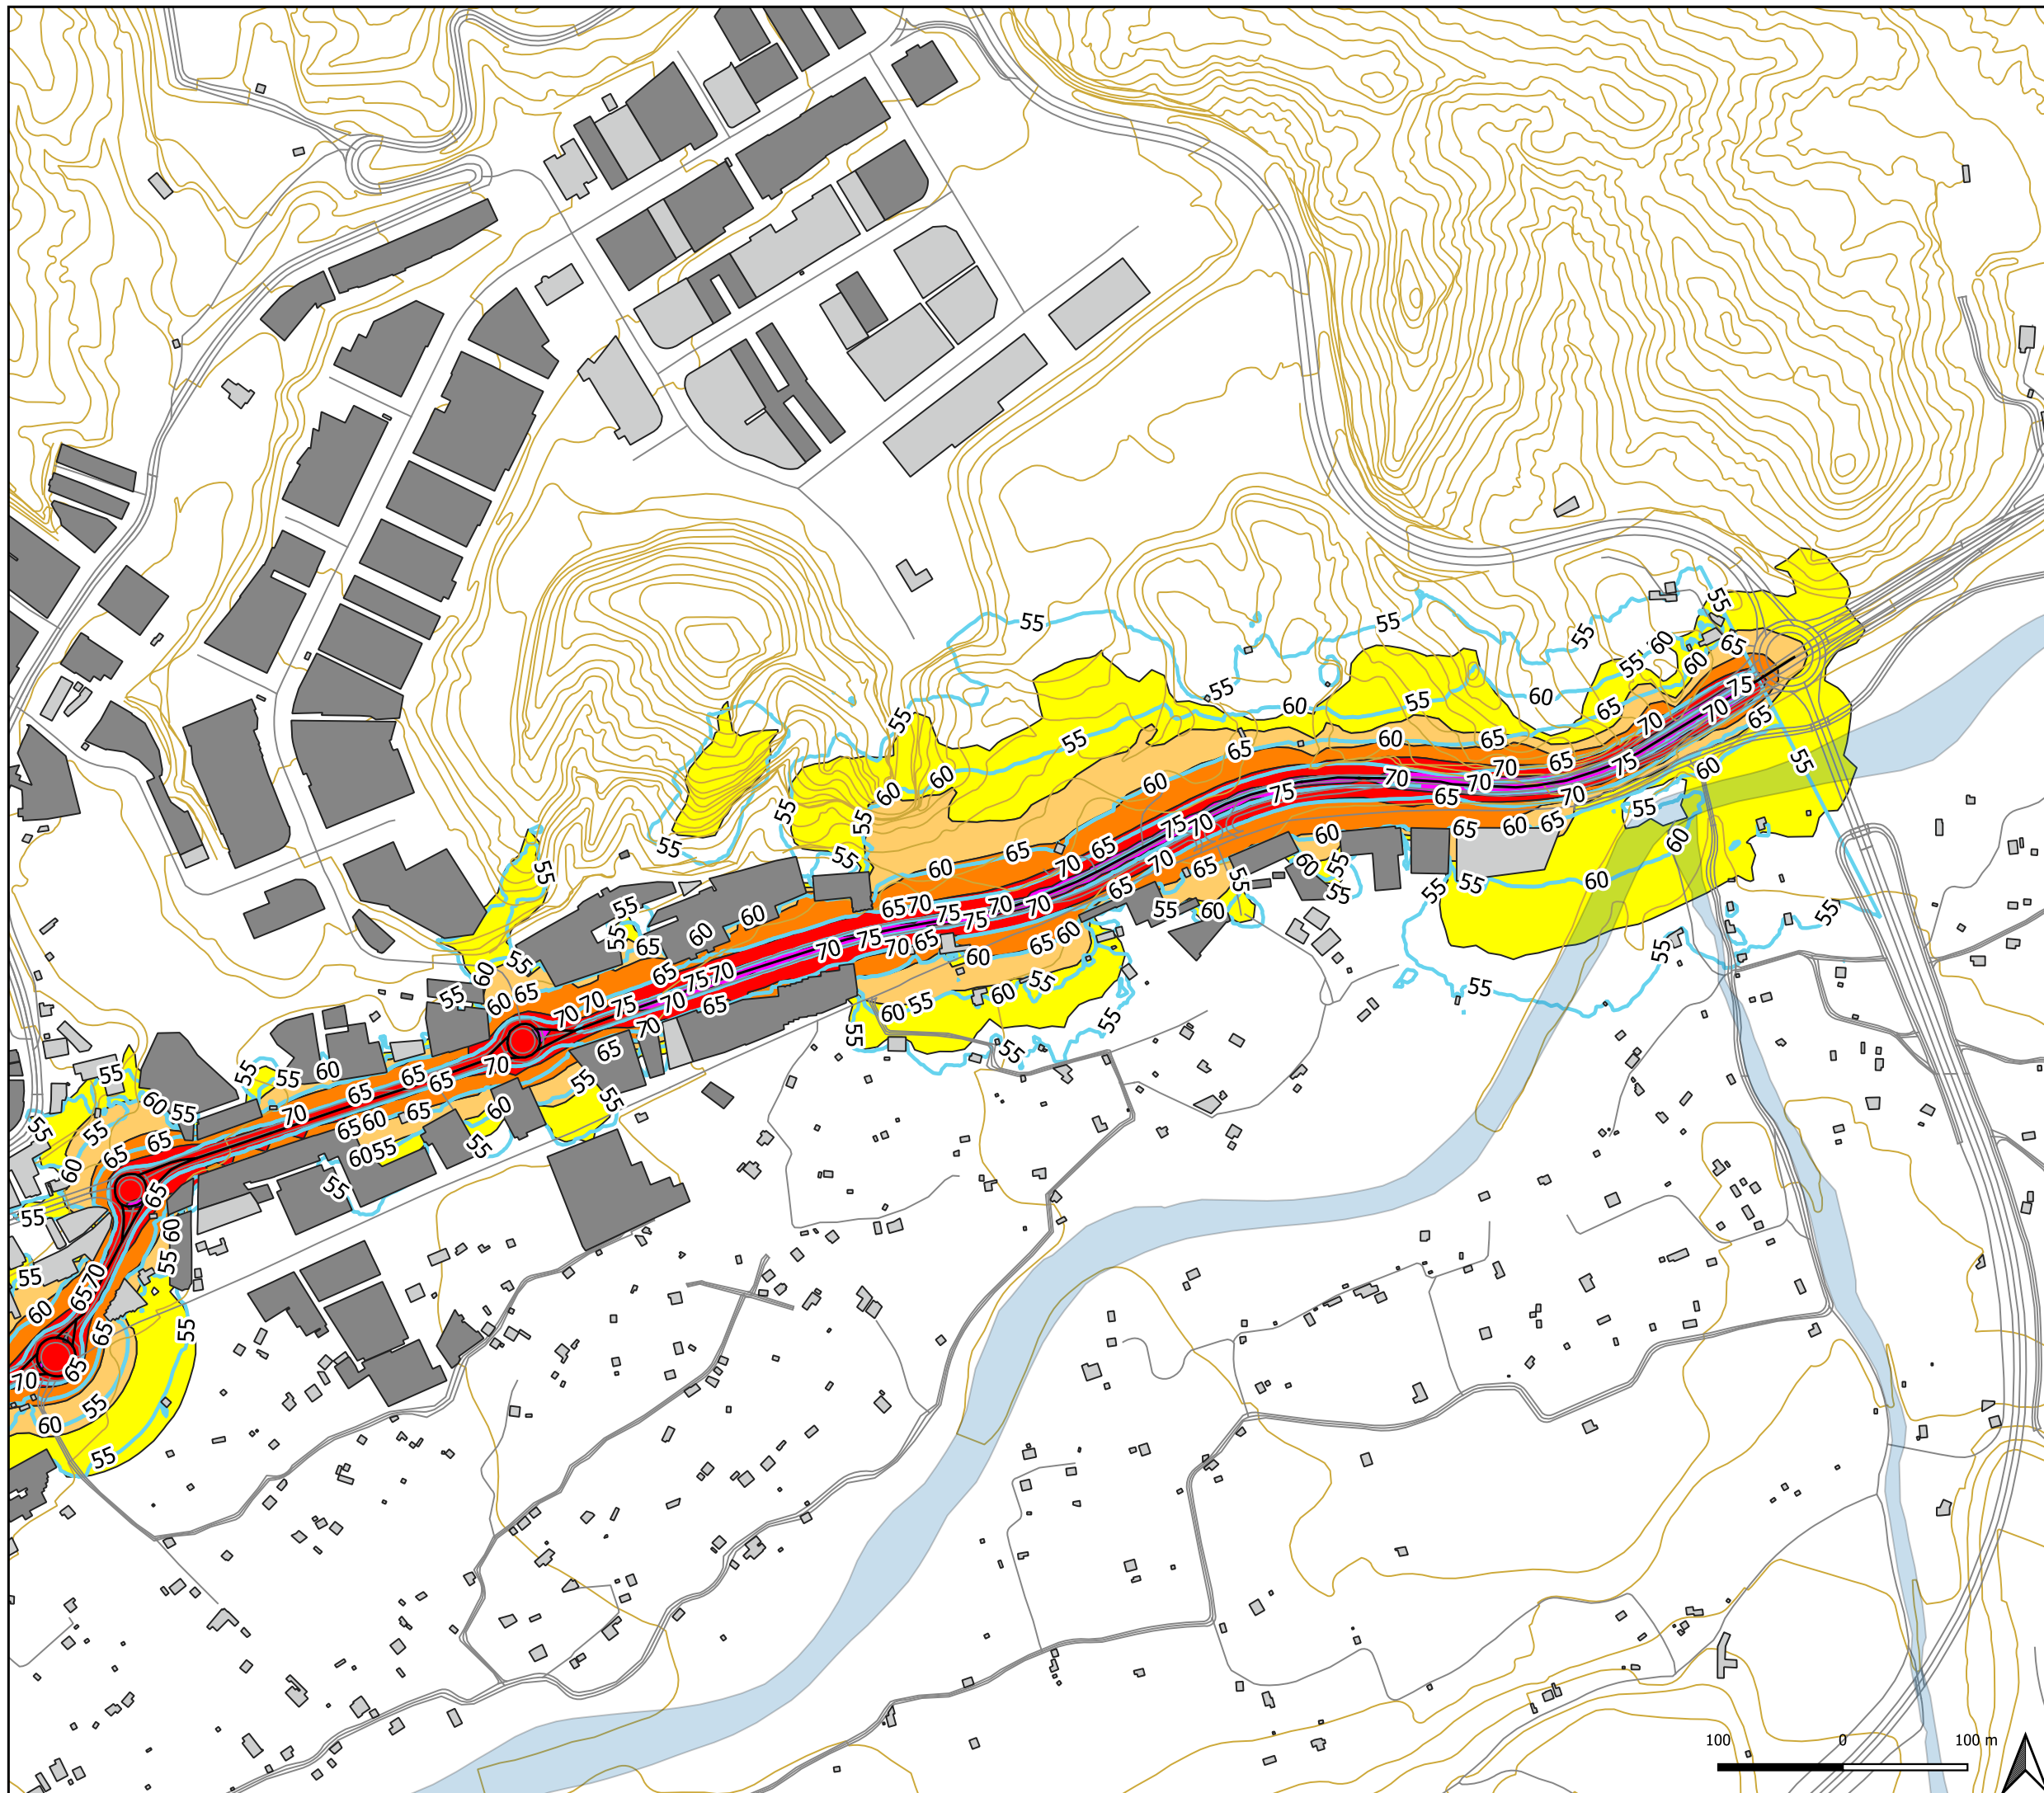

CONSULTORA:

SOLUACÚSTICA

TECNICO AUTOR DEL ESTUDIO:

Sergio

SERGIO JIMÉNEZ TIRADO, INGENIERO TÉCNICO INDUSTRIAL
Colegiado 1.652

AUTOR DEL ENCARGO:

Gobierno de La Rioja

TITULO DE PROYECTO:

ASISTENCIA TÉCNICA PARA LA REVISION DE
LOS PLANES DE RUIDO DE
INFRAESTRUCTURAS VIARIAS DEL GOBIERNO
DE LA RIOJA

INFRAESTRUCTURA:

UME LR-115

FECHA:

07/2021

VISTA DEL PLANO

LEYENDA:

TOPOGRAFIA

- RIOS
- USO RESIDENCIAL
- USO INDUSTRIAL
- LR-115
- RED VIARIA
- RELIEVE

COMPARACION MAPA 3ª FASE

3ª FASE LDEN

MAPAS DE RUIDOS


LDEN

- 55-60 dB(A)
- 60-65 dB(A)
- 65-70 dB(A)
- 70-75 dB(A)
- >75 dB(A)


TITULO DE PLANO Y NUMERO

UME LR-115 COMPARACION 3ª FASE
LDEN ESCALA 1 : 5000


48

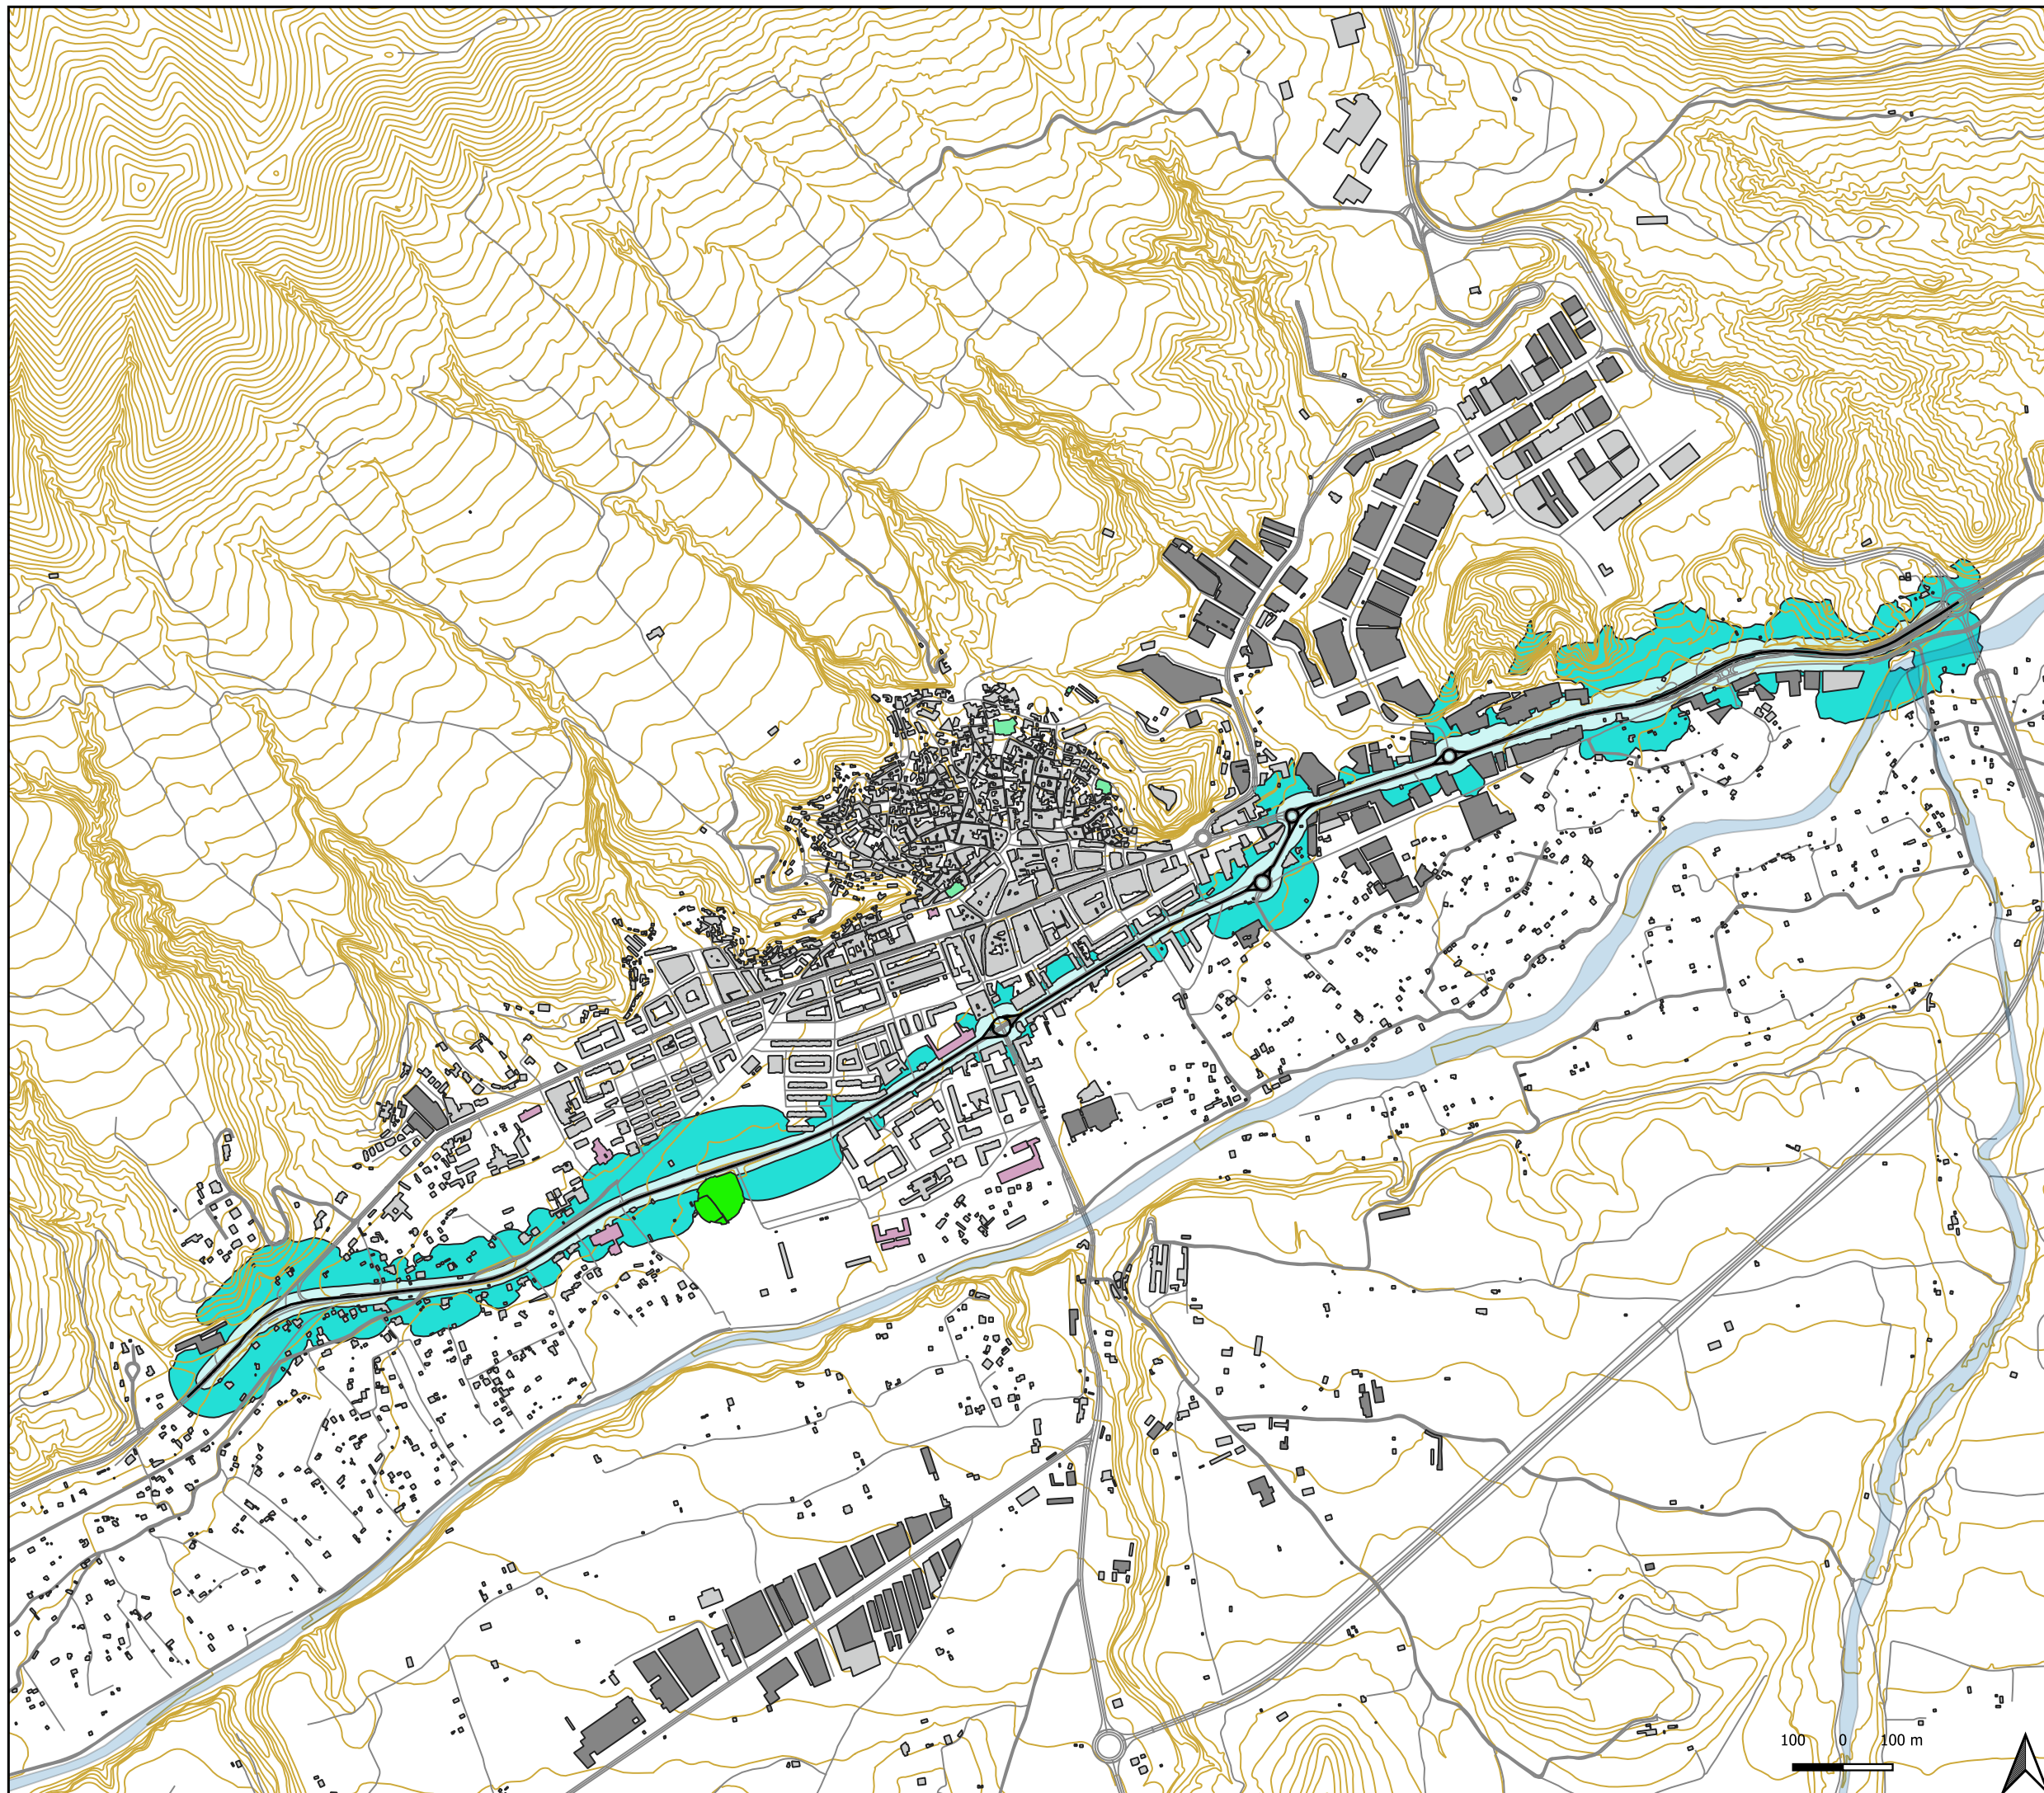


CONSULTORA:



TECNICO AUTOR DEL ESTUDIO:


SERGIO JIMÉNEZ TIRADO, INGENIERO TÉCNICO INDUSTRIAL
Colegiado 1.652

AUTOR DEL ENCARGO:



TITULO DE PROYECTO:

ASISTENCIA TÉCNICA PARA LA REVISION DE
LOS PLANES DE RUIDO DE
INFRAESTRUCTURAS VIARIAS DEL GOBIERNO
DE LA RIOJA


INFRAESTRUCTURA:

FECHA:

UME LR-115


07/2021


VISTA DEL PLANO





LEYENDA:


TOPOGRAFIA


 RIOS


 USO RESIDENCIAL

 USO INDUSTRIAL


 USO SANITARIO O DOCENTE

 USO RELIGIOSOS


 INSTALACIONES RECREATIVAS


 LR-115


 RED VIARIA

 RELIEVE

AFECCION

 AFECCION > 75dB(A) =0.01 Km2

 >75 dB(A)
AFECCION > 65dB(A) =0.18 Km2

 >65 dB(A)
AFECCION > 55dB(A) =0.55 Km2


 >55 dB(A)

TITULO DE PLANO Y NUMERO

UME LR-115 AFECCIONES
ESCALA 1 : 12500

49



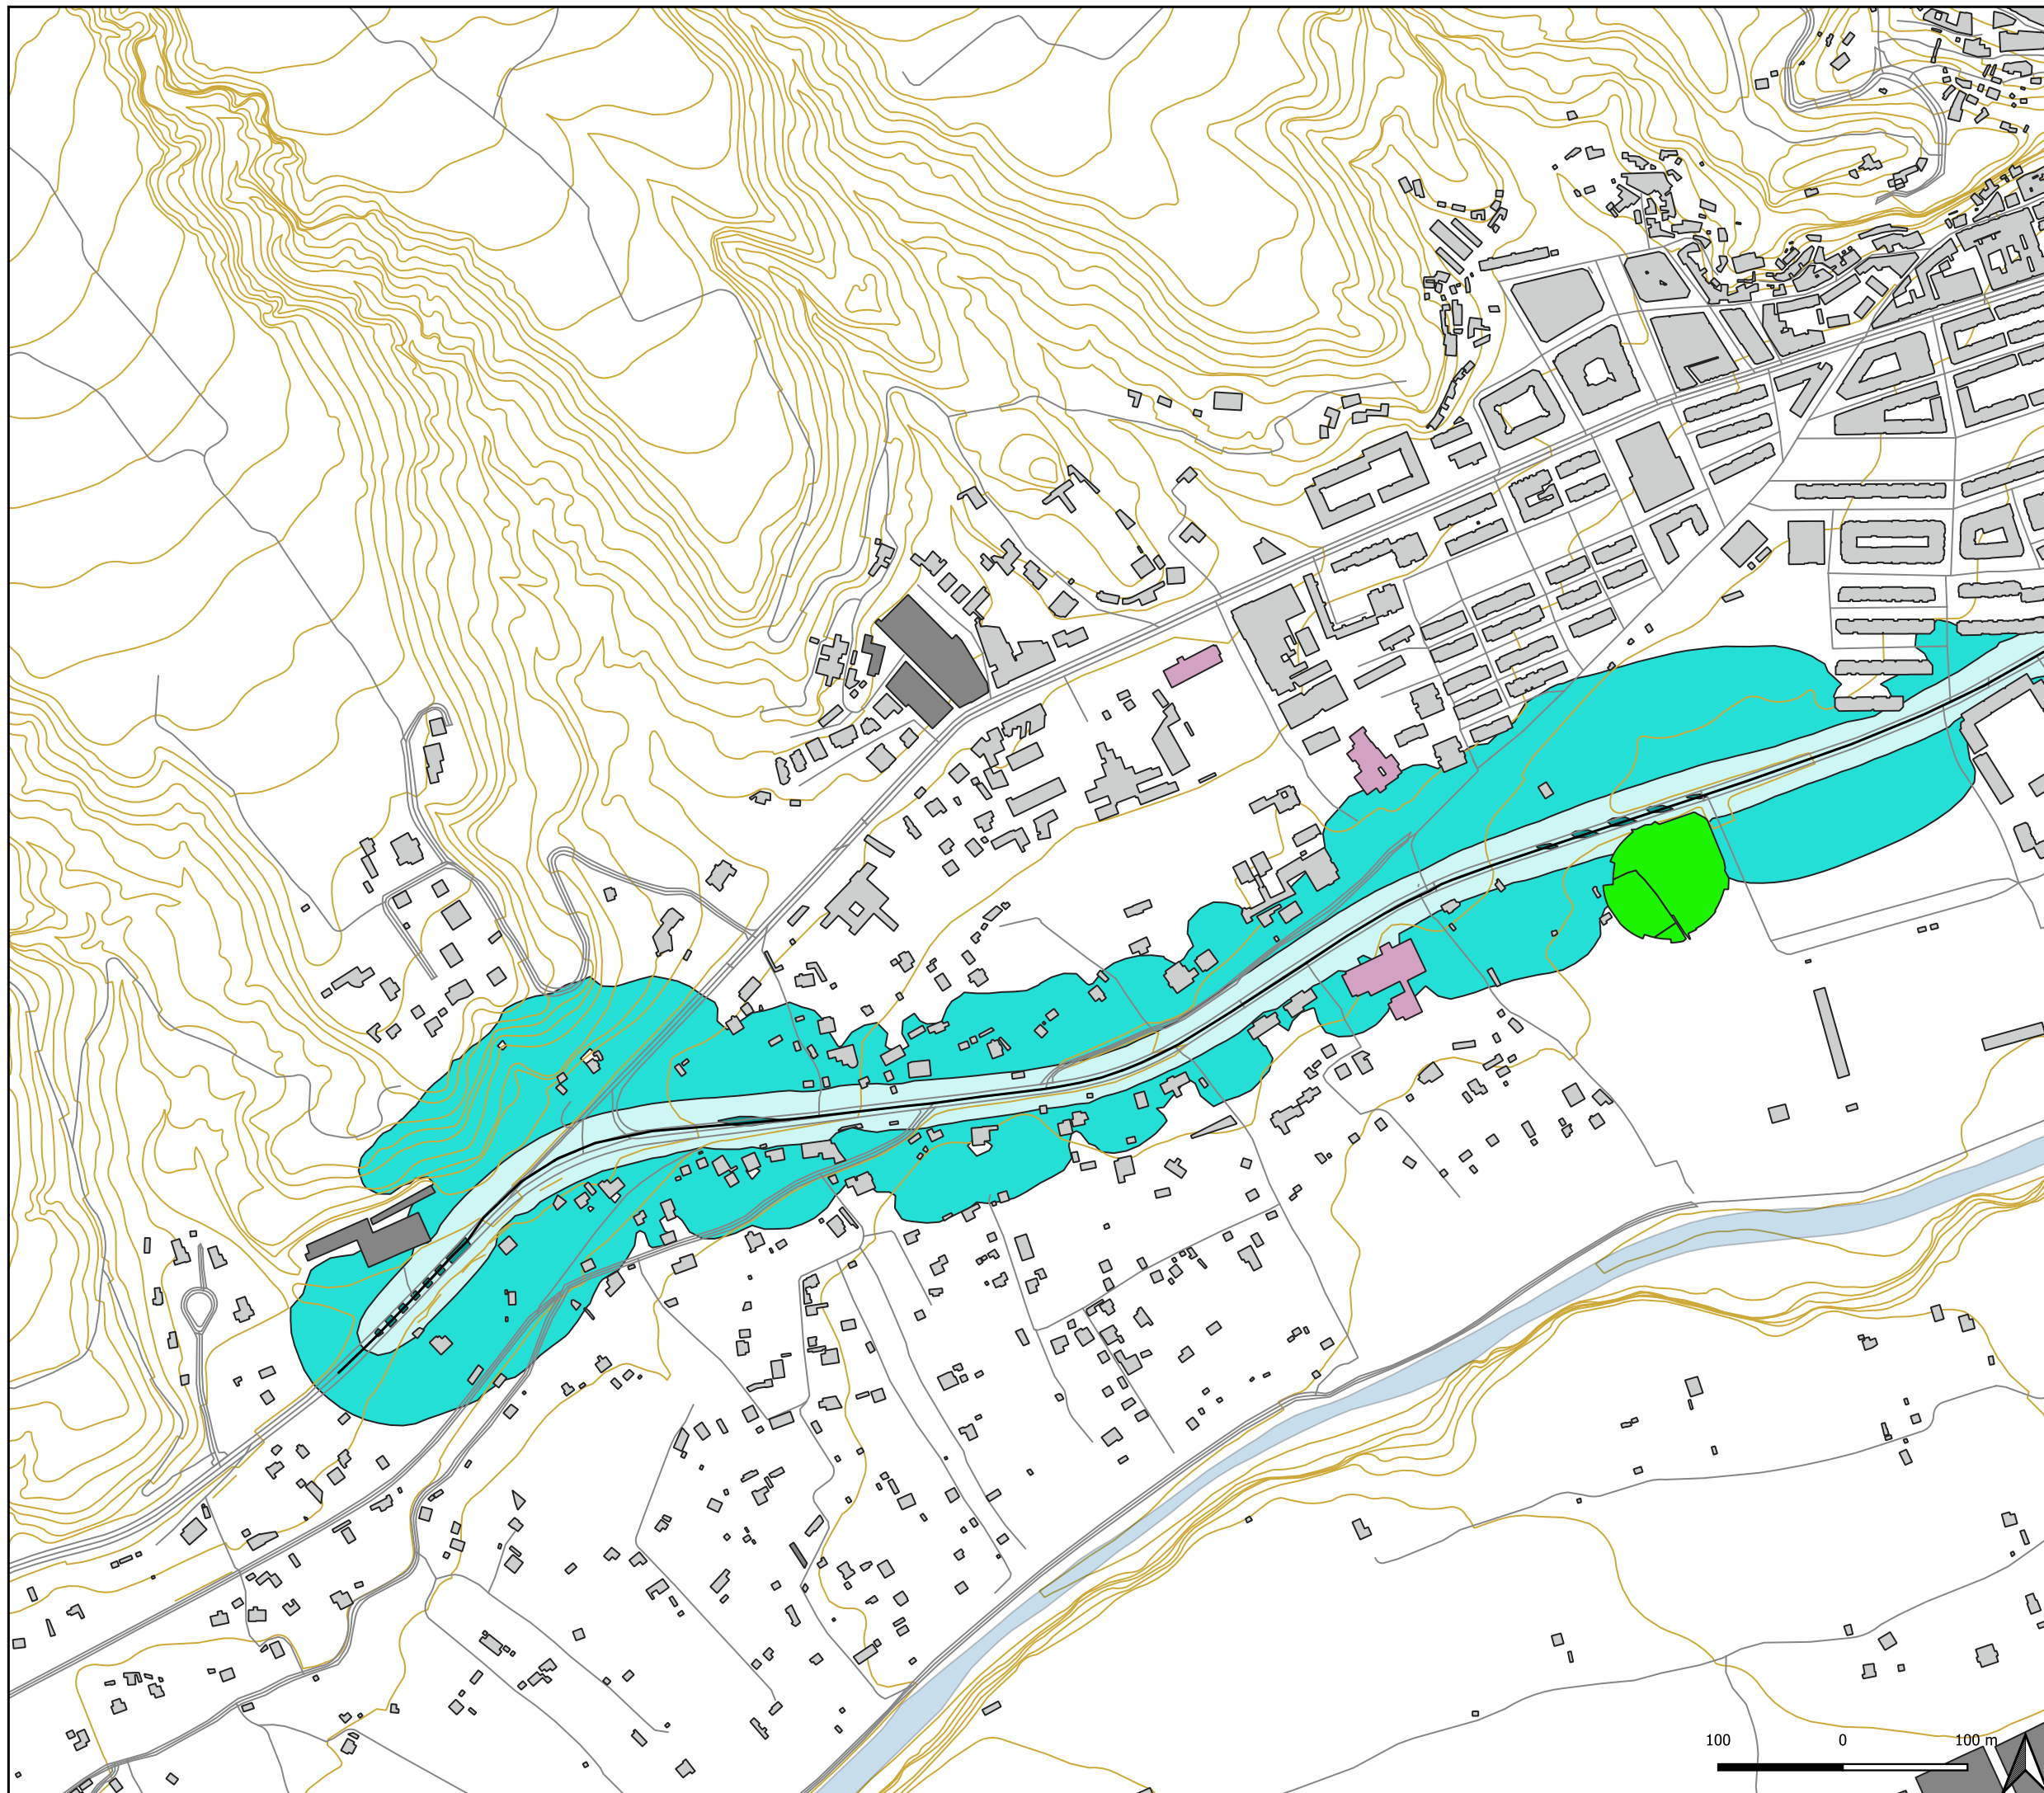

CONSULTORA:
SOLUACÚSTICA

TECNICO AUTOR DEL ESTUDIO:

SERGIO JIMÉNEZ TIRADO, INGENIERO TÉCNICO INDUSTRIAL
Colegiado 1.652

AUTOR DEL ENCARGO:
Gobierno de La Rioja

TITULO DE PROYECTO:
ASISTENCIA TÉCNICA PARA LA REVISION DE
LOS PLANES DE RUIDO DE
INFRAESTRUCTURAS VIARIAS DEL GOBIERNO
DE LA RIOJA

INFRAESTRUCTURA: UME LR-115 FECHA: 07/2021

VISTA DEL PLANO

LEYENDA:

TOPOGRAFIA


- RIOS
- USO RESIDENCIAL
- USO INDUSTRIAL
- USO SANITARIO O DOCENTE
- INSTALACIONES RECREATIVAS
- LR-115
- RED VIARIA
- RELIEVE

AFECCION


- AFECCION > 75dB(A) =0.01 Km2
- >75 dB(A)
- AFECCION > 65dB(A) =0.18 Km2
- >65 dB(A)
- AFECCION > 55dB(A) =0.55 Km2
- >55 dB(A)

TITULO DE PLANO Y NUMERO
UME LR-115 AFECCIONES
ESCALA 1 : 5000


50

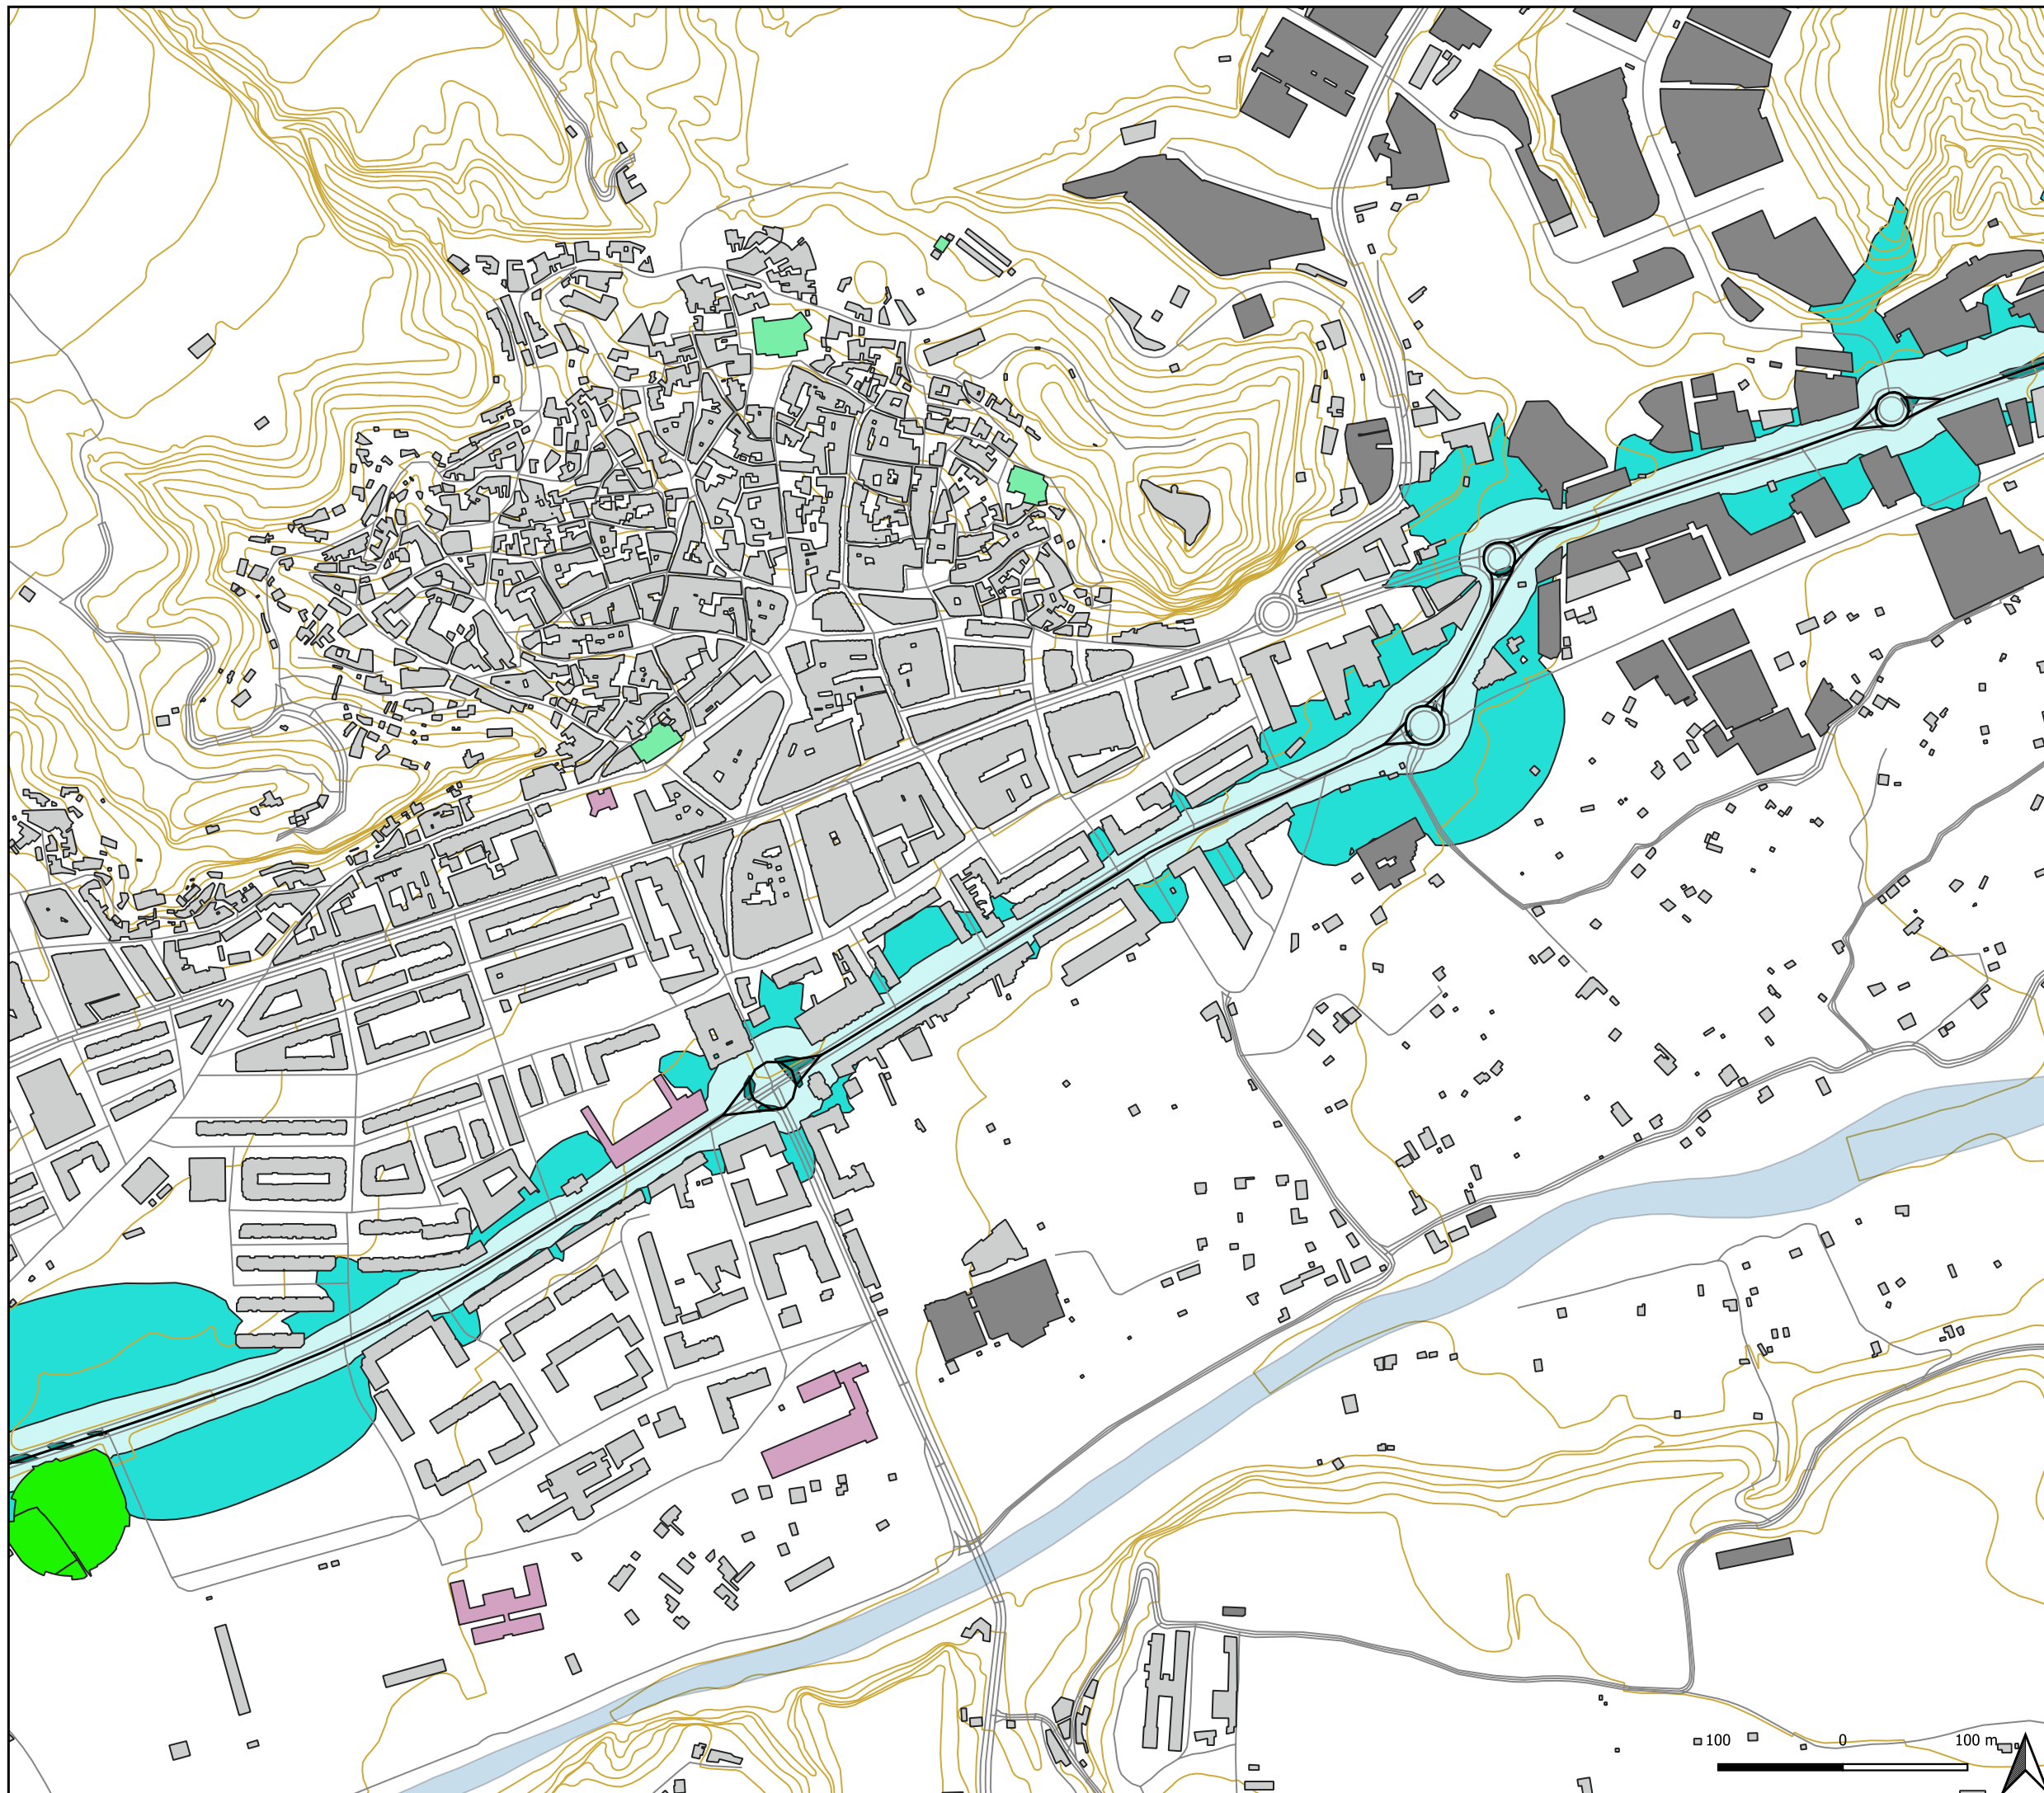


CONSULTORA:



TECNICO AUTOR DEL ESTUDIO:


SERGIO JIMÉNEZ TIRADO, INGENIERO TÉCNICO INDUSTRIAL
Colegiado 1.652

AUTOR DEL ENCARGO:



TITULO DE PROYECTO:

ASISTENCIA TÉCNICA PARA LA REVISION DE
LOS PLANES DE RUIDO DE
INFRAESTRUCTURAS VIARIAS DEL GOBIERNO
DE LA RIOJA


INFRAESTRUCTURA:

FECHA:

UME LR-115

07/2021

VISTA DEL PLANO



LEYENDA:

TOPOGRAFIA

RIOS

USO RESIDENCIAL

USO INDUSTRIAL

USO SANITARIO O DOCENTE

USO RELIGIOSOS

INSTALACIONES RECREATIVAS

LR-115

RED VIARIA

RELIEVE

AFECCION

AFECCION > 75dB(A) =0.01 Km2

>75 dB(A)

AFECCION > 65dB(A) =0.18 Km2

>65 dB(A)


AFECCION > 55dB(A) =0.55 Km2

>55 dB(A)


TITULO DE PLANO Y NUMERO

UME LR-115 AFECCIONES
ESCALA 1 : 5000


51

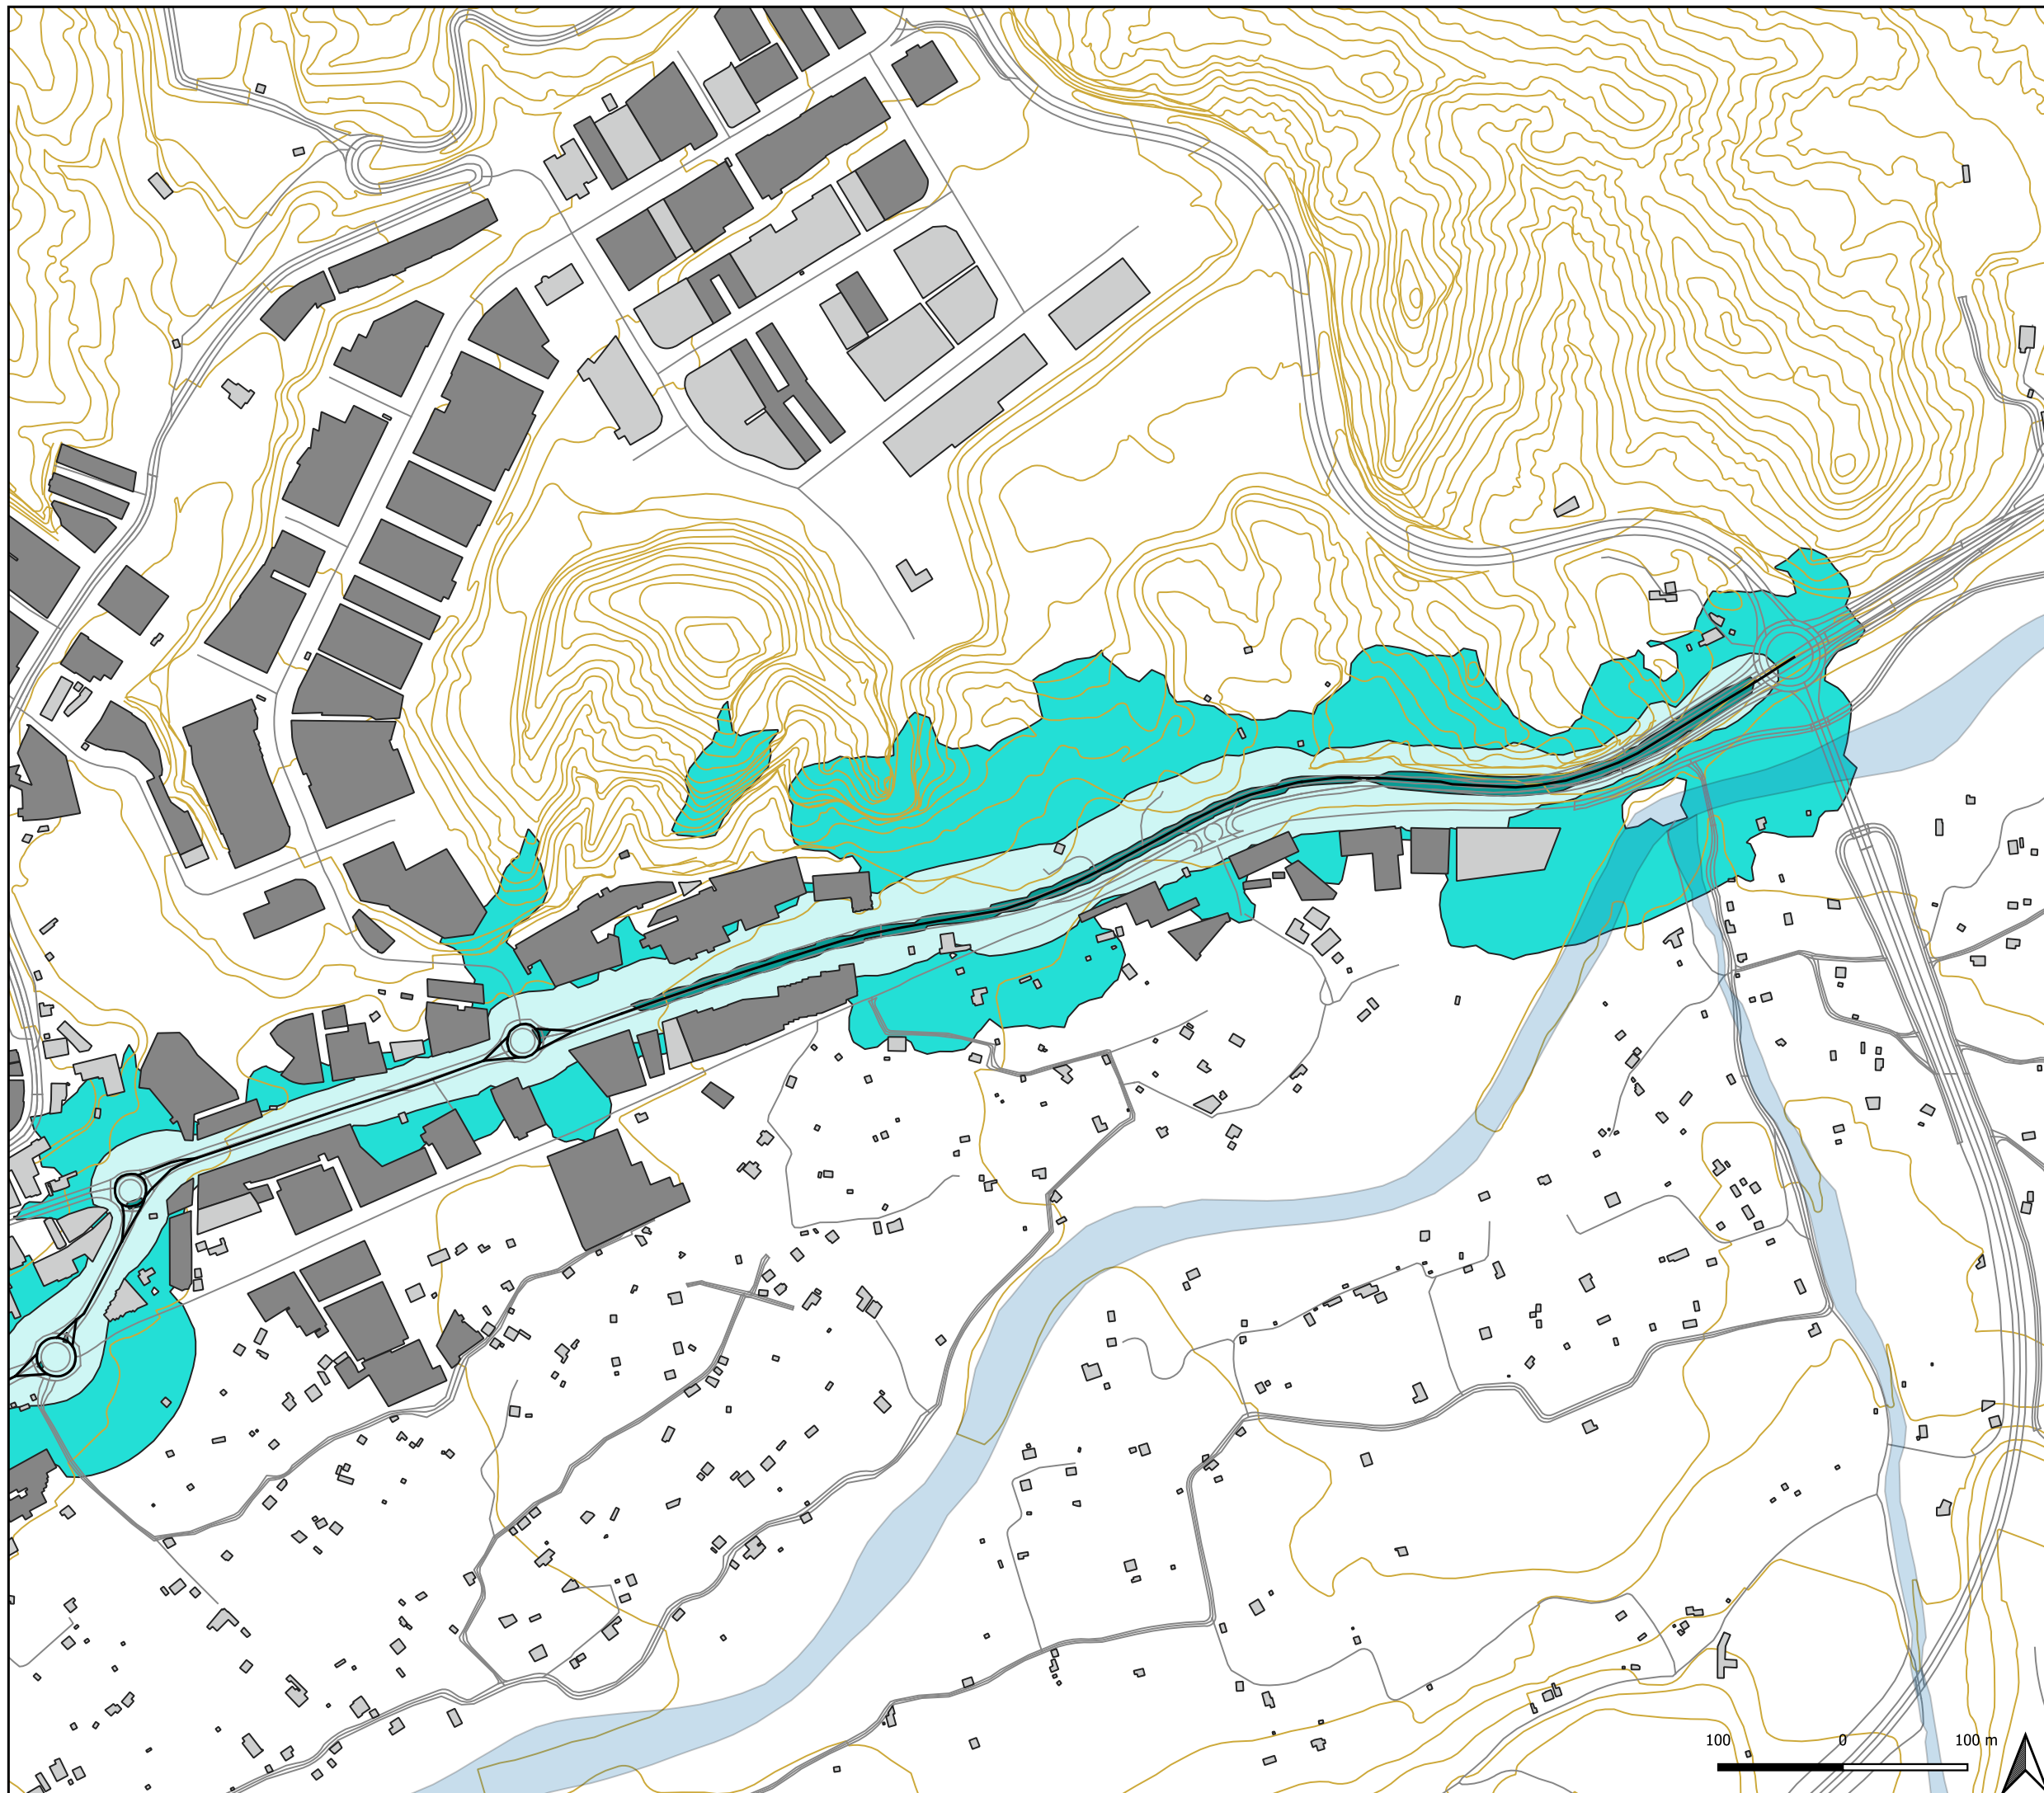


CONSULTORA:



TECNICO AUTOR DEL ESTUDIO:


SERGIO JIMÉNEZ TIRADO, INGENIERO TÉCNICO INDUSTRIAL
Colegiado 1.652

AUTOR DEL ENCARGO:



TITULO DE PROYECTO:

ASISTENCIA TÉCNICA PARA LA REVISION DE
LOS PLANES DE RUIDO DE
INFRAESTRUCTURAS VIARIAS DEL GOBIERNO
DE LA RIOJA


INFRAESTRUCTURA:

FECHA:

UME LR-115

07/2021

VISTA DEL PLANO



LEYENDA:

TOPOGRAFIA

RIOS

USO RESIDENCIAL

USO INDUSTRIAL

LR-115

RED VIARIA

RELIEVE

AFECCION

AFECCION > 75dB(A) =0.01 Km2

>75 dB(A)

AFECCION > 65dB(A) =0.18 Km2

>65 dB(A)

AFECCION > 55dB(A) =0.55 Km2

>55 dB(A)

TITULO DE PLANO Y NUMERO

UME LR-115 AFECCIONES
ESCALA 1 : 5000

52