


















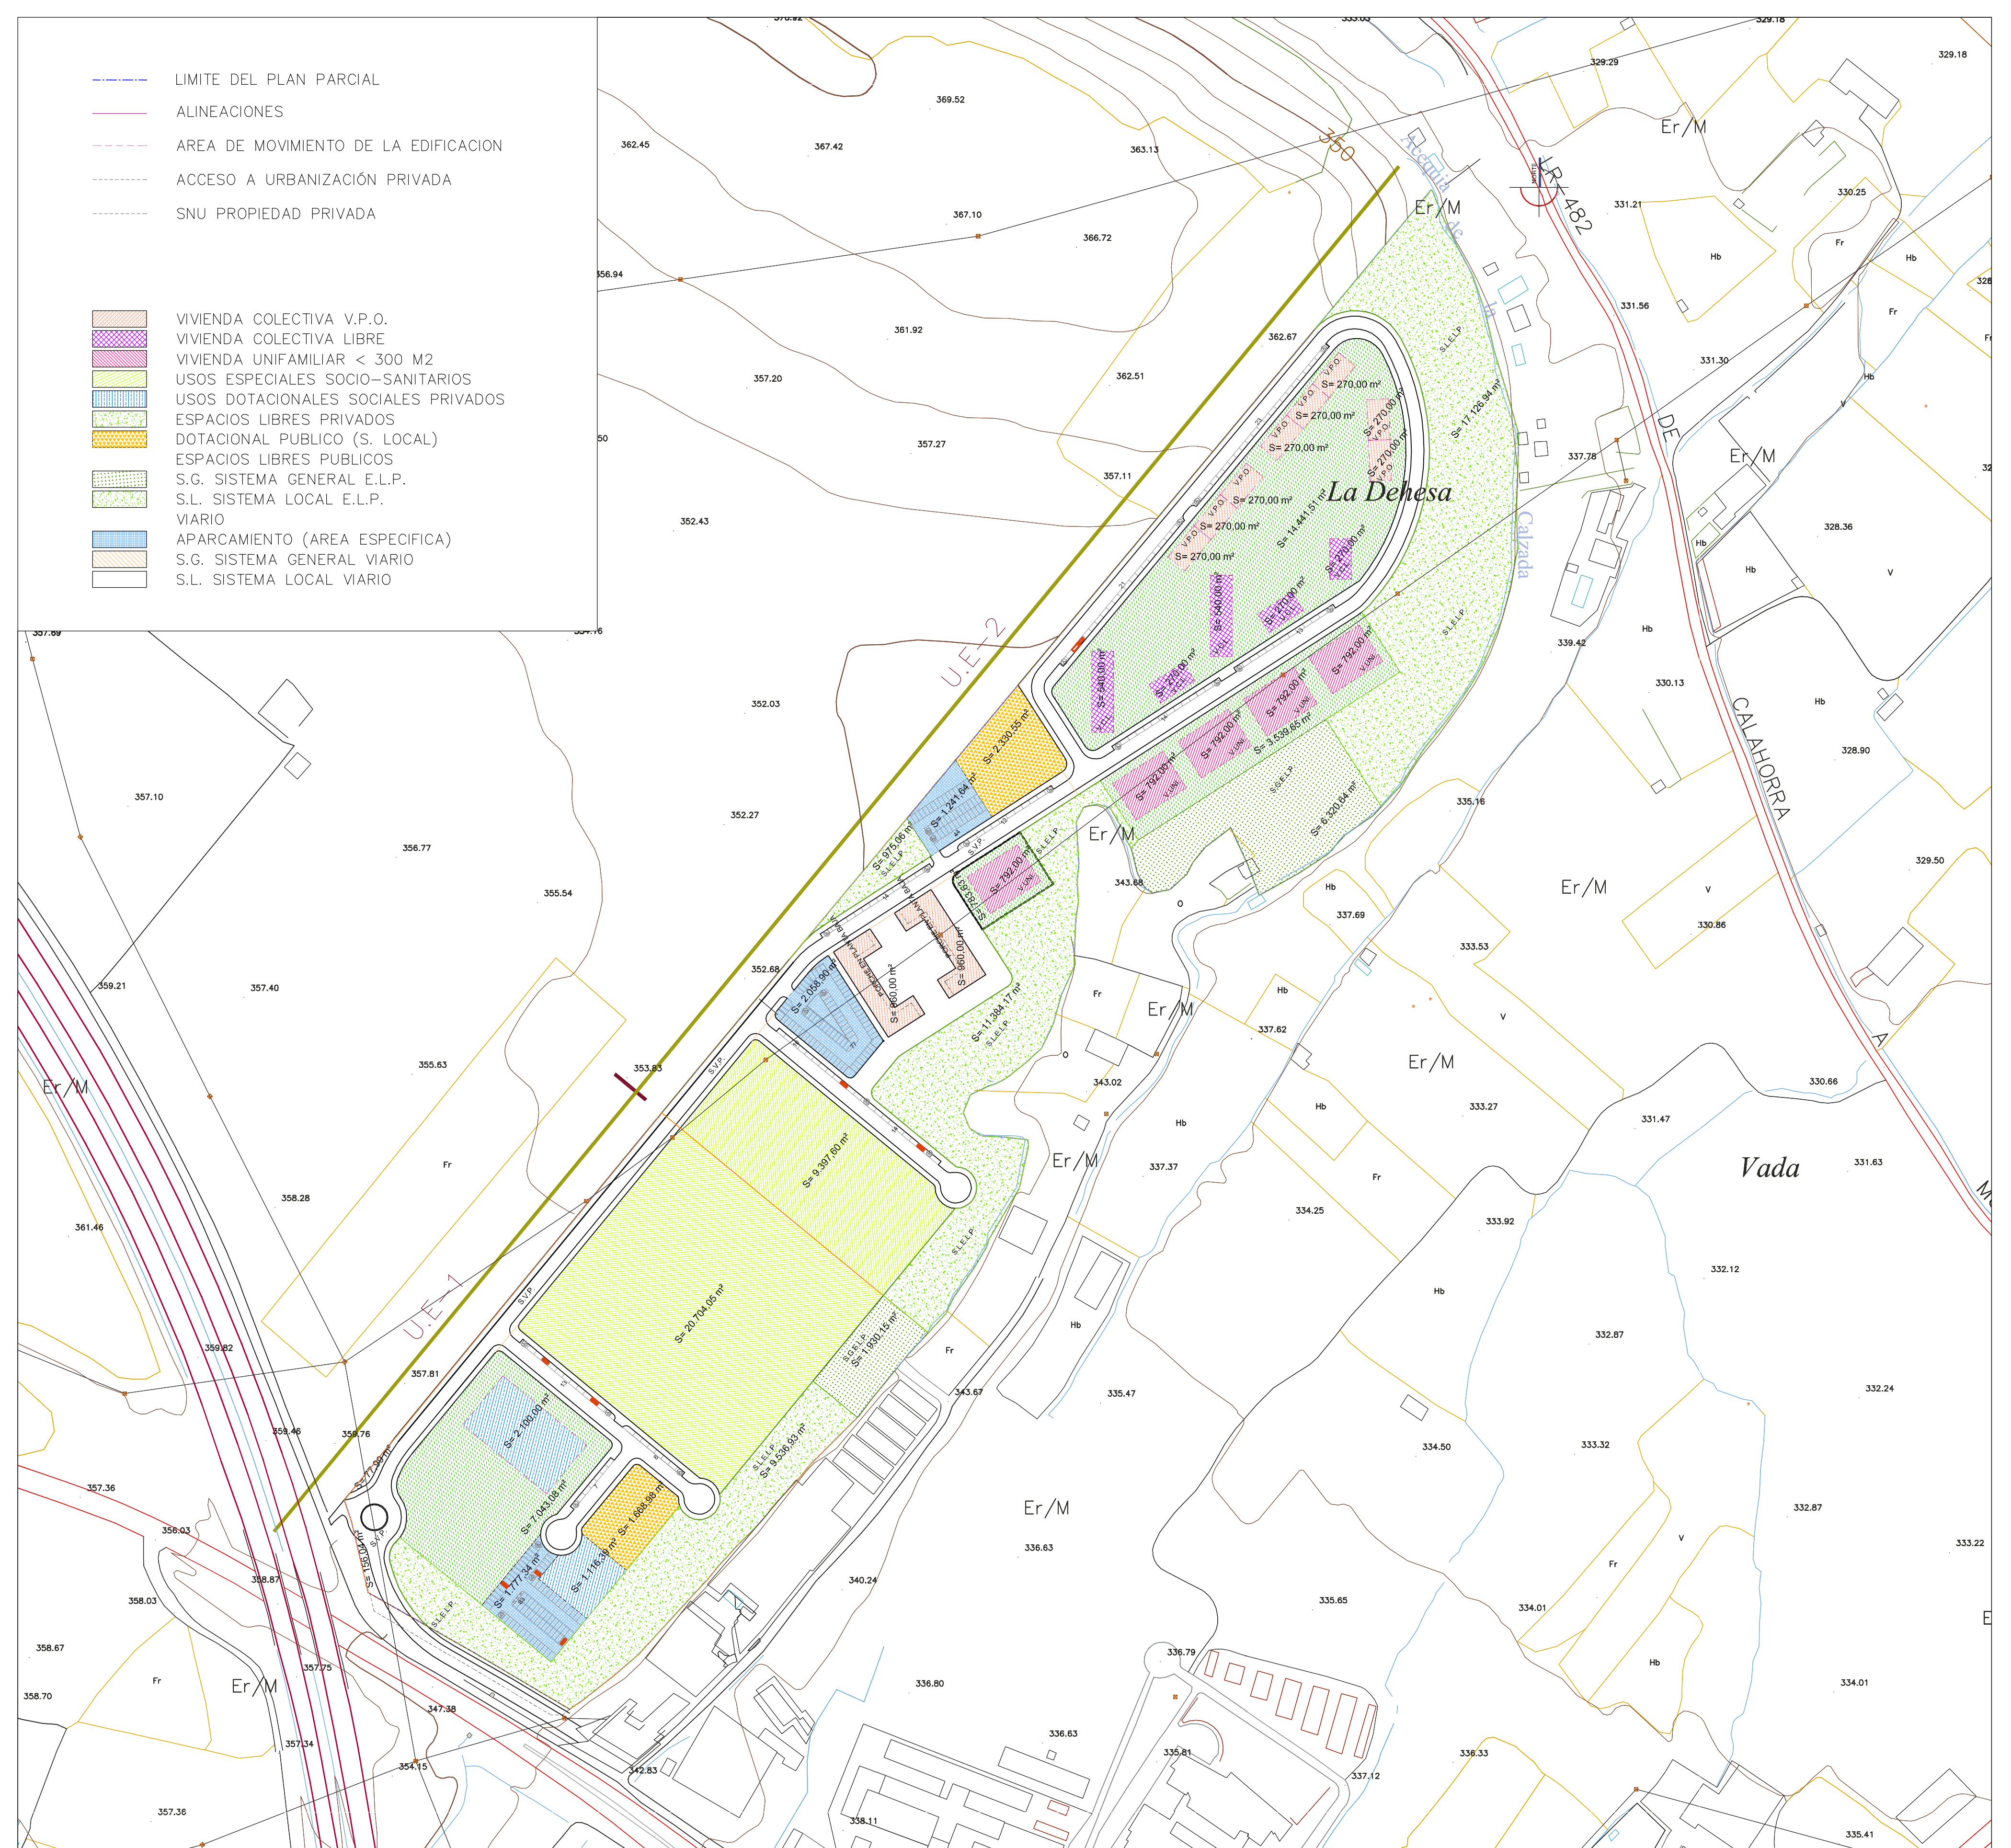
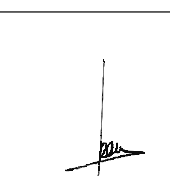
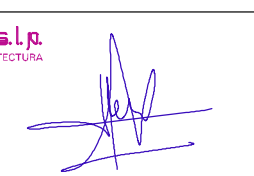



-  LIMITE DEL PLAN PARCIAL
-  ALINEACIONES
-  AREA DE MOVIMIENTO DE LA EDIFICACION
-  ACCESO A URBANIZACION PRIVADA
-  SNU PROPIEDAD PRIVADA

-  VIVIENDA COLECTIVA V.P.O.
-  VIVIENDA COLECTIVA LIBRE
-  VIVIENDA UNIFAMILIAR < 300 M2
-  USOS ESPECIALES SOCIO-SANITARIOS
-  USOS DOTACIONALES SOCIALES PRIVADOS
-  ESPACIOS LIBRES PRIVADOS
-  DOTACIONAL PUBLICO (S. LOCAL)
-  ESPACIOS LIBRES PUBLICOS
-  S.G. SISTEMA GENERAL E.L.P.
-  S.L. SISTEMA LOCAL E.L.P.
-  VIARIO
-  APARCAMIENTO (AREA ESPECIFICA)
-  S.G. SISTEMA GENERAL VIARIO
-  S.L. SISTEMA LOCAL VIARIO



<p>PROMOTOR</p> <p>CONSTRUCCIONES ACR, S.A.U. PROMOCIONES IRABIA, S.L. PROMOCIONES MIRAVALLS, S.L. GUBELEA, S.L. PROMOCIONES JBS, S.L.</p>	<p>FECHA</p> <p>SEPTIEMBRE 2015</p>	<p>PLAN PARCIAL S.U.N.D. "LA VEDADA" DEL P.G.M. DE CALAHORRA (LA RIOJA)</p> <p>DOCUMENTO AMBIENTAL ESTRATEGICO</p>
<p></p> <p>JUAN E. AMEYUGO MARRODÁN (Arquitecto)</p>	<p></p> <p>ESPERANZA RABANAQUE MALLEN (Arquitecta)</p>	<p></p> <p>NURIA HERRANZ PASCUAL (Abogada. Master Eco-Auditorías y Planificación Empresarial del Medio Ambiente)</p> <p></p> <p>MARIA DOLORES BUENO LENA (Arquitecta)</p>
<p>PLANO</p> <p>ZONIFICACION CALIFICACION DEL SUELO AMBITOS DE ORDENACION Y SUPERFICIES</p>		<p>ESCALA</p> <p>1:2000</p> <p>PLANO Nº</p> <p style="text-align: center; font-size: 24px;">2</p>